


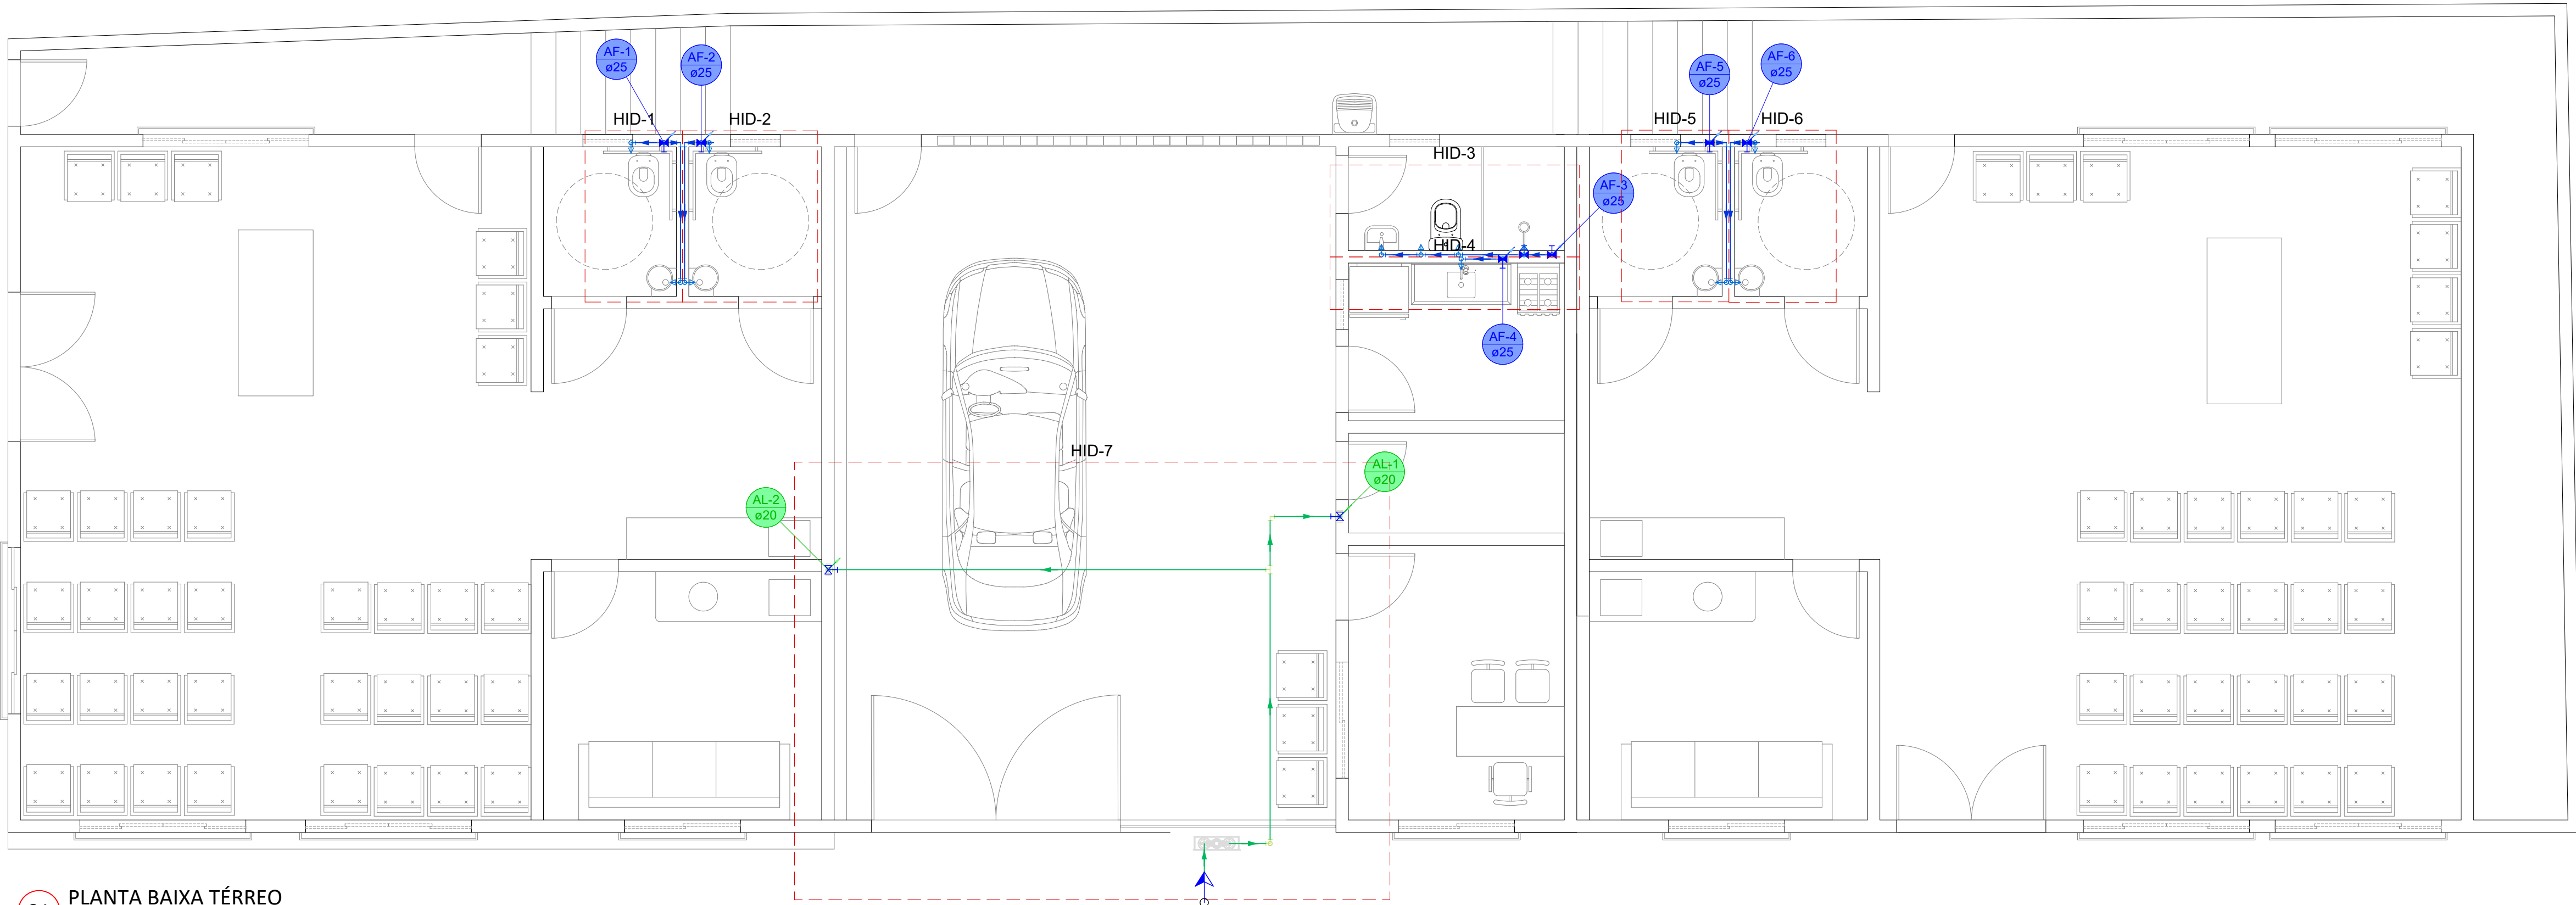


01 PLANTA BAIXA TÉRREO
1:50

Lista de materiais - Térreo	
Alimentação	
Hidômetro	
Caixa Hidrômetro c/ tampa em acrílico	1 pç
Kit de hidrômetro cavalete	1 pç
Metais	
Registro de esfera 1/2"	1 pç
Registro de gaveta bruto ABNT 1/2"	2 pç
PVC misto soldável	
Colar de tomada em PVC 1/2"	1 pç
Joelho 90 soldável c/ rosca 20 mm - 1/2"	1 pç
PVC rígido soldável	
Adapt sold curto c/bolsa-rosca p registro 20 mm - 1/2"	5 pç
Joelho 90° soldável 20 mm	5 pç
Luva soldável 20 mm	2 pç
Tubos 20 mm	18.44 m
Tê 90 soldável 20 mm	1 pç
PVC soldável azul c/ bucha latão	
Luva sold c/ bucha latão 20 mm - 1/2"	2 pç
Água fria	
Aparelho	
Chuveiro 25mm x 3/4"	1 pç
Ducha higiênica 25mm x 1/2"	1 pç
Torneira de Pia de Cozinha 25mm - 3/4"	1 pç
Torneira de lavatório 25 mm - 1/2"	5 pç
Vaso Sanitário c/ cx. acoplada 1/2"	5 pç
Metais	
Registro de gaveta c/ canopia cromada 3/4"	6 pç
PVC Acessórios	
Engate flexível cobre cromado com canopia 1/2 - 30cm	5 pç
Engate flexível plástico 1/2 - 30cm	5 pç
PVC rígido soldável	
Adapt sold curto c/bolsa-rosca p registro 25 mm - 3/4"	12 pç
Joelho 90° soldável 25 mm	20 pç
Luva soldável 25 mm	6 pç
Registro de pressão c/ canopia cromada 3/4"	1 pç
Tubos 25 mm	29.27 m
Tê 90 soldável 25 mm	7 pç
PVC soldável azul c/ bucha latão	
Joelho 90° soldável com bucha de latão 25 mm - 3/4"	2 pç
Joelho de redução 90° soldável com bucha de latão 25 mm - 1/2"	11 pç

Legenda de condutos - Térreo	
Água fria	
Alimentação	

Legenda - Térreo	
○ Alimentador Predial	
✕ Registro bruto gaveta ABNT c/PVC soldável	
✕ Registro de gaveta c/canopia cromada c/PVC soldável	
✕ Registro de pressão c/ canopia cromada	

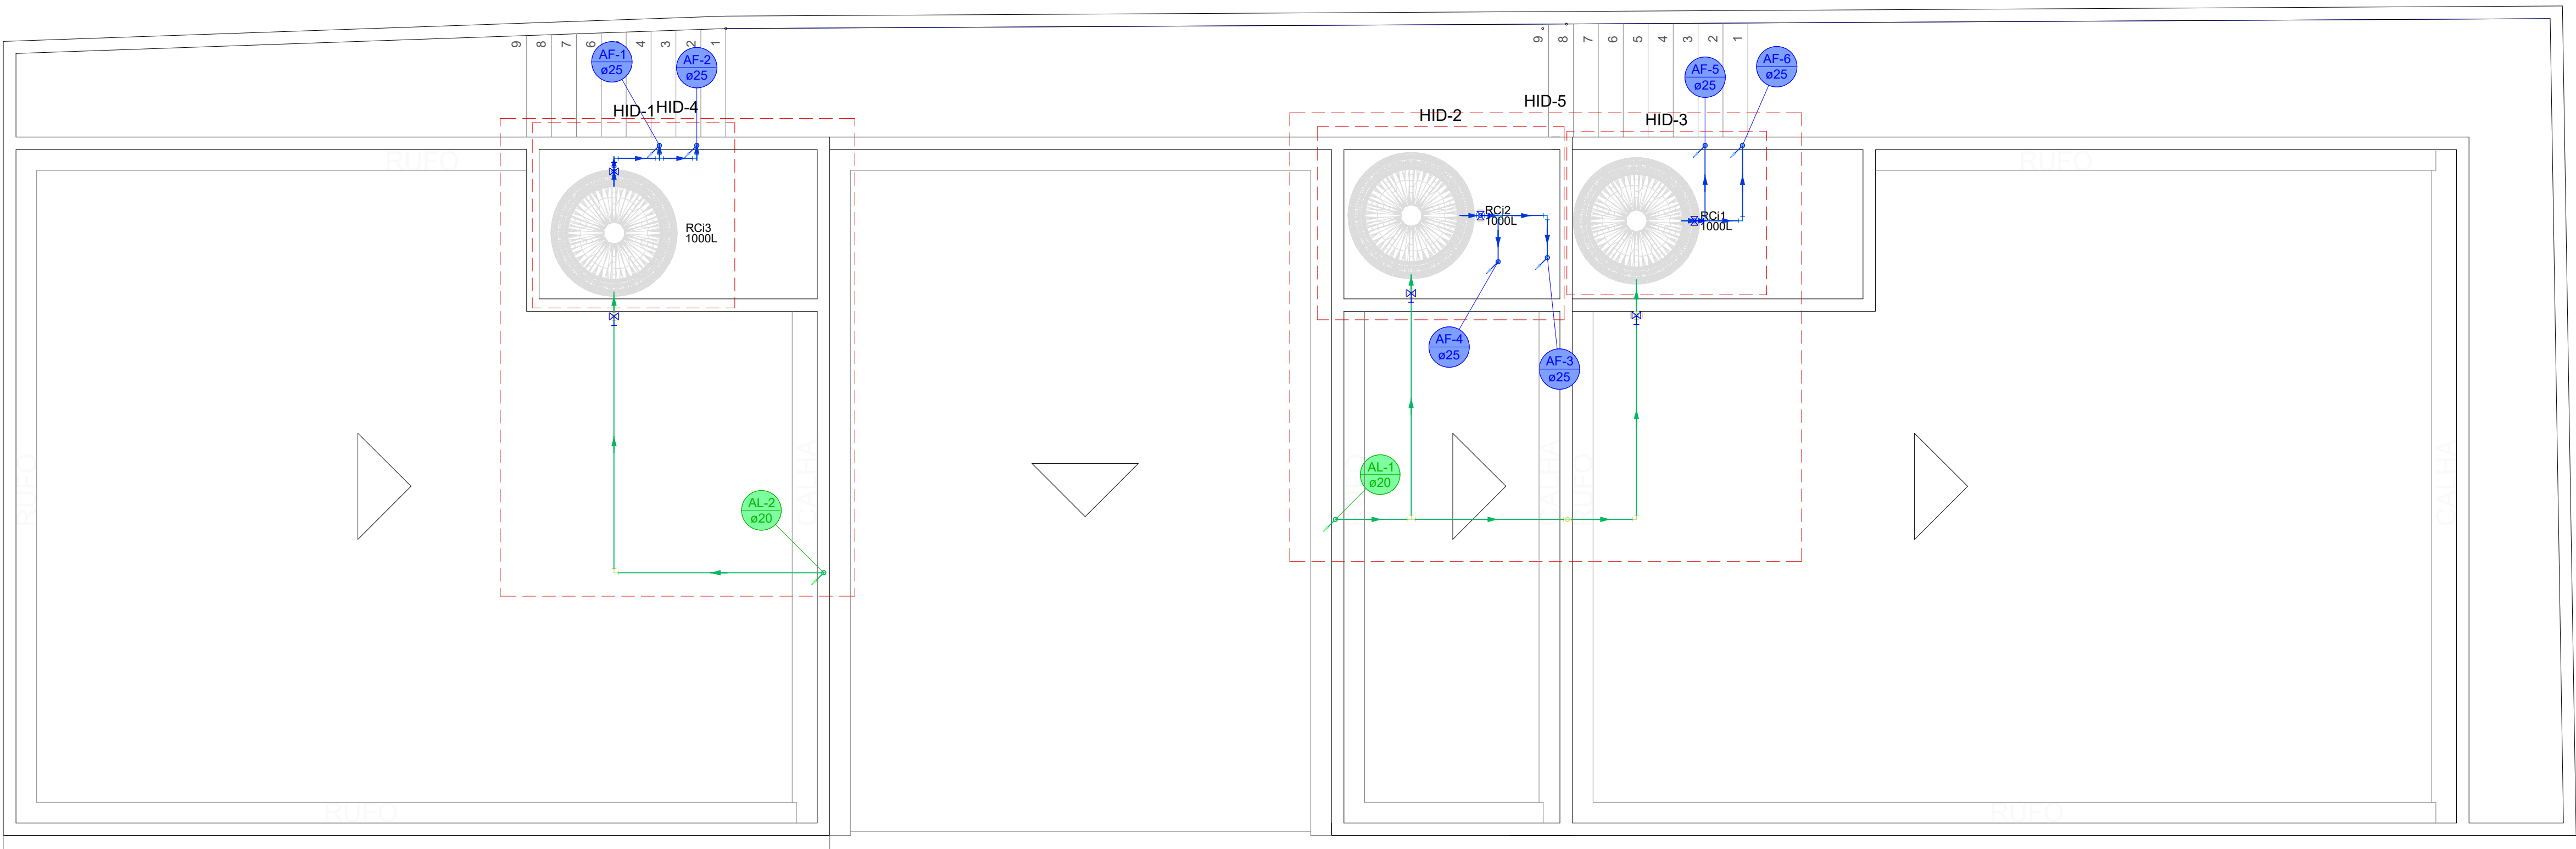

02 PLANTA BAIXA COBERTURA
1:50

Lista de materiais - Cobertura	
Alimentação	
Metais	
Registro de gaveta bruto ABNT 1/2"	3 pç
PVC rígido soldável	
Adapt sold c/ flange fixo p cx. d'água 20 mm - 1/2"	3 pç
Adapt sold curto c/bolsa-rosca p registro 20 mm - 1/2"	6 pç
Joelho 90° soldável 20 mm	12 pç
Torneira de bola 1/2"	3 pç
Tubos 20 mm	21.67 m
Tê 90 soldável 20 mm	1 pç
Água fria	
Metais	
Registro de gaveta bruto ABNT 3/4"	3 pç
PVC rígido soldável	
Adapt sold c/ flange fixo p cx. d'água 25 mm - 3/4"	3 pç
Adapt sold curto c/bolsa-rosca p registro 25 mm - 3/4"	6 pç
Joelho 90° soldável 25 mm	16 pç
Tubos 25 mm	9.47 m
Tê 90 soldável 25 mm	3 pç
Reservatório cilíndrico	
Poliéster 1000 L	3 pç

Legenda de condutos - Cobertura	
Água fria	
Alimentação	

Legenda - Cobertura	
✕ Registro bruto gaveta ABNT c/PVC soldável	



PREFEITURA DE FEIRA DE SANTANA
Secretaria de Planejamento
Avenida Sampaio 344 Centro
Feira de Santana - Ba - Tel. 75 3602-8352

NOME DO PROJETO
CENTRO PAROQUIAL DE BONFIM DA FEIRA

REFERÊNCIA
PROJETO DE INSTALAÇÕES HIDRÁULICAS
Planta Baixa Térreo e Cobertura

PRANCHA Nº
HID 01/03

ENDEREÇO
Rua Valter Freitas Medeiros, 04, Bonfim da Feira,
Feira de Santana, Bahia

RESPONSÁVEL TÉCNICO
ALANA CARNEIRO OLIVEIRA
DESENHO

DATA
JUNHO/2025

ESCALA
COMO INDICADO

REVISÃO
0

ARQUIVO
HID_CT_PAR_BONFIM_R00