

RELAÇÃO DO AÇO


AÇO	N	DIAM (mm)	QUANT	C.UNIT (cm)	C.TOTAL (cm)
CA50	1	5.0	131	100	13100
CA50	2	6.3	8	74	592
CA50	3	8.0	4	417	1668
CA50	4	8.0	4	454	1816
CA50	5	8.0	2	562	1124
CA50	6	8.0	2	626	1252
CA50	7	8.0	4	136	544
CA50	8	8.0	4	175	700
CA50	9	8.0	2	354	708
CA50	10	8.0	2	390	780
CA50	11	8.0	2	443	886
CA50	12	8.0	2	469	938
CA50	13	8.0	2	437	874
CA50	14	8.0	2	465	930
CA50	15	8.0	2	564	1128
CA50	16	8.0	2	620	1240
CA50	17	8.0	4	131	524
CA50	18	8.0	4	168	672
CA50	19	8.0	4	161	644
CA50	20	8.0	4	207	828

RESUMO DO AÇO

AÇO	DIAM (mm)	C.TOTAL (m)	PESO + 10% (kg)
CA50	6.3	5.9	1.6
CA60	8.0	150.2	65.2
CA60	5.0	137.6	23.3

PESO TOTAL (kg)
CA50 66.8
CA60 23.3

Volume de concreto (C-25) = 1.85 m³
Área de forma = 30.56 m²

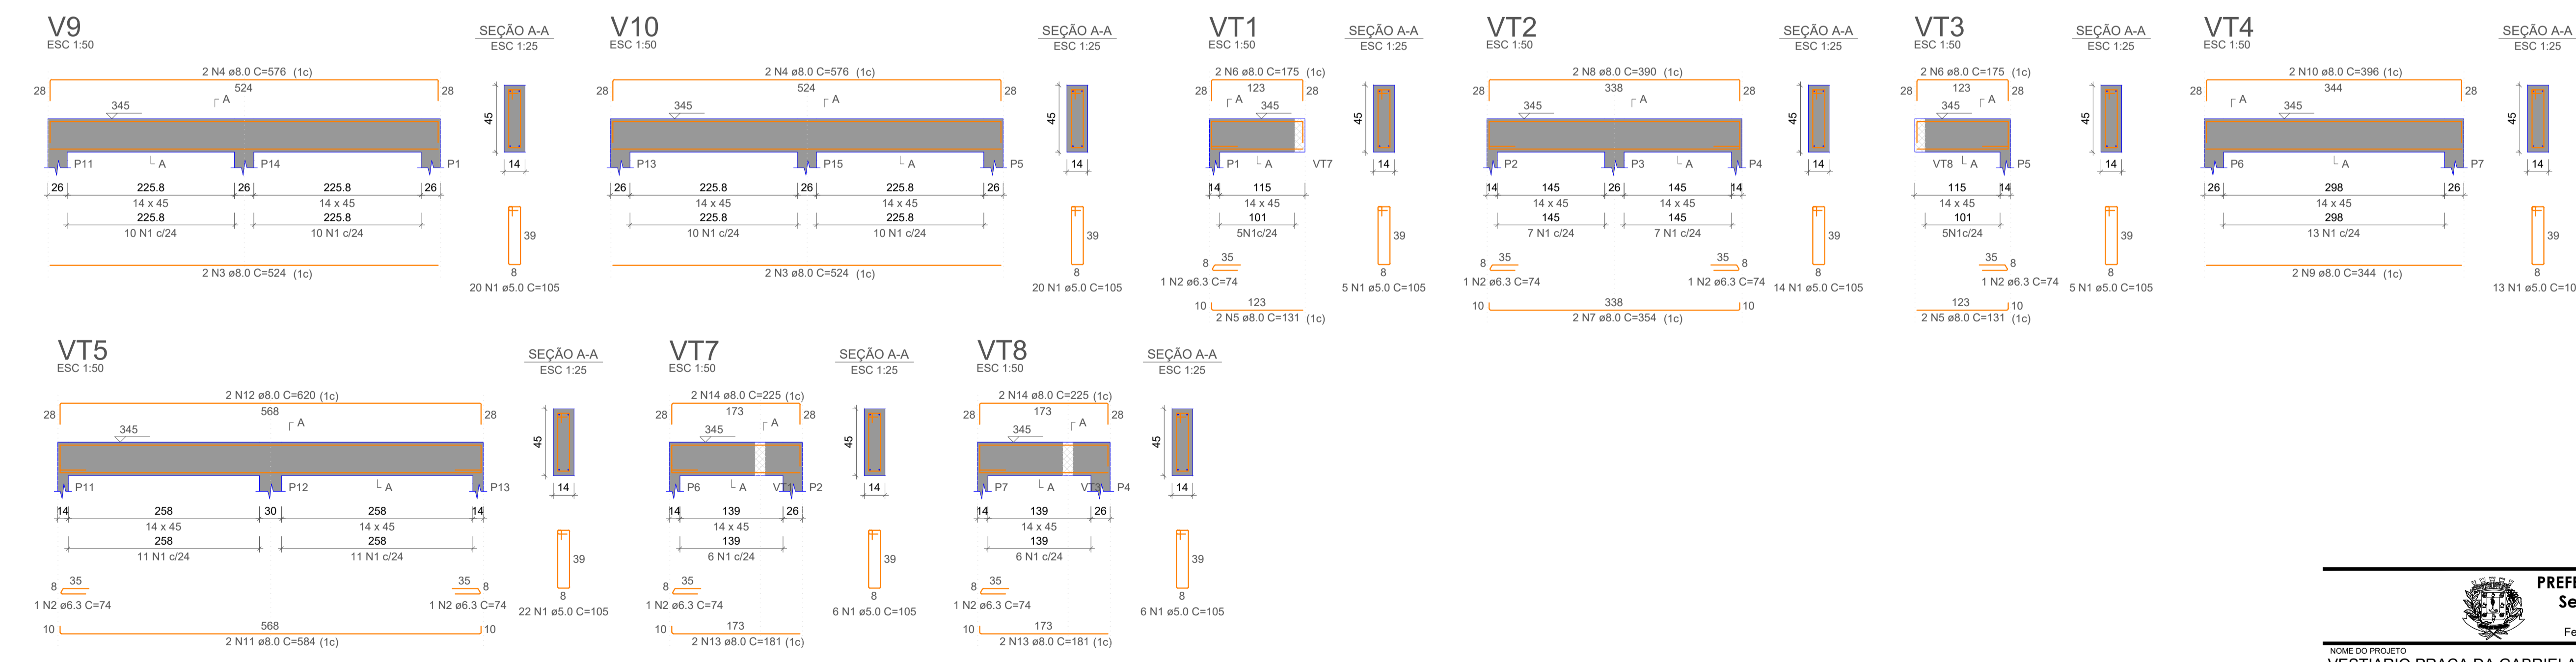

RELAÇÃO DO AÇO

AÇO	N	DIAM (mm)	QUANT	C.UNIT (cm)	C.TOTAL (cm)
CA60	1	5.0	111	105	11655
CA50	2	6.3	8	74	592
CA50	3	8.0	4	524	2096
CA50	4	8.0	4	576	2304
CA50	5	8.0	4	131	524
CA50	6	8.0	4	175	700
CA50	7	8.0	2	354	708
CA50	8	8.0	2	390	780
CA50	9	8.0	2	344	688
CA50	10	8.0	2	396	792
CA50	11	8.0	2	584	1168
CA50	12	8.0	2	620	1240
CA50	13	8.0	4	161	644
CA50	14	8.0	4	225	900

RESUMO DO AÇO

AÇO	DIAM (mm)	C.TOTAL (m)	PESO + 10% (kg)
CA50	6.3	5.9	1.6
CA60	8.0	126.2	54.8
CA60	5.0	116.5	19.8

PESO TOTAL (kg)
CA50 56.4
CA60 19.8

Volume de concreto (C-25) = 1.57 m³
Área de forma = 25.05 m²



PREFEITURA DE FEIRA DE SANTANA
Secretaria de Planejamento
Avenida Sampaio 344 Centro
Feira de Santana - Ba - Tel. 75 3602-8352

NOME DO PROJETO VESTIÁRIO PRAÇA DA GABRIELA		PRANCHA Nº
REFERÊNCIA PROJETO ESTRUTURAL VIGAS		EST 04/04
ENDEREÇO	RESPONSÁVEL TÉCNICO Matheus Cardoso Santos Crea: 3000143939	
DATA 04/2026	ESCALA 1/100	REVISÃO 00
	ARQUIVO	