


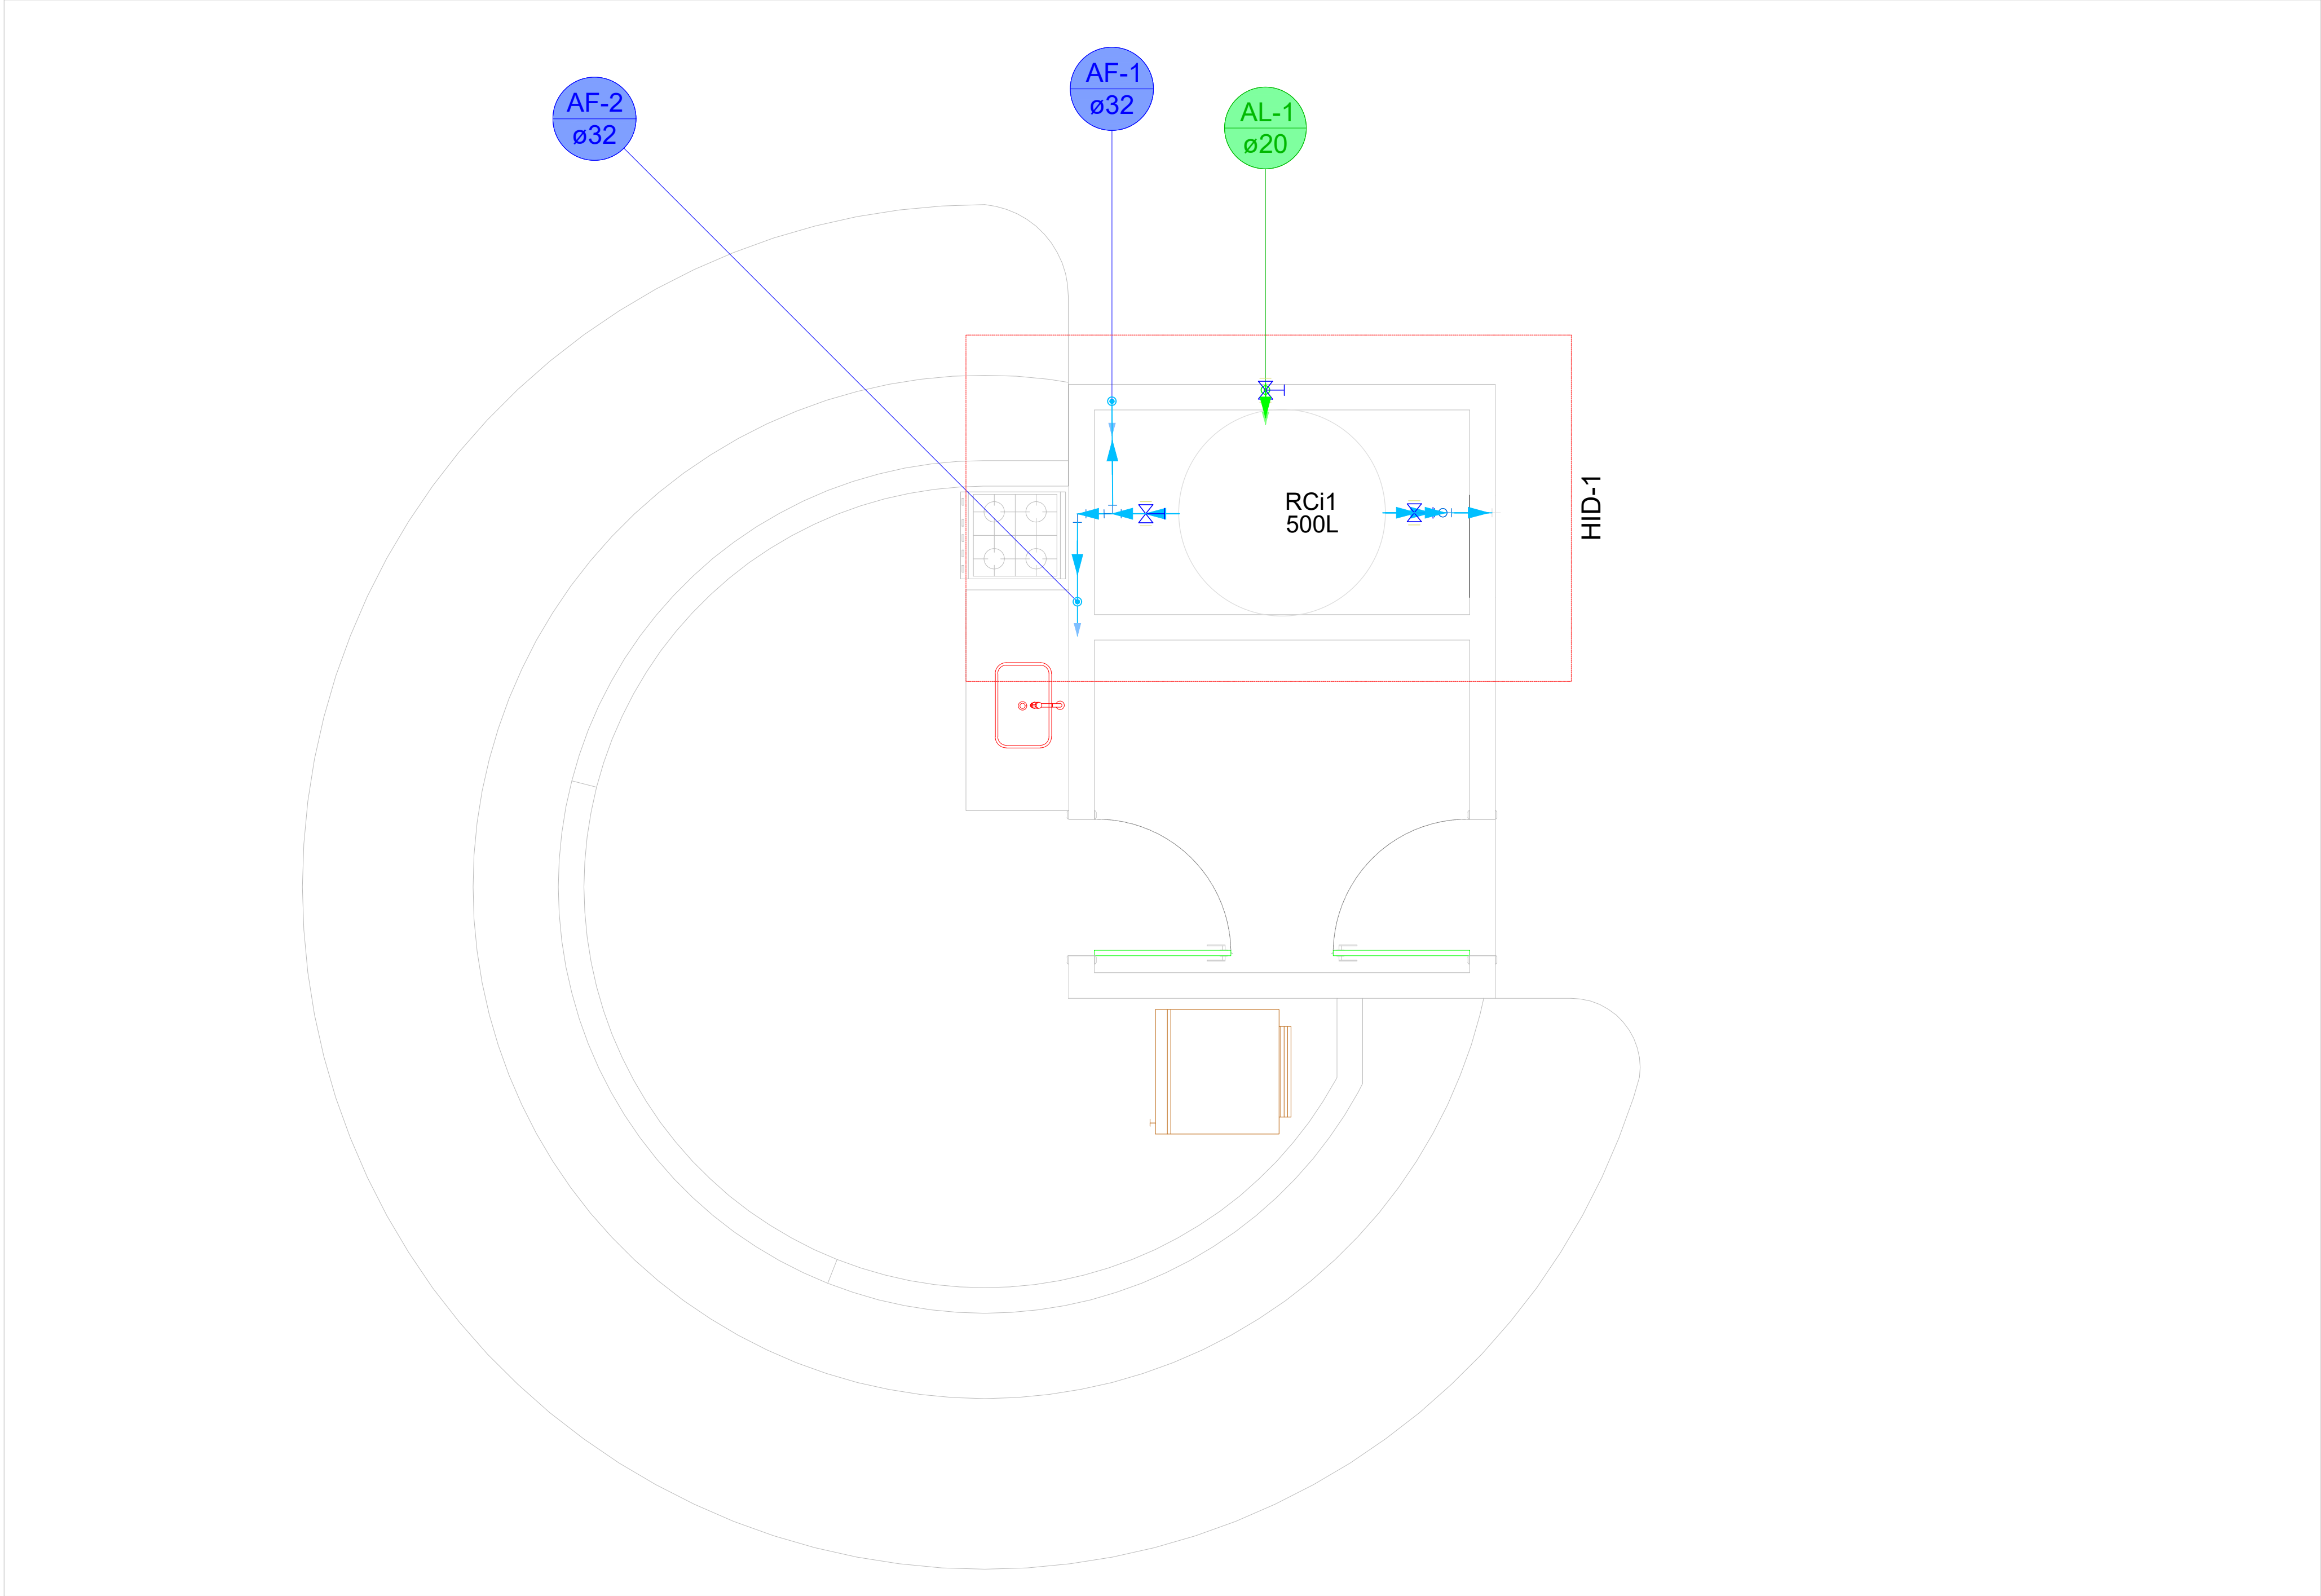

Lista de materiais - COBERTURA		
Alimentação		
Metals		
Registro de gaveta bruto ABNT	1/2"	1 pç
PVC rígido soldável		
Adapt sold.curto c/bolsa-rosca p registro	20 mm - 1/2"	2 pç
Joelho 90° soldável	20 mm	1 pç
Tubos	20 mm	0.62 m
Água fria		
Metals		
Registro de gaveta bruto ABNT	1"	2 pç
PVC rígido soldável		
Adapt sold. c/ flange livre p/ cx. d'água	32 mm - 1"	1 pç
Adapt sold.curto c/bolsa-rosca p registro	32 mm - 1"	4 pç
Joelho 90° soldável	32 mm	4 pç
Tubos	32 mm	3.14 m
Tê 90 soldável	32 mm	2 pç
Reservatório cilíndrico		
Polietileno	500 L	1 pç

Legenda de condutos - COBERTURA
Água fria
Alimentação