


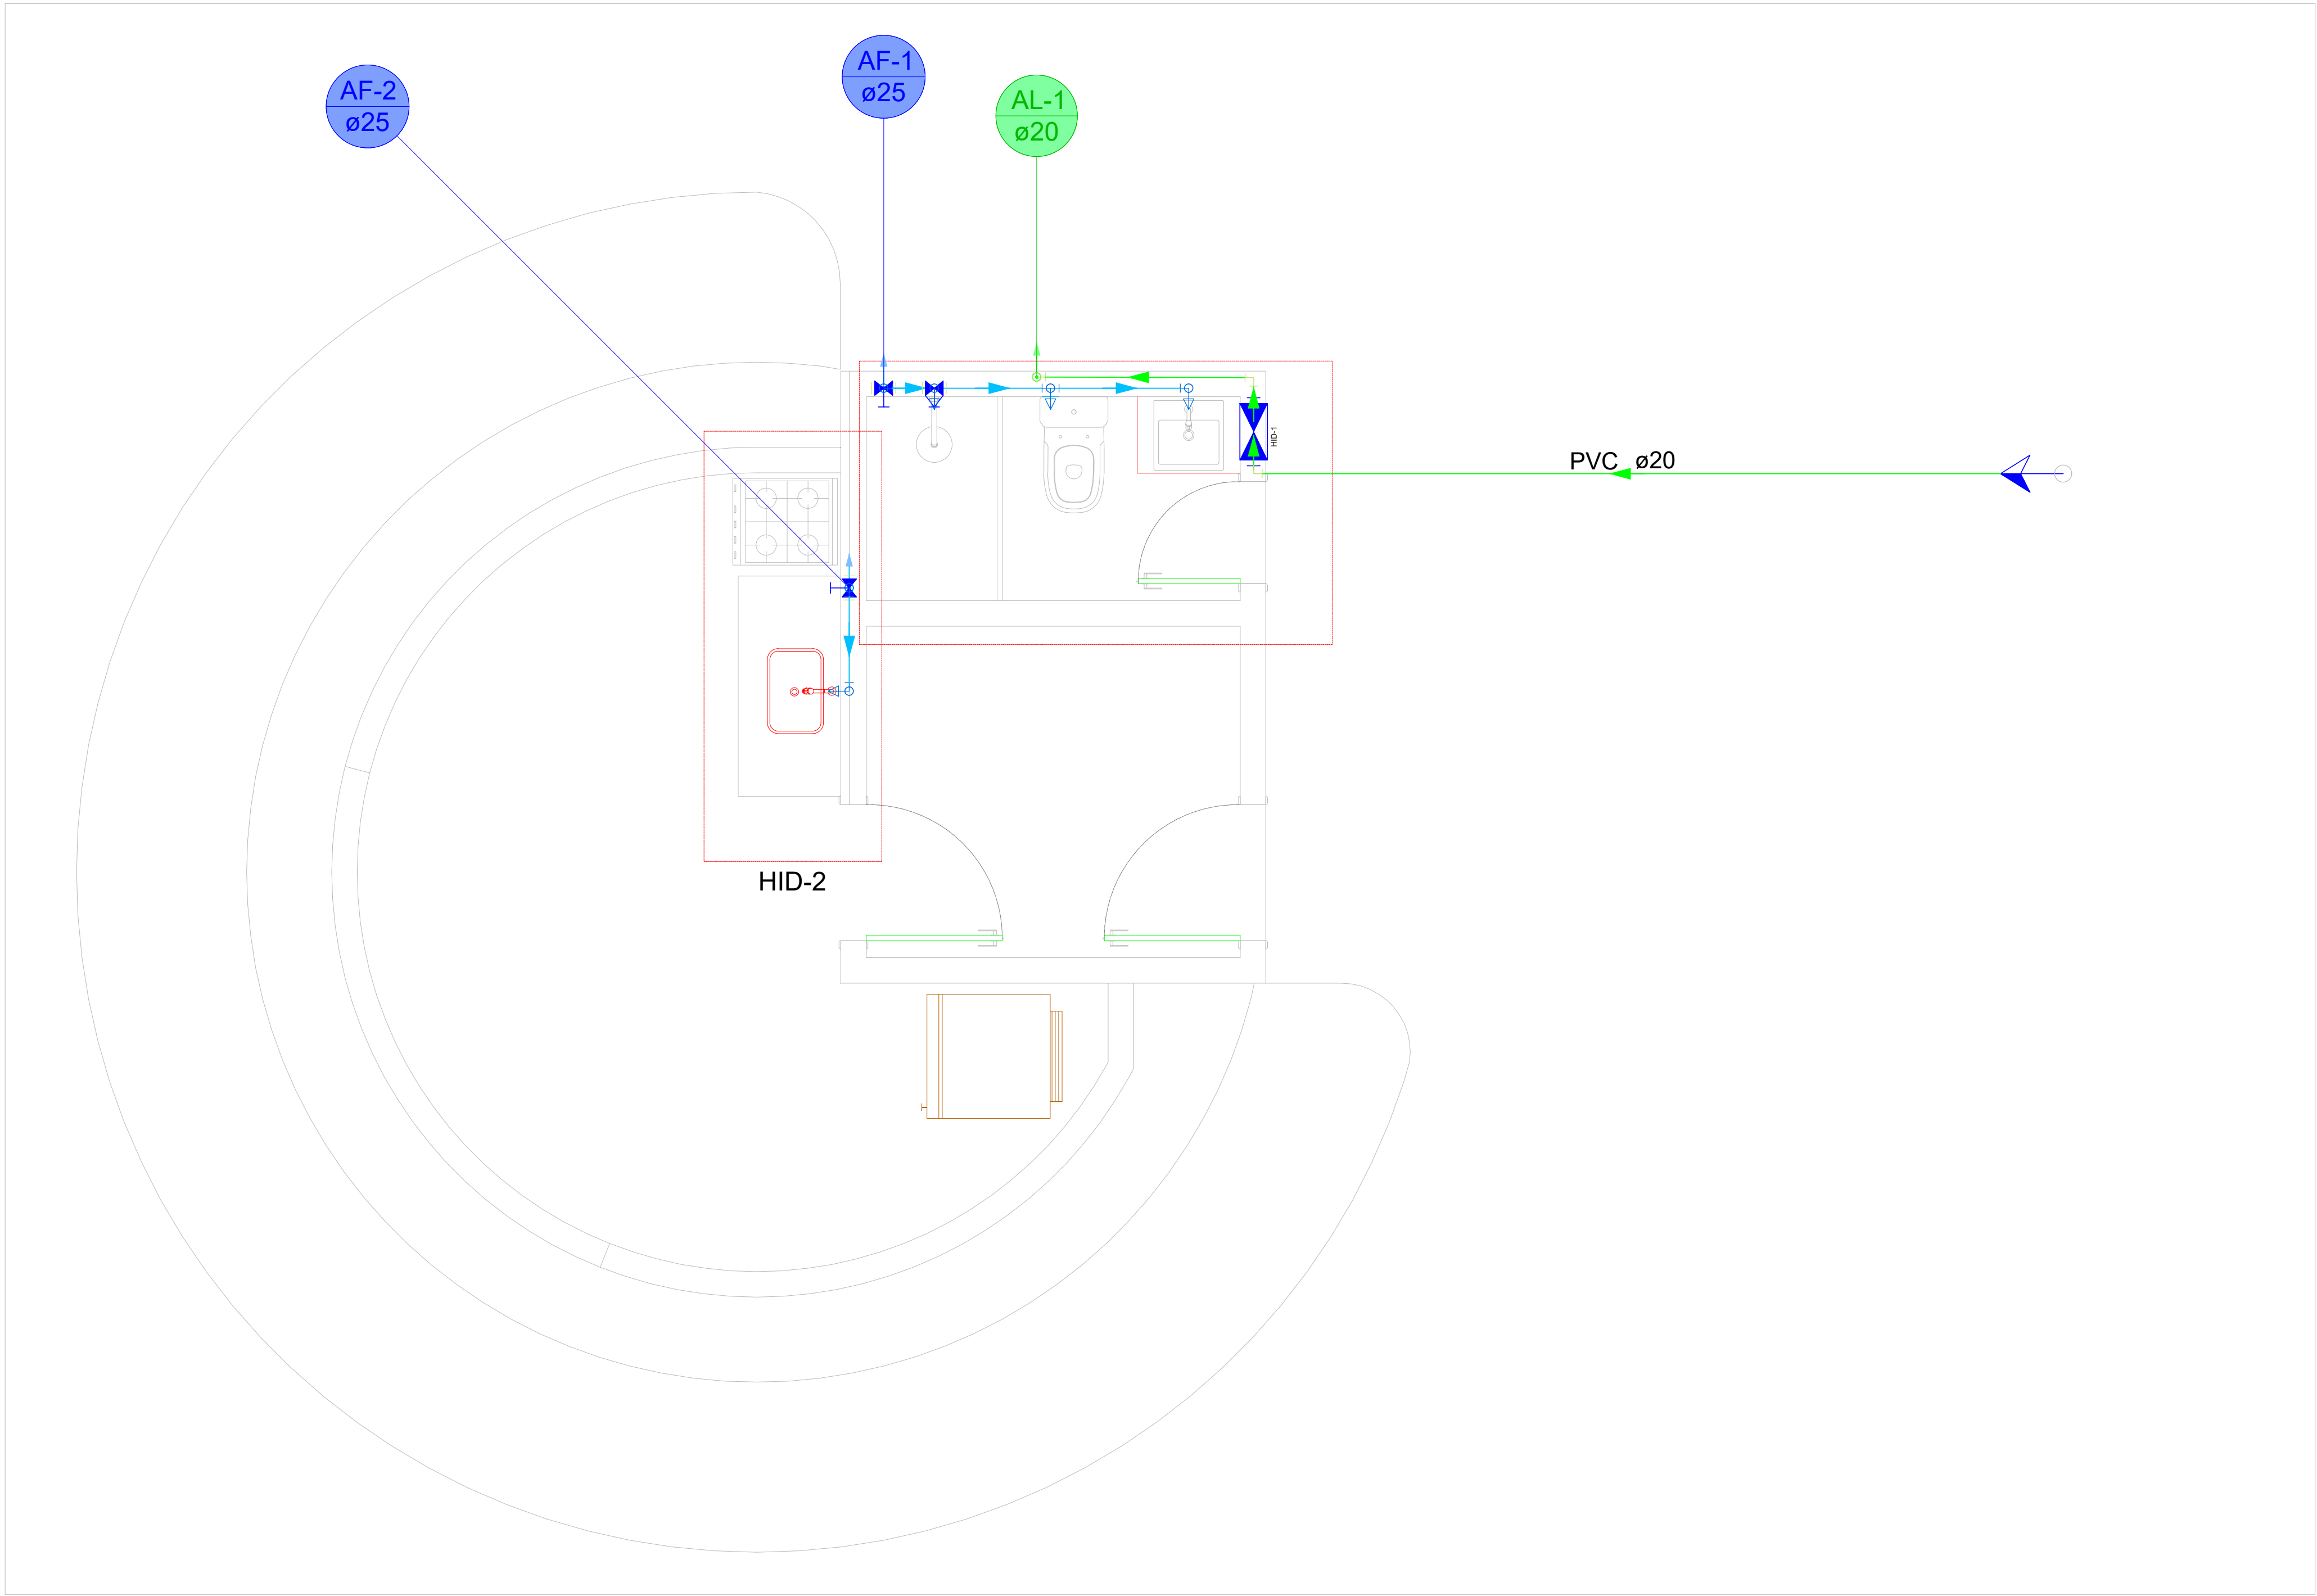

Lista de materiais - TERREO	
Alimentação	
Hidrômetro	
Kit de hidrômetro cavalete	
1/2"	1 pç
Metais	
Registro de esfera	1 pç
PVC misto soldável	
Colar de tomada em PVC	
1/2"	1 pç
Joelho 90° soldável c/ rosca	1 pç
20 mm - 1/2"	
PVC rígido soldável	
Adapt sold curto orbolsa-rosca p registro	
20 mm - 1/2"	1 pç
Joelho 90° soldável	
20 mm	3 pç
Luva de correr p/ tubo	
20 mm	1 pç
Tubos	
20 mm	8,58 m
Água fria	
Aparelho	
Chuveiro	
25mm x 3/4"	1 pç
Torneira de Pia de Cozinha	
25mm - 3/4"	1 pç
Torneira de lavatório	
25 mm - 1/2"	1 pç
Vaso Sanitário c/ cx. acoplada	
1/2"	1 pç
Metais	
Registro de gaveta c/ canopla cromada	
3/4"	2 pç
Registro de pressão c/ canopla cromada	
3/4"	1 pç
PVC Acessórios	
Engate flexível cobre cromado com canopla	
1/2 - 30cm	1 pç
Engate flexível plástico	
1/2 - 30cm	1 pç
PVC misto soldável	
Luva soldável c/ rosca	
25 mm - 3/4"	1 pç
PVC rígido soldável	
Adapt sold curto orbolsa-rosca p registro	
25 mm - 3/4"	5 pç
Bucha de redução sold. curta	
32 mm - 25 mm	2 pç
Joelho 90° soldável	
25 mm	4 pç
Luva soldável	
32 mm	2 pç
Tubos	
25 mm	8,36 m
Tê 90 soldável	
25 mm	2 pç
PVC soldável azul c/ bucha latão	
Joelho 90° soldável com bucha de latão	
25 mm - 3/4"	2 pç
Joelho de redução 90° soldável com bucha de latão	
25 mm - 1/2"	2 pç

Legenda - TERREO	
	Alimentador Predial
	Hidrômetros
	Registro de Pressão com PVC soldável
	Registro de gaveta c/canopla cromada c/PVC soldável

Legenda de condutos - TERREO	
Água fria	
Alimentação	