


AL-1
ø20

AF-1
ø25

AF-2
ø25

AF-3
ø25

PVC ø20

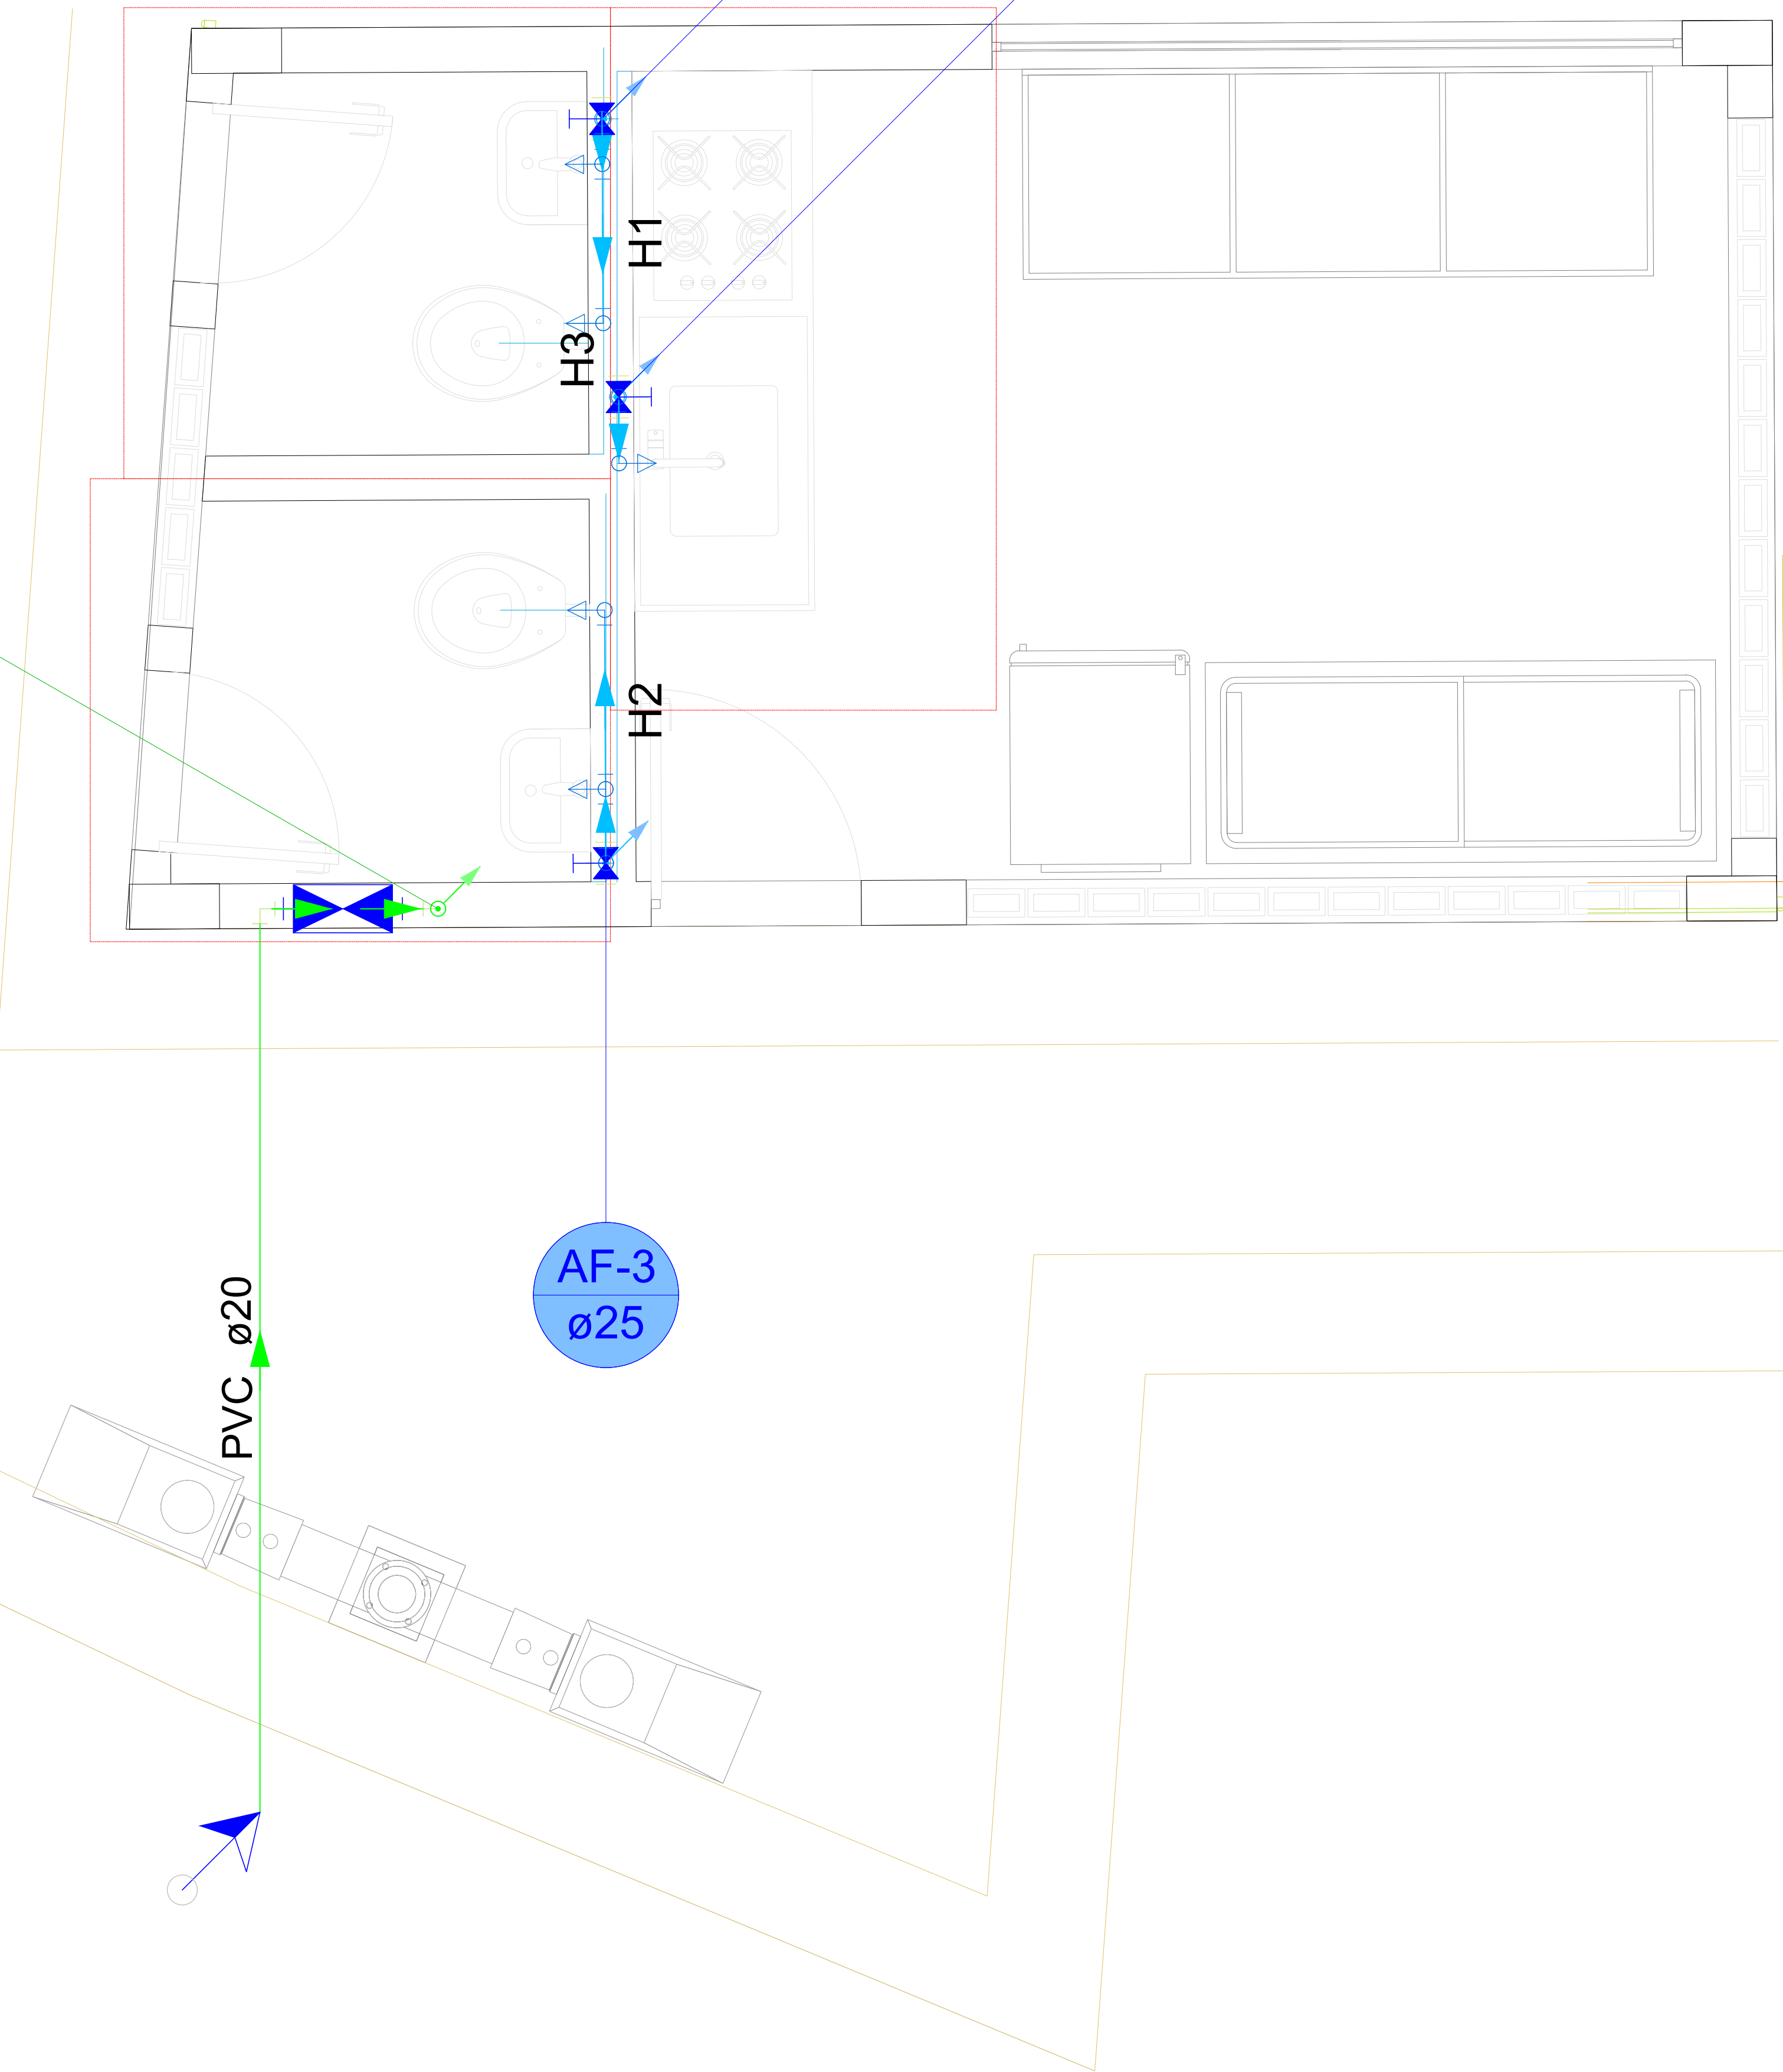

Lista de materiais - TERREO		
Alimentação		
Ferro maleável classe 10		
Bujão 1/2"	1	pç
Contraporca 1/2"	1	pç
Cotovelo 90 1/2"	3	pç
Luva 1/2"	2	pç
Tubo de aço galvanizado 15 mm - 1/2"	1	m
Tê 1/2"	1	pç
Metais		
Registro de Pressão DOCOL JET 30 1/2"	1	pç
Registro de esfera 1/2"	1	pç
PVC misto soldável		
Colar de tomada em PVC 1/2"	1	pç
Joelho 90 soldável c/ rosca 20 mm - 1/2"	1	pç
PVC rígido soldável		
Adapt sold.curto c/bolsa-rosca p registro 20 mm - 1/2"	1	pç
Joelho 90° soldável 20 mm	2	pç
Luva soldável 20 mm	1	pç
Tubos 20 mm	5.75	m
Água fria		
Aparelho		
Torneira de Pia de Cozinha 25mm - 3/4"	1	pç
Torneira de lavatório 25 mm - 1/2"	2	pç
Vaso Sanitário c/ cx. acoplada 1/2"	2	pç
Metais		
Registro de gaveta c/ canopla cromada 3/4"	3	pç
PVC Acessórios		
Engate flexível cobre cromado com canopla 1/2 - 30cm	2	pç
Engate flexível plástico 1/2 - 30cm	2	pç
PVC rígido soldável		
Adapt sold.curto c/bolsa-rosca p registro 25 mm - 3/4"	6	pç
Joelho 90° soldável 25 mm	6	pç
Luva soldável 25 mm	3	pç
Tubos 25 mm	9.2	m
Tê 90 soldável 25 mm	2	pç
PVC soldável azul c/ bucha latão		
Joelho 90° soldável com bucha de latão 25 mm - 3/4"	1	pç
Joelho de redução 90° soldável com bucha de latão 25 mm- 1/2"	4	pç

Legenda de condutos - TERREO
Água fria
Alimentação