


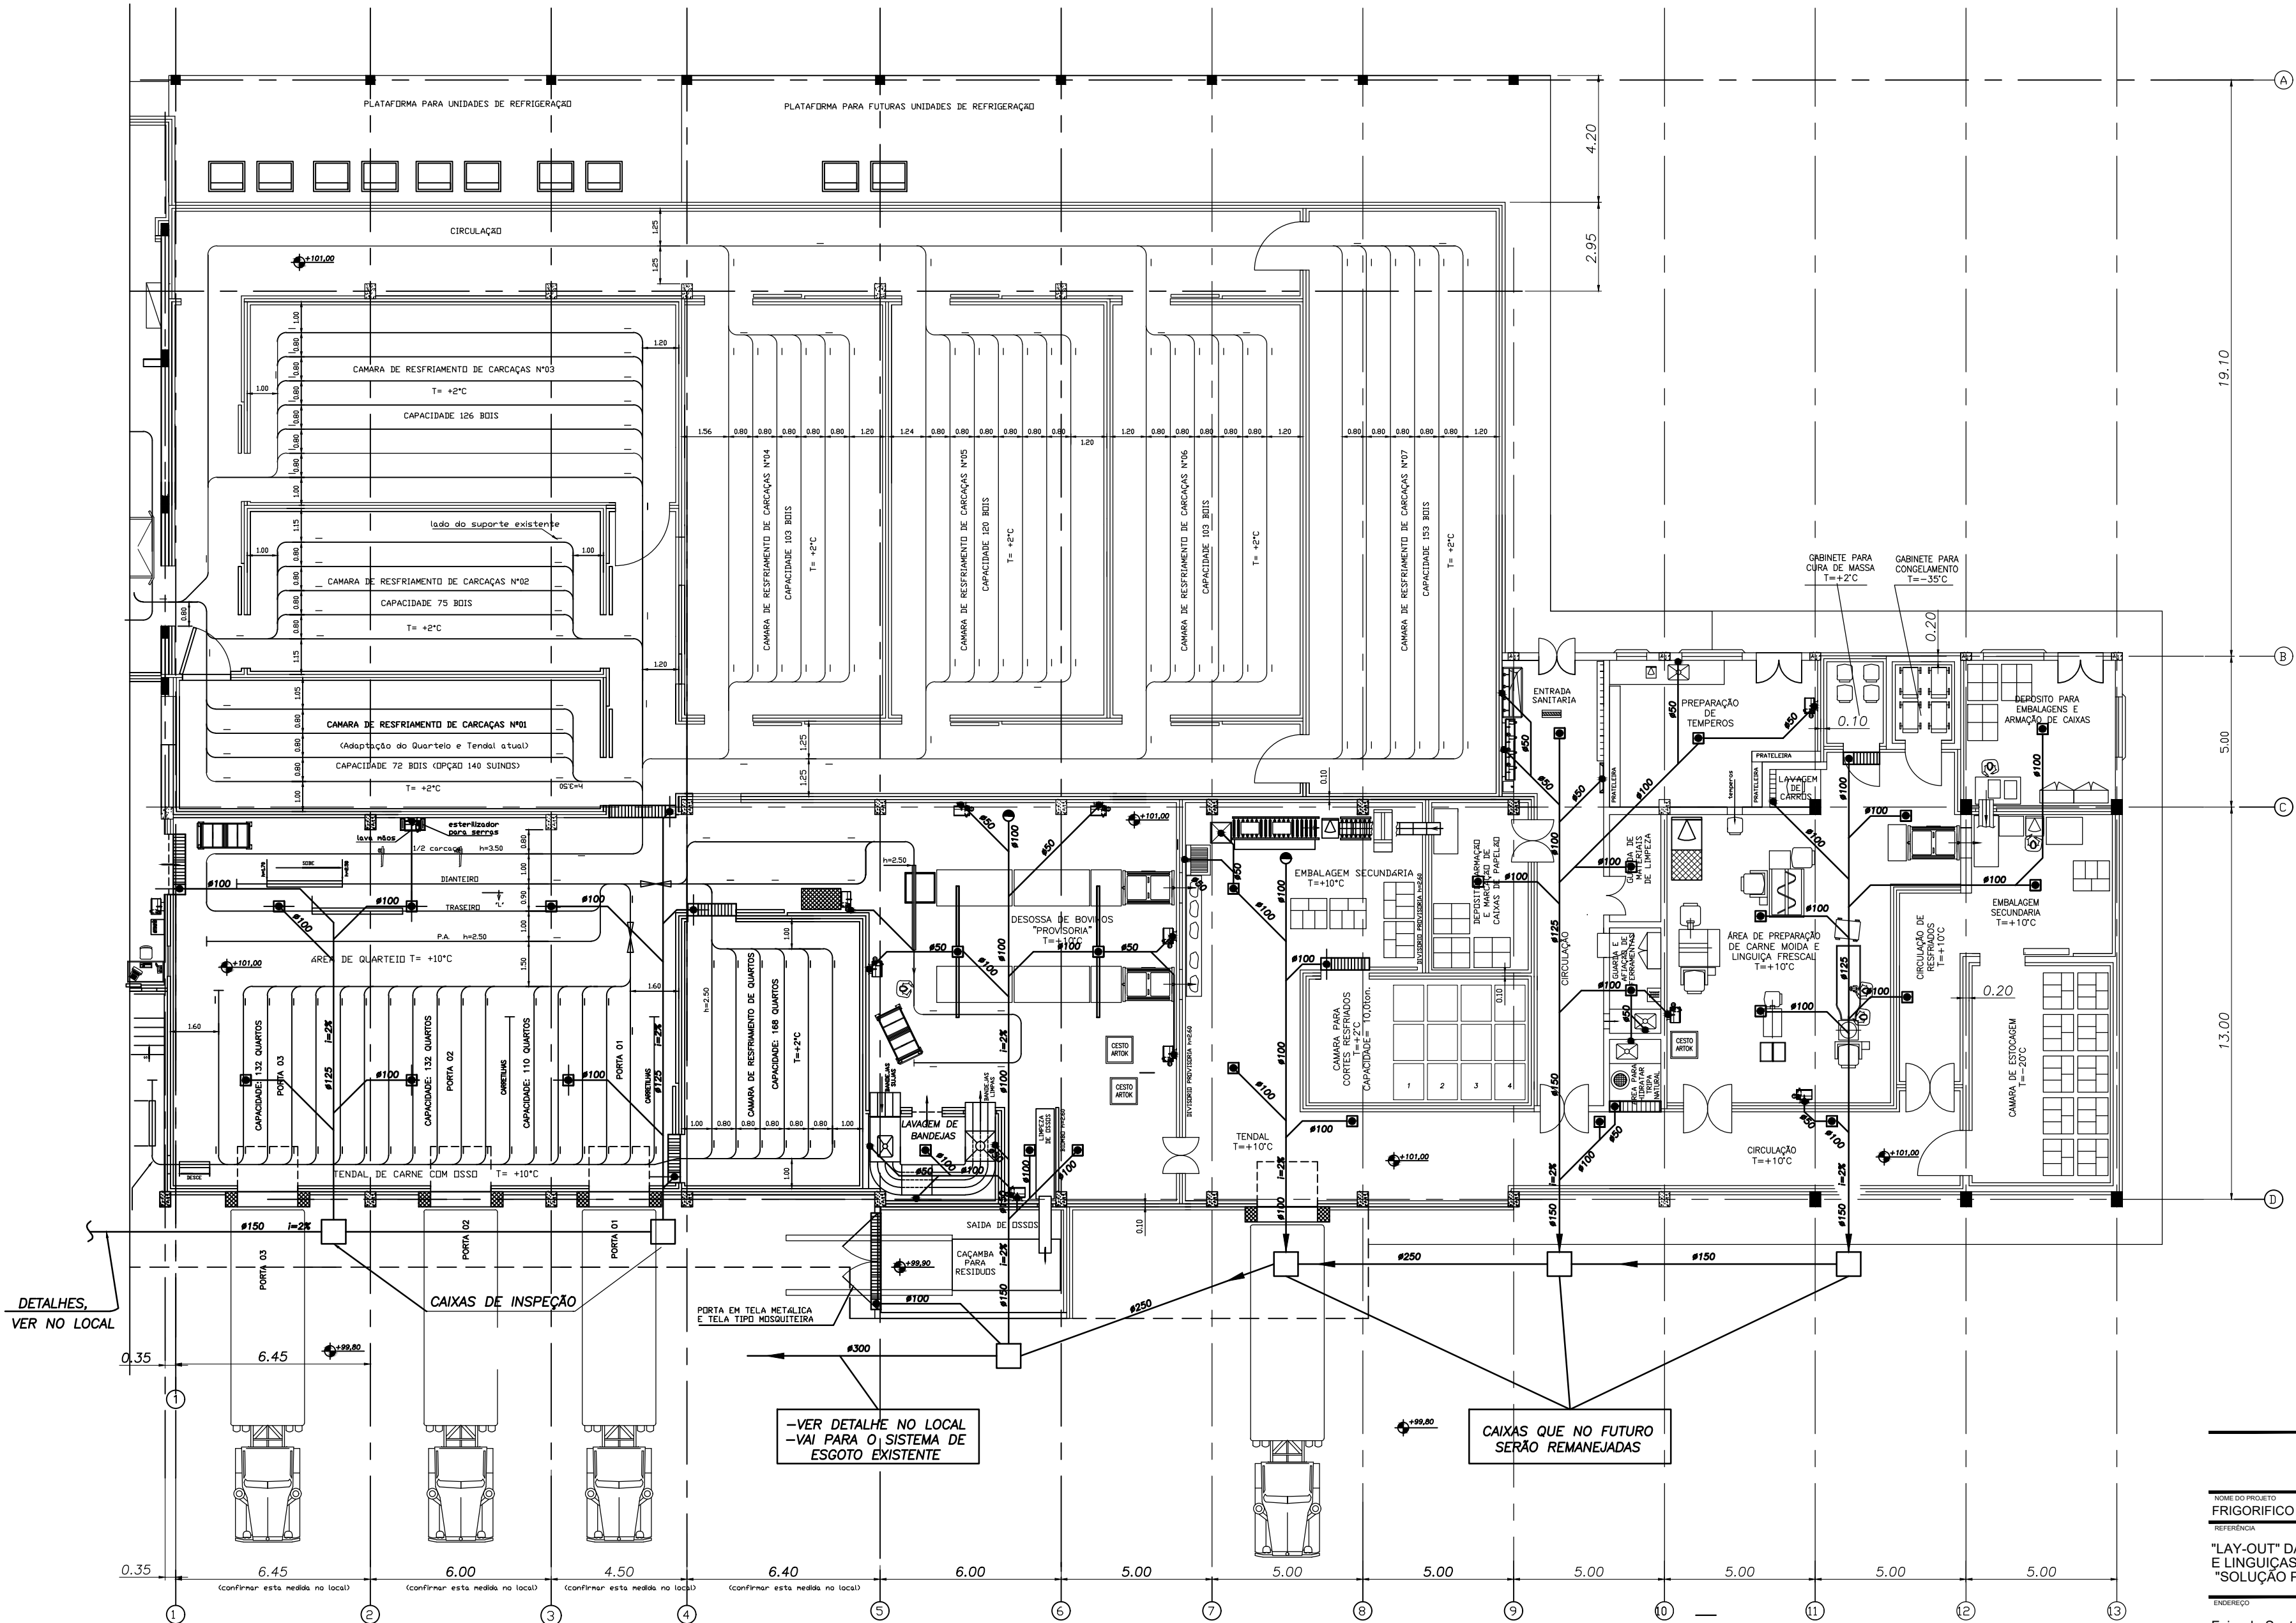

- LEGENDA:
- RALO SIFONADO
 - GRELHA COM RALO SIFONADO
 - PONTO DE ESGOTO PARA EQUIPAMENTO
 - PONTO DE INSPEÇÃO
 - CANALETA DE PISO, COM RALO SIFONADO CENTRAL
 - CAIXA DE PASSAGEM

PREFEITURA DE FEIRA DE SANTANA
Secretaria de Planejamento
Avenida Sampaio 344 Centro
Feira de Santana - Ba - Tel. 75 3602-8352

NOME DO PROJETO
FRIGORIFICO CAMPO DO GADO

REFERENCIA
"LAY-OUT" DA DESOSSA, PRODUÇÃO DE CARNE MOIDA E LINGUIÇAS FRESCAS PLANTA DE ESGOTO "SOLUÇÃO PROVISÓRIA"

PRANCHAS Nº
ARQ 01/01

ENDEREÇO
Feira de Santana - BA

DATA

ESCALA
1/100

REVISÃO
R-01

RESPONSÁVEL TÉCNICO
DESENHO
A11-80-26-1100
ARQUIVO
1100 ESGOTO SOLUÇÃO PROVISÓRIA