


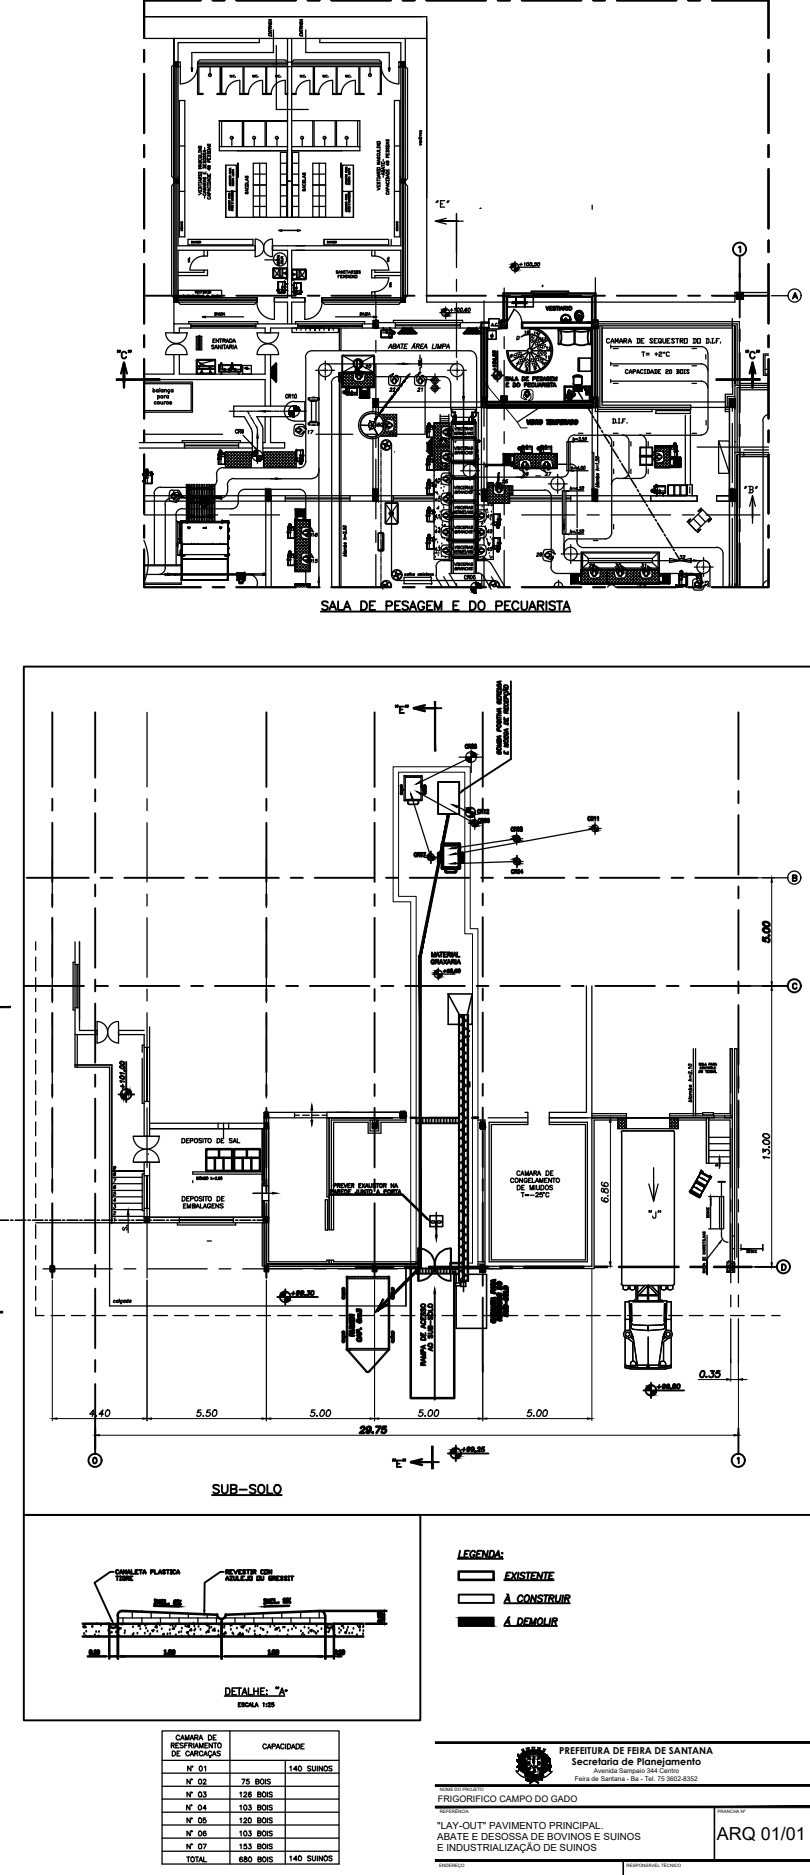

“LAY-OUT” PAVIMENTO PRINCIPAL, ABATE E DOSSA DE BOVINOS E SUINOS E INDUSTRIALIZAÇÃO DE SUINOS		
DATA: 11/08	REVISÃO: 01	REVISÃO: 01