


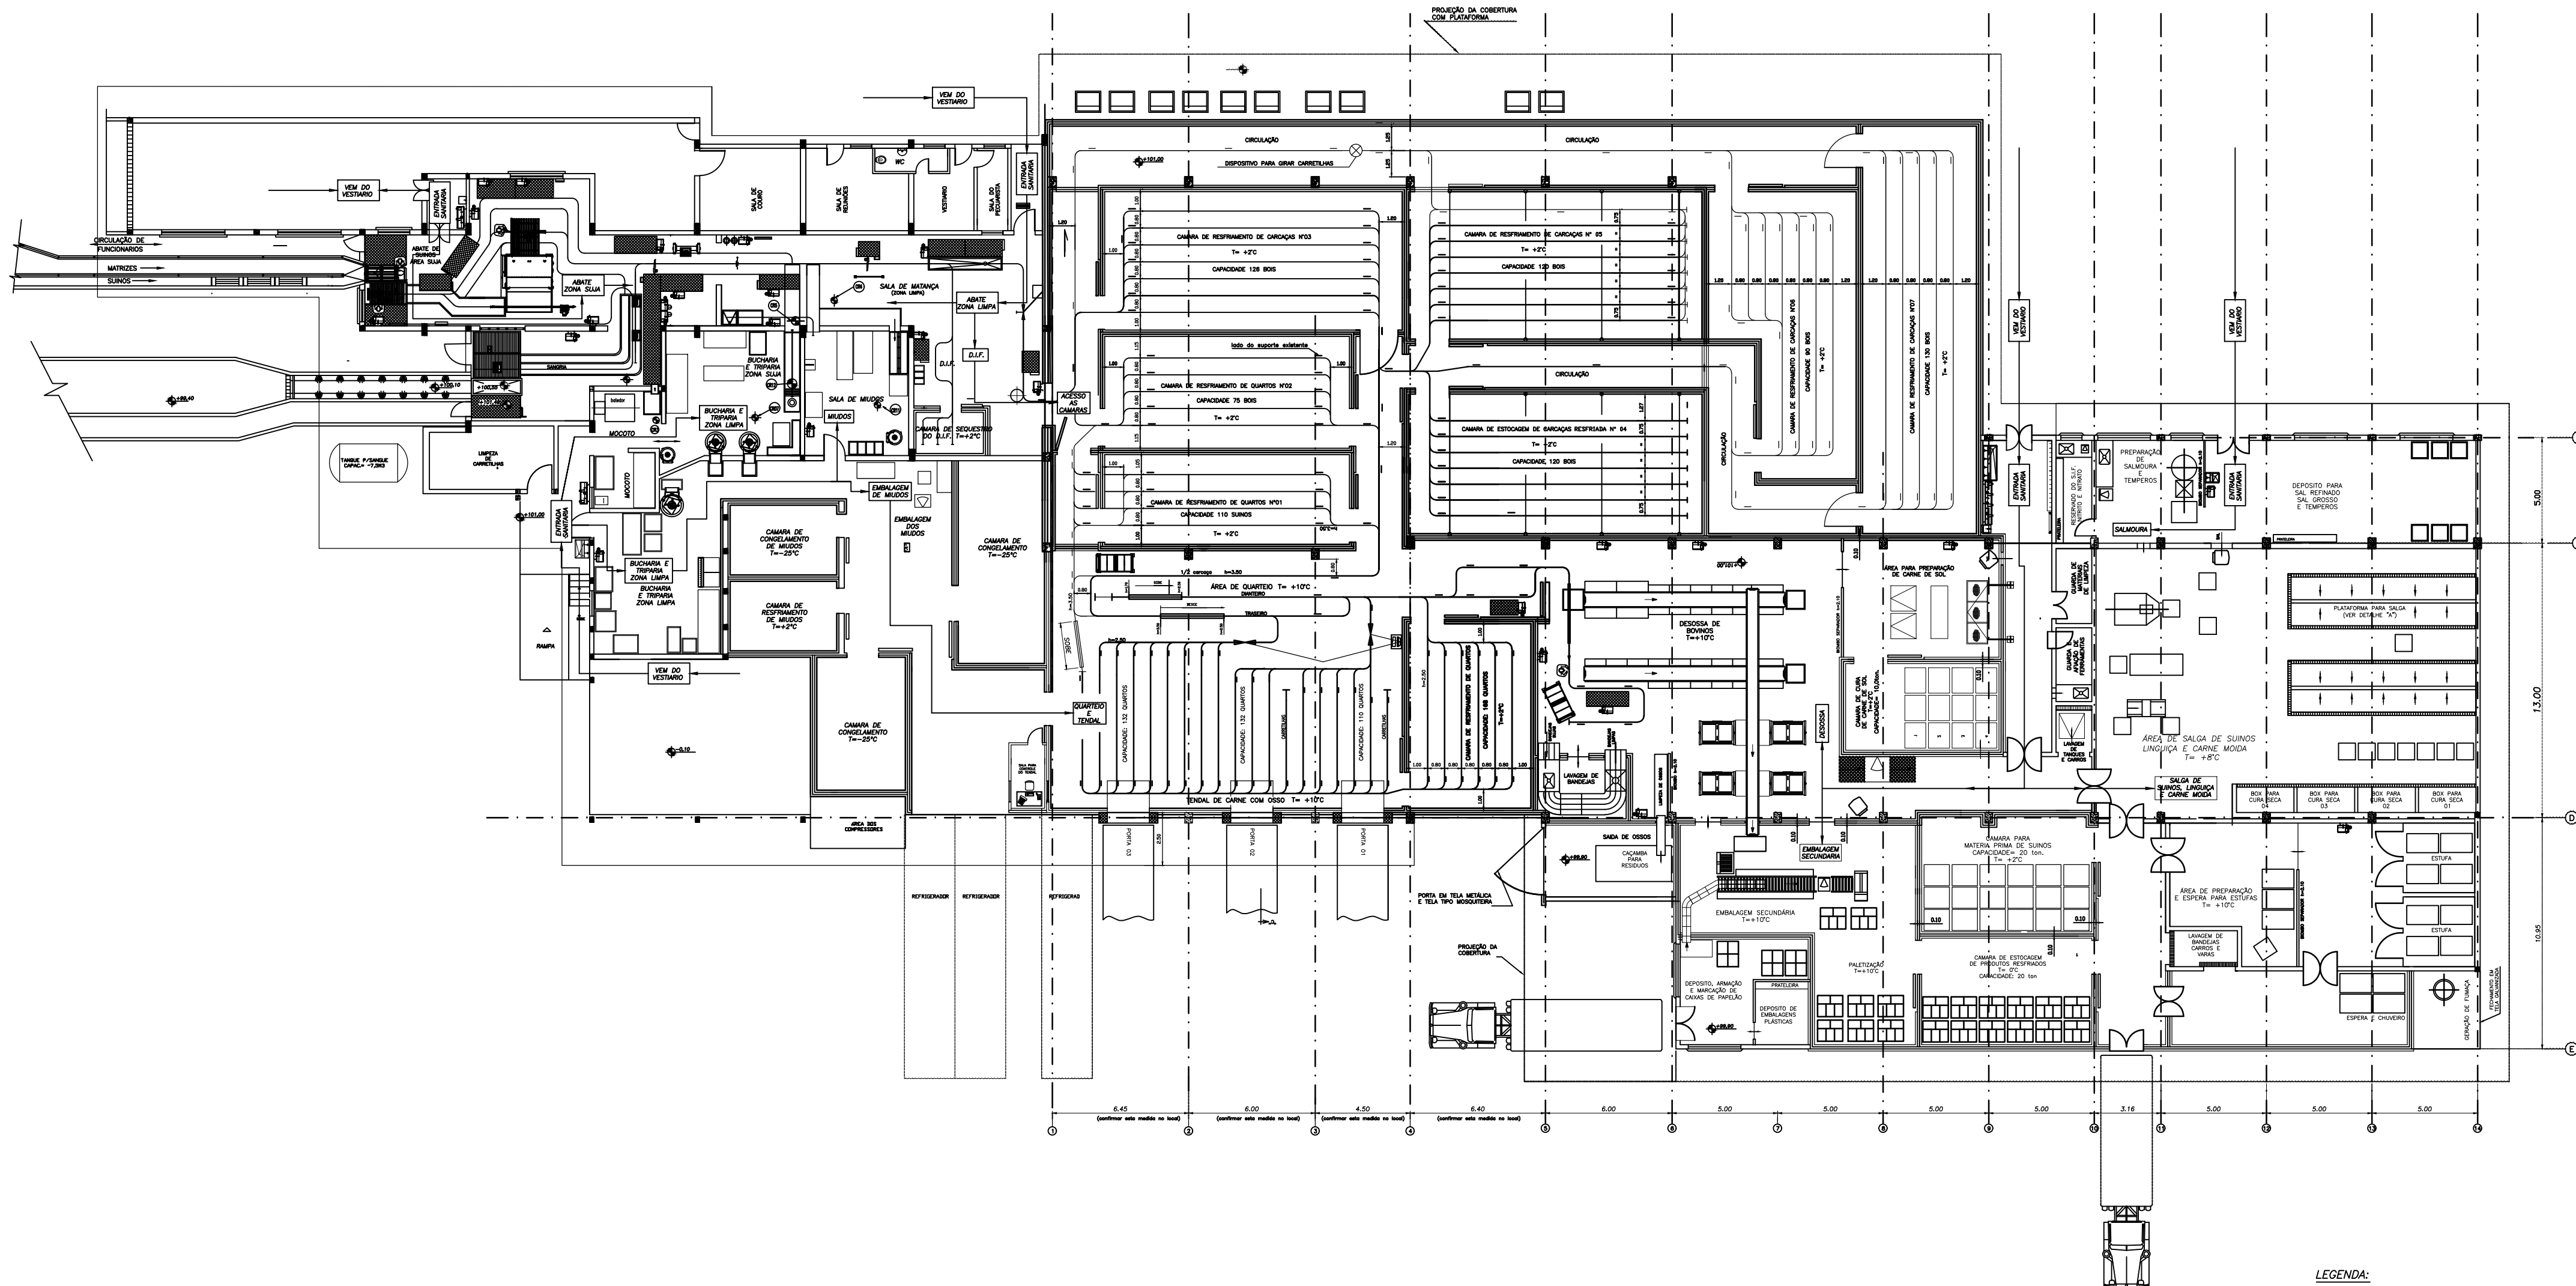

LEGENDA:
ACESSO DE FUNCIONARIOS A INDUSTRIA

PREFEITURA DE FEIRA DE SANTANA
Secretaria de Planejamento
Avenida Sargentos 344 Centro
Feira de Santana - BA - Tel. 75 3502-8352

FRIGORIFICO CAMPO DO GADO

"LAY-OUT" PAVIMENTO PRINCIPAL
FLUXO DE FUNCIONARIOS

ARQ 01/01

Feira de Santana - BA
Escala: 1/1000
Revisão: 01/00
Projeto: 01/00
Autor: 01/00
Data: 01/00