




PLOTAR 1/100		
1	0,40	PENA
2	0,15	
3	0,15	
4	0,25	
5	0,30	
6	0,25	
7	0,30	
8	0,10	
30	0,25	

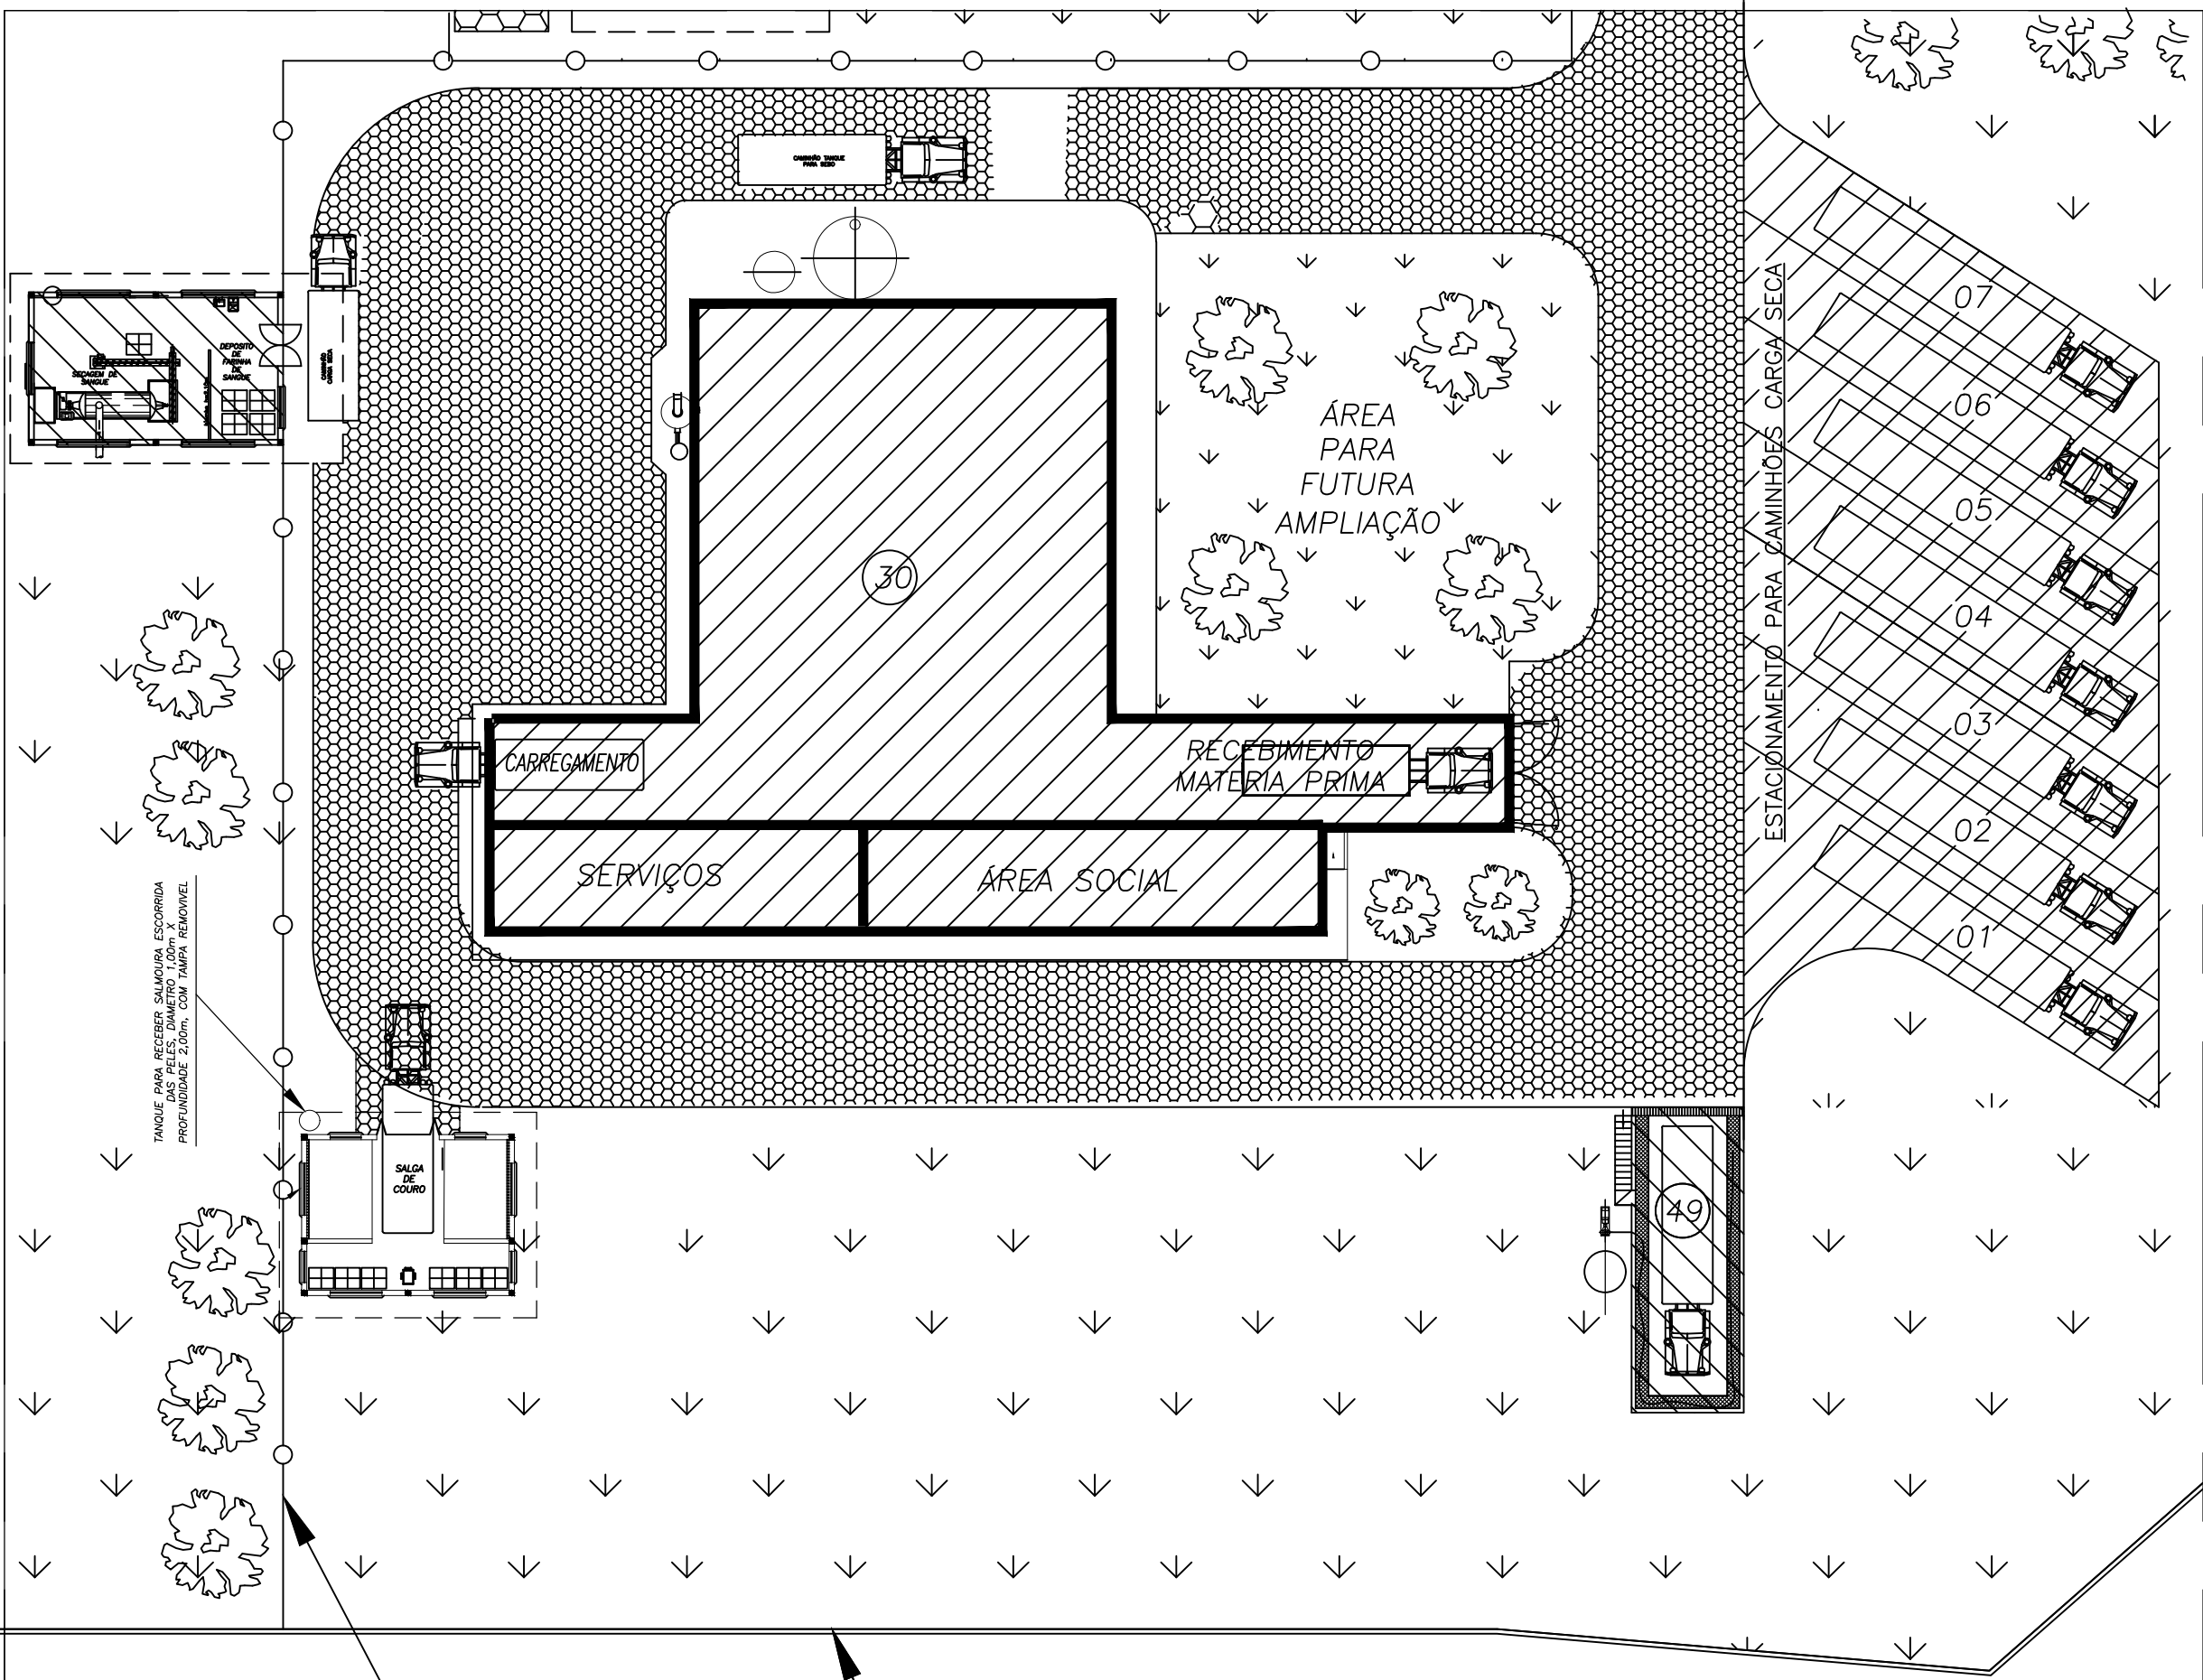


SITUAÇÃO ESCALA 1:200

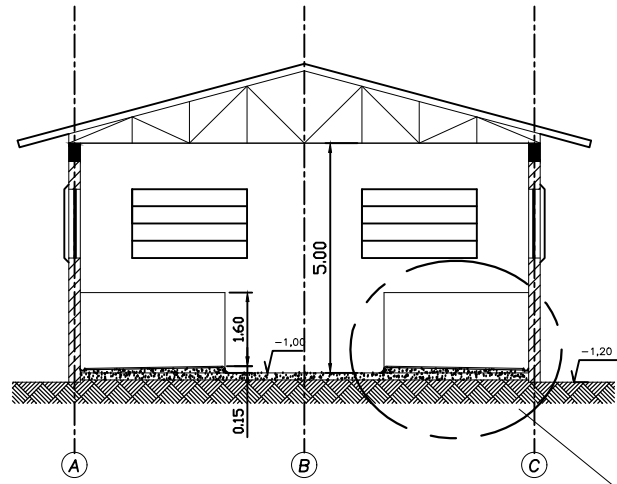


CORTE: "AA"

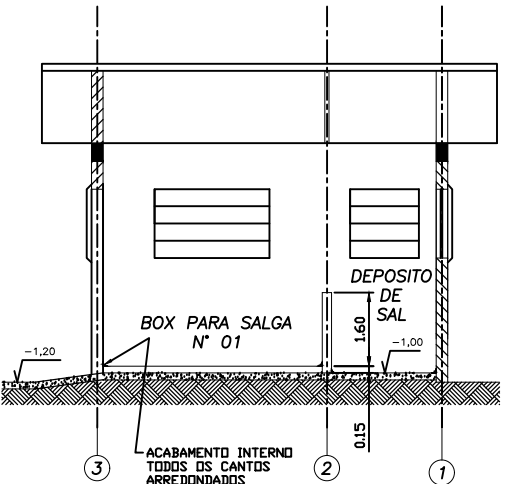

CORTE: "BB"

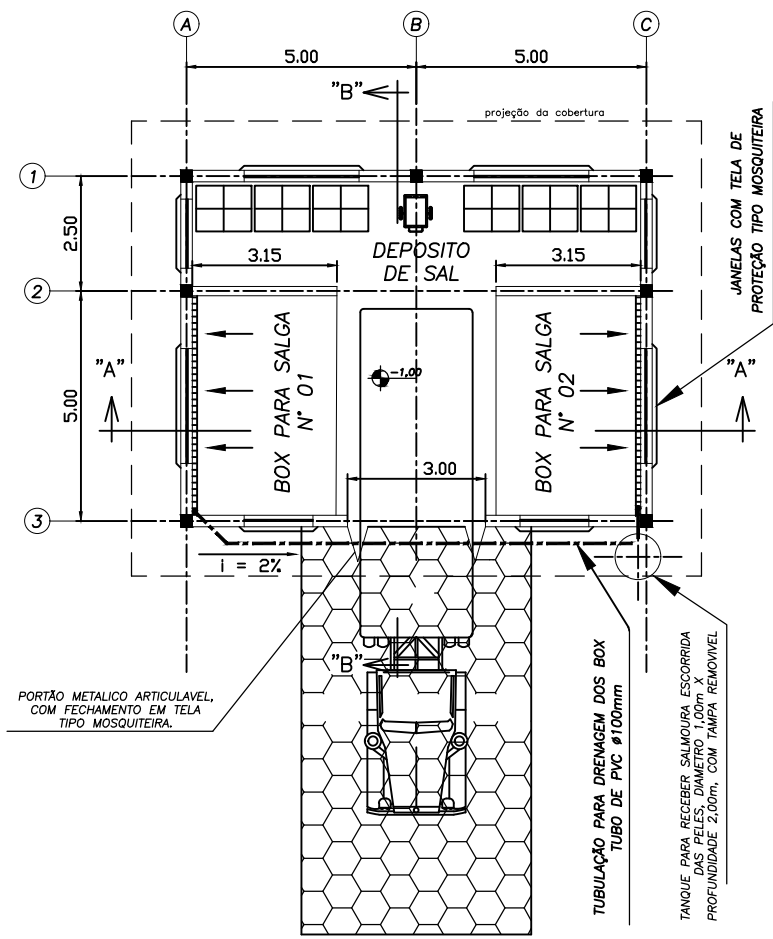

PLANTA, SALGA DE COUROS

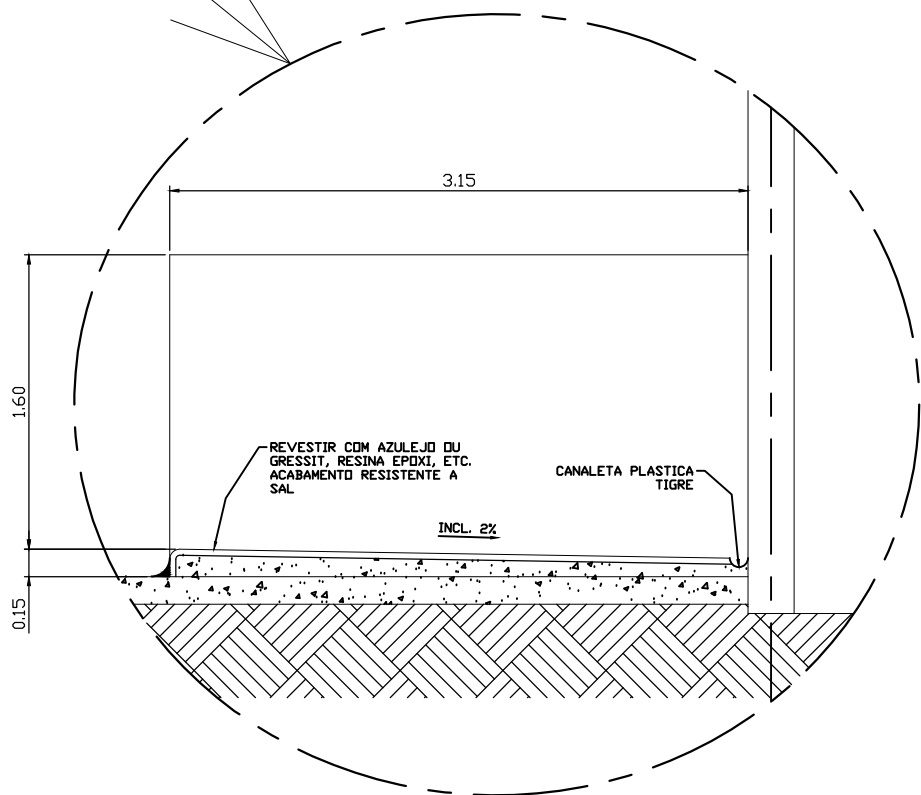

DETALHE DO BOX PARA SALGA

ESCALA 1:25

PREFEITURA DE FEIRA DE SANTANA Secretaria de Planejamento Avenida Sampaio 344 Centro Feira de Santana - Ba - Tel. 75 3602-8352	
NOME DO PROJETO FRIGORIFICO CAMPO DO GADO	
REFERENCIA EDIFICIO PARA SALGA DE COUROS "OPÇÃO 02"	
PRANCHAS Nº ARQ 01/01	
ENDEREÇO Feira de Santana - BA	
DATA	RESPONSÁVEL TÉCNICO
ESCALA 1/100	DESENHO A1-00-084-018
REVISÃO R-00	ARQUIVO 4018 SALGA DE COUROS OPA-02