


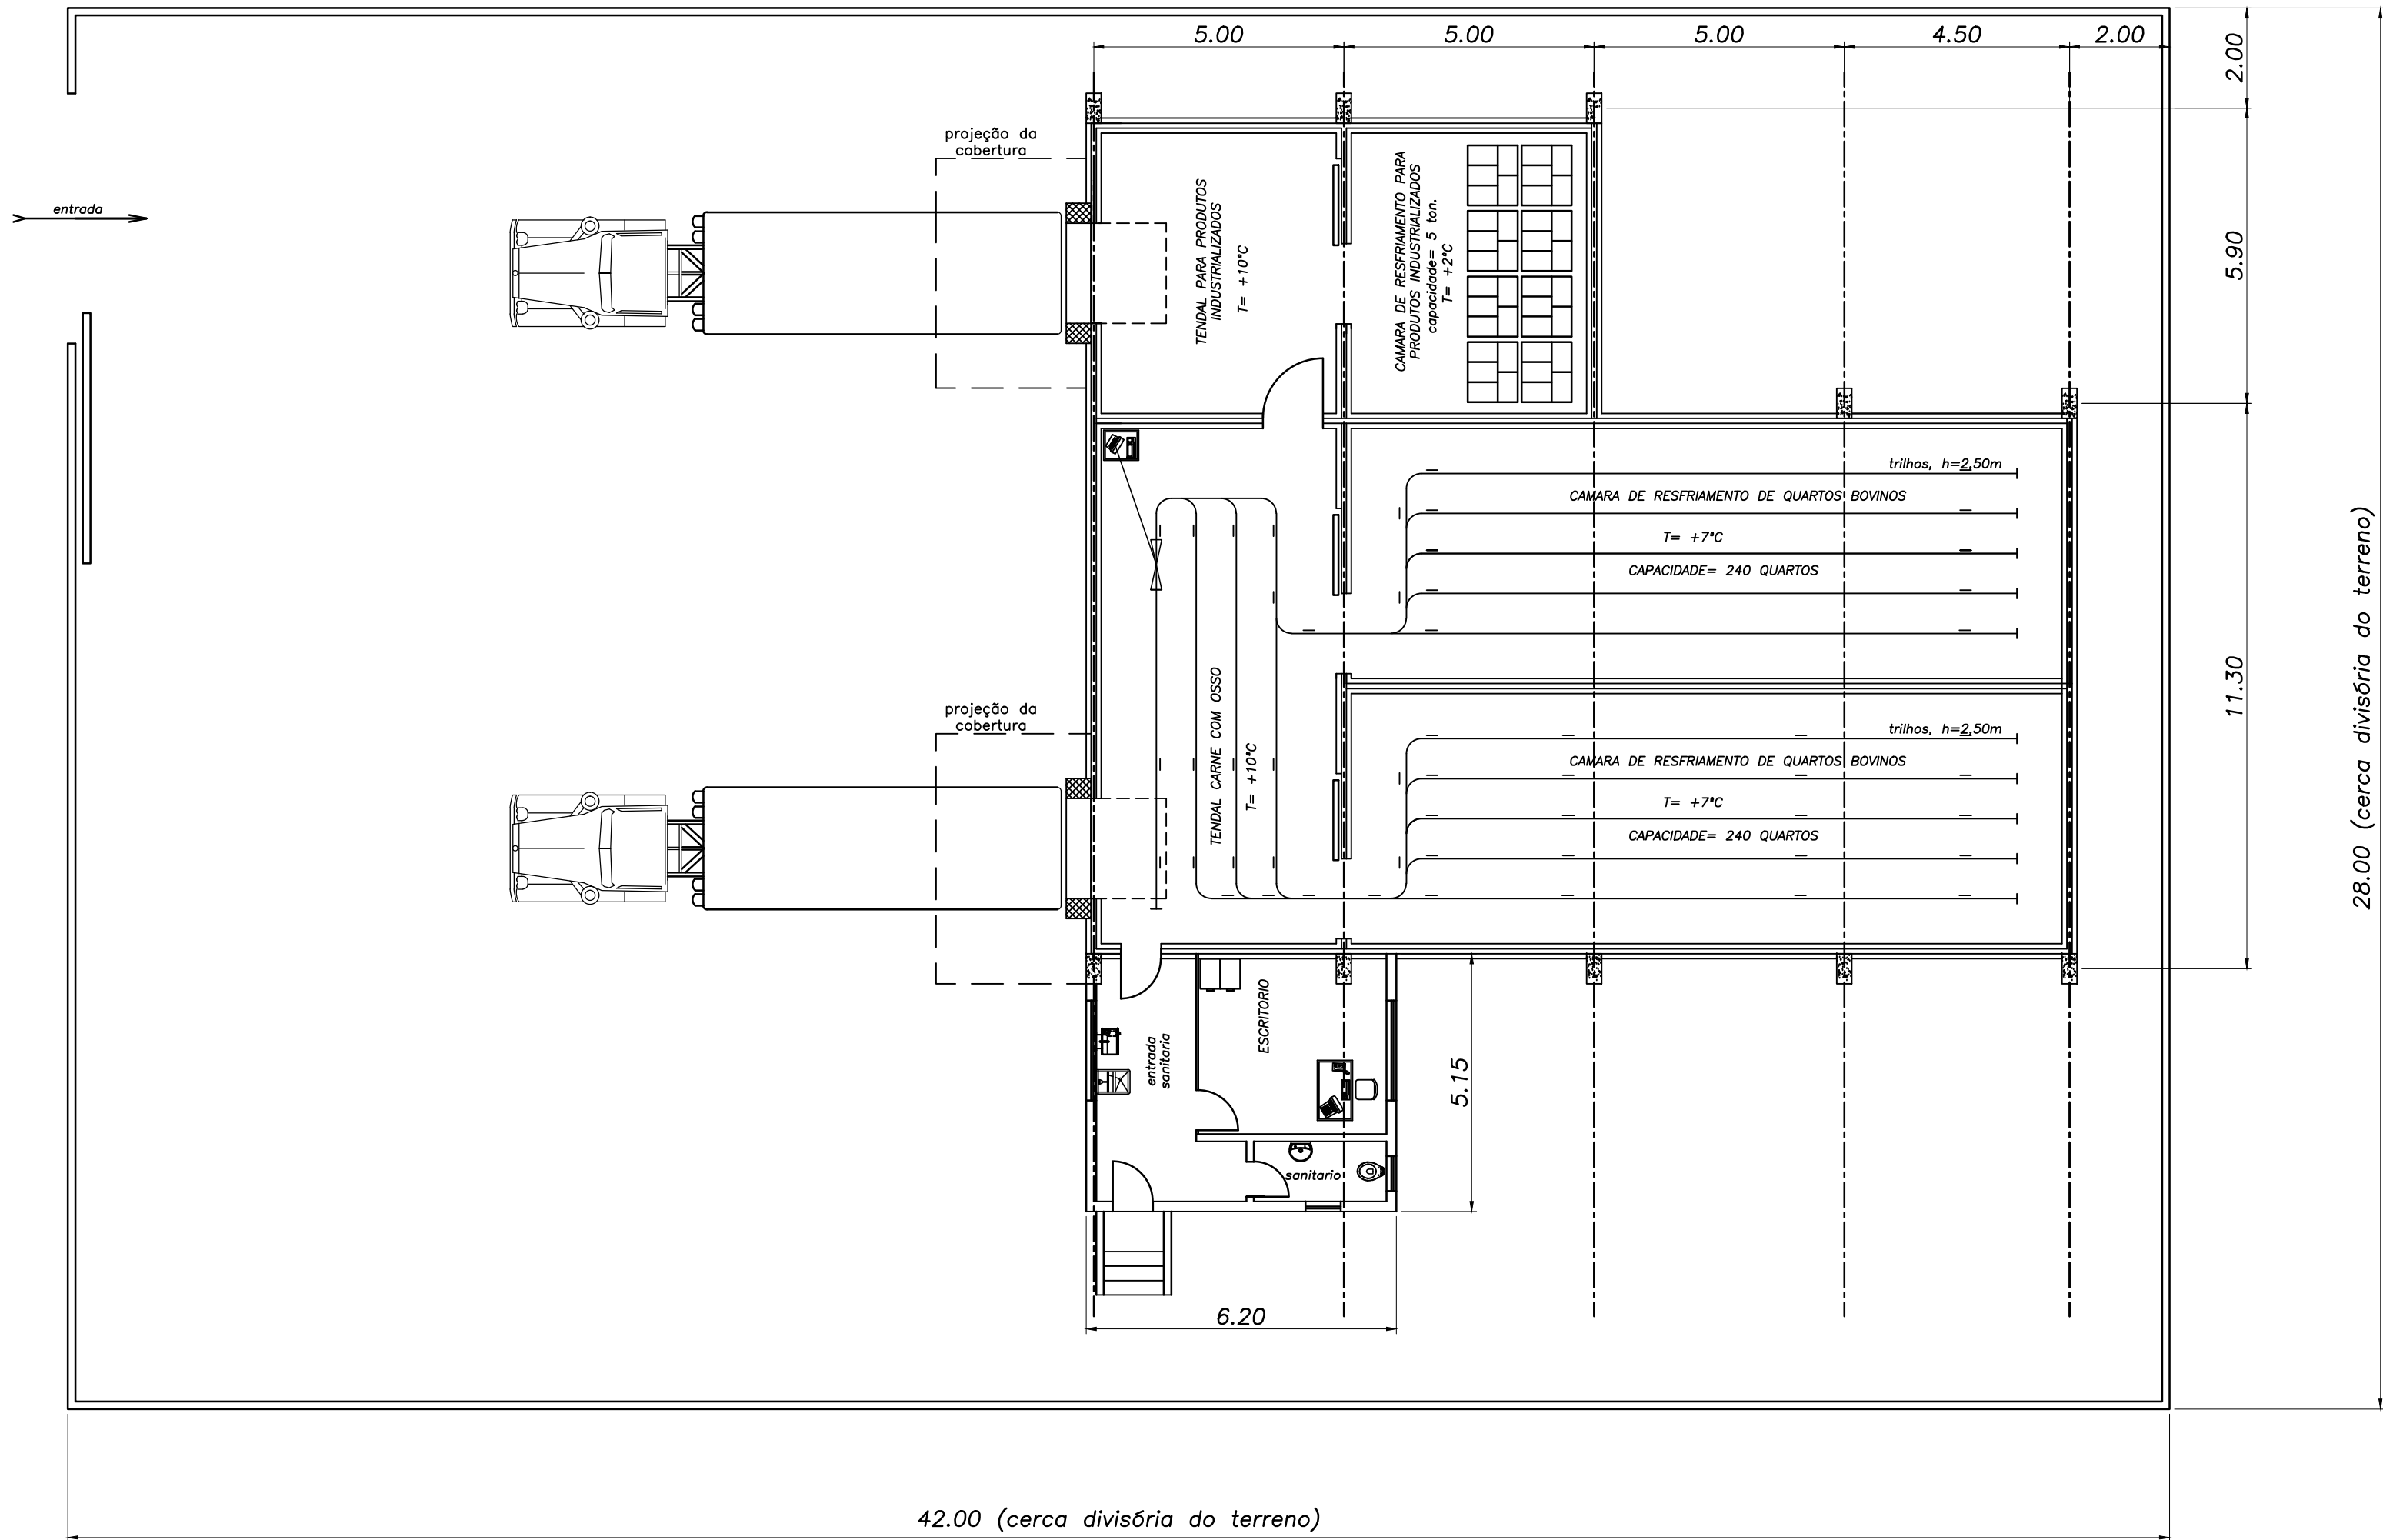

PLOTAR:1/100			
COR	COR	PENA	
1	1	0,35	
2	2	0,15	
3	7	0,15	
4	7	0,15	
5	5	0,30	
6	7	0,35	
7	7	0,35	
8	7	0,10	
30	7	0,25	

				PREFEITURA DE FEIRA DE SANTANA Secretaria de Planejamento Avenida Sampaio 344 Centro Feira de Santana - Ba - Tel. 75 3602-8352	
NOME DO PROJETO FRIGORIFICO CAMPO DO GADO					
REFERÊNCIA RECEBIMENTO E EXPEDIÇÃO DE BOVINOS				PRANCHA Nº ARQ 01/01	
ENDEREÇO Feira de Santana - BA			RESPONSÁVEL TÉCNICO		
DATA			DESENHO		
ESCALA 1/100			ARQUIVO		
REVISÃO R-01			10000 RECEBIMENTO E EXPEDIÇÃO DE QUARTOS BOVINOS		