
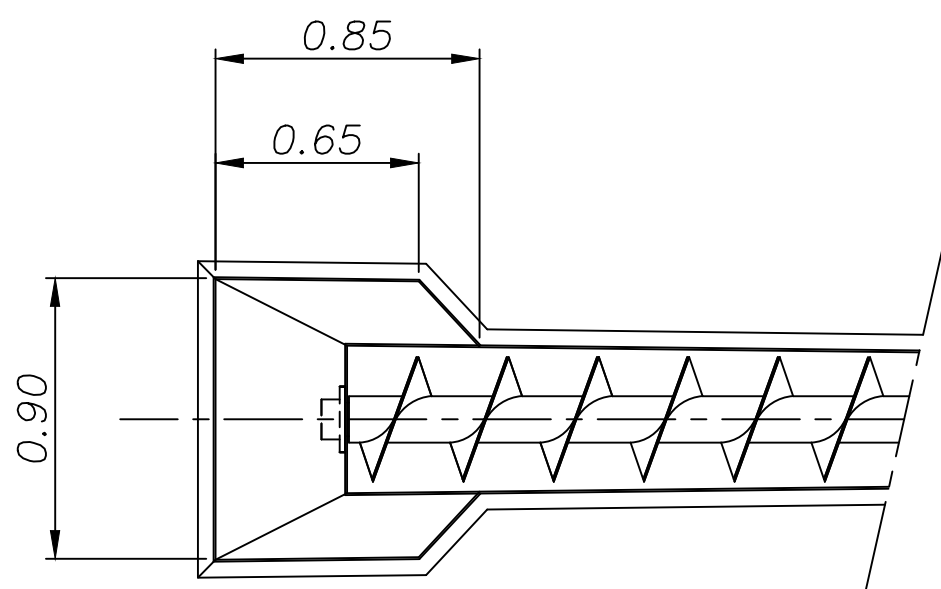


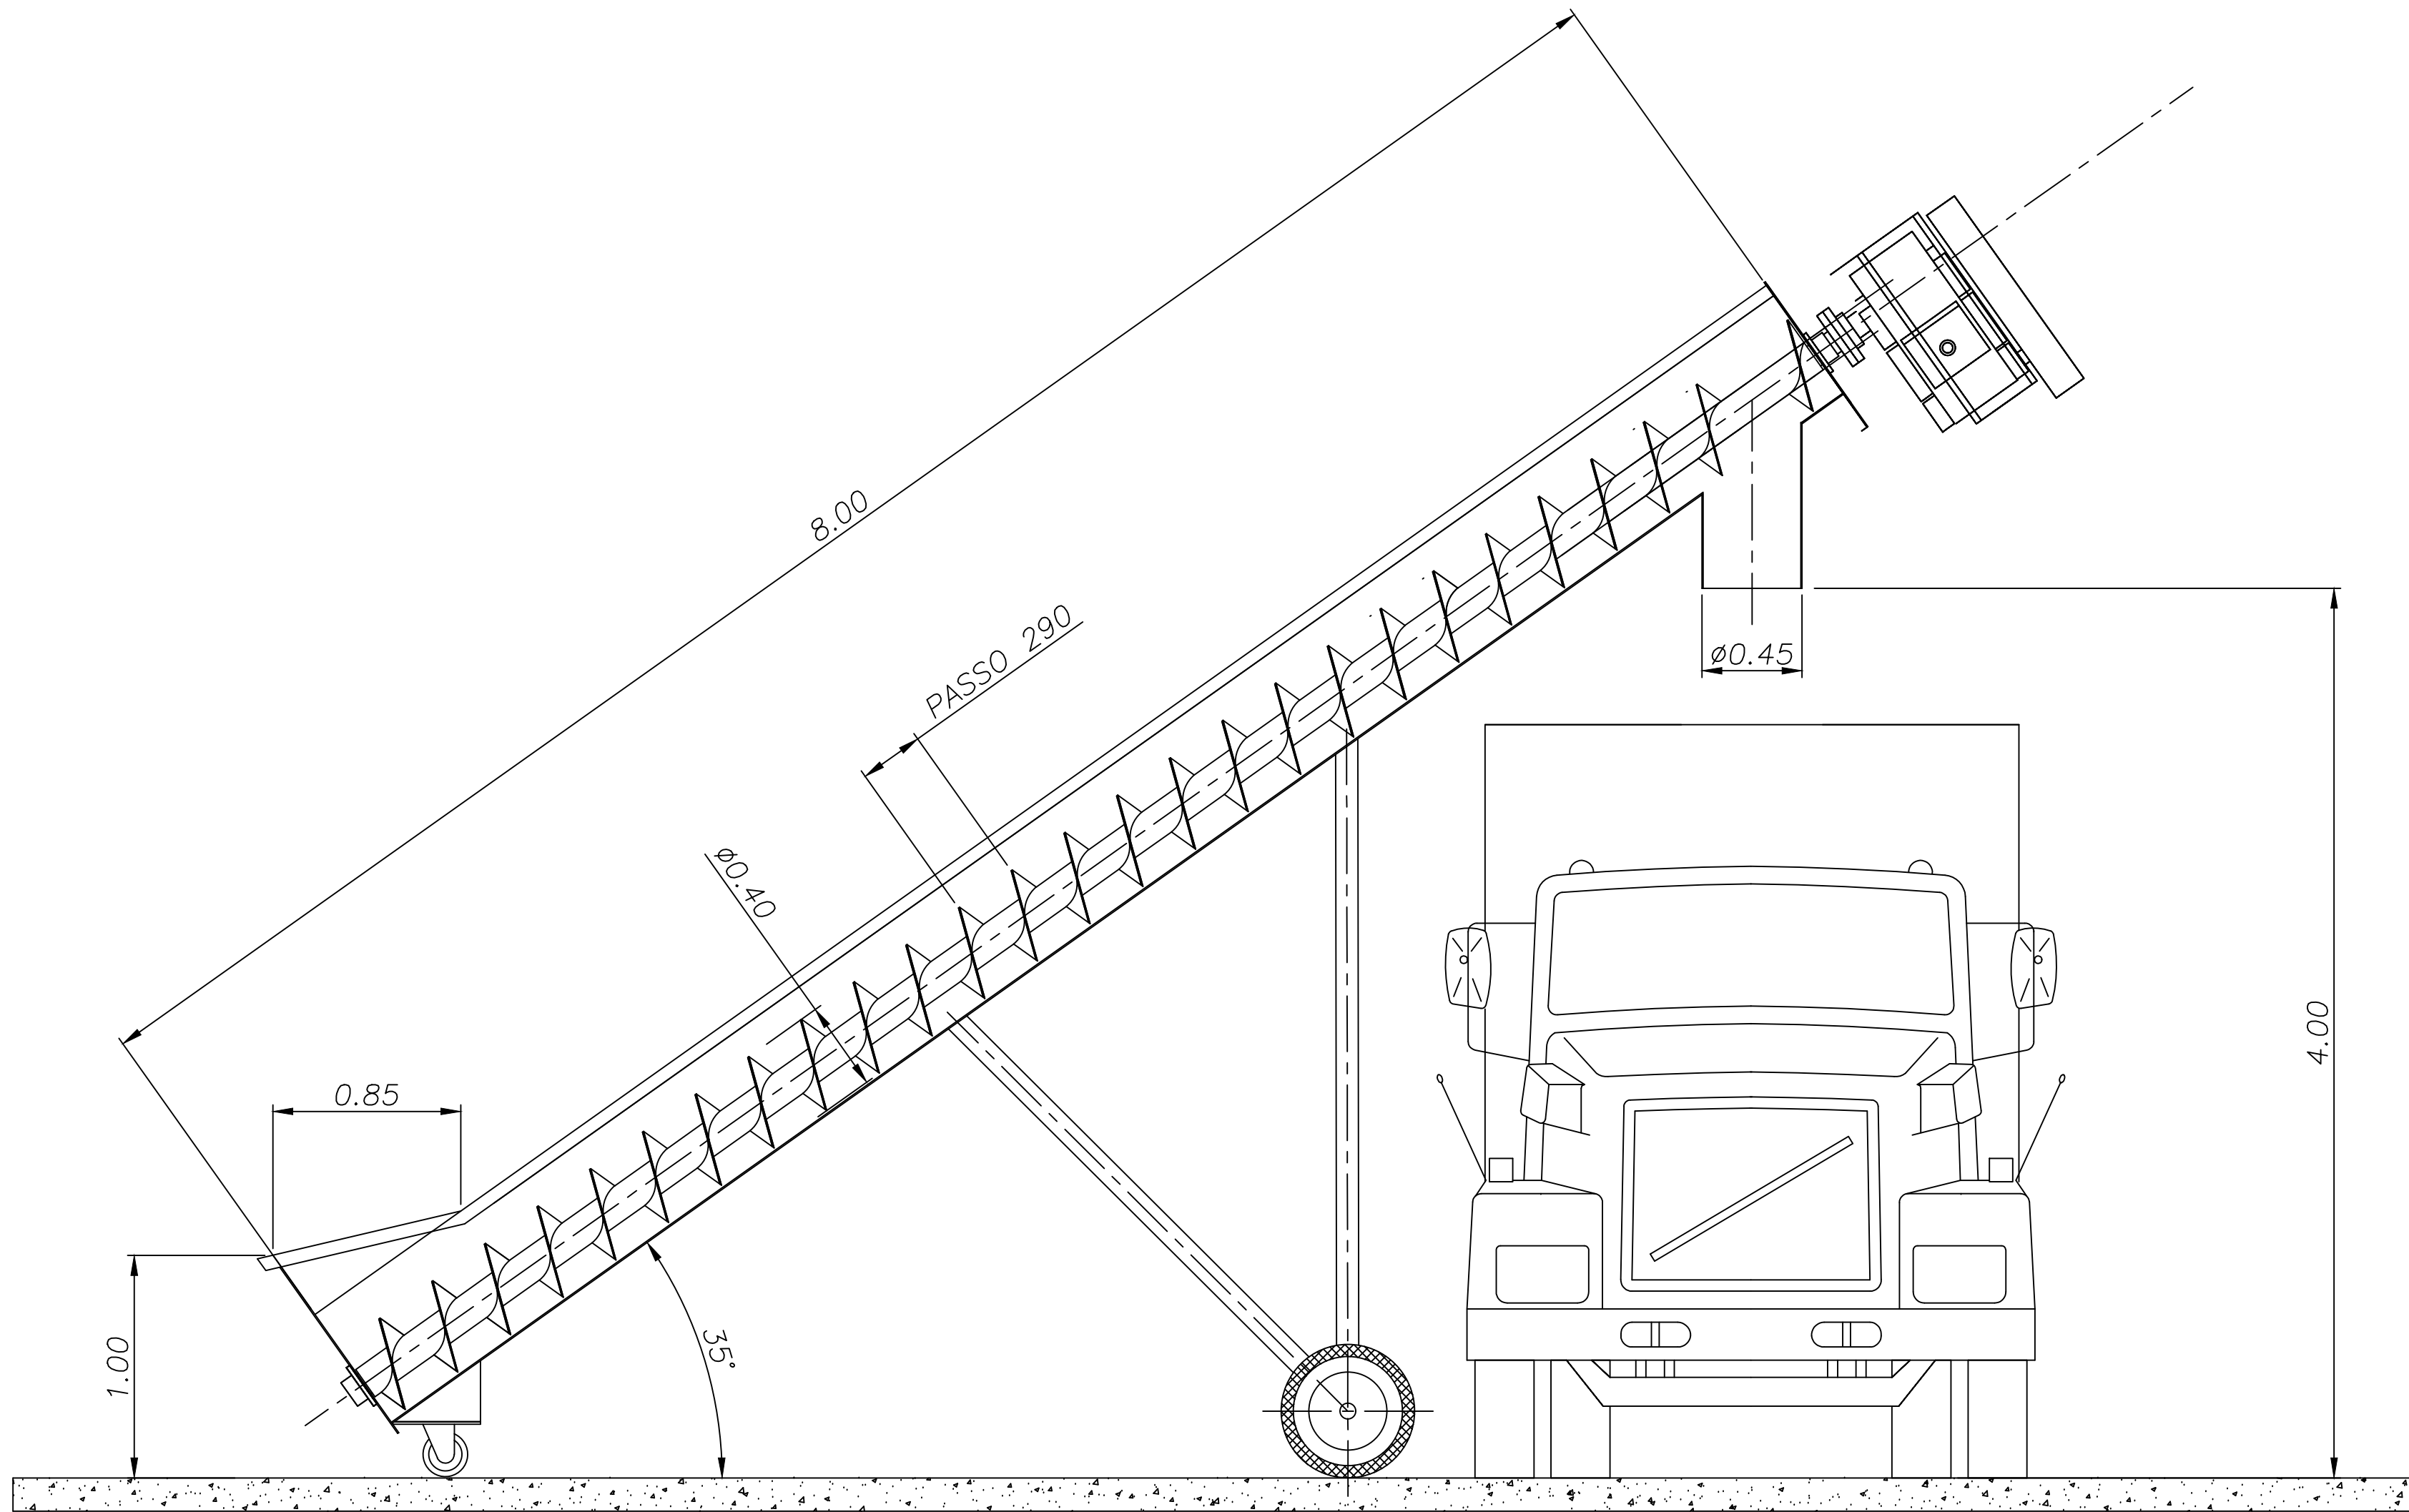

PLOTAR: 1/100			
COR	COR	COR	PENA
1	1	0,35	
2	2	0,25	
3	7	0,15	
4	7	0,25	
5	5	0,30	
6	6	0,25	
7	7	0,35	
8	7	0,10	
30	7	0,25	

 PREFEITURA DE FEIRA DE SANTANA Secretaria de Planejamento Avenida Sampaio 344 Centro Feira de Santana - Ba - Tel. 75 3602-8352			
NOME DO PROJETO FRIGORIFICO CAMPO DO GADO			
REFERÊNCIA TRANSPORTADOR HELICOIDAL PARA RECEPÇÃO DA GRAXARIA			PRANCHA Nº ARQ 01/01
ENDEREÇO Feira de Santana - BA		RESPONSÁVEL TÉCNICO	
DATA abril/2021	ESCALA 1/20	REVISÃO R-00	DESENHO A2-00-26-5226
ARQUIVO 5226 TRANSPORTADOR HELICOIDA PARA RECEPÇÃO DA GRAXARIA			