


RELAÇÃO DOS CHUTES:	
CR1	RASPA DE COUROS
CR2	CHIFRES
CR3	CASCOS E PELOS
CR4	MIÚDOS CONDENADOS
CR5	MIÚDOS CONDENADOS
CR6	RESÍDUOS DA BUCHARIA
CR7	RESÍDUOS DA TRIPARIA
CR8	OSSOS DE CABEÇA E RESÍDUOS DOS MIÚDOS VERMELHO
CR9	COURO DE CABRITO E OUTROS
CR10	COURO DE BOVINO
CR11	CONDENADOS DO D.I.F.
CR12	RUMEN

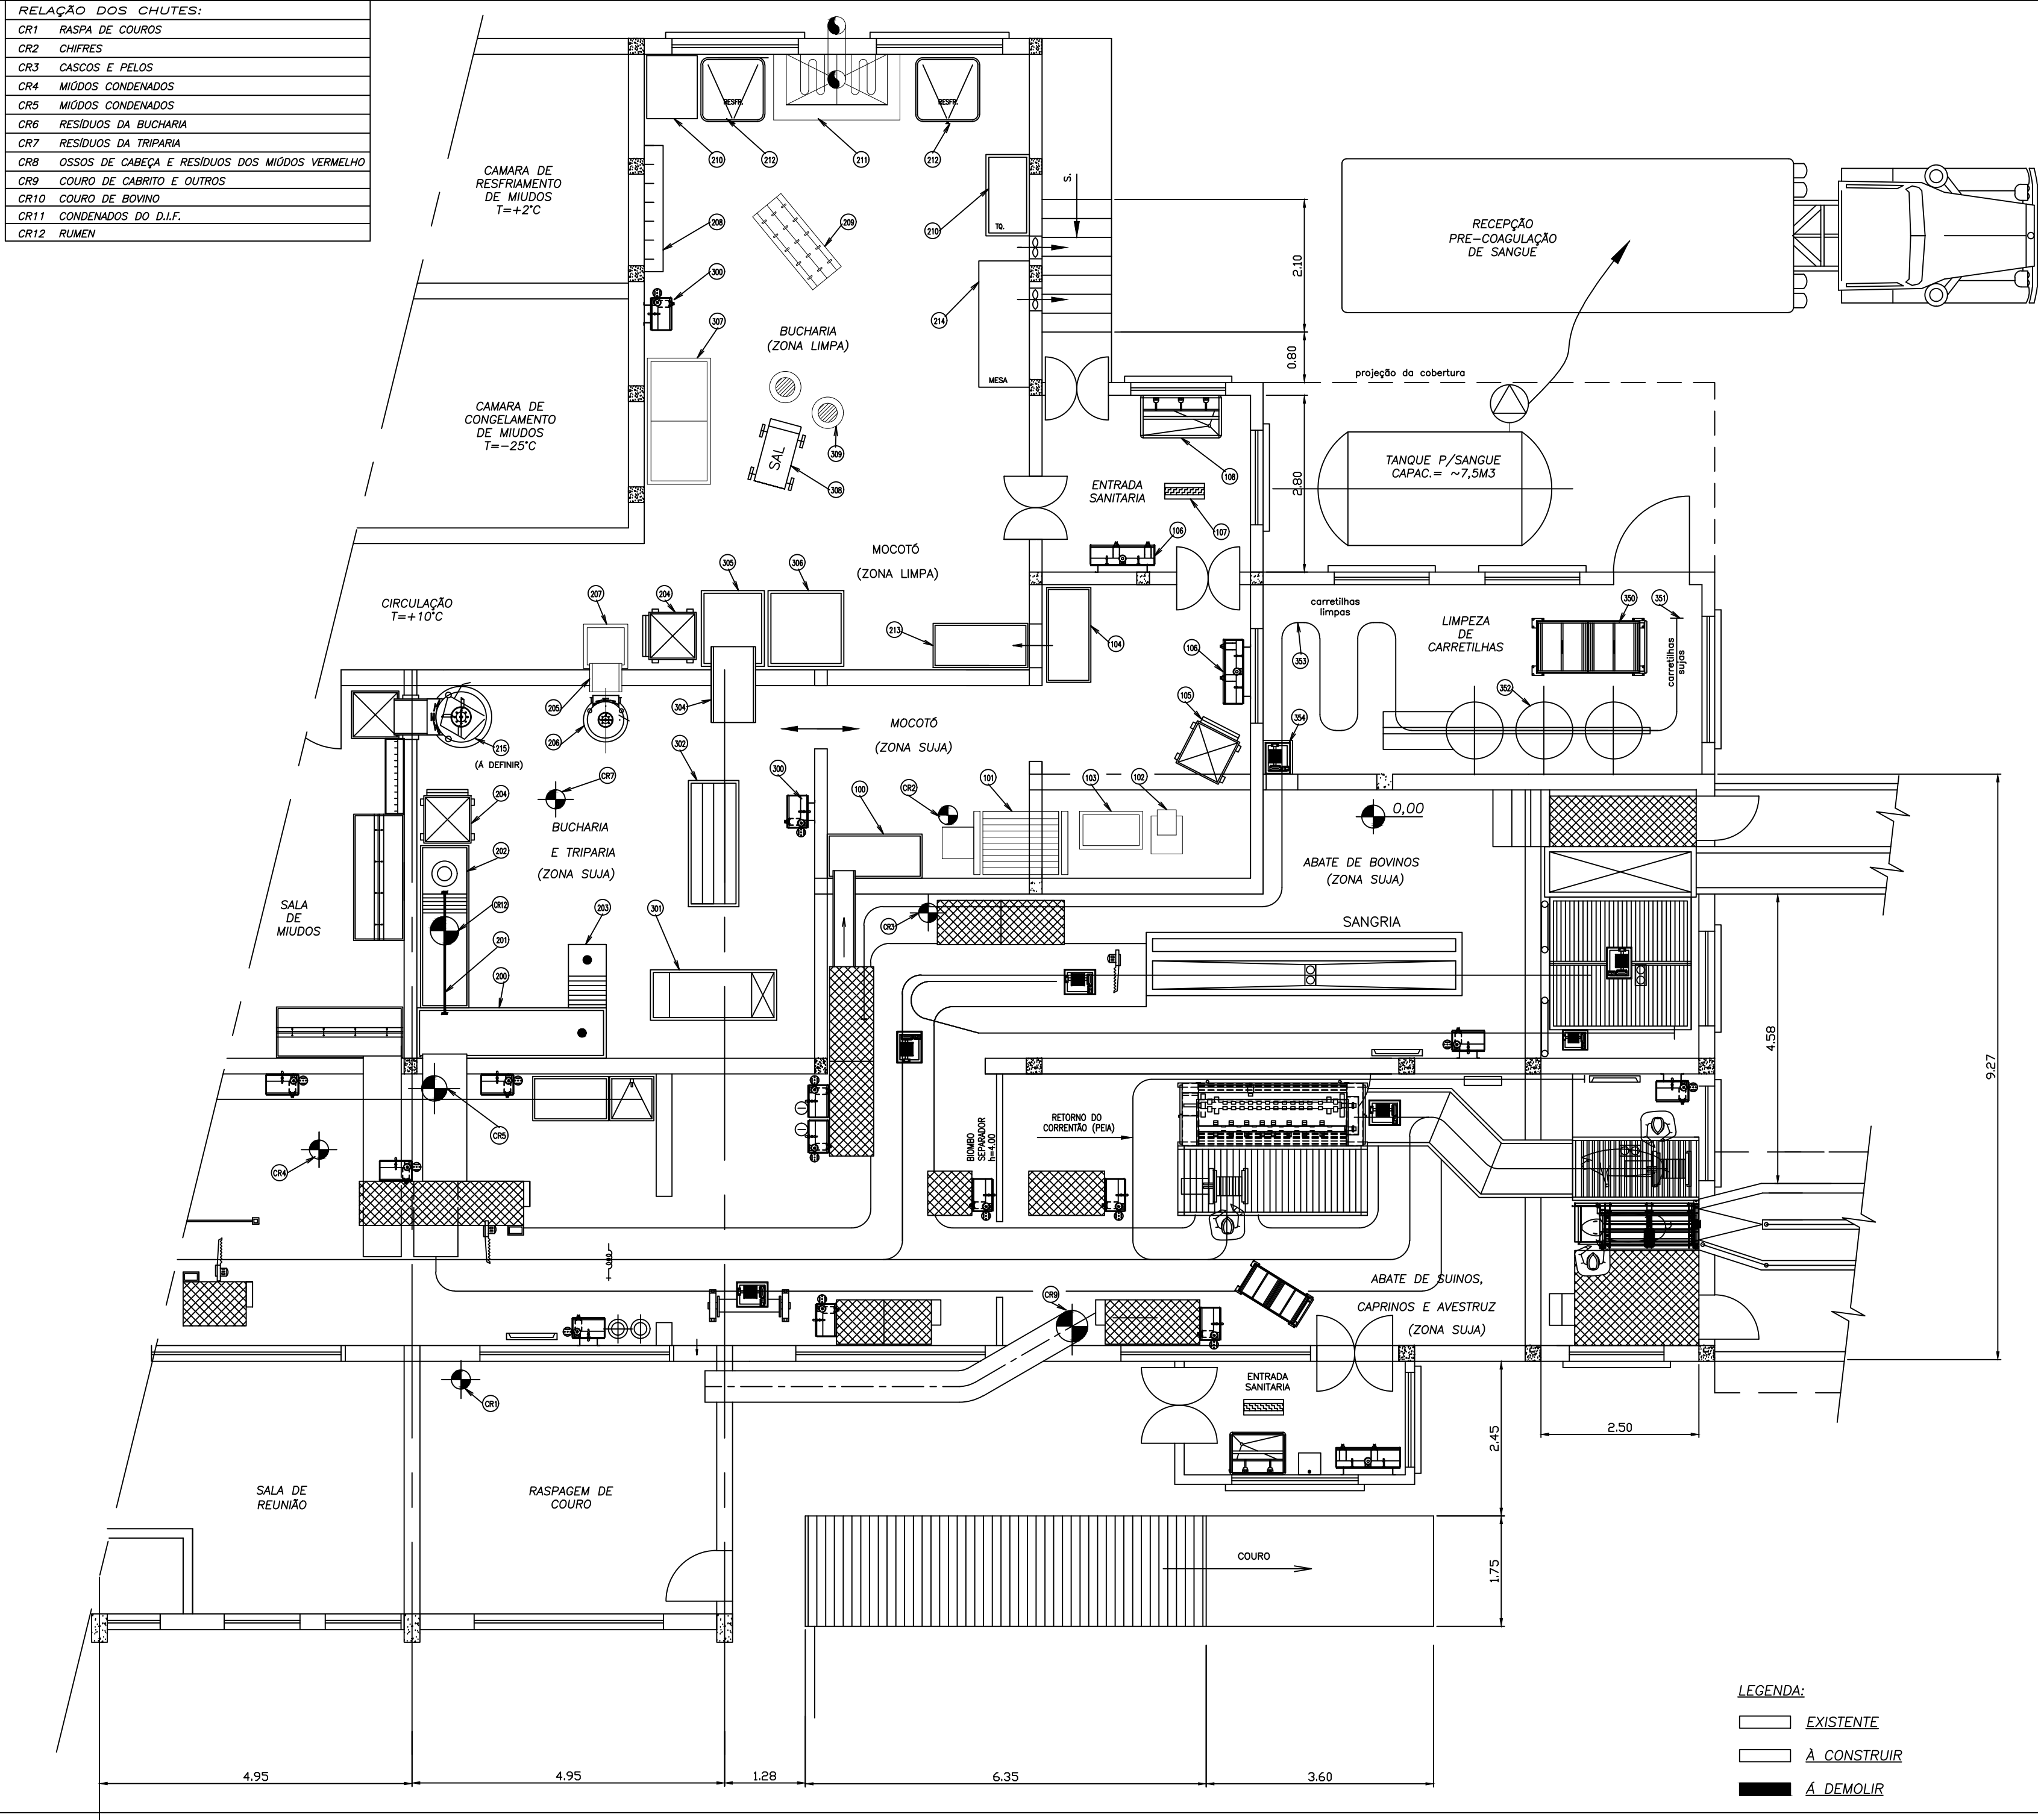

RELAÇÃO DE EQUIPAMENTOS	
MOCOTÓ COMESTÍVEL (1ª FASE)	
ITEM	DESCRIÇÃO
100	TANQUE PARA RECEBER MOCOTÓ
101	MAQUINA ROTATIVA ESPECIAL PARA ESCALDAR E REMOÇÃO DE PELOS DO MOCOTO
102	DISPOSITIVO EXTRATOR DE CASCOS
103	MESA EM AÇO INOX PARA MOCOTO APÓS A REMOÇÃO DE PELOS
104	MESA EM AÇO INOX PARA TOALETE FINAL DO MOCOTO
105	CARRO PARA RECEBER E TRANSPORTAR MOCOTO
106	LAVA MÃOS COLETIVO COM 02 PONTOS
107	LAMPADA PARA ELIMINAR INSETOS
108	LAVA BOTAS COLETIVO COM 03 PONTOS

BUCHARIA (1ª e 2ª FASE), MOCOTÓ (2ª FASE) E EMBALAGEM DE MIUDOS	
ITEM	DESCRIÇÃO
200	MESA EM AÇO INOX PARA RECEBER E SEPARAR BUCHO E INTESTINO.
201	TRILHO E CARRETLHA PARA ABERTURA DE BUCHO
202	MESA EM AÇO INOX, ESPECIAL PARA ESVAZIAR E LAVAR BUCHOS, COM REMOÇÃO A SECO DO RUMEN
203	MESA EM AÇO INOX PARA ABRIR BUCHINHO
204	CARRO PARA BUCHOS
205	CALHA DE TRANSFERENCIA DE BUCHOS E BUCHINHOS
206	CENTRIFUGA PARA LAVAR BUCHOS E BUCHINHOS
207	TANQUE PARA RECEBER BUCHINHOS LIMPOS
208	SUORTE PARA TOALETE DE BUCHO E BUCHINHO
209	CARRO TIPO GANCHEIRA PARA RESFRIAMENTO DE BUCHO
210	MESA EM AÇO INOX PARA RECEBER BUCHOS E BUCHINHOS
211	TANQUE PARA ESCALDAR BUCHOS, BUCHINHOS E MOCOTO, ESPECIAL COM TAMPA E SISTEMA DE EXAUSTÃO
212	TANQUE PARA RESFRIAR BUCHOS, BUCHINHOS E MOCOTO
213	TANQUE PARA RECEBER MOCOTO LIMPO
214	MESA EM AÇO INOX PARA RECEBER MOCOTO APÓS ESCALDAR
215	CENTRIFUGA (VERIFICAR NO LOCAL SE EXISTE) (DEFINIR UTILIZAÇÃO)??

TRIPARIA (1ª e 2ª FASE)	
ITEM	DESCRIÇÃO
300	LAVA MÃOS INDIVIDUAL COM ESTERILIZADOR DE FACAS
301	TANQUE PARA VIRAR TRIPA FINA
302	TANQUE PARA REMOÇÃO DE SEBO DA TRIPA GROSSA
303	
304	CALHA PARA TRANSFERENCIA DE TRIPAS
305	TANQUE PARA RECEBER TRIPAS LIMPAS
306	TANQUE PARA SALGAR TRIPAS
307	TANQUE PROFUNDO, COM DUAS DIVISÕES PARA PRENSAR TRIPAS SALGADAS
308	CARRO PARA TRANSPORTE DE SAL
309	BOMBONAS PLASTICAS PARA TRIPAS SALGADAS

HIGIENIZAÇÃO DE CARRETELHAS	
ITEM	DESCRIÇÃO
350	CARRO ESPECIAL PARA TRANSPORTE DE CARRETELHAS SUJAS
351	TRILHAGEM PARA CARRETELHAS SUJAS
352	SISTEMA PARA HIGIENIZAÇÃO DE CARRETELHAS, CONSTITUÍDO DE 03 TANQUES, TALHA ELETRICA, ESTRUTURA SUPORTE, CESTOS E CALHA DE ESCORRIMENTO
353	TRILHAGEM PARA CARRETELHAS LIMPAS
354	ELEVADOR DE CARRETELHAS



PREFEITURA DE FEIRA DE SANTANA
Secretaria de Planejamento
Avenida Sampaio 344 Centro
Feira de Santana - Ba - Tel. 75 3602-8352

NOME DO PROJETO
FRIGORIFICO CAMPO DO GADO

REFERENCIA
ABATE DE BOVINOS ZONA SUJA, TRIPARIA, BUCHARIA E MOCOTÓ

RESPONSÁVEL TÉCNICO
FRANCHA Nº
ARQ 01/01

ENDEREÇO
Feira de Santana - BA

DESENHO
A1-00-26-013

ARQUIVO
13 BUCHARIA, TRIPARIA E MOCOTO.dwg 2

DATA
julho/2008

ESCALA
1/50

REVISÃO
R-01

PLOTAR:1/50	
COR	COR PENA
1	0,30
2	0,15
3	7,15
4	7,15
5	0,30
6	7,35
7	7,25
8	7,10
9	7,25