



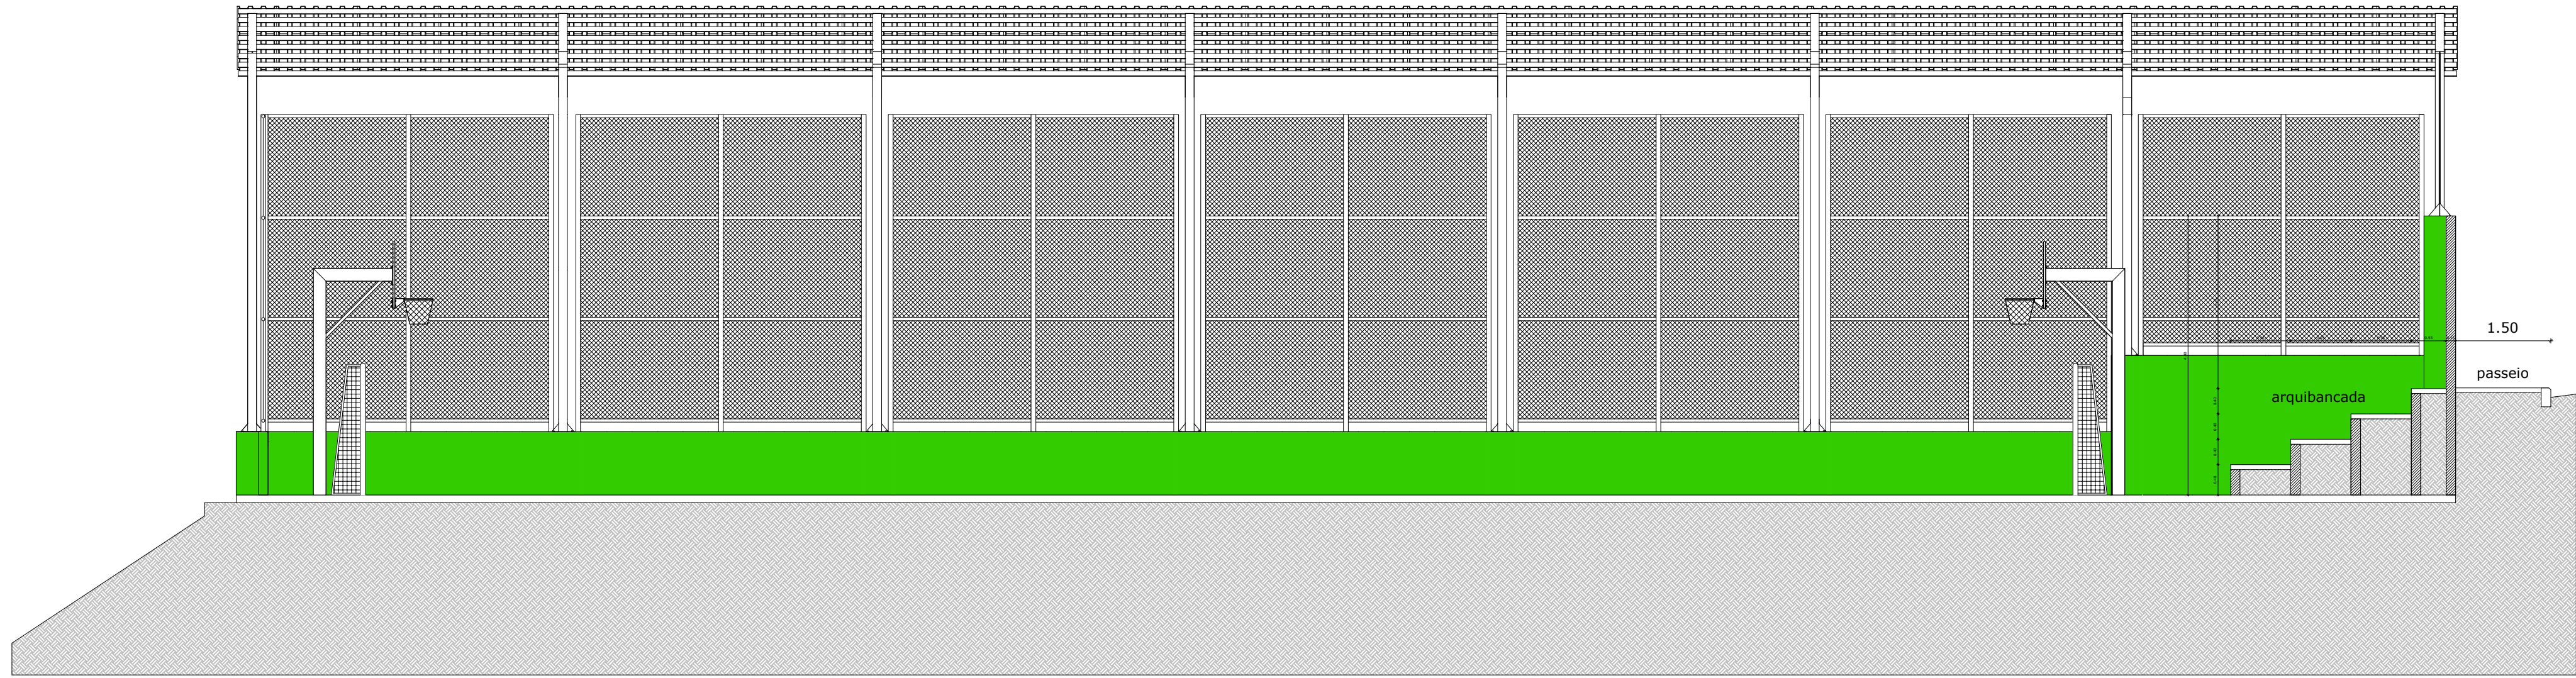

1 CORTE AA'
ESCALA 1/75

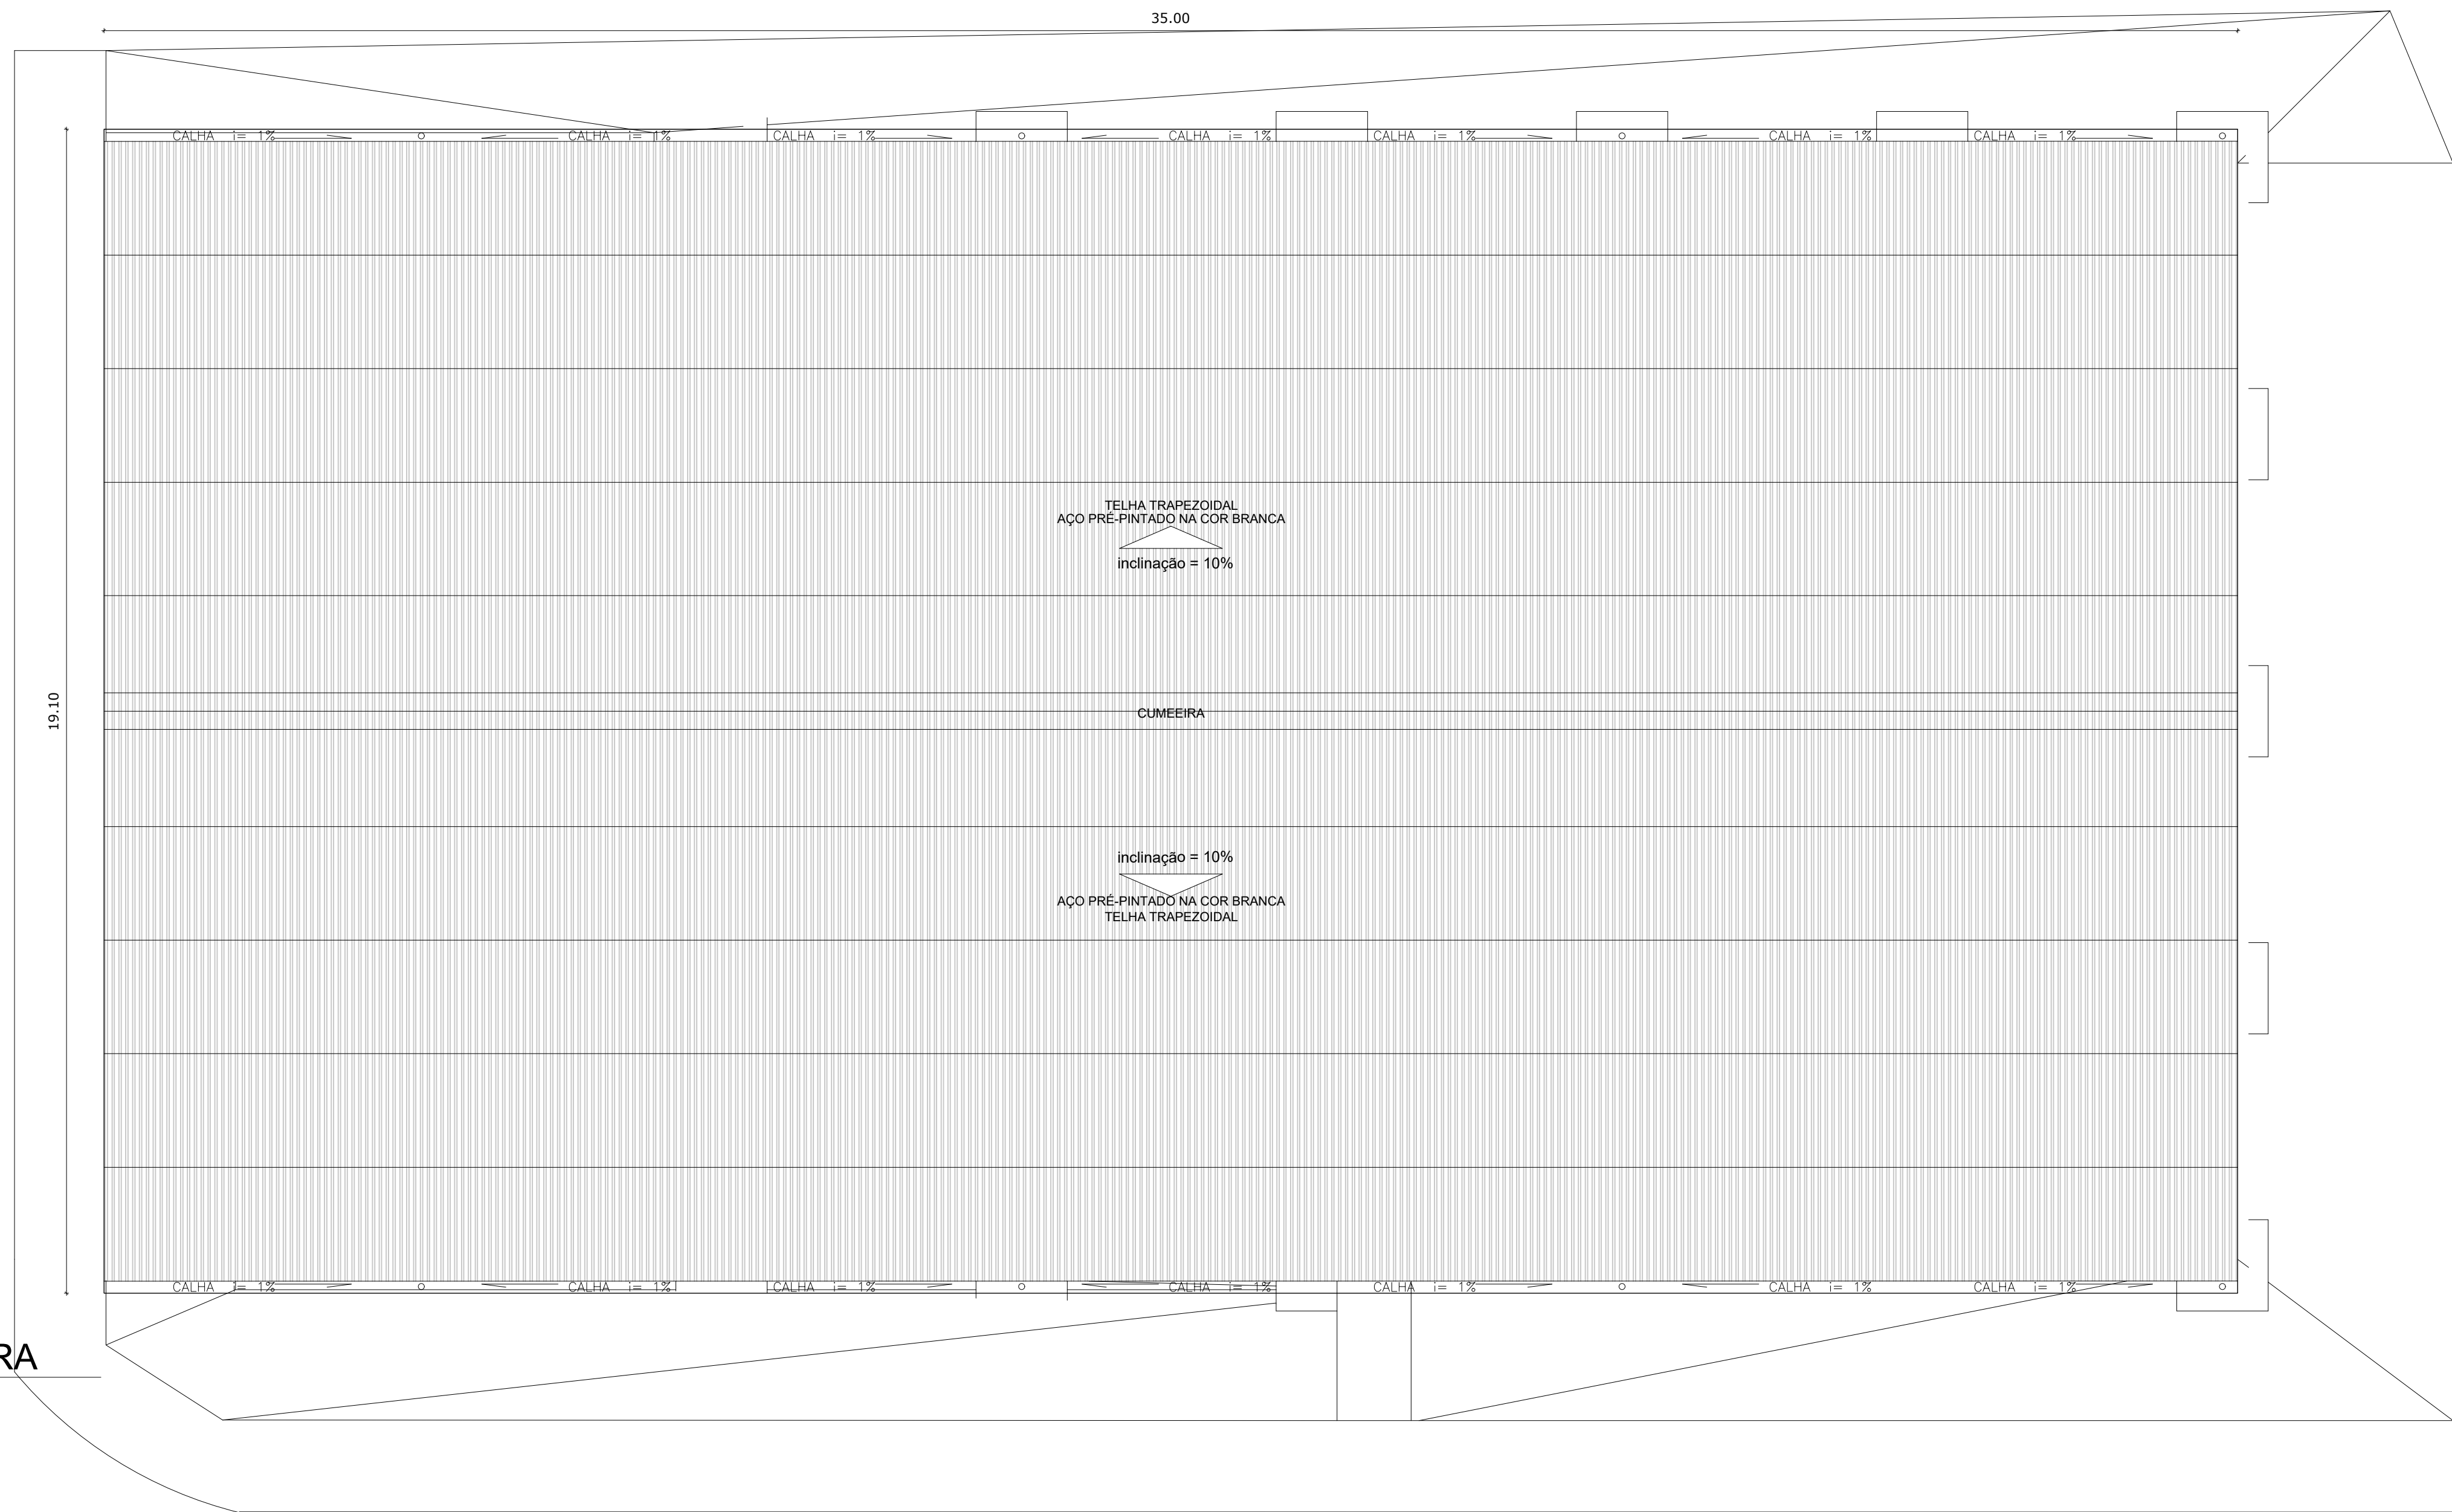

2 COBERTURA
ESCALA 1/75



PREFEITURA DE FEIRA DE SANTANA
Secretaria de Planejamento
Avenida Sampaio 344 Centro
Feira de Santana - Ba - Tel. 75 3602-8352

NOME DO PROJETO
QUADRA POLIESPORTIVA VIVEIROS

REFERÊNCIA
PROJETO DE ARQUITETURA
PLANTA COBERTURA E CORTE A-A

PRANCHAS Nº
ARQ 03/07

ENDEREÇO
Rua Trinta e um, bairro Viveiros,
Feira de Santana-Bahia

DATA
ABR/2026

ESCALA
1/50

REVISÃO
0

RESPONSÁVEL TÉCNICO
Djavan Aragão Pereira dos Santos

DESENHO
Claudio Rôsevel Filgueira dos Santos

ARQUIVO
QUADRA DO VIVEIROS-2