


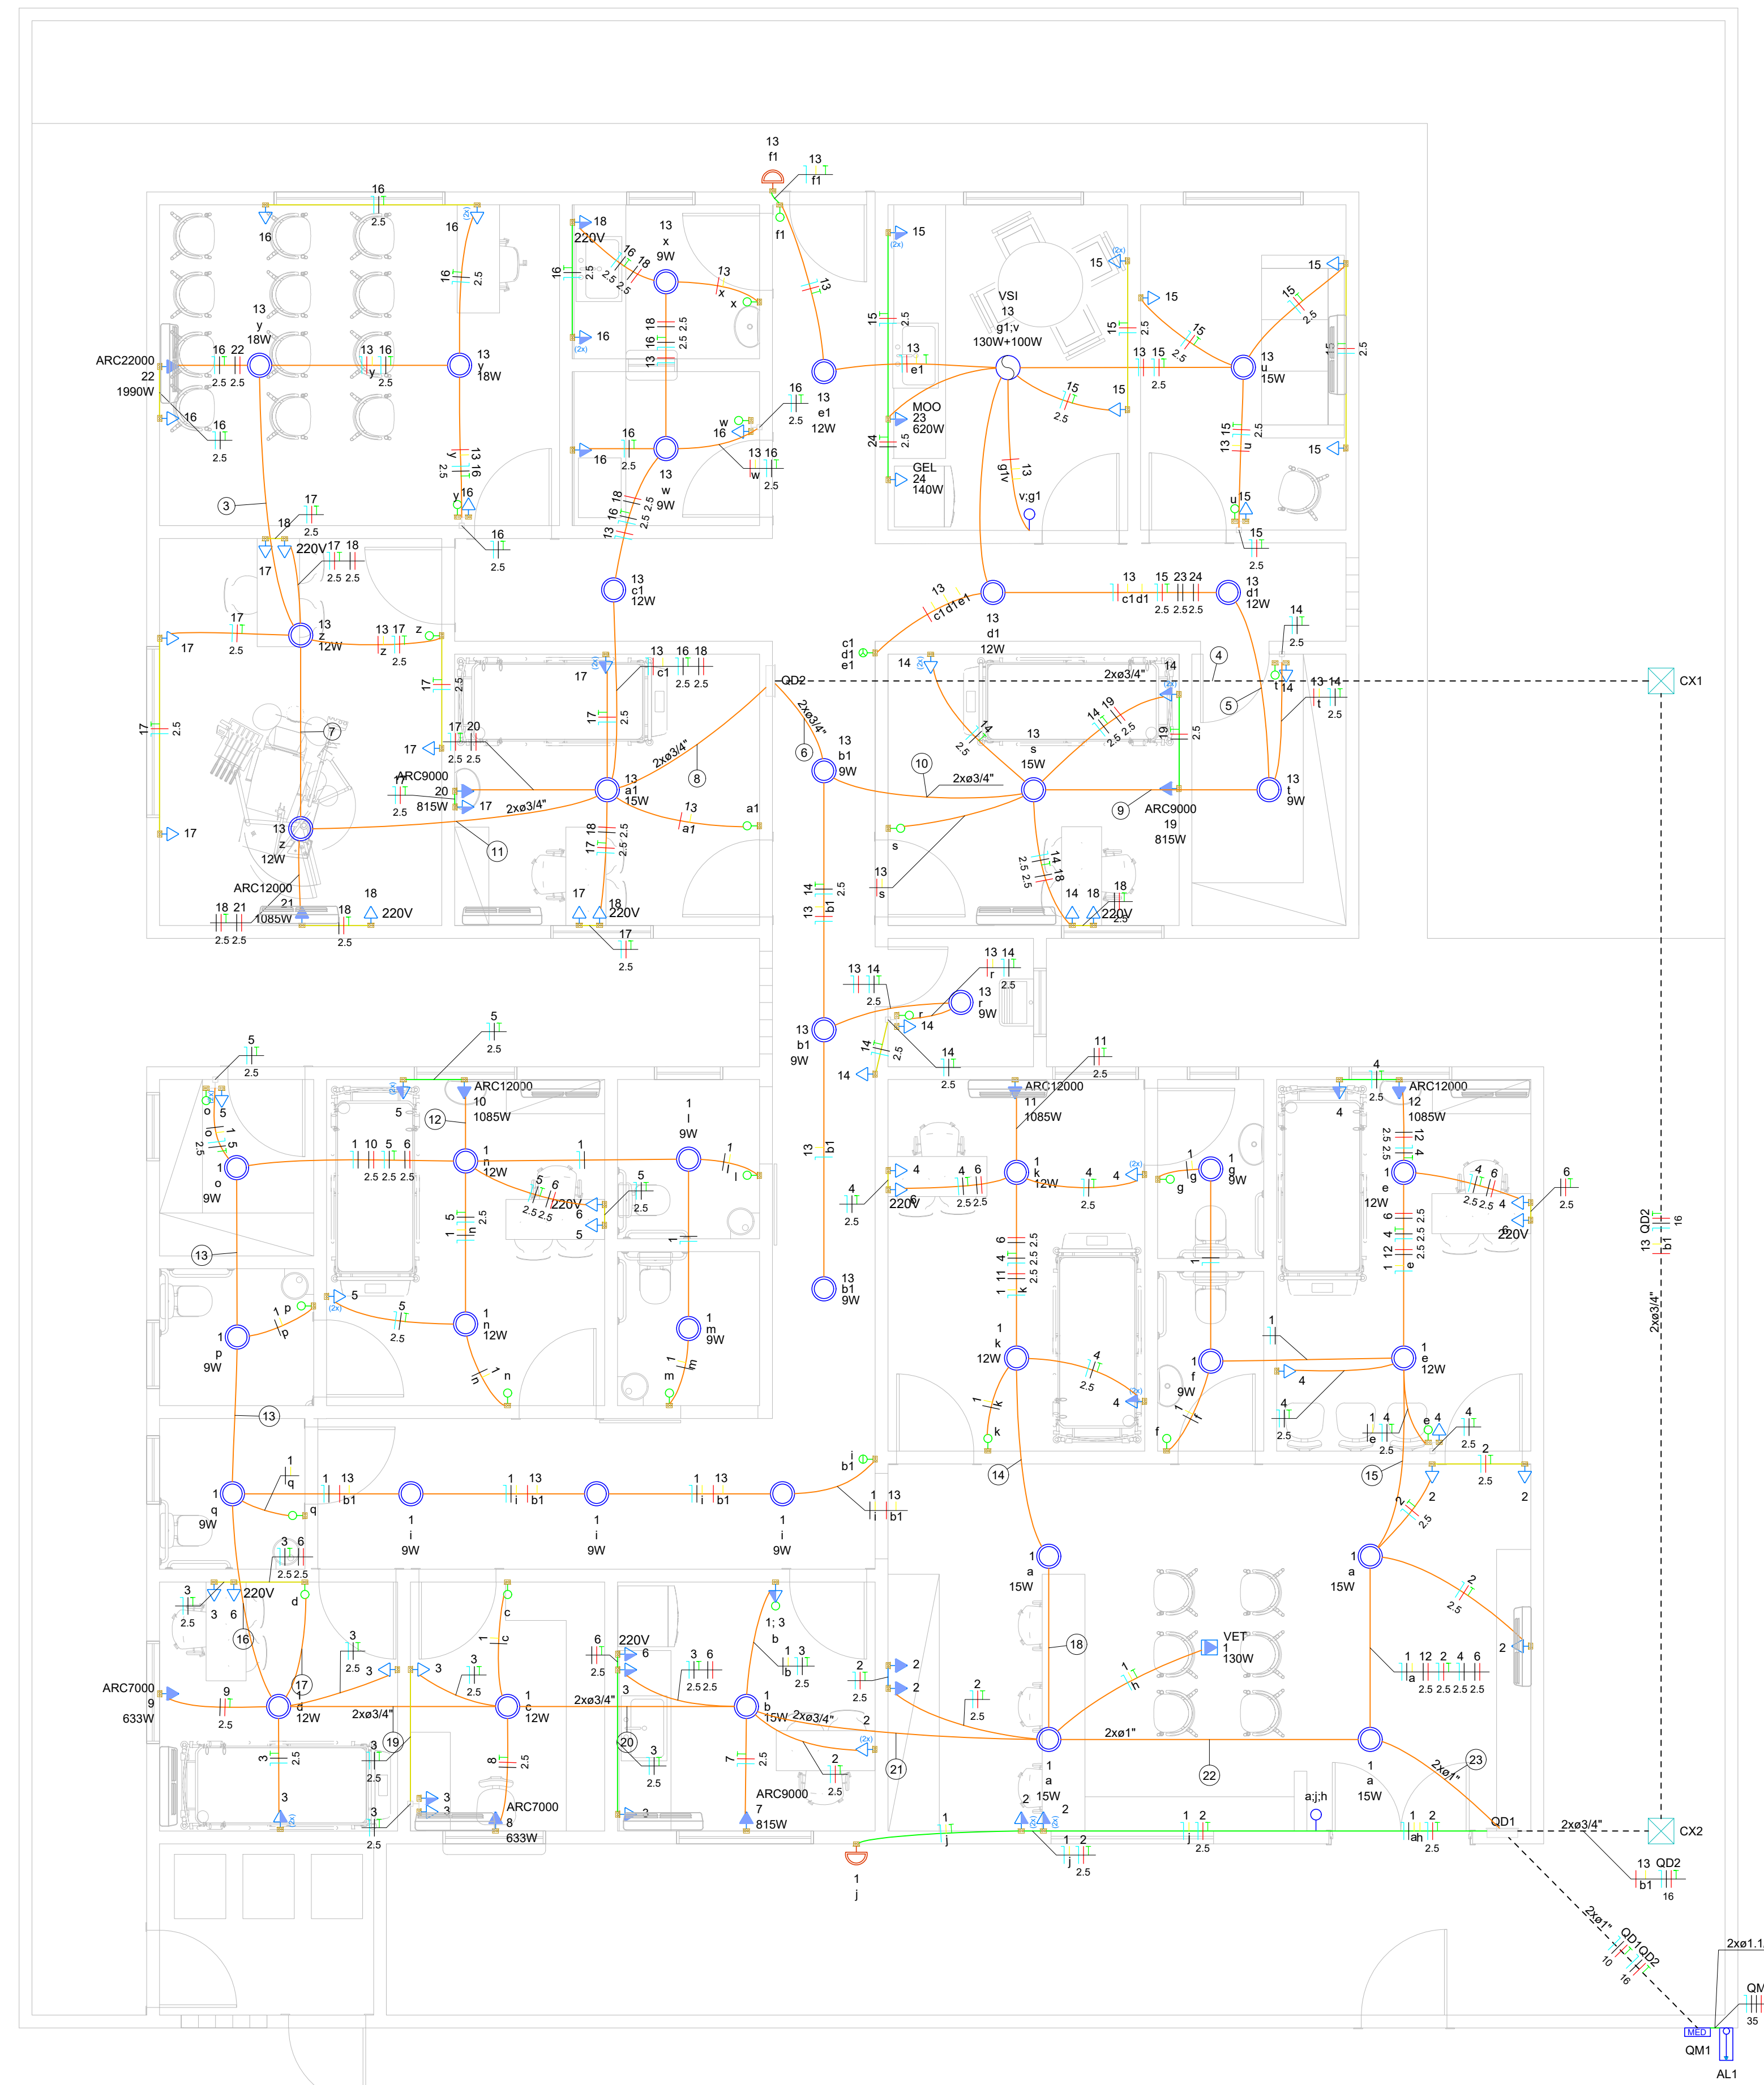

| Lista de materiais                                                           |          |
|------------------------------------------------------------------------------|----------|
| Elétrica                                                                     |          |
| Acessórios p/ eletrodutos                                                    |          |
| Arnela zincada 14mm                                                          | 4 pç     |
| Bengala para eletroduto 1,1/4"                                               | 1 pç     |
| Bucha zincada 14mm                                                           | 4 pç     |
| Caixa PVC 4x2"                                                               | 103 pç   |
| Caixa PVC octogonal 3x3"                                                     | 43 pç    |
| 4"x 4"                                                                       | 2 pç     |
| Curva 90° PVC longa rosca 1,1/4"                                             | 1 pç     |
| Luva PVC rosca 1,1/4"                                                        | 2 pç     |
| Cabo Unipolar (cobre)                                                        |          |
| Isol.PVC - 450/750V (ref. Pirastic Ecoplus BWF Flexível)                     |          |
| 1.5 mm² - Amarelo                                                            | 225.9 m  |
| 1.5 mm² - Azul claro                                                         | 113.62 m |
| 1.5 mm² - Branco                                                             | 90.3 m   |
| 1.5 mm² - Verde-amarelo                                                      | 12.48 m  |
| 1.5 mm² - Vermelho                                                           | 141.48 m |
| 10 mm² - Azul claro                                                          | 5.4 m    |
| 10 mm² - Branco                                                              | 5.4 m    |
| 10 mm² - Verde-amarelo                                                       | 5.4 m    |
| 10 mm² - Vermelho                                                            | 5.4 m    |
| 16 mm² - Azul claro                                                          | 34.4 m   |
| 16 mm² - Preto                                                               | 34.4 m   |
| 16 mm² - Verde-amarelo                                                       | 35.9 m   |
| 16 mm² - Vermelho                                                            | 34.4 m   |
| 2.5 mm² - Azul claro                                                         | 344.94 m |
| 2.5 mm² - Branco                                                             | 312.8 m  |
| 2.5 mm² - Preto                                                              | 184.6 m  |
| 2.5 mm² - Verde-amarelo                                                      | 296.98 m |
| 2.5 mm² - Vermelho                                                           | 376.54 m |
| 35 mm² - Azul claro                                                          | 1.5 m    |
| 35 mm² - Branco                                                              | 1.5 m    |
| 35 mm² - Preto                                                               | 1.5 m    |
| 35 mm² - Vermelho                                                            | 1.5 m    |
| Caixa de passagem - embutir                                                  |          |
| Alvenaria 300x300x300mm                                                      | 2 pç     |
| Tampa 300x300x50mm                                                           | 2 pç     |
| Dispositivo Elétrico - embutido                                              |          |
| Placa 2"x4" - ventilador teto                                                | 2 pç     |
| Liga/Desliga                                                                 | 1 pç     |
| Liga/Desliga & iluminação                                                    | 1 pç     |
| Placa 2x4"                                                                   |          |
| Interruptor simples - 1 tecla                                                | 22 pç    |
| Interruptor simples - 2 teclas                                               | 1 pç     |
| Interruptor simples - 3 teclas                                               | 1 pç     |
| Placa c/ furo                                                                | 10 pç    |
| Placa p/ 1 função                                                            | 50 pç    |
| Placa p/ 2 funções                                                           | 17 pç    |
| S/p placa                                                                    |          |
| Interruptor 1 tecla simples e tomada hexagonal (NBR 14136)                   | 1 pç     |
| Tomada hexagonal (NBR 14136) (2) 2P+T 10A                                    | 16 pç    |
| Tomada hexagonal (NBR 14136) 2P+T 10A                                        | 37 pç    |
| Tomada hexagonal (NBR 14136) 2P+T 20A                                        | 13 pç    |
| Dispositivo de Proteção                                                      |          |
| Disjuntor Bipolar Termomagnético - norma DIN (Curva C) 50 A - 3 kA           | 1 pç     |
| Disjuntor Tripolar Termomagnético - norma DIN (Curva C) 90A - 10 kA          | 1 pç     |
| Disjuntor Unipolar Termomagnético - norma DIN (Curva C) 10 A - 3 kA          | 11 pç    |
| Disjuntor bipolar termomagnético (380 V/220 V) - DIN (Curva B) 10 A - 4.5 kA | 12 pç    |
| 16 A - 4.5 kA                                                                | 1 pç     |
| Disjuntor bipolar termomagnético (380 V/220 V) - DIN (Curva C) 50 A - 4.5 kA | 1 pç     |
| Eletroduto PVC flexível                                                      |          |
| Eletroduto leve 1"                                                           | 25.36 m  |
| 3/4"                                                                         | 444.44 m |
| Eletroduto pesado 1,1/4"                                                     | 3 m      |
| Eletroduto PVC rosca                                                         |          |
| Eletroduto, vara 3,0m 1,1/4"                                                 | 3 m      |
| 1/2"                                                                         | 2 m      |
| Luminária e acessórios                                                       |          |
| Luminária Led Sobrepor Ledvance Slim Plafon                                  | 41 pç    |
| Material p/ entrada serviço                                                  |          |
| Armação secundária aço laminado 1 estribo                                    | 1 pç     |
| Aça preformada                                                               |          |
| Para cabo concêntrico                                                        | 2 pç     |
| Cabo cobre nu Seção 10mm²                                                    | 2 pç     |
| Grampo U 3/8"x145mm                                                          | 1 pç     |
| Haste de aterramento aço/cobre D=16, comprimento 2,4m                        | 1 pç     |
| Isolador castanha porcelana 76x79mm                                          | 1 pç     |
| Parafuso cabeça abaulada 12x50mm                                             | 2 pç     |
| Parafuso máquina 12x200mm                                                    | 1 pç     |
| Sapatilha                                                                    |          |
| Para cabo de 9,5mm                                                           | 2 pç     |
| Quadro de medição - COELBA                                                   |          |
| Unidade consumidora individual                                               |          |
| Caixa medidor polifásico                                                     | 1 pç     |
| Quadro distrib. chapa pintada - embutir                                      |          |
| Barr. bif., no Fuser+disj. geral - UL (Ref. Cemar)                           |          |
| Cap. 24 disj. unip. - In barr. 100 A                                         | 2 pç     |

| Legenda de fiação |                                                   |
|-------------------|---------------------------------------------------|
| ③                 | 13 16 22<br>2.5 2.5                               |
| ④                 | 13 QD2<br>b1<br>16                                |
| ⑤                 | 13 15 23 24<br>c1<br>2.5 2.5 2.5                  |
| ⑥                 | 13 14 15 18 19 23<br>b1 c1<br>2.5 2.5 2.5 2.5 2.5 |
| ⑦                 | 13 16 17 18 22<br>2<br>2.5 2.5 2.5 2.5            |
| ⑧                 | 13 16 17 18 20 21<br>c1<br>2.5 2.5 2.5 2.5 2.5    |
| ⑨                 | 13 14 15 23 24<br>c1<br>2.5 2.5 2.5 2.5           |
| ⑩                 | 13 14 15 18 19 23<br>c1<br>2.5 2.5 2.5 2.5 2.5    |
| ⑪                 | 13 16 17 18 21 22<br>2.5 2.5 2.5 2.5 2.5          |
| ⑫                 | 10 5<br>2.5 2.5                                   |
| ⑬                 | 1 10 5 6<br>2.5 2.5 2.5                           |
| ⑭                 | 1 11 4 6<br>2.5 2.5 2.5                           |
| ⑮                 | 1 12 4 6<br>2.5 2.5 2.5                           |
| ⑯                 | 1 10 13 5 6<br>2.5 2.5 2.5 2.5                    |
| ⑰                 | 1 3 6<br>2.5 2.5                                  |
| ⑱                 | 1 11 4 6<br>2.5 2.5 2.5                           |
| ⑲                 | 1 10 13 3 5 6<br>2.5 2.5 2.5 2.5                  |
| ⑳                 | 1 10 13 3 5 6<br>2.5 2.5 2.5 2.5                  |
| ㉑                 | 1 10 13 2 3 5<br>2.5 2.5 2.5 2.5 2.5              |
| ㉒                 | 1 10 11 13 2 3<br>2.5 2.5 2.5 2.5 2.5             |
| ㉓                 | 1 10 11 12 13 2<br>2.5 2.5 2.5 2.5 2.5            |

| Legenda das indicações |                                                                       |
|------------------------|-----------------------------------------------------------------------|
| ARC12000               | Pontos de força - Uso específico - Condicionador de ar Split 12000BTU |
| ARC22000               | Pontos de força - Uso específico - Condicionador de ar Split 22000BTU |
| ARC7000                | Pontos de força - Uso específico - Condicionador de ar Split 7000BTU  |
| ARC9000                | Pontos de força - Uso específico - Condicionador de ar Split 9000BTU  |
| GEL                    | Pontos de força - Uso específico - Geladeira                          |
| MOO                    | Pontos de força - Uso específico - Microondas                         |
| VET                    | Pontos de força - Uso específico - Ventilador teto                    |
| VSI                    | Ventilador de teto - V simples - Liga/Desliga & Iluminação            |

| Legenda de condutos |        |
|---------------------|--------|
| Elétrica            |        |
| —                   | Direta |
| —                   | Teto   |
| —                   | Alta   |
| —                   | Média  |
| —                   | Baixa  |
| ---                 | Piso   |

| Legenda |                                                        |
|---------|--------------------------------------------------------|
| ⬇       | 2 Tomadas baixas a 0,30m do piso                       |
| ⬇       | 2 Tomadas médias a 1,10m do piso                       |
| ⬇       | Caixa de passagem                                      |
| ⬇       | Entrada de serviço                                     |
| ⬇       | Interruptor simples 1 tecla - 1,10m do piso            |
| ⬇       | Interruptor simples 2 teclas - 1,10m do piso           |
| ⬇       | Interruptor simples 3 teclas - 1,10m do piso           |
| ⬇       | Interruptor simples e Tomada hexagonal a 1,10m do piso |
| ⬇       | Luminária LED 12W                                      |
| ⬇       | Luminária LED 15W                                      |
| ⬇       | Luminária LED 18W                                      |
| ⬇       | Luminária LED 9W                                       |
| ⬇       | Placa 2"x4" - ventilador de teto                       |
| ⬇       | Ponto genérico de luz 100W                             |
| ⬇       | Quadro de distribuição                                 |
| ⬇       | Quadro de medição                                      |
| ⬇       | Tomada alta a 1,80m do piso                            |
| ⬇       | Tomada alta a 2,20m do piso                            |
| ⬇       | Tomada baixa a 0,30m do piso                           |
| ⬇       | Tomada média a 1,10m do piso                           |
| ⬇       | Ventilador no teto                                     |



**PREFEITURA DE FEIRA DE SANTANA**  
**Secretaria de Planejamento**  
Avenida Sampaio 344 Centro  
Feira de Santana - Ba - Tel. 75 3602-8352

NOME DO PROJETO  
**POSTO DE SAÚDE DE JAGUARA**

REFERENCIA  
**PROJETO ELÉTRICO**  
Térreo - Planta Baixa

PRANCHA Nº  
**ELE 01/02**

ENDEREÇO  
**Distrito de Jaguará**

DATA  
DEZ/2025

ESCALA  
Como Indicado

REVISÃO  
001

RESPONSÁVEL TÉCNICO  
MATHEUS CARDOSO SANTOS

DESENHO  
ALISSON CARNEIRO OLIVEIRA

ARQUIVO