


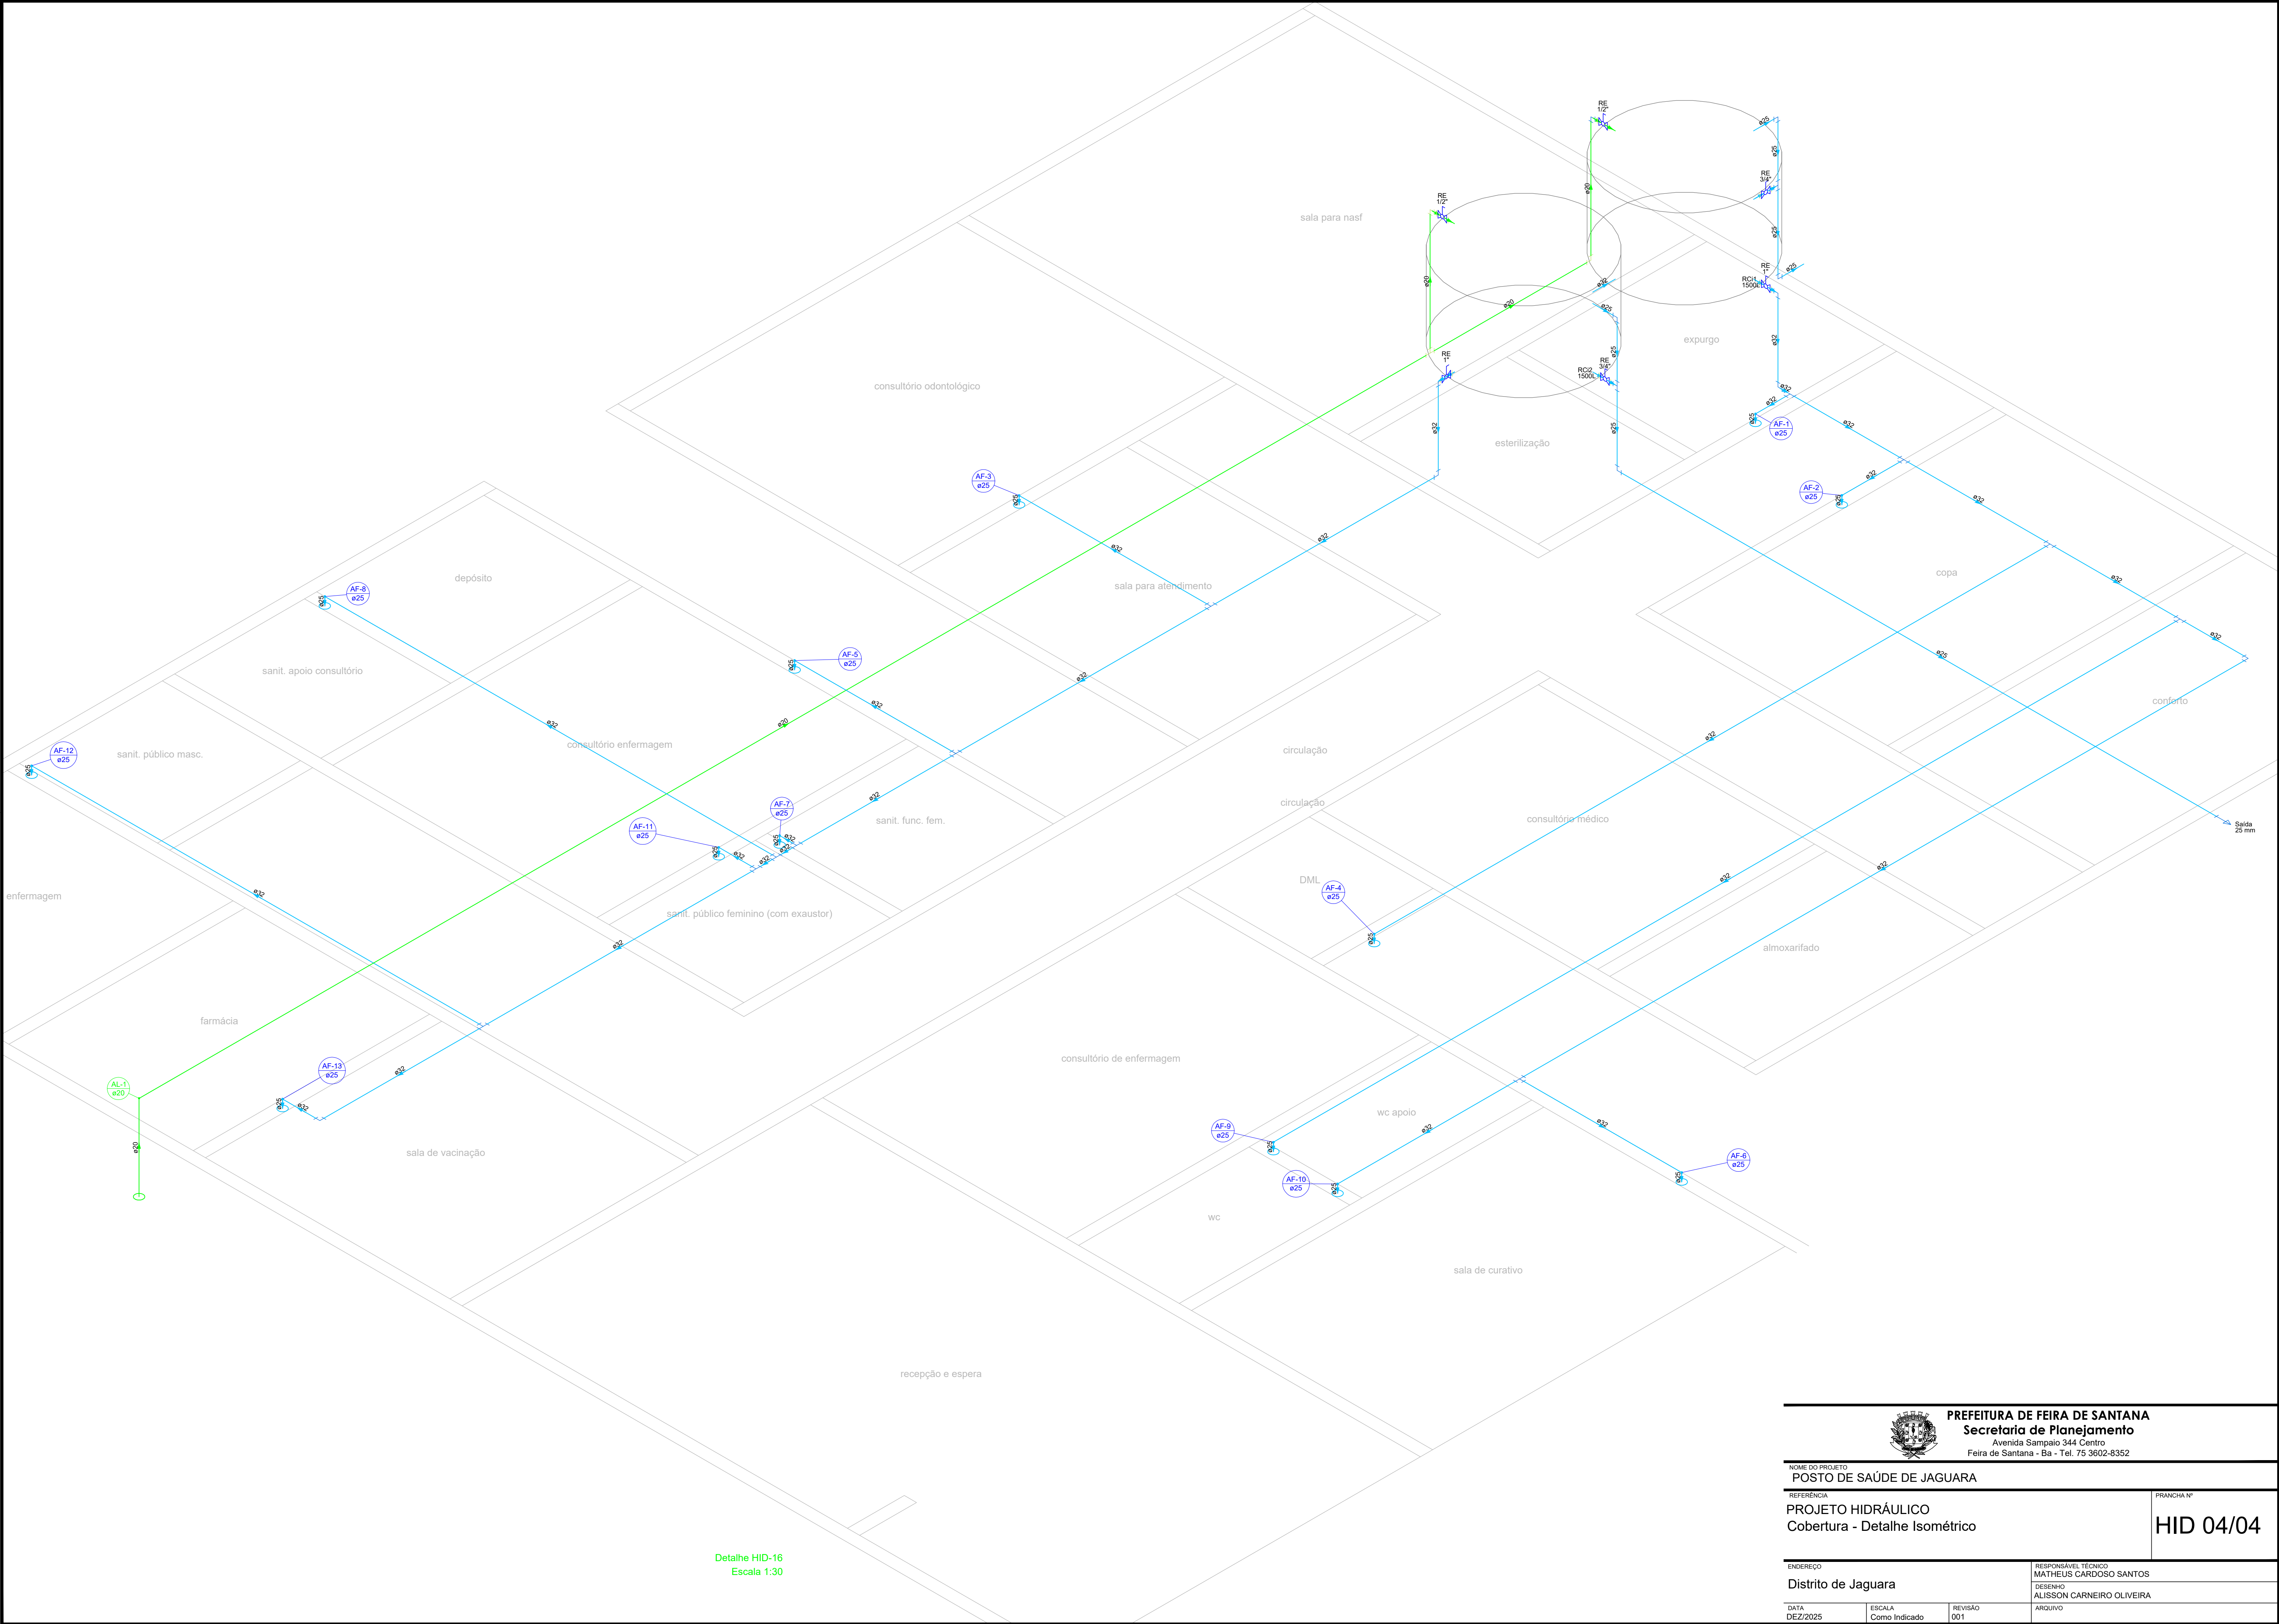

Detalhe HID-16
Escala 1:30

 PREFEITURA DE FEIRA DE SANTANA Secretaria de Planejamento Avenida Sampaio 344 Centro Feira de Santana - Ba - Tel. 75 3602-8352			
NOME DO PROJETO POSTO DE SAÚDE DE JAGUARÁ			
REFERÊNCIA PROJETO HIDRÁULICO Cobertura - Detalhe Isométrico			PRANCHA Nº HID 04/04
ENDEREÇO Distrito de Jaguará		RESPONSÁVEL TÉCNICO MATEUS CARDOSO SANTOS	
DATA DEZ/2025		DESENHO ALISSON CARNEIRO OLIVEIRA	
ESCALA Como Indicado	REVISÃO 001	ARQUIVO	