


PLANTA DE LOCALIZAÇÃO//LEVANTAMENTO PLANIALTIMETRICO

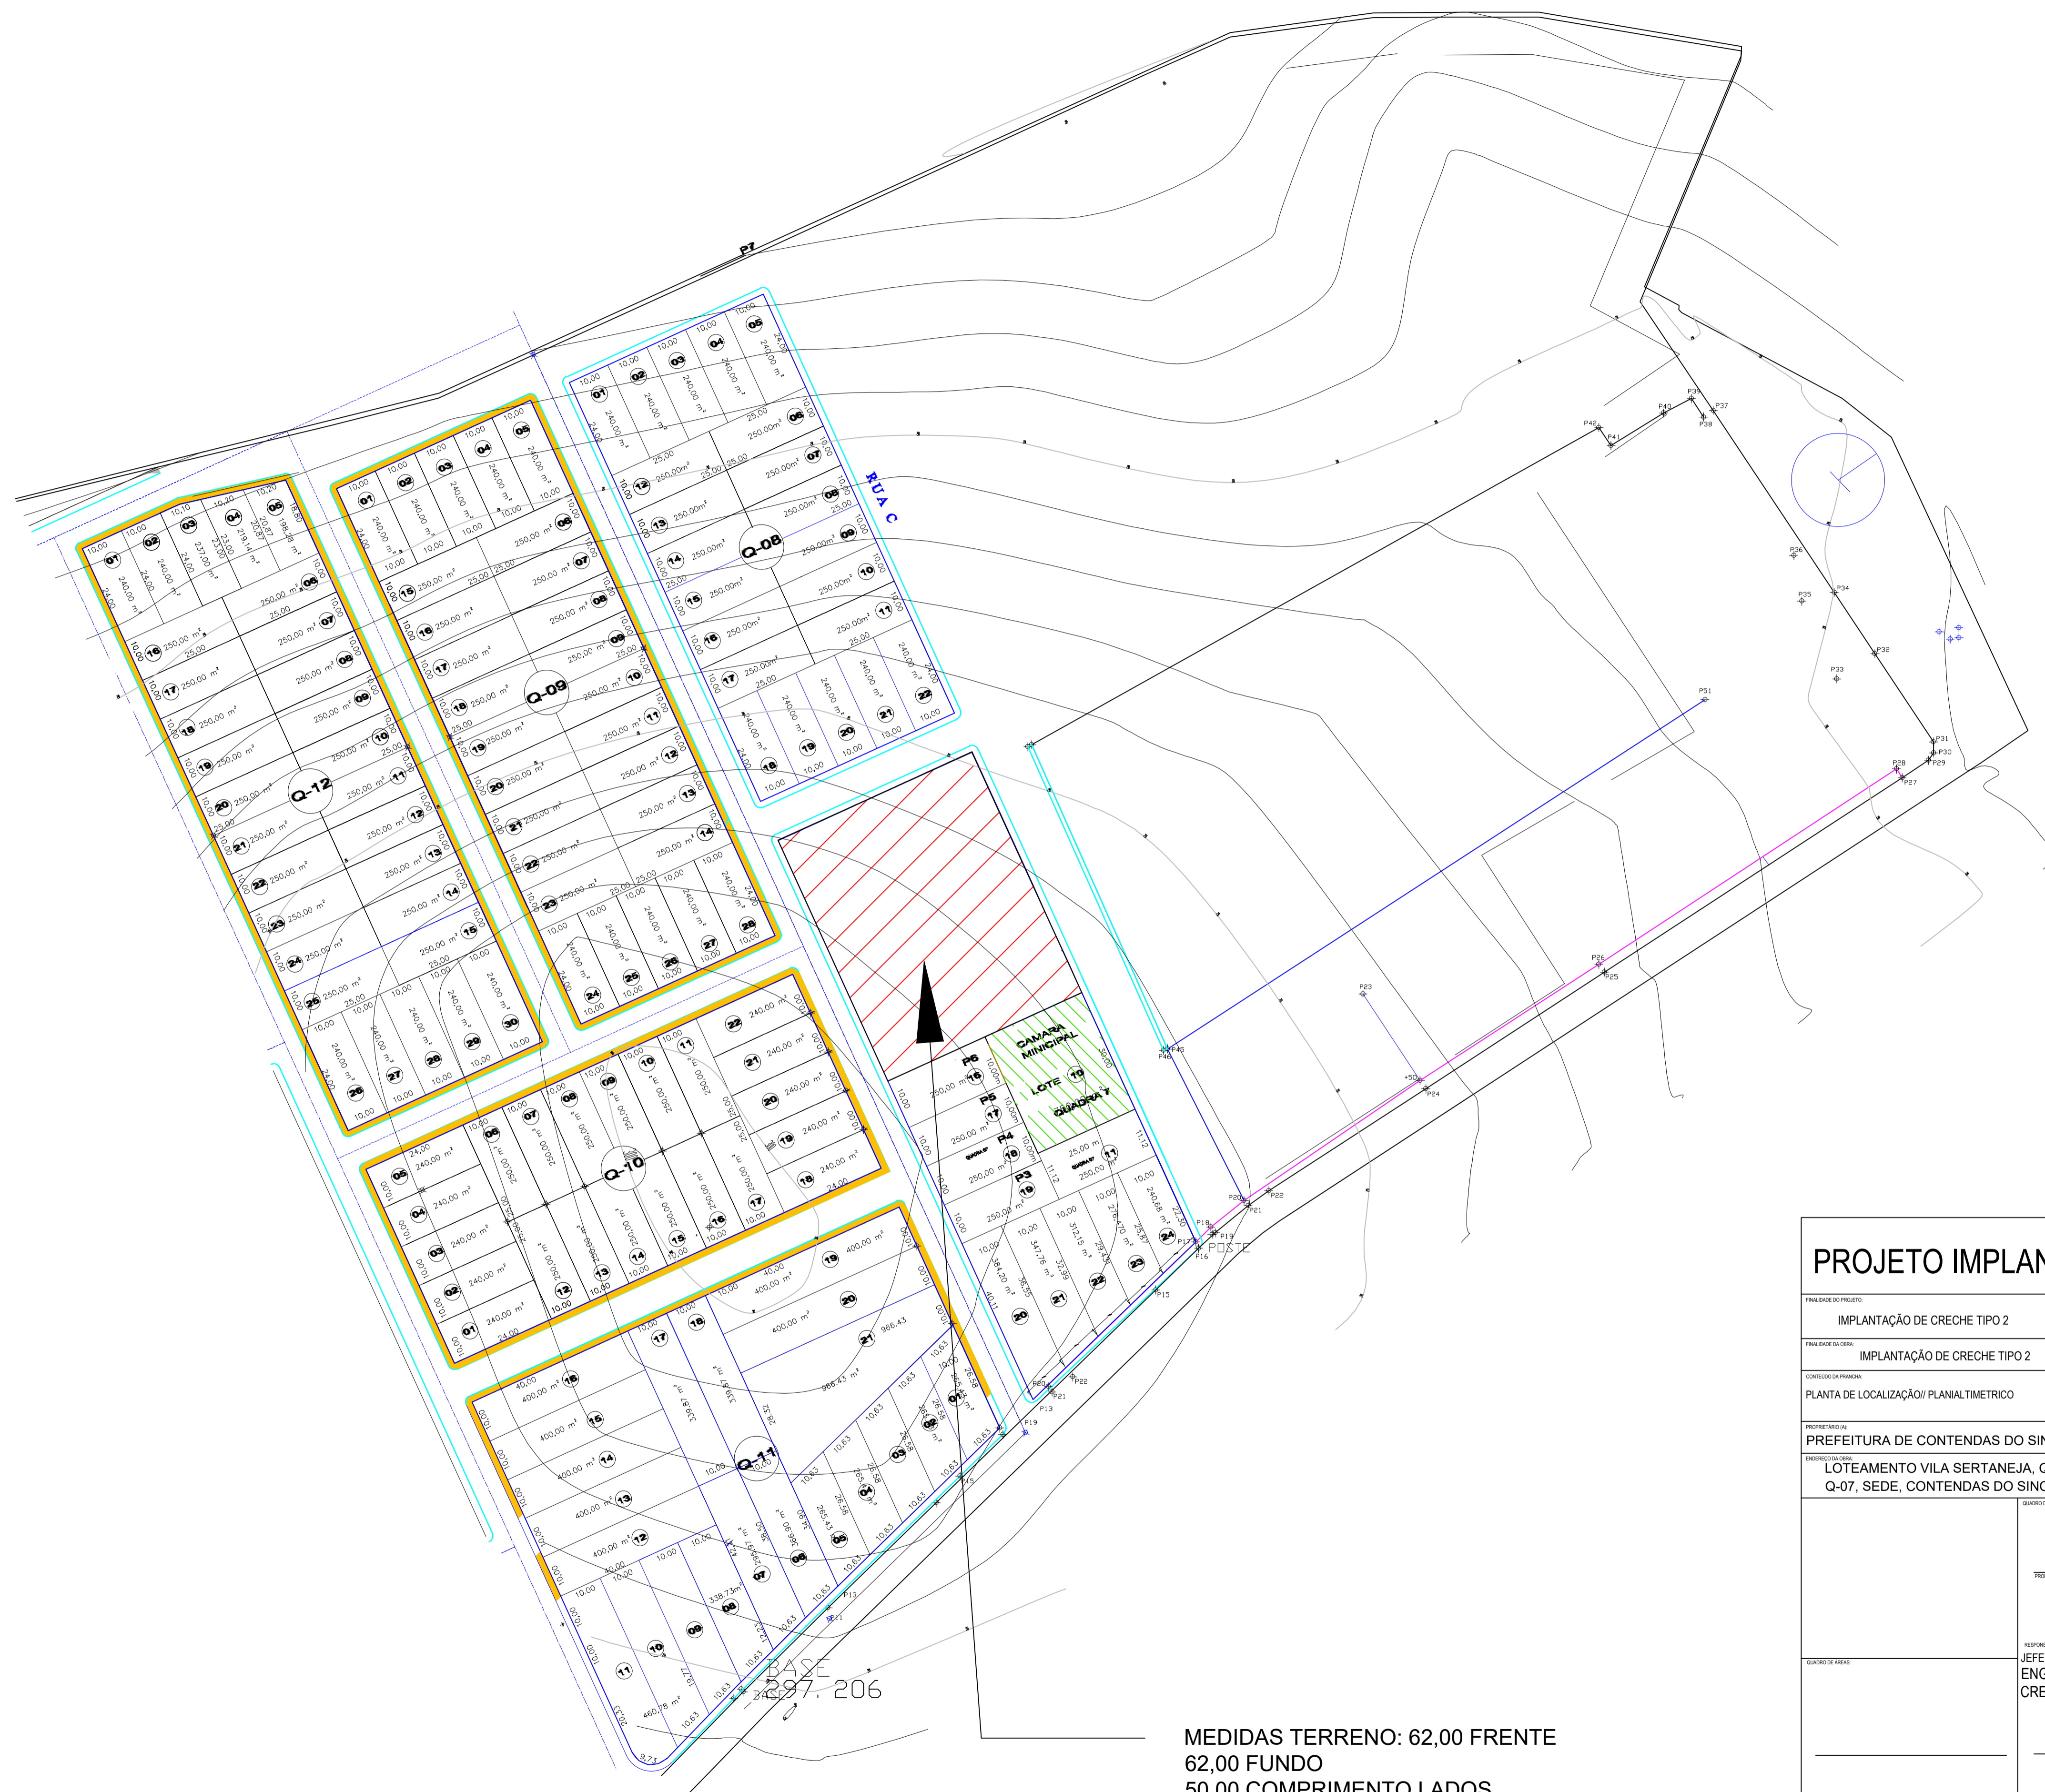

MEDIDAS TERRENO: 62,00 FRENTE
 62,00 FUNDO
 50,00 COMPRIMENTO LADOS.
 ÁREA TERRENO: 3.100 M²
 COORDENADAS GEOGRAFICAS: -13.761548, -41.048314

PROJETO IMPLANTAÇÃO	
FINALIDADE DO PROJETO	DATA
IMPLANTAÇÃO DE CRECHE TIPO 2	AGOSTO/2025
FINALIDADE DA OBRA	ESCALA
IMPLANTAÇÃO DE CRECHE TIPO 2	INDICADA
CONTEÚDO DA PLANÍCIE	PROV. Nº
PLANTA DE LOCALIZAÇÃO// PLANIALTIMETRICO	01/03
PROPRIETÁRIO	CPF / CNPJ
PREFEITURA DE CONTENDAS DO SINCORÁ	14.106.553/0001-38
ENDEREÇO DO LOCAL	INDICAÇÃO MOBILIÁRIA
LOTEAMENTO VILA SERTANEJA, QUADRA Q-07, SEDE, CONTENDAS DO SINCORÁ	
PROFESSOR	
RESPONSÁVEL TÉCNICO	
QUADRO DE NOTAS	JEFERSON GABRIEL BOTELHO DE NOVAES ENGENHEIRO CIVIL CREA: 051964925-7
APROVAÇÃO:	
CONDICIONANTES	