

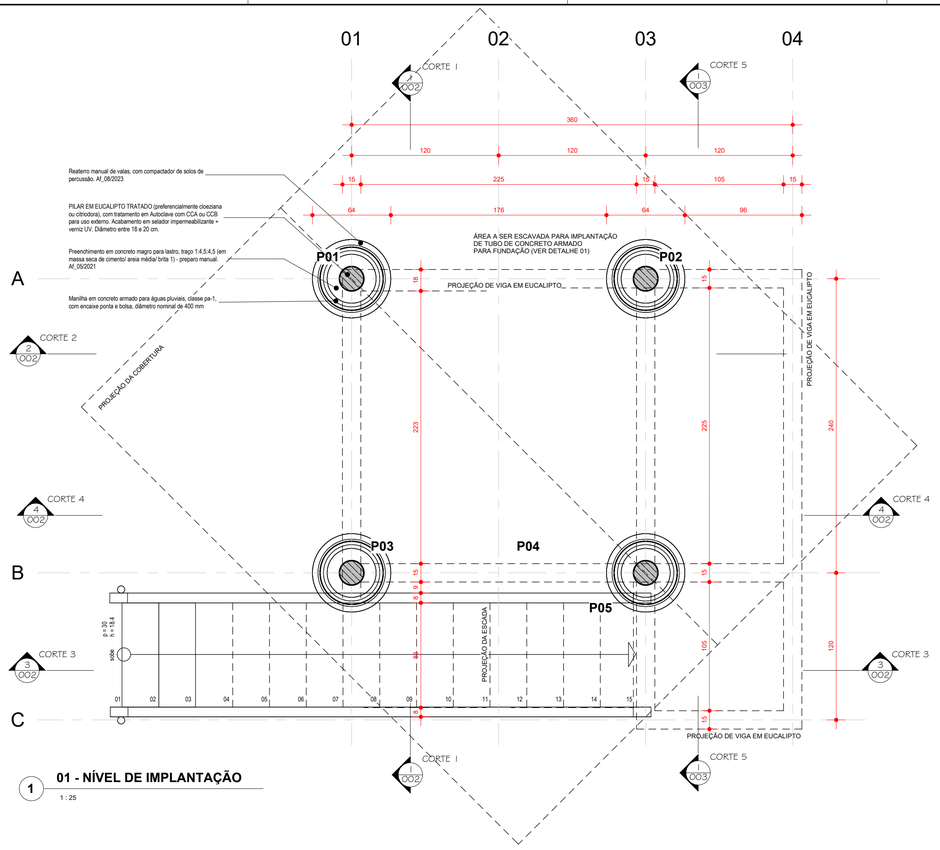



1 01 - NÍVEL DE IMPLANTAÇÃO
1 : 25

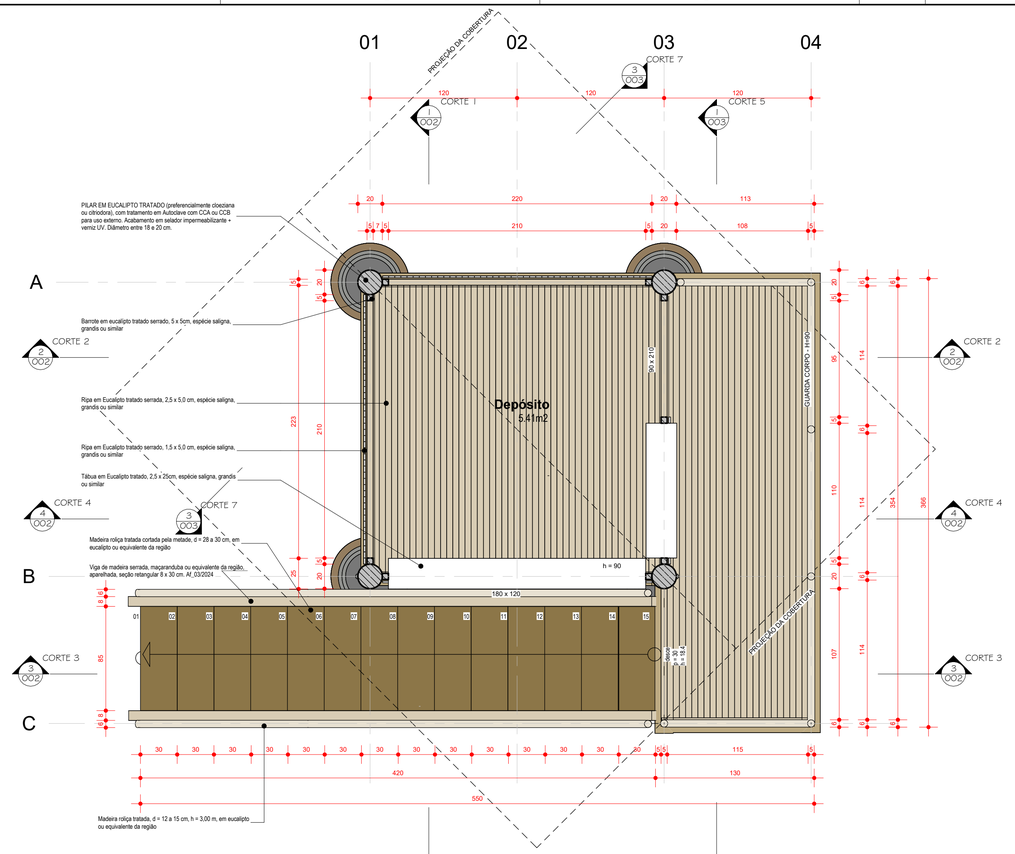

2 02 - NÍVEL DA PLATAFORMA
1 : 25

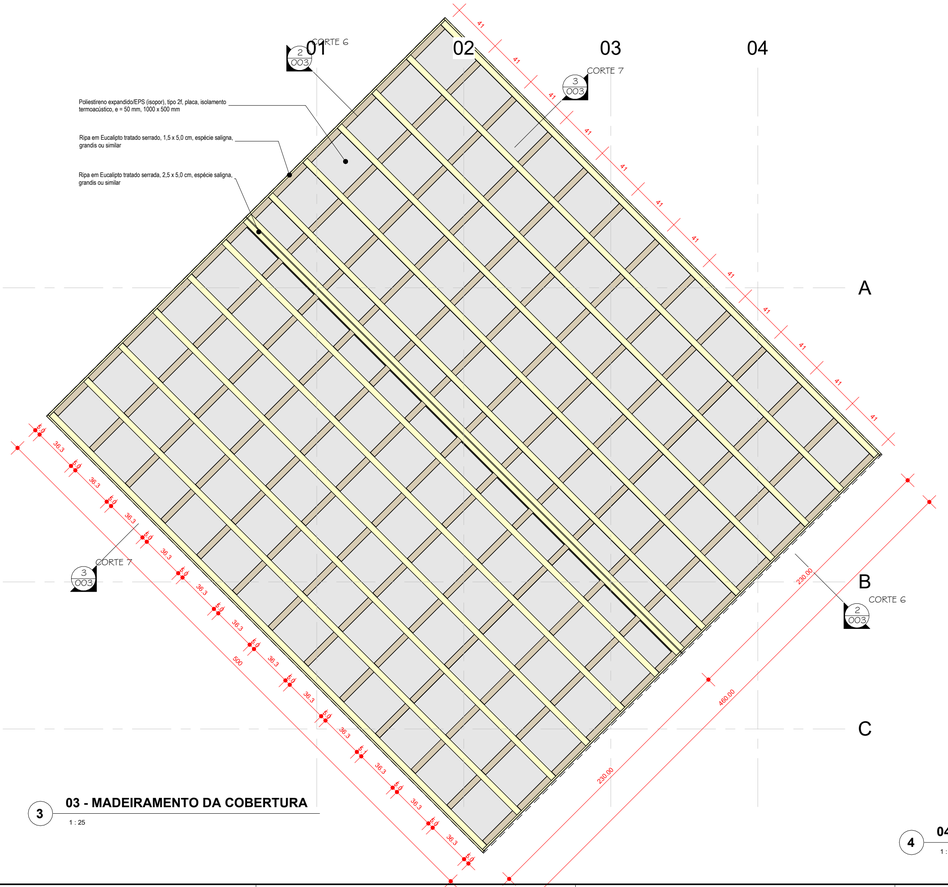

3 03 - MADEIRAMENTO DA COBERTURA
1 : 25

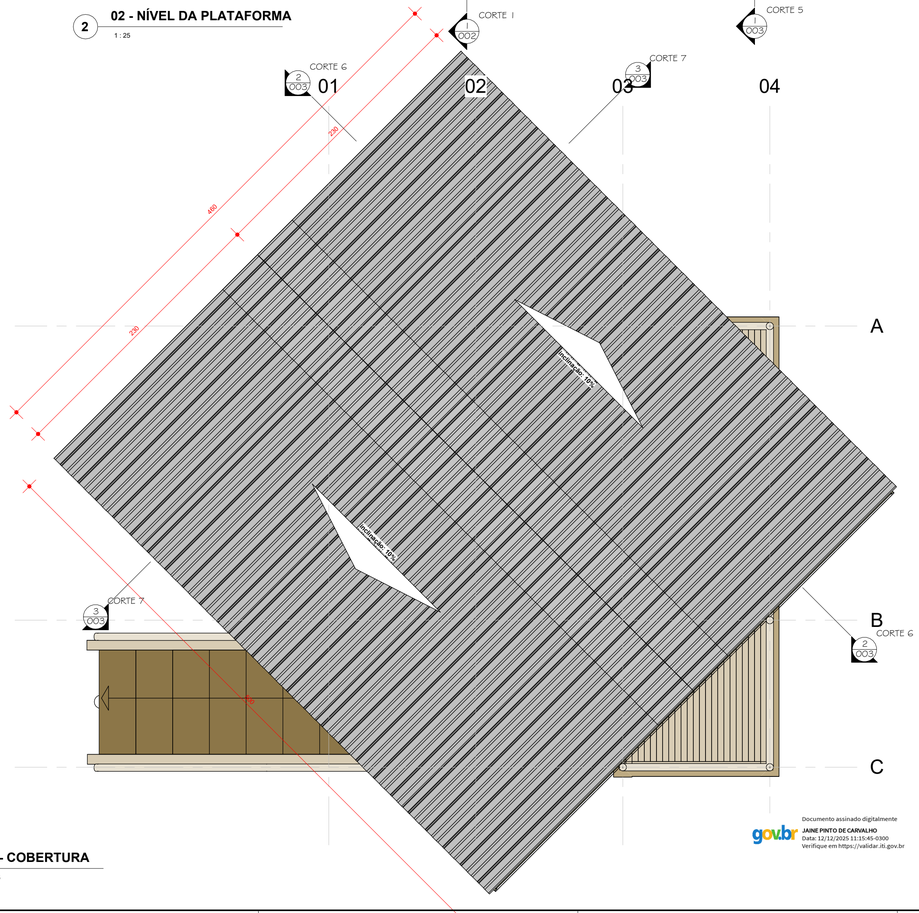

4 04 - COBERTURA
1 : 25

gov.br
Documento assinado digitalmente
JAINE PINTO DE CARVALHO
Data: 12/12/2025 11:15:45-0300
Verifique em https://validar.iti.gov.br

LEVANTAMENTO DE MATERIAIS UTILIZADOS

1.0 - FUNDAÇÕES

Item	Código	Descrição	Quant. (und.)	Volume (m3)
01 01		Escavação manual de vala com profundidade menor ou igual a 1,30 m. Af_02/2021	4	1.16
01 02		Tubo de concreto armado para águas pluviais, classe pa-1, com encaixe ponta e bolsa, diâmetro nominal de 400 mm	4	0.40
01 03		Concreto Magro Para Lastro, Traço 1:4,5:4,5 (Em Massa Seca De Cimento/ Areia Média/ Brita 1) - Preparo Manual. Af_05/2021	4	0.42
01 04		Reaterro manual de valas, com compactador de solos de percussão. Af_08/2023	4	0.33

2.0 - ESTRUTURA PRINCIPAL

Item	Código	Descrição	Quant. (und.)	Compr. (m)	Superfície (m2)
02 01		Pilar de madeira roliça, Eucalipto ou equivalente da região, diâmetro de 20 cm, comprimento de 6 m. Af_03/2024	4	23.85	15.24
02 02		Madeira roliça de Eucalipto ou equivalente regional, diâmetro 18 a 20 cm, comprimento de 3 m (af_03/2024).	1	5.00	3.20
02 16		Peça de eucalipto tratado serrada, 5,0 x 15 cm, espécie saligna, grandis ou similar	13	21.53	8.81
02 19		Viga de madeira roliça, eucalipto ou equivalente da região, diâmetro de 12 a 15 cm.	21	50.65	26.85

3.0 - PLATAFORMA DE MADEIRA

Item	Código	Descrição	Quant. (und.)	Compr. (m)	Superfície (m2)
02 12		Ripa em Eucalipto tratado serrada, 2,5 x 5,0 cm, espécie saligna, grandis ou similar.	76	347.16	31.43

4.0 - DEPÓSITO

Item	Código	Descrição	Quant. (und.)	Compr. (m)	Superfície (m2)
02 13		Ripa em eucalipto tratado serrado, 1,5 x 5cm, espécie saligna, grandis ou similar.	332	271.41	35.78
02 14		Tábua em eucalipto tratado, 2,5 x 25cm, espécie saligna, grandis ou similar.	2	3.20	1.79
02 18		Barrote em Eucalipto tratado serrado, 5 x 5cm, espécie Saligna, Grandis ou similar.	23	48.92	9.90

5.0 - GUARDA-CORPO

Item	Código	Descrição	Quant. (und.)	Compr. (m)	Superfície (m2)
02 07		Madeira roliça tratada, d = 12 a 15 cm, h = 3,00 m, em eucalipto ou equivalente da região	9	11.51	2.22
02 08		Cabro roliço de madeira tratada, d = 4 a 7 cm, h = 3,00 m, em eucalipto ou equivalente da região	12	18.21	1.73

6.0 - ESCADA

Item	Código	Descrição	Quant. (und.)	Compr. (m)	Superfície (m2)
02 07		Madeira roliça tratada, d = 12 a 15 cm, h = 3,00 m, em eucalipto ou equivalente da região	10	17.58	3.37
02 08		Cabro roliço de madeira tratada, d = 4 a 7 cm, h = 3,00 m, em eucalipto ou equivalente da região	15	31.41	2.98
02 09		Viga de madeira serrada, maçaranduba ou equivalente da região, aparelhada, seção retangular 8 x 30 cm. Af_03/2024	2	9.75	7.51
02 15		Madeira roliça tratada cortada pela metade, d = 28 a 30 cm, em eucalipto ou equivalente da região.	14	5.95	10.17

7.0 - COBERTURA

Item	Código	Descrição	Quant. (und.)	Compr. (m)	Superfície (m2)
02 12		Ripa em Eucalipto tratado serrada, 2,5 x 5,0 cm, espécie saligna, grandis ou similar.	15	70.32	10.59
02 13		Ripa em Eucalipto tratado serrado, 1,5 x 5,0 cm, espécie saligna, grandis ou similar.	420	469.08	61.61
02 16		Peça de eucalipto tratado serrada, 5,0 x 15 cm, espécie saligna, grandis ou similar.	6	17.15	6.95
02 18		Barrote em Eucalipto tratado serrado, 5 x 5cm, espécie Saligna, Grandis ou similar.	26	60.15	12.16
07 02		Cumeeira em galvalume para telha trapezoidal galvalume standard, com 40 cm de cada lado, e = 0,43mm, cor natural	5	5.00	8.79
07 03		Polestireno expandido/EPS (isopor), tipo 2f, placa, isolamento termoacústico, e = 10 mm, 1000 x 500 mm.	24	53.85	19.55
07 05		Telhamento com telha de aço/alumínio e = 0,5 mm, com até 2 águas, incluso içamento. Af_07/2019	10	12.01	11.77

PREFEITURA CAMAÇARI — CONECTADA COM NOSSA GENTE — SECRETARIA DE SERVIÇOS PÚBLICOS

REVISÃO	DATA	DESCRIÇÃO / HISTÓRICO	EMISSÃO	VERIFICAÇÃO	APROVAÇÃO
01	13/10/2025	PRELIMINAR 01: Desenvolvimento de proposta inicial			


PROJETO ARQUITETÔNICO
POSTOS SALVA-VIDAS
CAMAÇARI / BA

PROJETO EXECUTIVO DE ARQUITETURA
Postos tipo 01 - PLANTAS


ELABORADO
JAINE PINTO DE CARVALHO
Arquiteto e Urbanista CAU BA A8F236-0
jainepc@yahoo.com.br / (71) 9 8150-9220

FOLHA Nº **001**


DATA: 13 DE OUTUBRO DE 2025. | CÓDIGO: CSU_URB_GERAL_BGS | REVISÃO: 01 | ESCALA: 1 : 25 | ARQUIVO: 00 - URBANÍSTICO - BGS.RVT

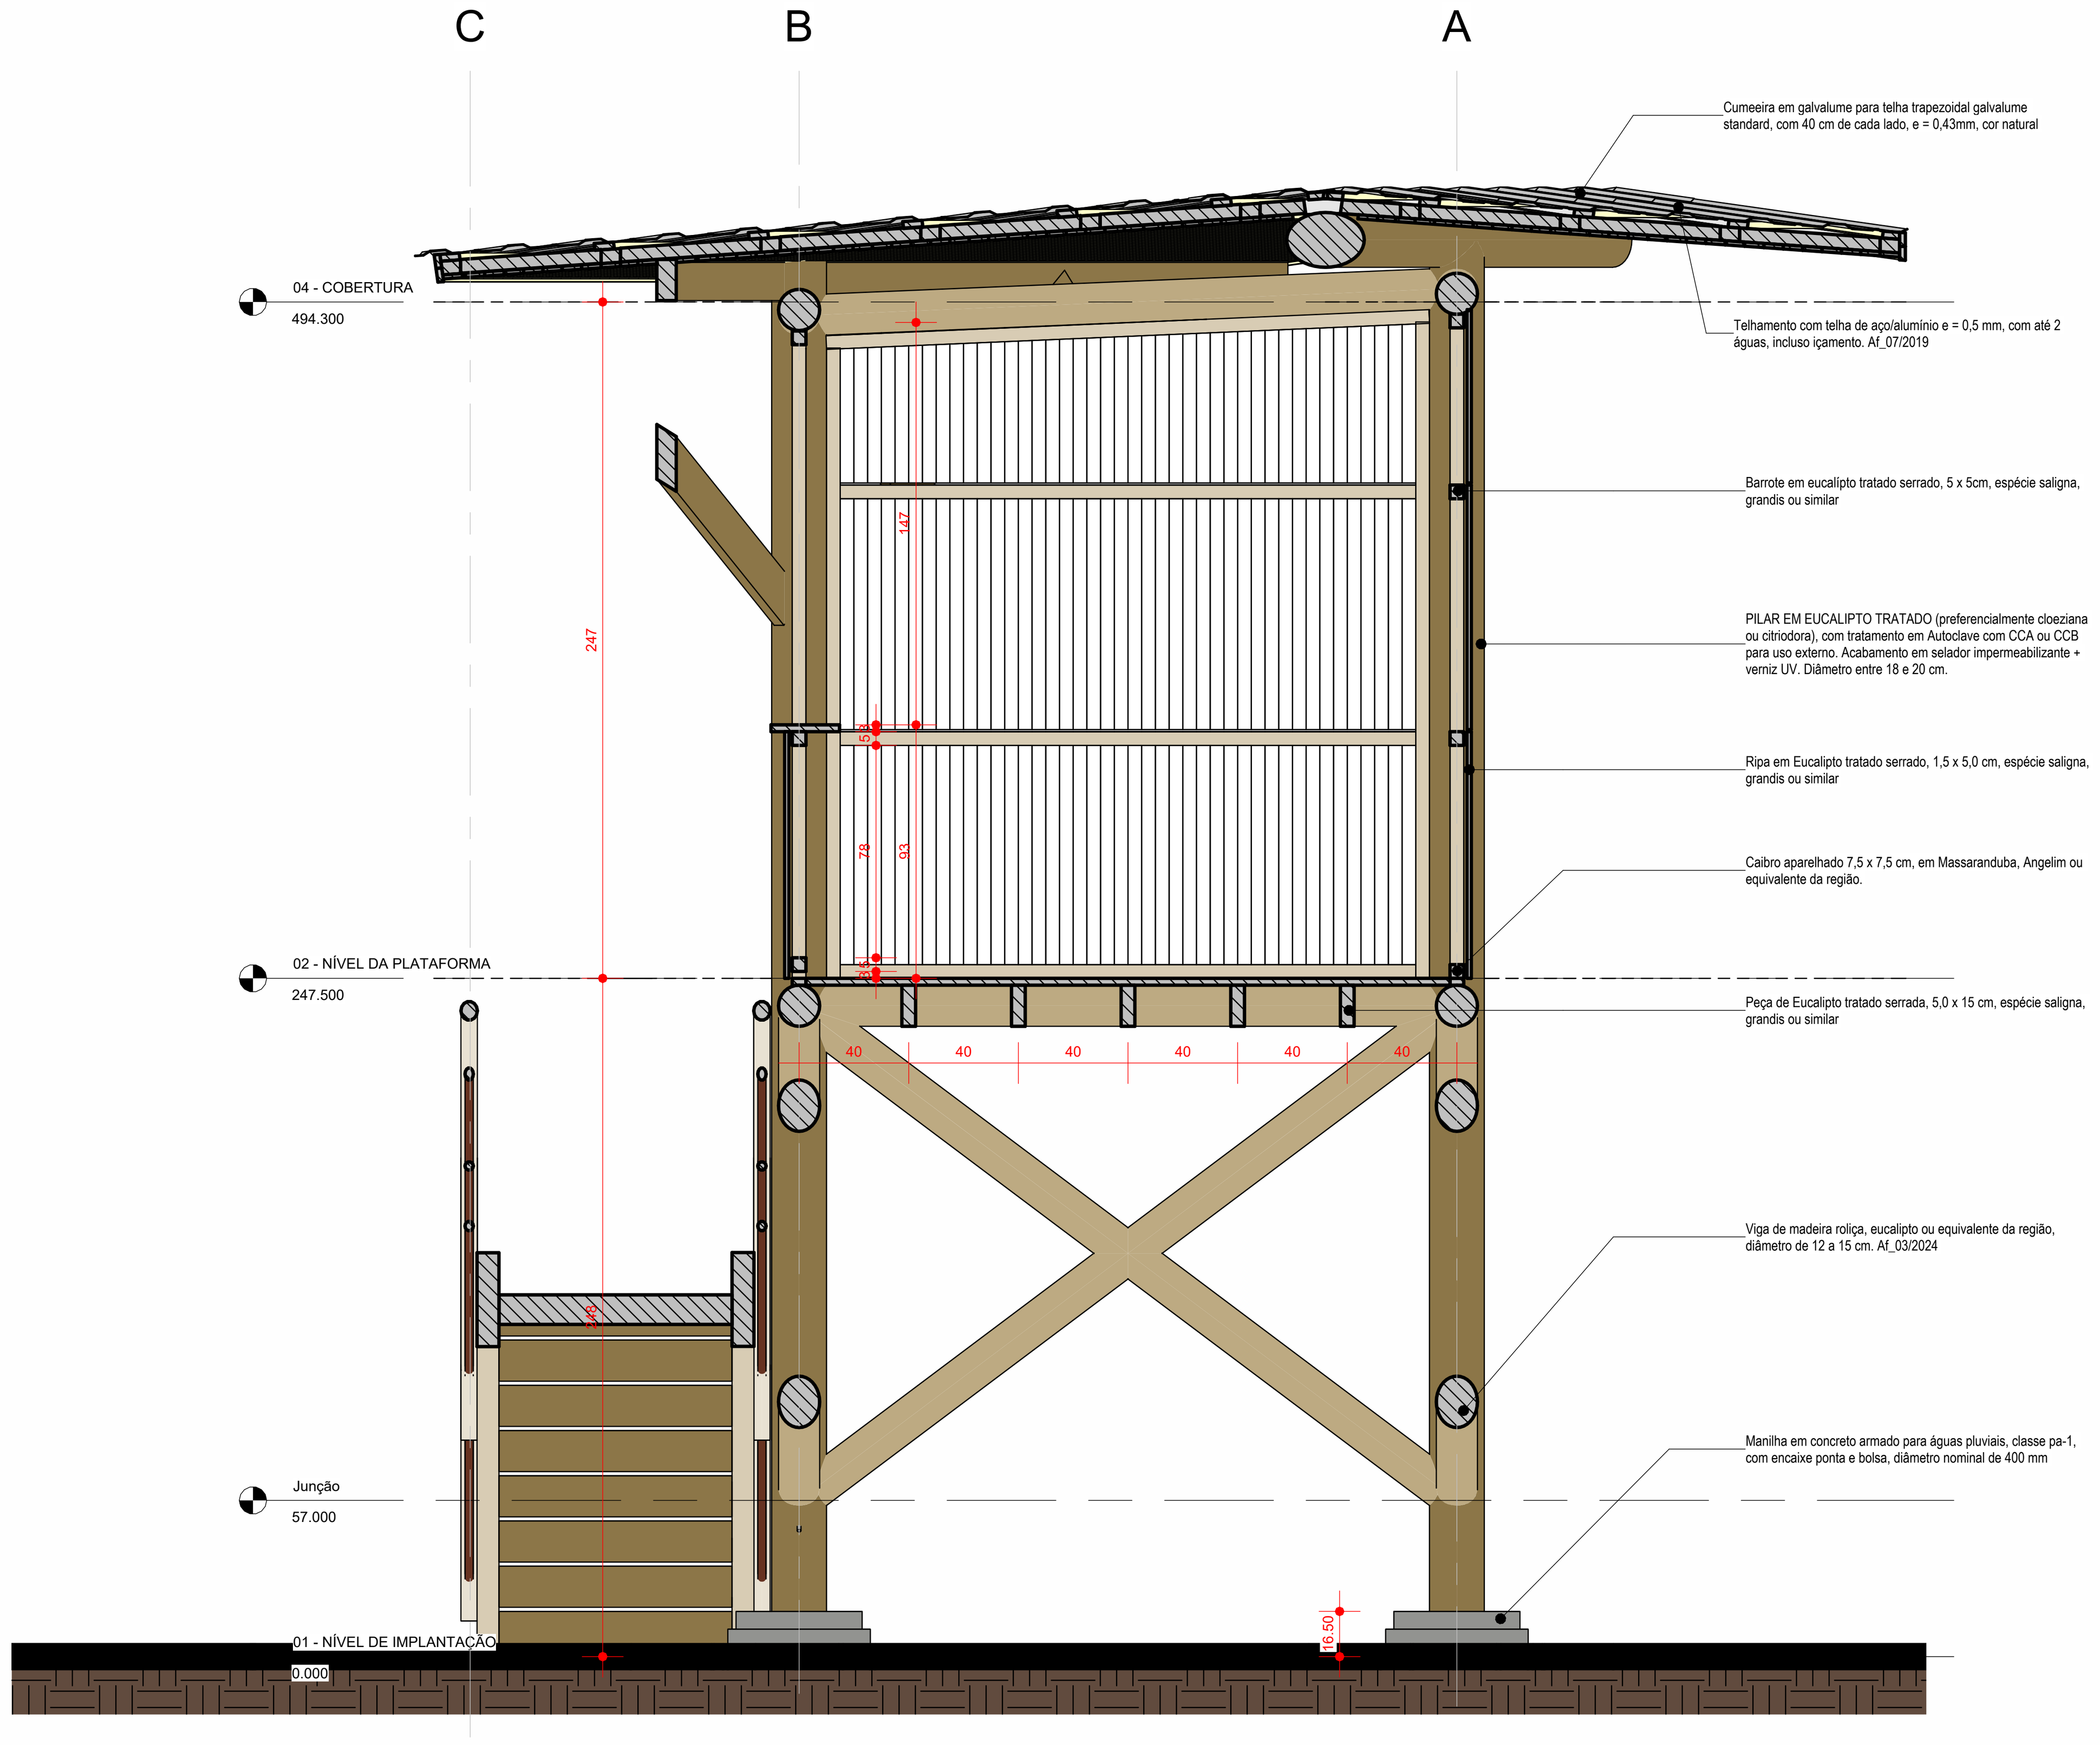


CORTE 1
1 : 25

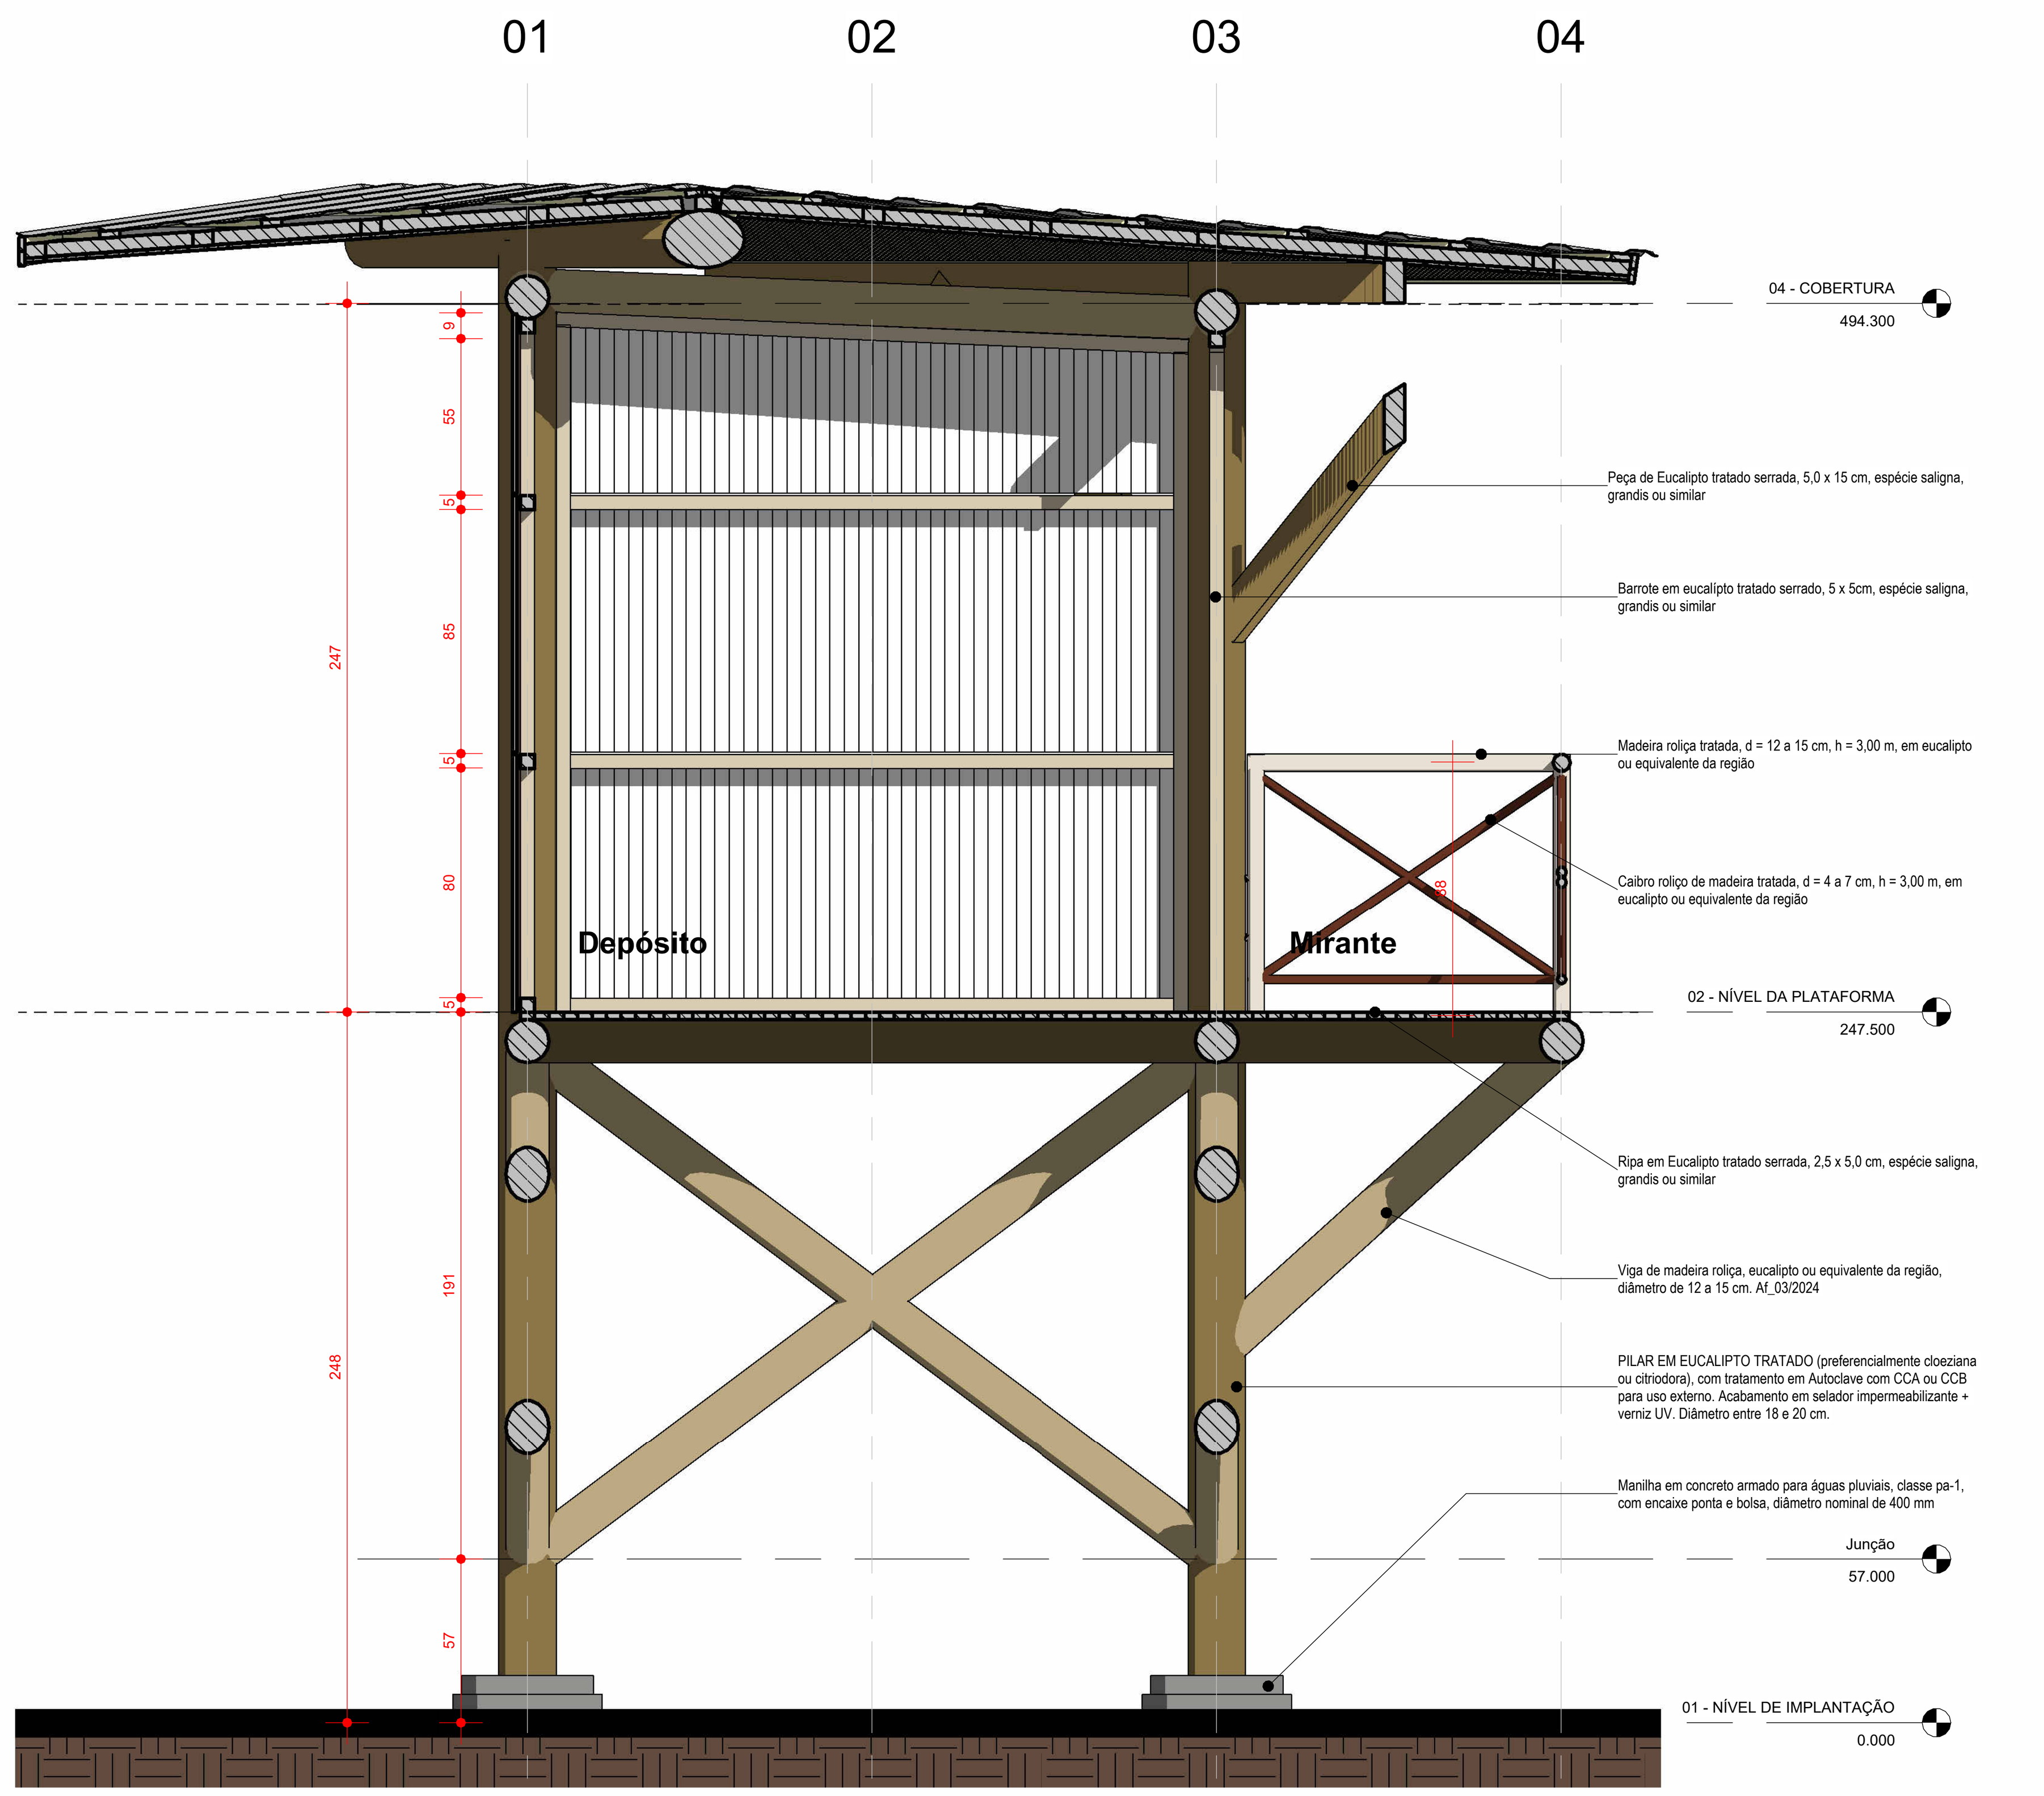

CORTE 2
1 : 25

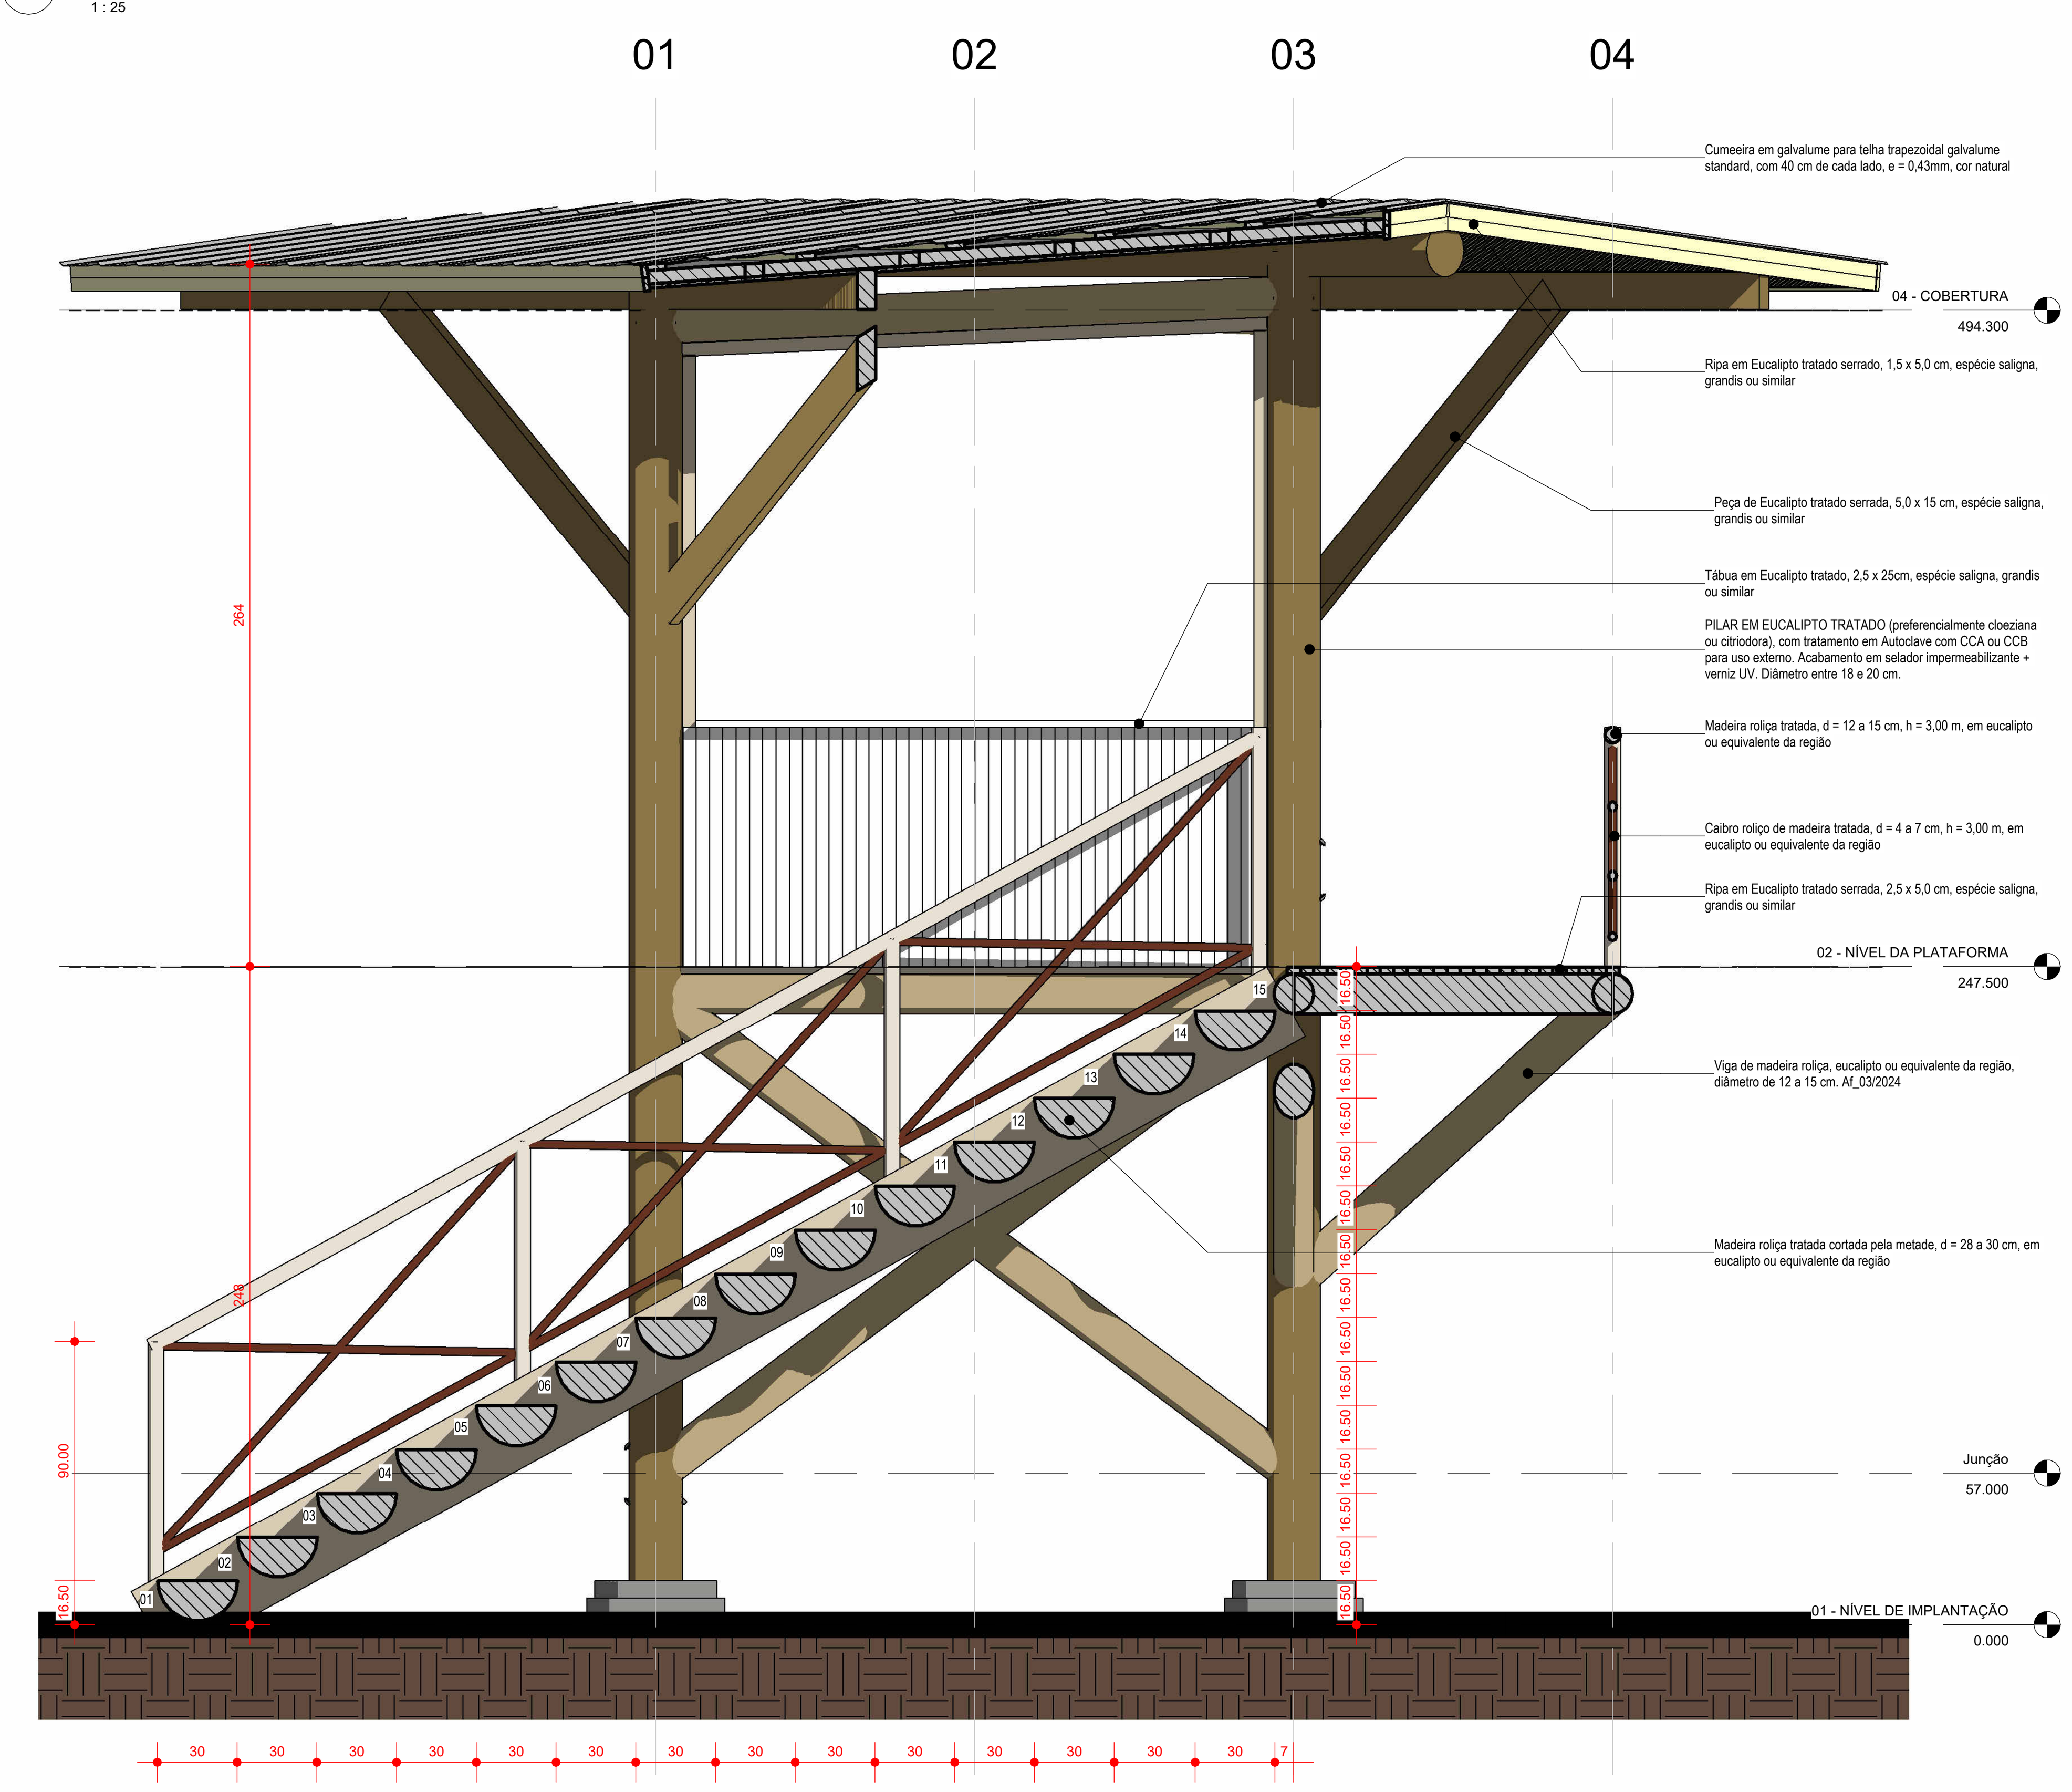

CORTE 3
1 : 25

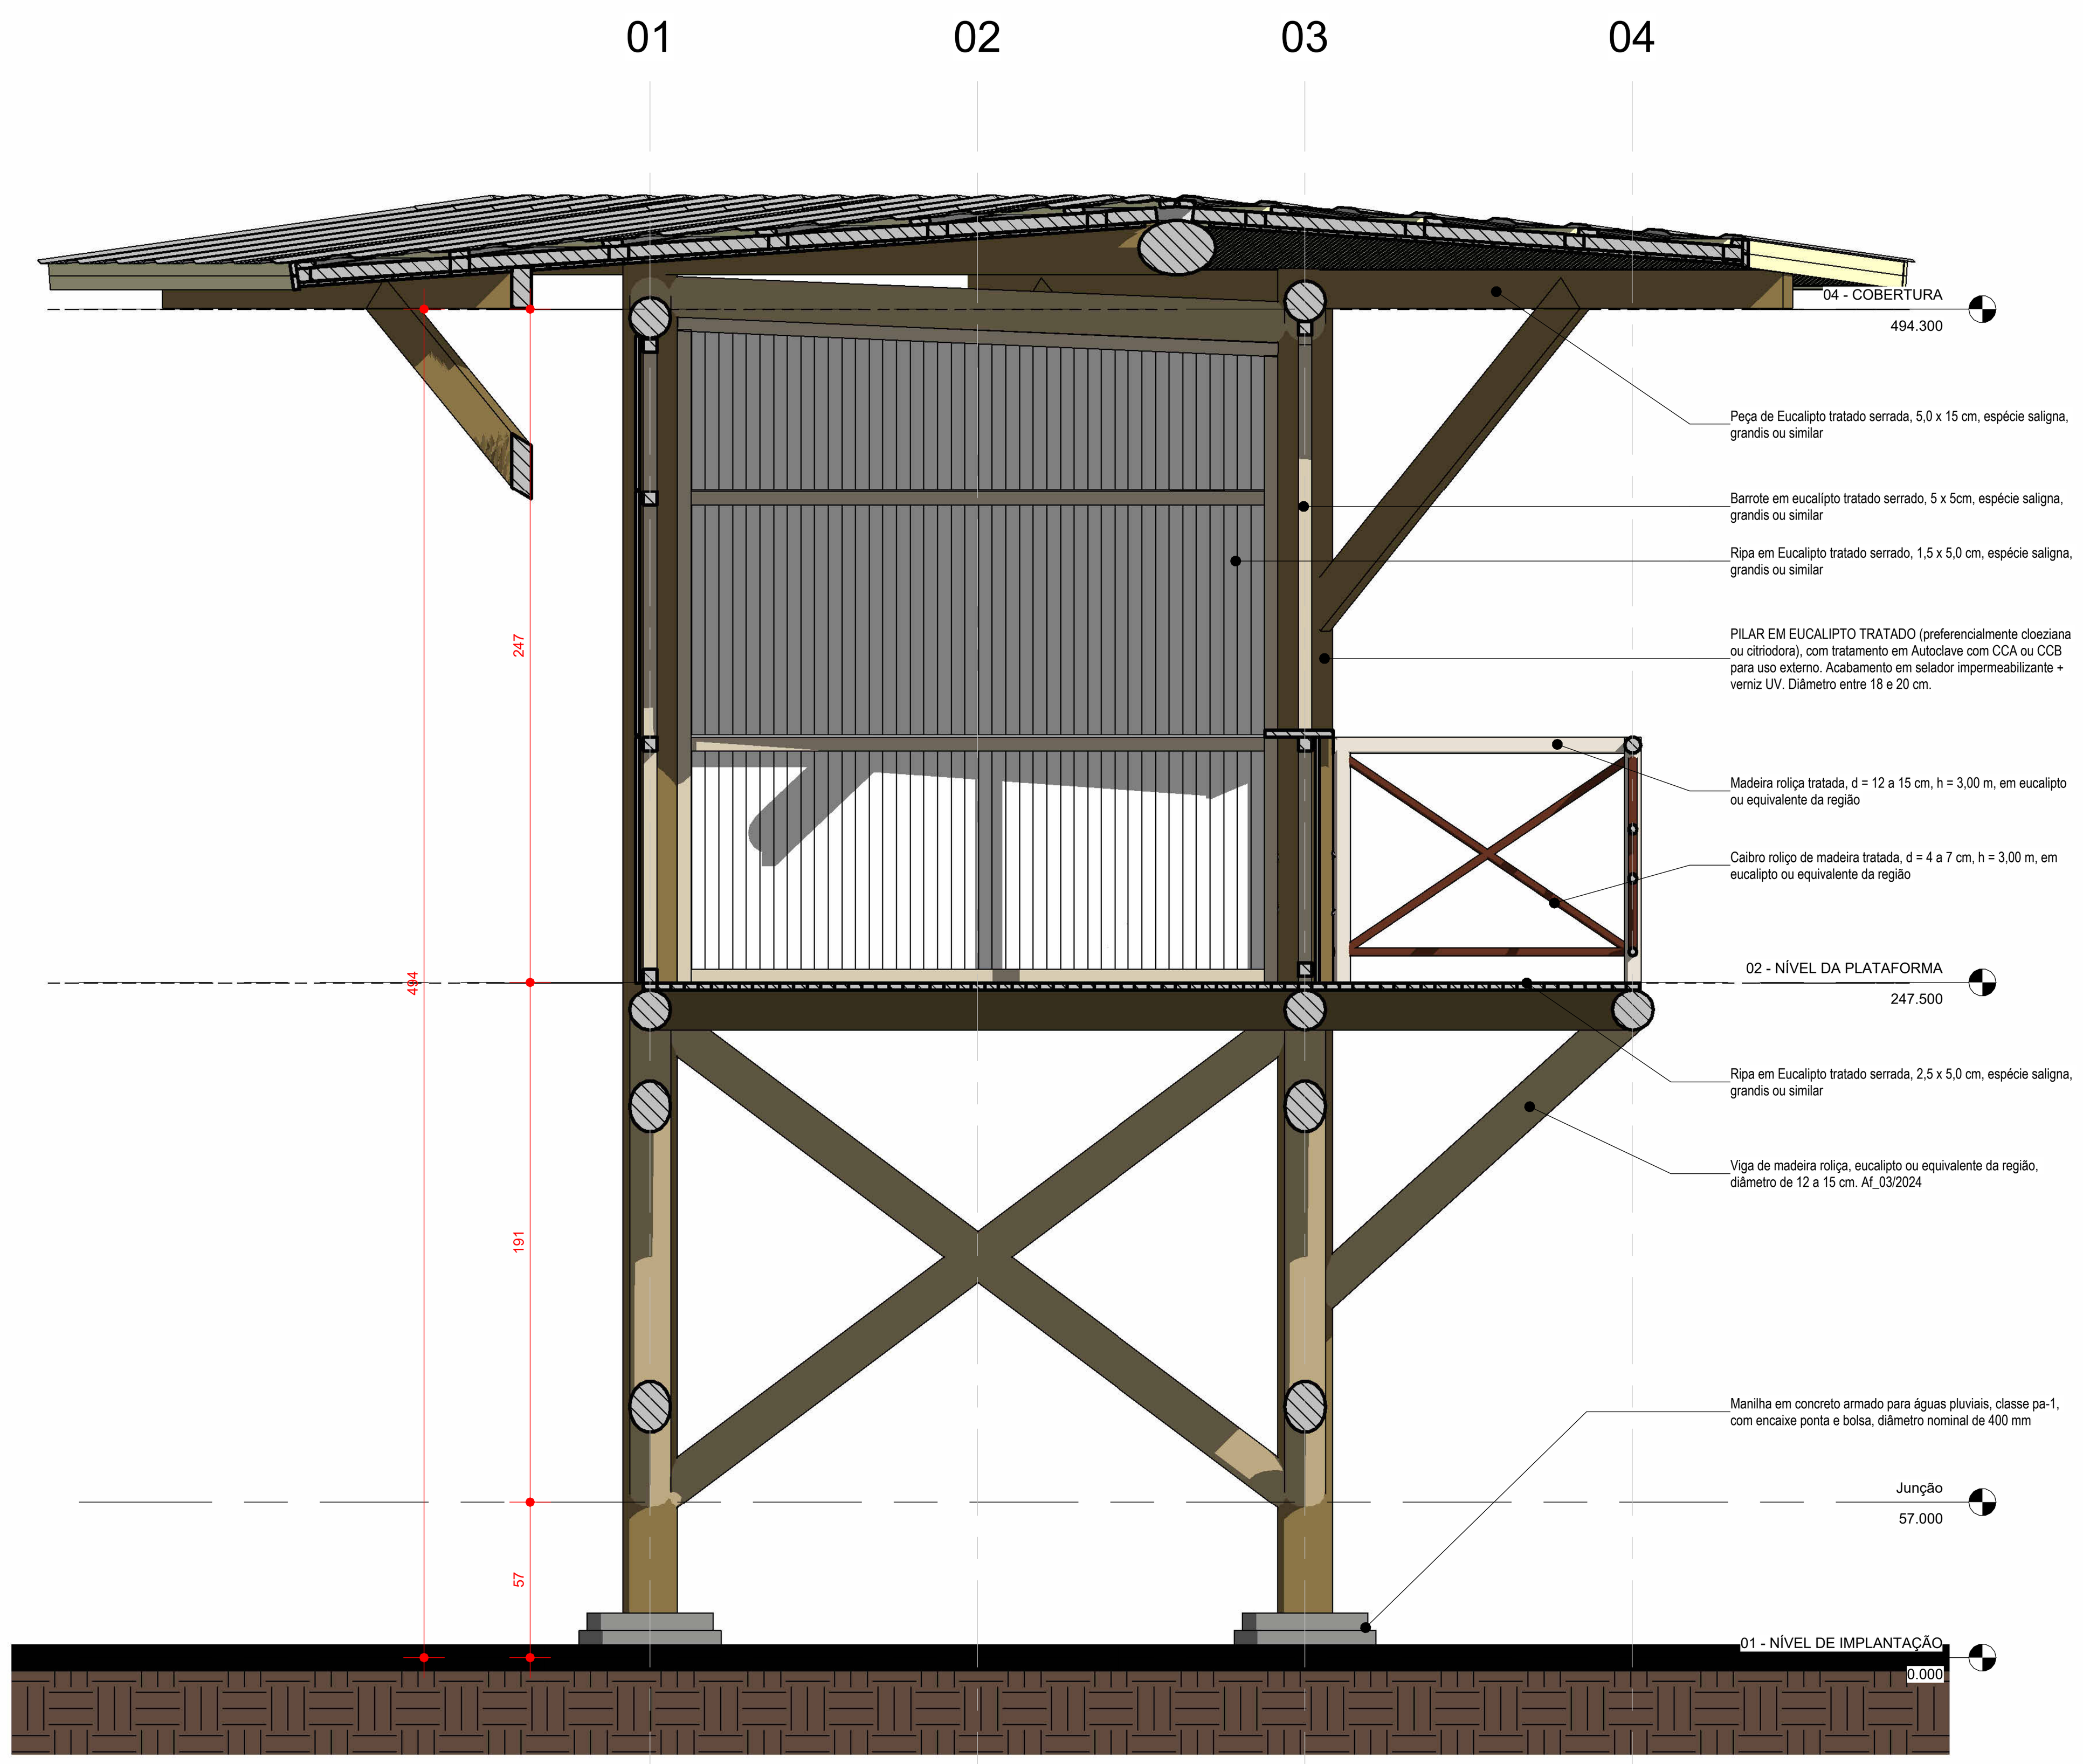

CORTE 4
1 : 25

PREFEITURA CAMAÇARI — SECRETARIA DE SERVIÇOS PÚBLICOS — CONECTADA COM NOSSA GENTE

REVISÃO	DATA	DESCRIÇÃO / HISTÓRICO	EMISSÃO	VERIFICAÇÃO	APROVAÇÃO
01	13/10/2025	PRELIMINAR 01: Desenvolvimento de proposta inicial			


PROJETO ARQUITETÔNICO
POSTOS SALVA-VIDAS
CAMAÇARI / BA

PROJETO EXECUTIVO DE ARQUITETURA
Postos tipo 01 - CORTES


ELABORAÇÃO
JAINE PINTO DE CARVALHO
Arquiteto e Urbanista CAU BA A89.236-0
jainepc@yahoo.com.br / (71) 9 8150-5220

DATA: 13 DE OUTUBRO DE 2025 | CÓDIGO: CSU_URB_GERAL_R05 | REVISÃO: 01 | ESCALA: 1 : 25 | ARQUIVO: 00 - URBANISTICO - R05.RVT


FOLHA Nº
002

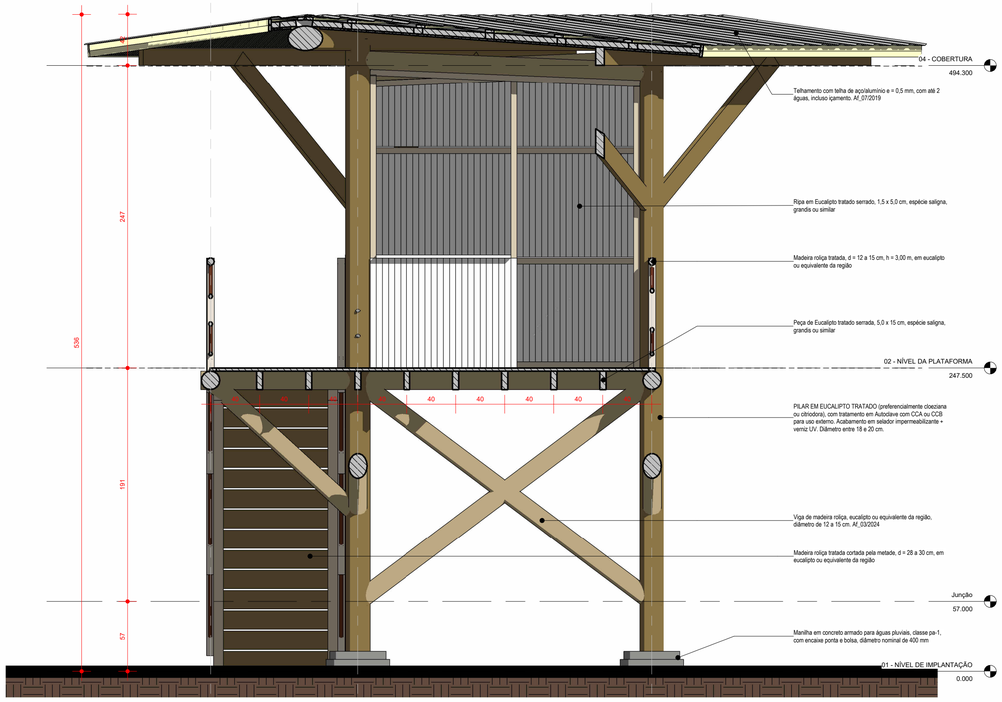


1 **CORTE 5**
1 : 25

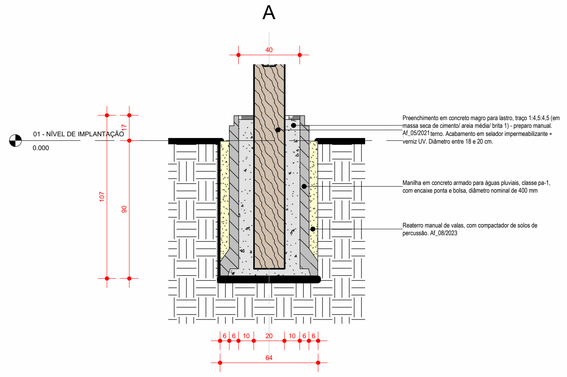

4 **DETALHE 01**
1 : 20

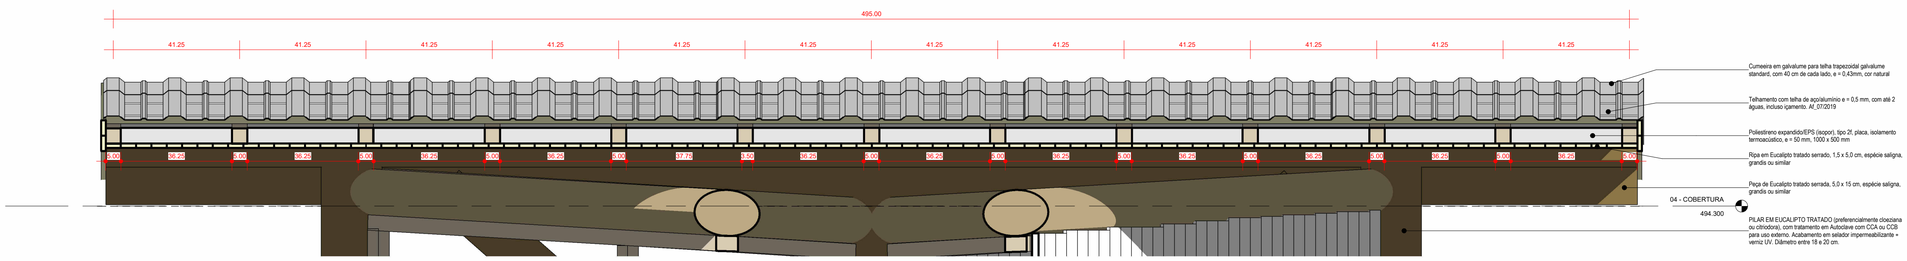

2 **CORTE 6**
1 : 10

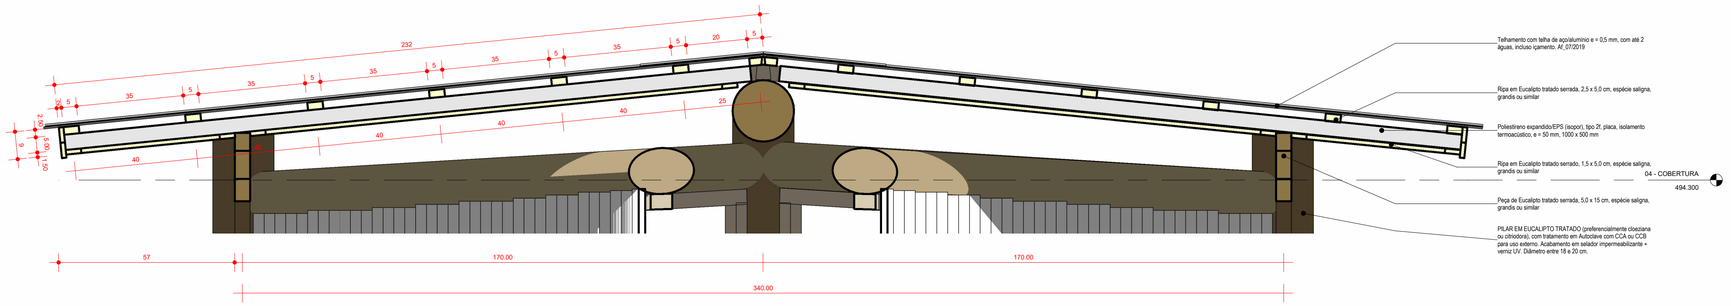

3 **CORTE 7**
1 : 10

LEVANTAMENTO DE MATERIAIS UTILIZADOS

7.0 - COBERTURA

Item	Código	Descrição	Quant. (und.)	Compr. (m)	Superfície (m2)
02 12		Ripa em Eucalipto tratado serrada, 2,5 x 5,0 cm, espécie saligna, grandis ou similar.	15	70.32	10.59
02 13		Ripa em Eucalipto tratado serrada, 1,5 x 5,0 cm, espécie saligna, grandis ou similar.	420	469.08	61.61
02 16		Peça de eucalipto tratado serrada, 5,0 x 15 cm, espécie saligna, grandis ou similar	6	17.15	6.95
02 18		Barrote em Eucalipto tratado serrado, 5 x 5cm, espécie Saligna, Grandis ou similar.	26	60.15	12.16
07 02		Cumeeira em galvalume para telha trapezoidal galvalume standard, com 40 cm de cada lado, e = 0,43mm, cor natural	5	5.00	8.79
07 03		Poliestireno expandido/EPS (isopor), tipo 2f, placa, isolamento termoacústico, e = 10 mm, 1000 x 500 mm.	24	53.85	19.55
07 05		Telhamento com telha de aço/alumínio e = 0,5 mm, com até 2 águas, incluso içamento. Af_07/2019	10	12.01	11.77

PREFEITURA CAMAÇARI CONECTADA COM NOSSA GENTE — SECRETARIA DE SERVIÇOS PÚBLICOS

REVISÃO	DATA	DESCRIÇÃO / HISTÓRICO	EMISSÃO	VERIFICAÇÃO	APROVAÇÃO
01	13/10/2025	PRELIMINAR 01: Desenvolvimento de proposta inicial			

PROJETO ARQUITETÔNICO

POSTOS SALVA-VIDAS

CAMAÇARI / BA


PROJETO EXECUTIVO DE ARQUITETURA

Postos tipo 01 - CORTES 2

RESPONSÁVEL TÉCNICO
JAINE PINTO DE CARVALHO
Arquiteto e Urbanista| CAU BA A89126-0
jainepc@yahoo.com.br / (71) 9 8150-5220

FOLHA Nº **003**


DATA: 13 DE OUTUBRO DE 2025 | CÓDIGO: CSU_URB_GERAL_RGS | REVISÃO: 01 | ESCALA: Como indicado | ARQUIVO: 00 - URBANÍSTICO - RGS.RVT

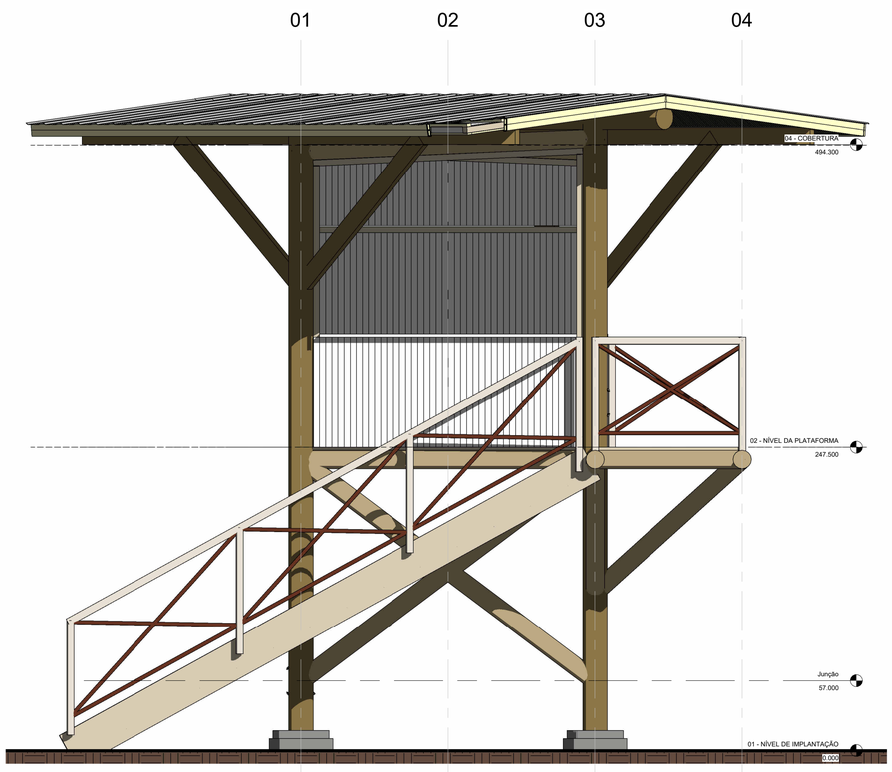


1 **VISTA FRONTAL**
1 : 25



2 **VISTA POSTERIOR**
1 : 25

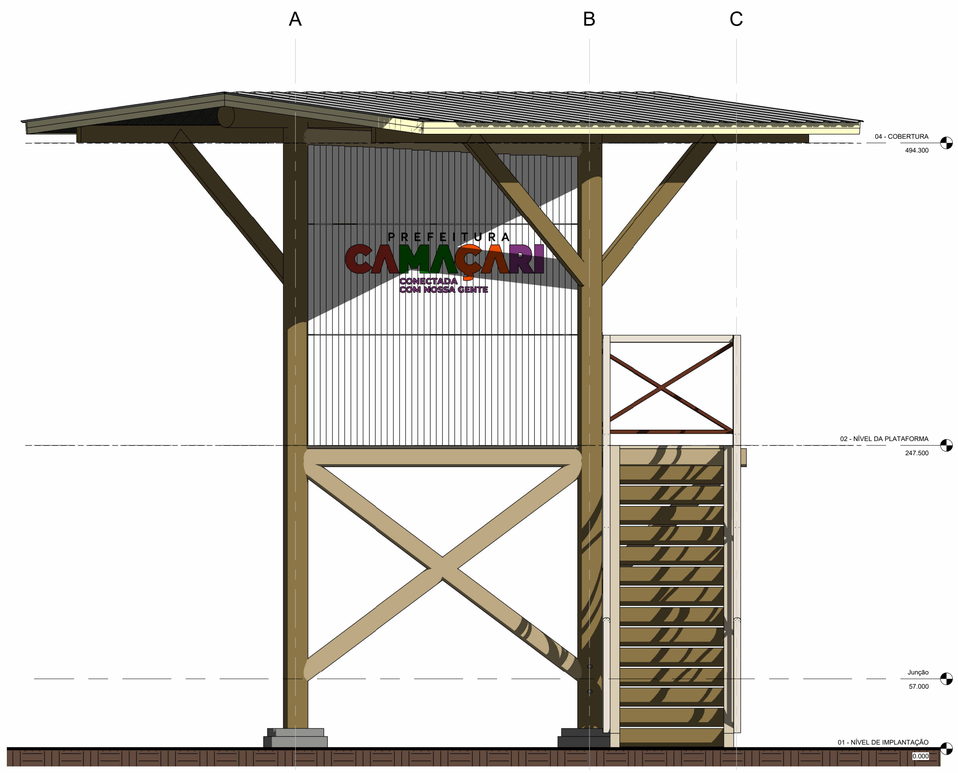

3 **VISTA LATERAL 01**
1 : 25

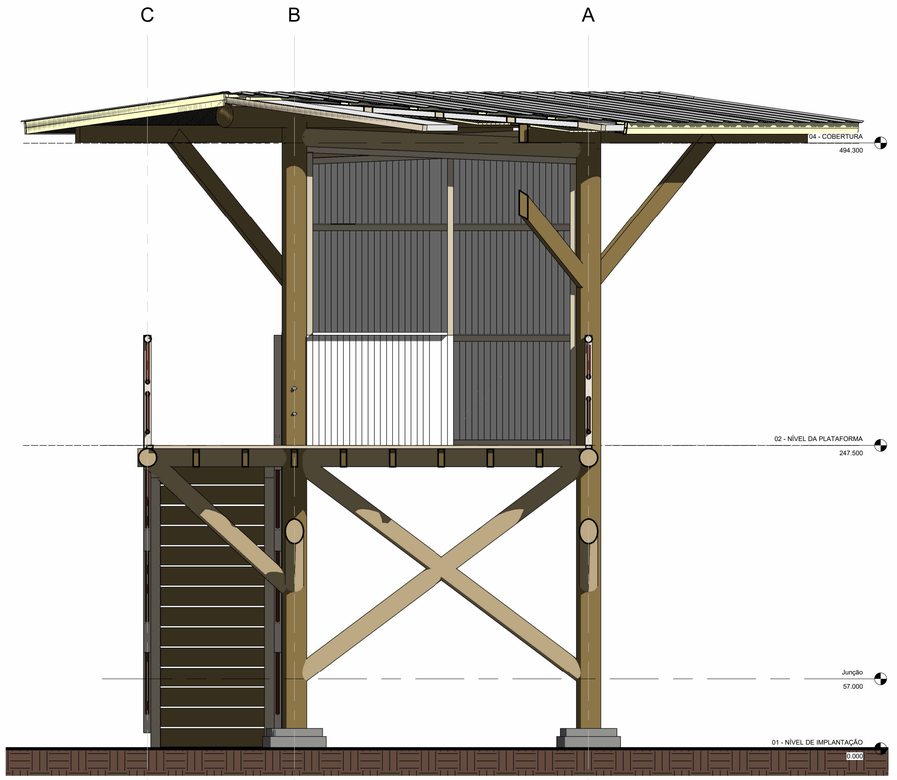

4 **VISTA LATERAL 02**
1 : 25

PREFEITURA CAMAÇARI CONECTADA COM NOSSA GENTE — SECRETARIA DE SERVIÇOS PÚBLICOS

REVISÃO	DATA	DESCRIÇÃO / HISTÓRICO	EMISSÃO	VERIFICAÇÃO	APROVAÇÃO
01	13/10/2025	PRELIMINAR 01: Desenvolvimento de proposta inicial			

PROJETO ARQUITETÔNICO

POSTOS SALVA-VIDAS

CAMAÇARI / BA

PROJETO EXECUTIVO DE ARQUITETURA

Postos tipo 01 - ELEVAÇÕES

RESPONSÁVEL TÉCNICO
JAINE PINTO DE CARVALHO
Arquiteto e Urbanista| CAU BA A89126-0
jainepc@yahoo.com.br | (71) 9 8150 0220

FOLHA Nº **004**

DATA: 13 DE OUTUBRO DE 2025 | CÓDIGO: CSU_URB_GERAL_RGS | REVISÃO: 01 | ESCALA: 1 : 25 | ARQUIVO: 00 - URBANÍSTICO - RG.RVT



1 Vista 3D 01



2 Vista 3D 02



3 Vista 3D 03



4 Vista 3D 04

PREFEITURA CAMAÇARI
CONECTADA COM NOSSA GENTE
SECRETARIA DE SERVIÇOS PÚBLICOS

REVISÃO	DATA	DESCRIÇÃO / HISTÓRICO	EMISSÃO	VERIFICAÇÃO	APROVAÇÃO
01	13/10/2025	PRELIMINAR 01: Desenvolvimento de proposta inicial			

PROJETO ARQUITETÔNICO

POSTOS SALVA-VIDAS

CAMAÇARI / BA

PROJETO EXECUTIVO DE ARQUITETURA

Postos tipo 01 - VISTAS EM 3D

ELABORAÇÃO

JAINE PINTO DE CARVALHO
Arquiteto e Urbanista CAU BA A89236-0
jainepc@yahoo.com.br / (71) 9 8150-3220

FOLHA Nº **005**

DATA: 13 DE OUTUBRO DE 2025 | CÓDIGO: CSU_URB_GERAL_RGS | REVISÃO: 01 | ESCALA: | ARQUIVO: 00 - URBANÍSTICO - RGS.RVT