




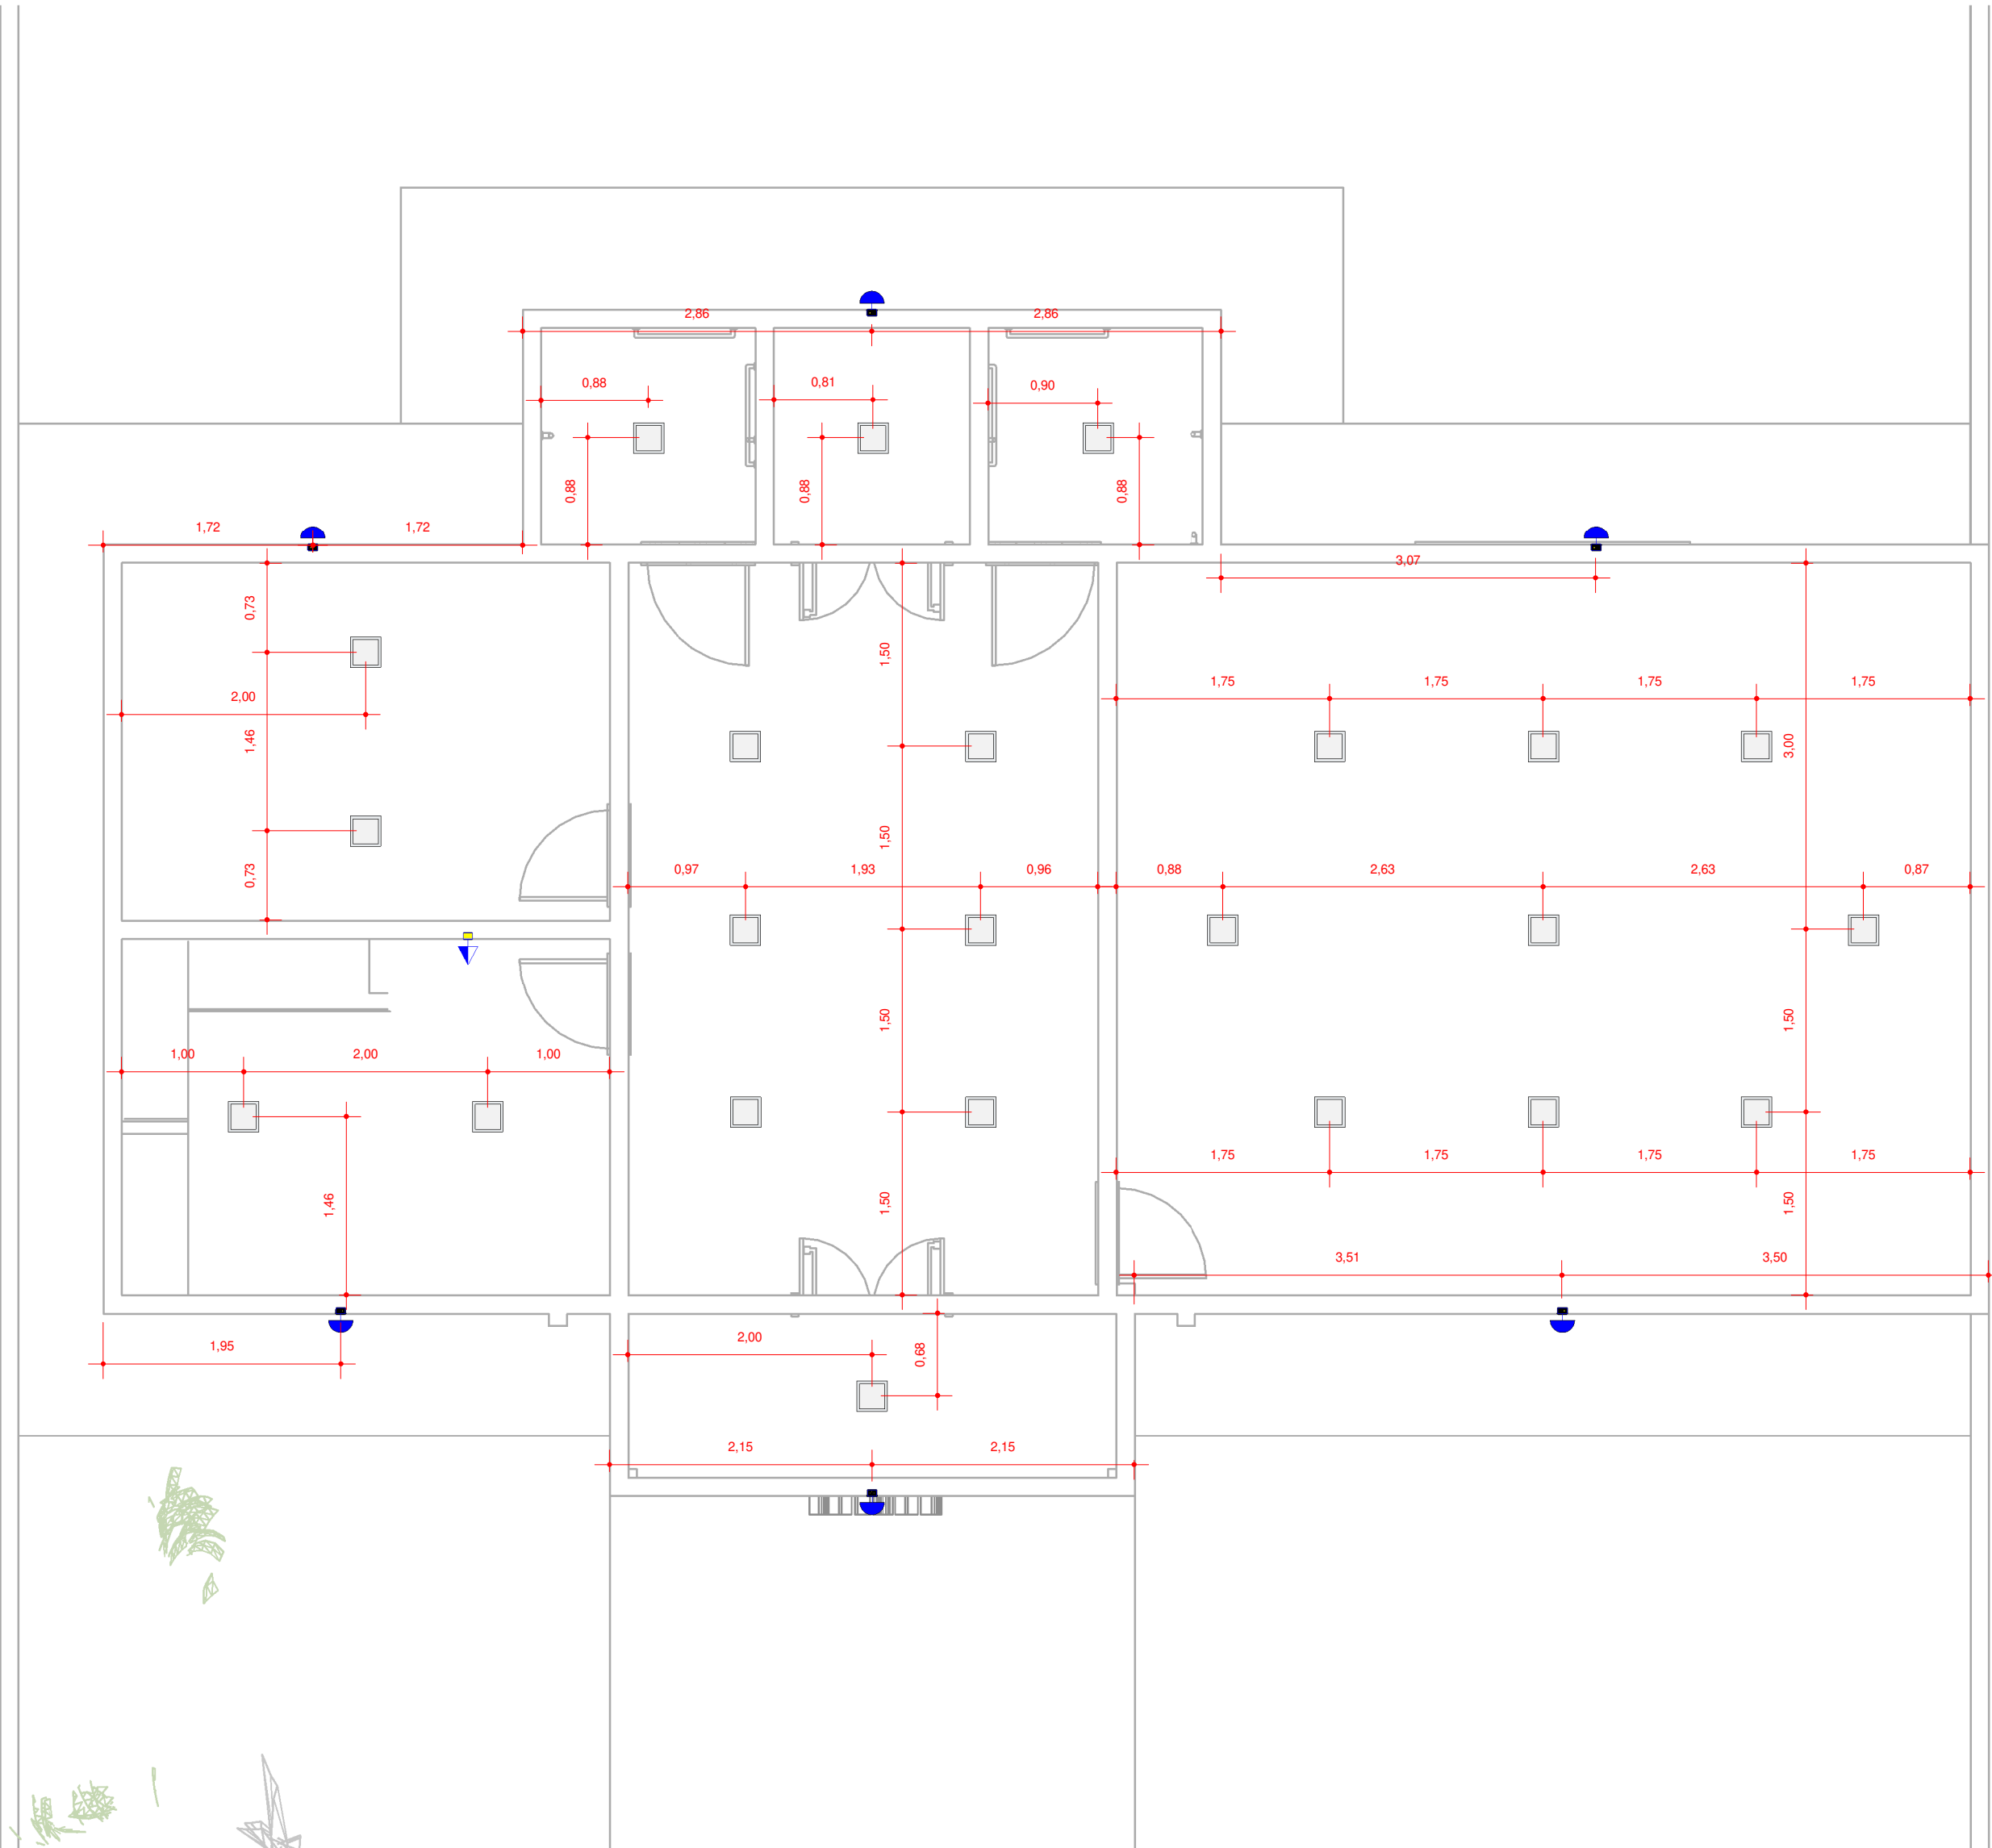

PLANTA DE ILUMINAÇÃO

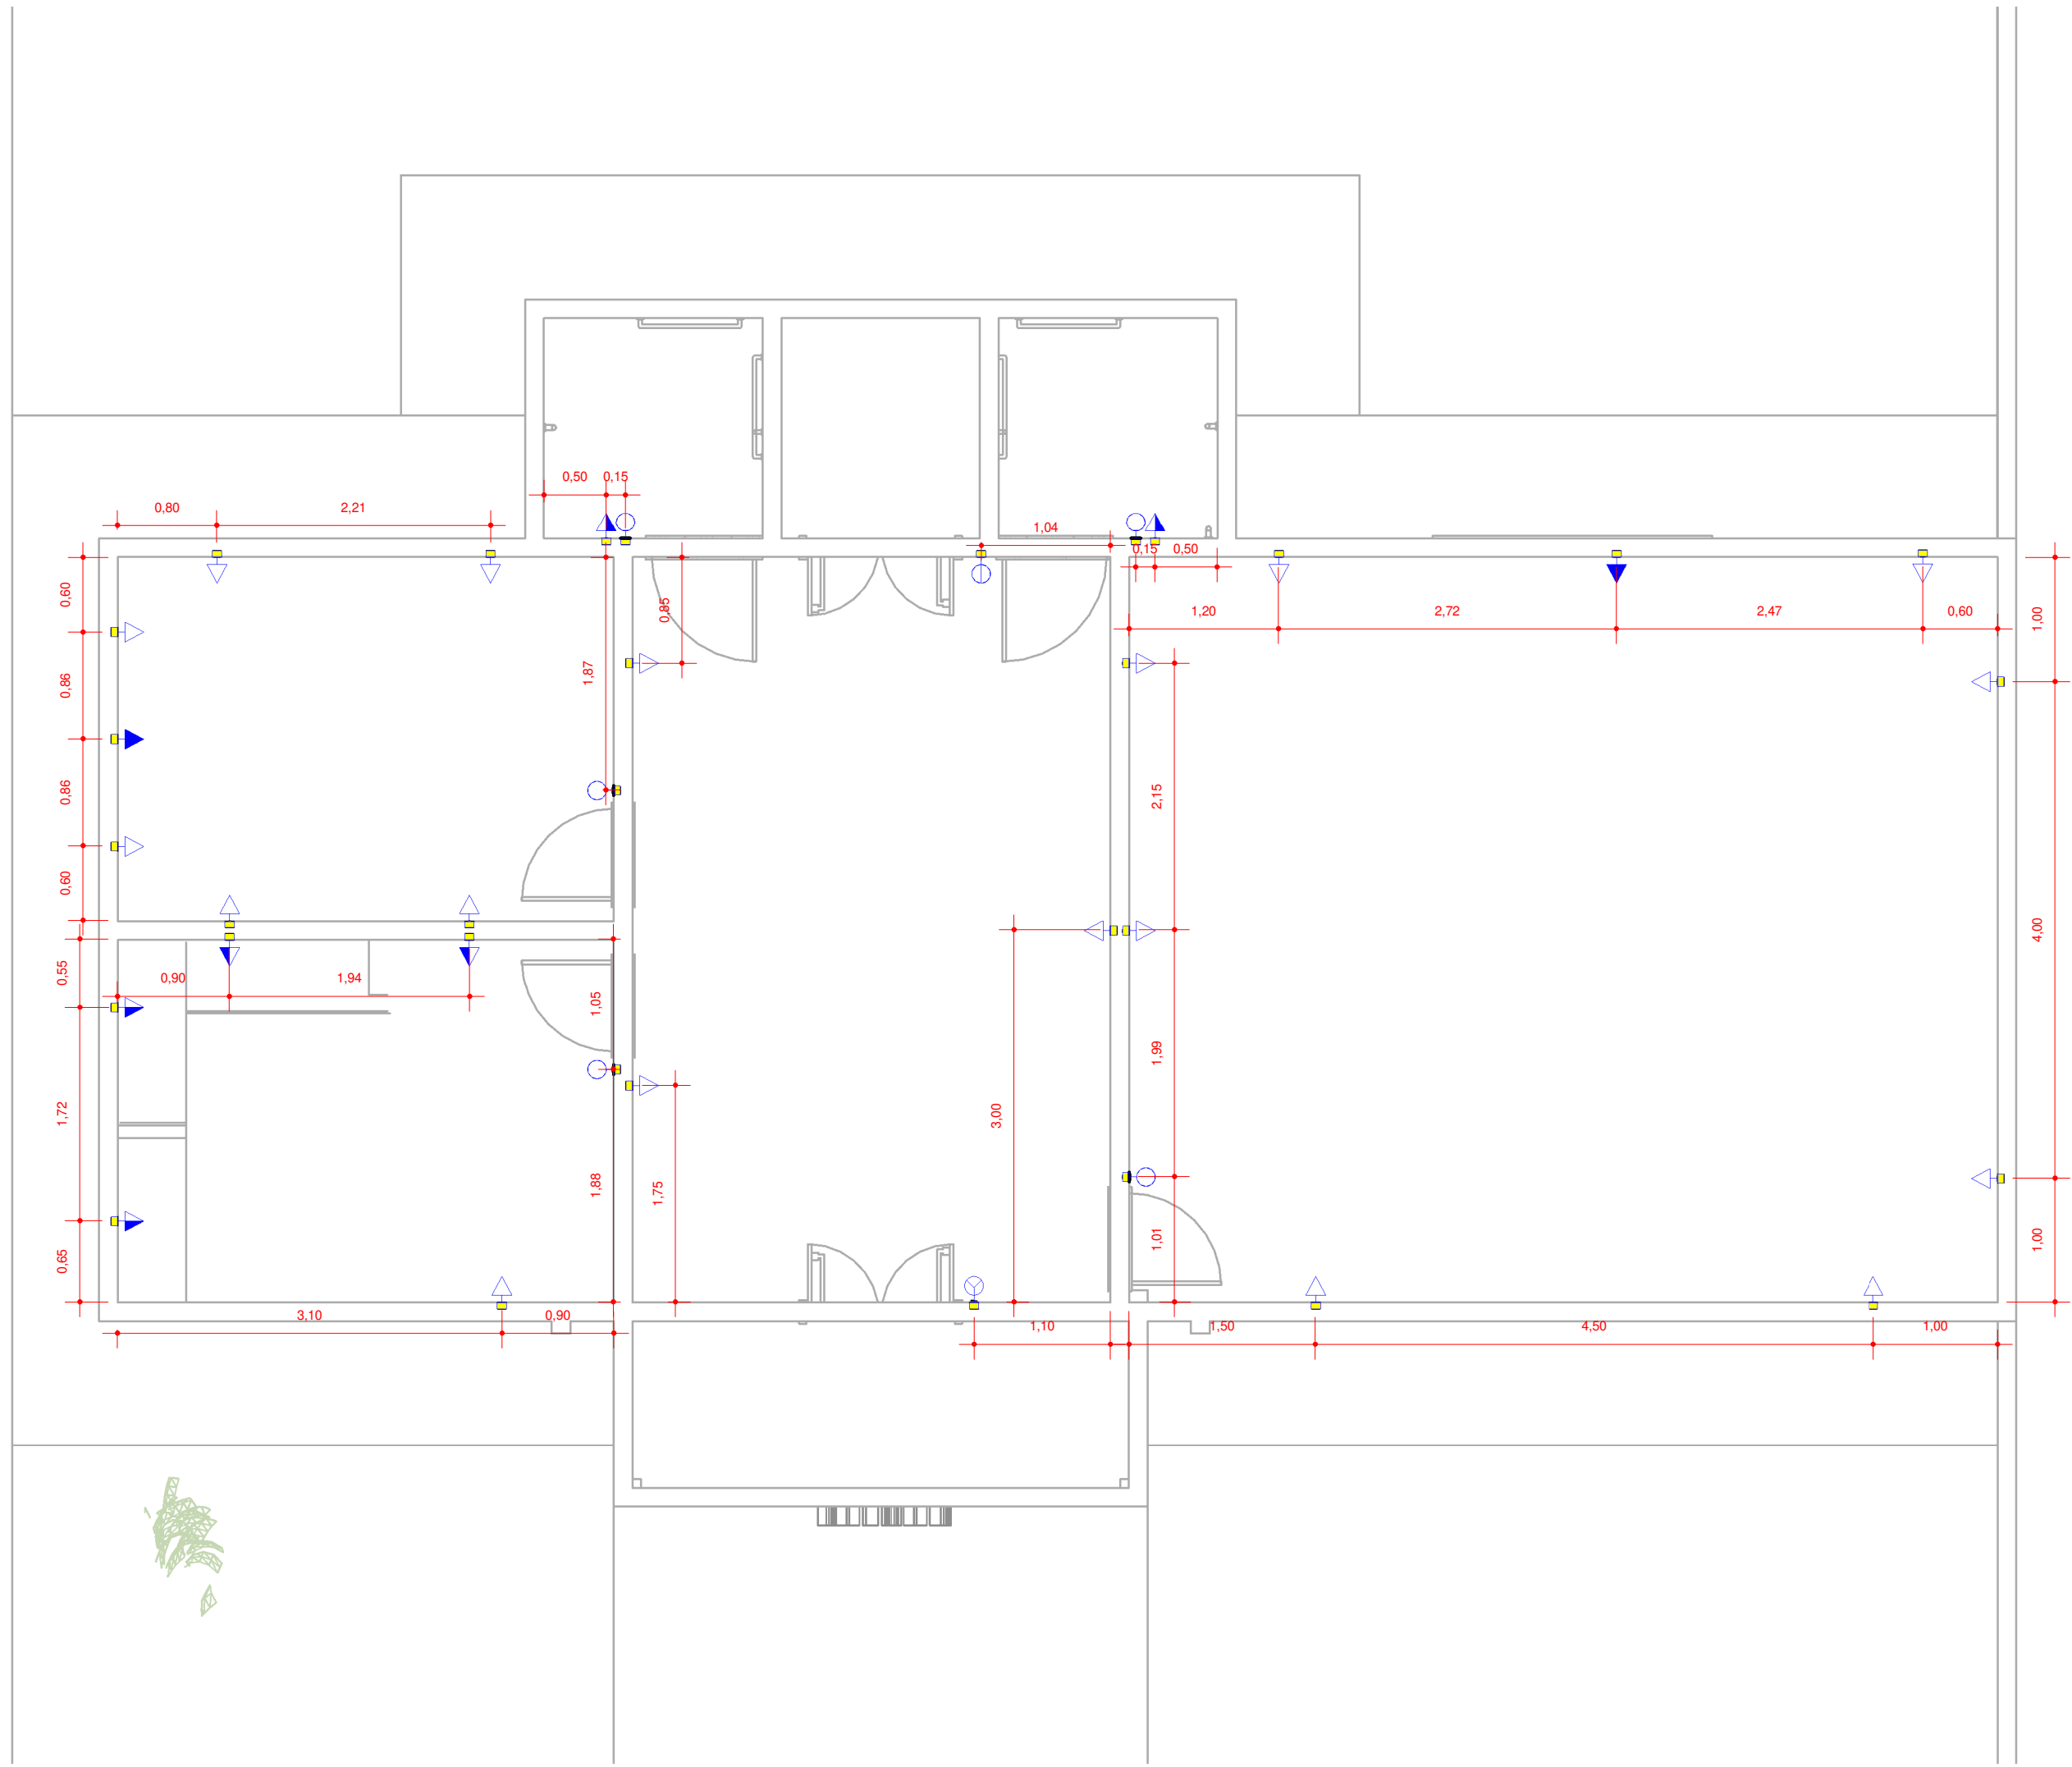

PLANTA DE TOMADAS E INTERRUPTORES

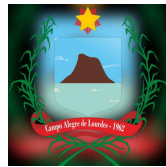


PREFEITURA MUNICIPAL
DE CAMPO ALEGRE DE LOURDES-BA

OBRA: Reforma de Escola Municipal Baluar

LOCAL: Povoado Currais, Campo Alegre de Lourdes /
Bahia

Título: ILUMINAÇÃO E TOMADAS	Escala: 1 : 50	Data: 04/2024
Desenho: IARA	Responsável Técnico: ALLANE DE BRITO	Folha: 01

PMCAL			
SEÇÃO DE ARQUIVO			

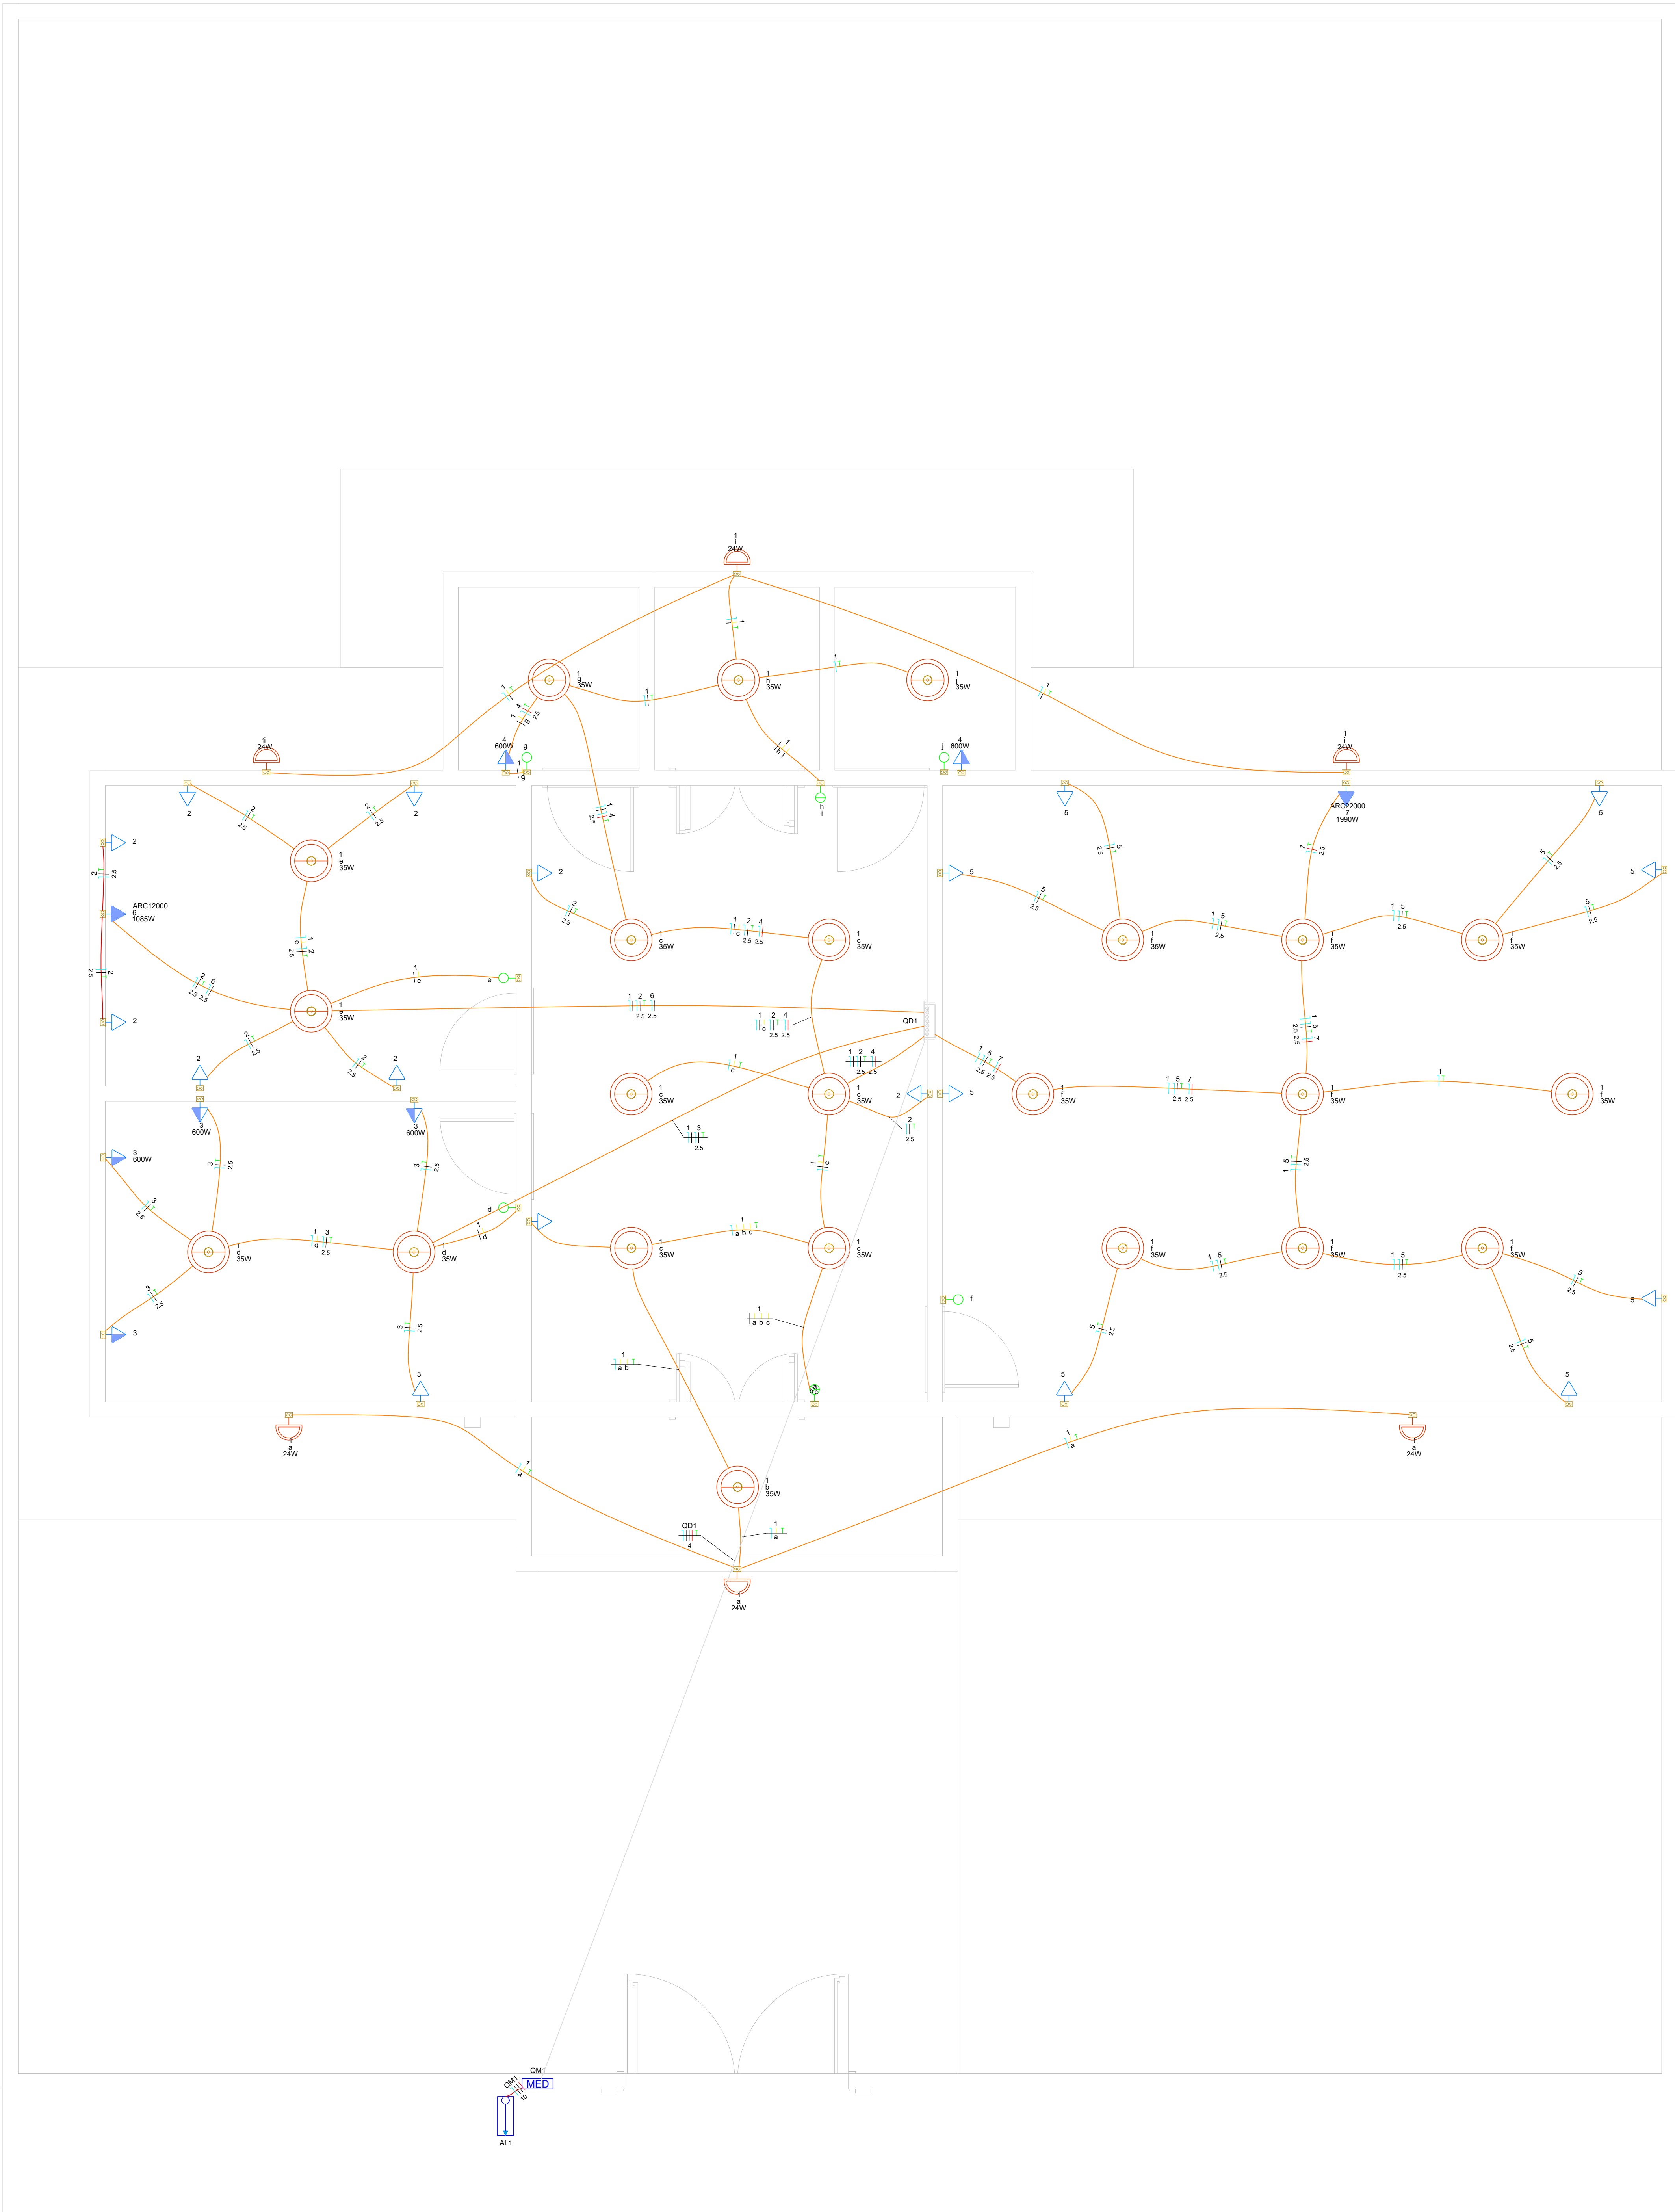

Legenda das instalações - TERREO



ARC12000 Pontos de força - Uso específico - Condicionador de ar Split 12000BTU

ARC22000 Pontos de força - Uso específico - Condicionador de ar Split 22000BTU

Lista de materiais - TERREO	
Elétrica	
Armaduras p/ eletrodutos	
Armadura zincada	
14mm	4 pçs
Berigala para eletroduto	
3/4"	1 pç
Bucha zincada	
14mm	4 pçs
Cabo PVC	
402"	33 pçs
Cabo PVC octogonal	
4x4"	23 pçs
Cabo de Luz 4x4"	
4x4"	6 pçs
Curva 90° PVC longa rosca	
3/4"	1 pç
Lupa PVC rosca	
3/4"	15 pçs
Armaduras uso geral	
Bucha de nylon	
5/8"	14 pçs
Parafusos fenda galvan. cab. parafus	
2x20mm autoencastante	14 pçs

Legenda - TERREO	
Entrada de energia	
Interruptor simples 1 tecla - 1,20m do piso	
Interruptor simples 2 teclas - 1,20m do piso	
Interruptor simples 3 teclas - 1,20m do piso	
Ponto genérico de luz 24W	
Ponto genérico de luz 35W	
Tomada média a 2,20m do piso	
Tomada alta a 2,20m do piso	
Tomada média a 1,20m do piso	
Quadro de distribuição	
Quadro de medição	

Quadro de Cargas (QD1) - TERREO	
Circuito	Descrição
1	ILUMINAÇÃO GERAL
2	TUIGS DIRETORIA E PÁTIO
3	TUIGS COZINHA
4	TUIGS BANHEIRO
5	TUIGS SALA DE AULA
6	AC DIRETORIA
7	AC SALA DE AULA
8	Reserva
9	Reserva
10	Reserva
TOTAL	

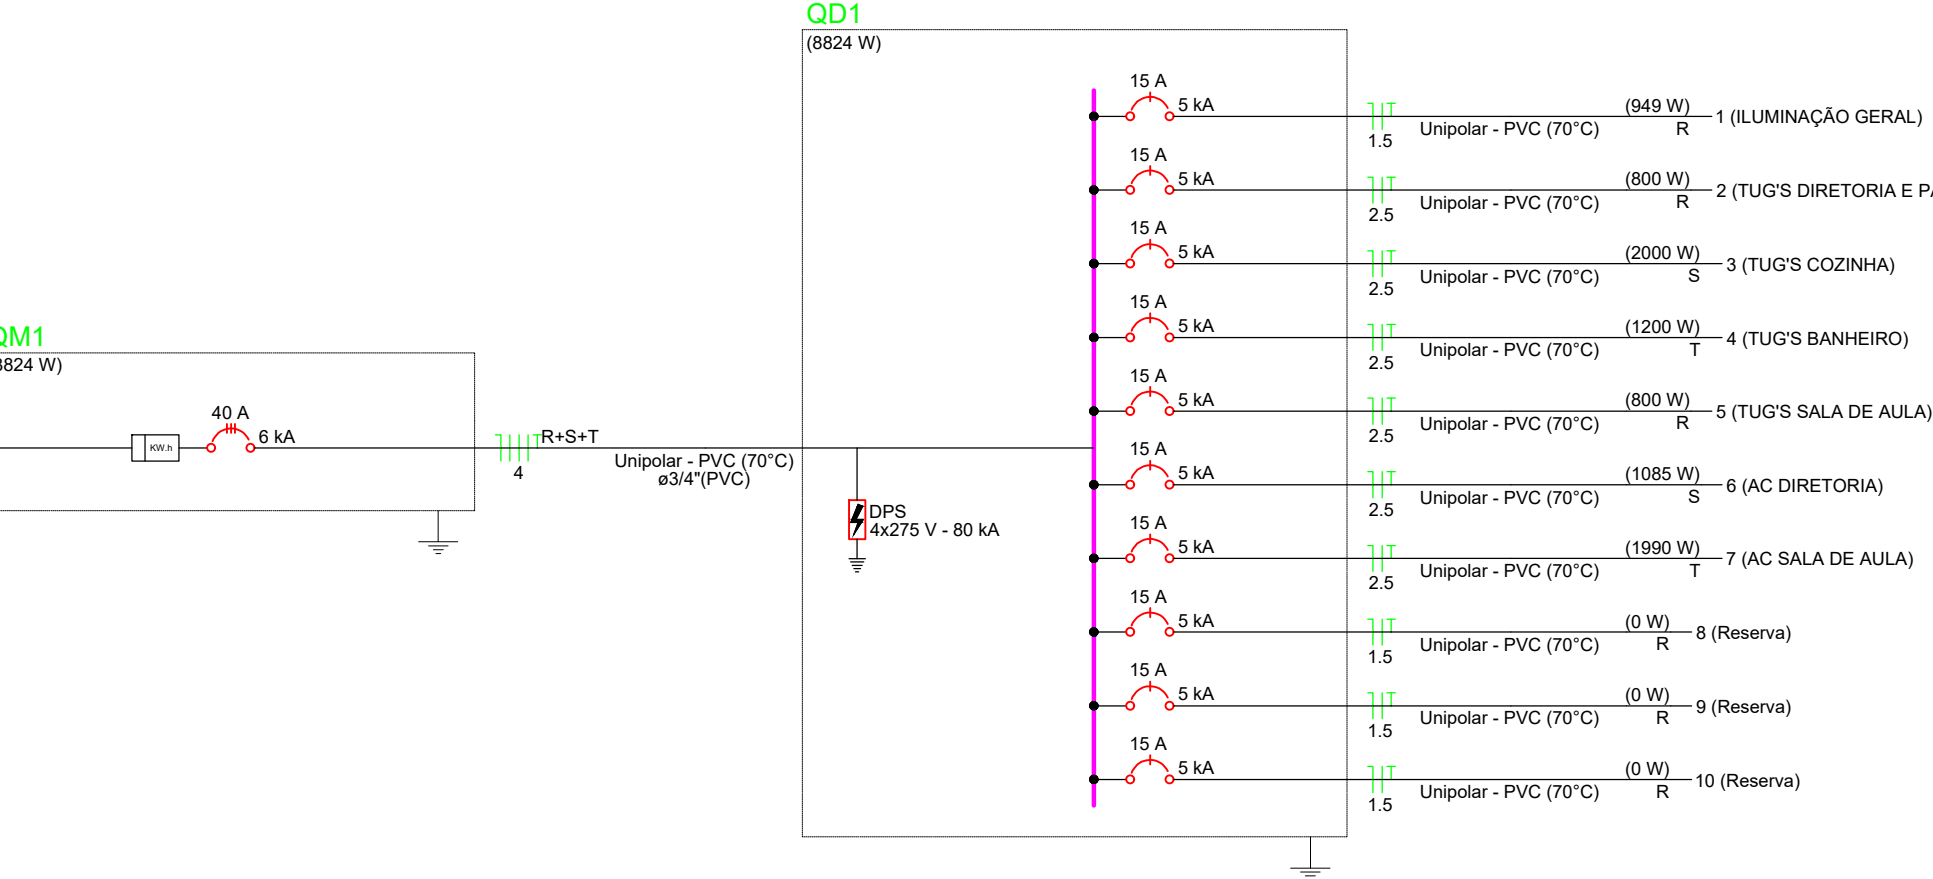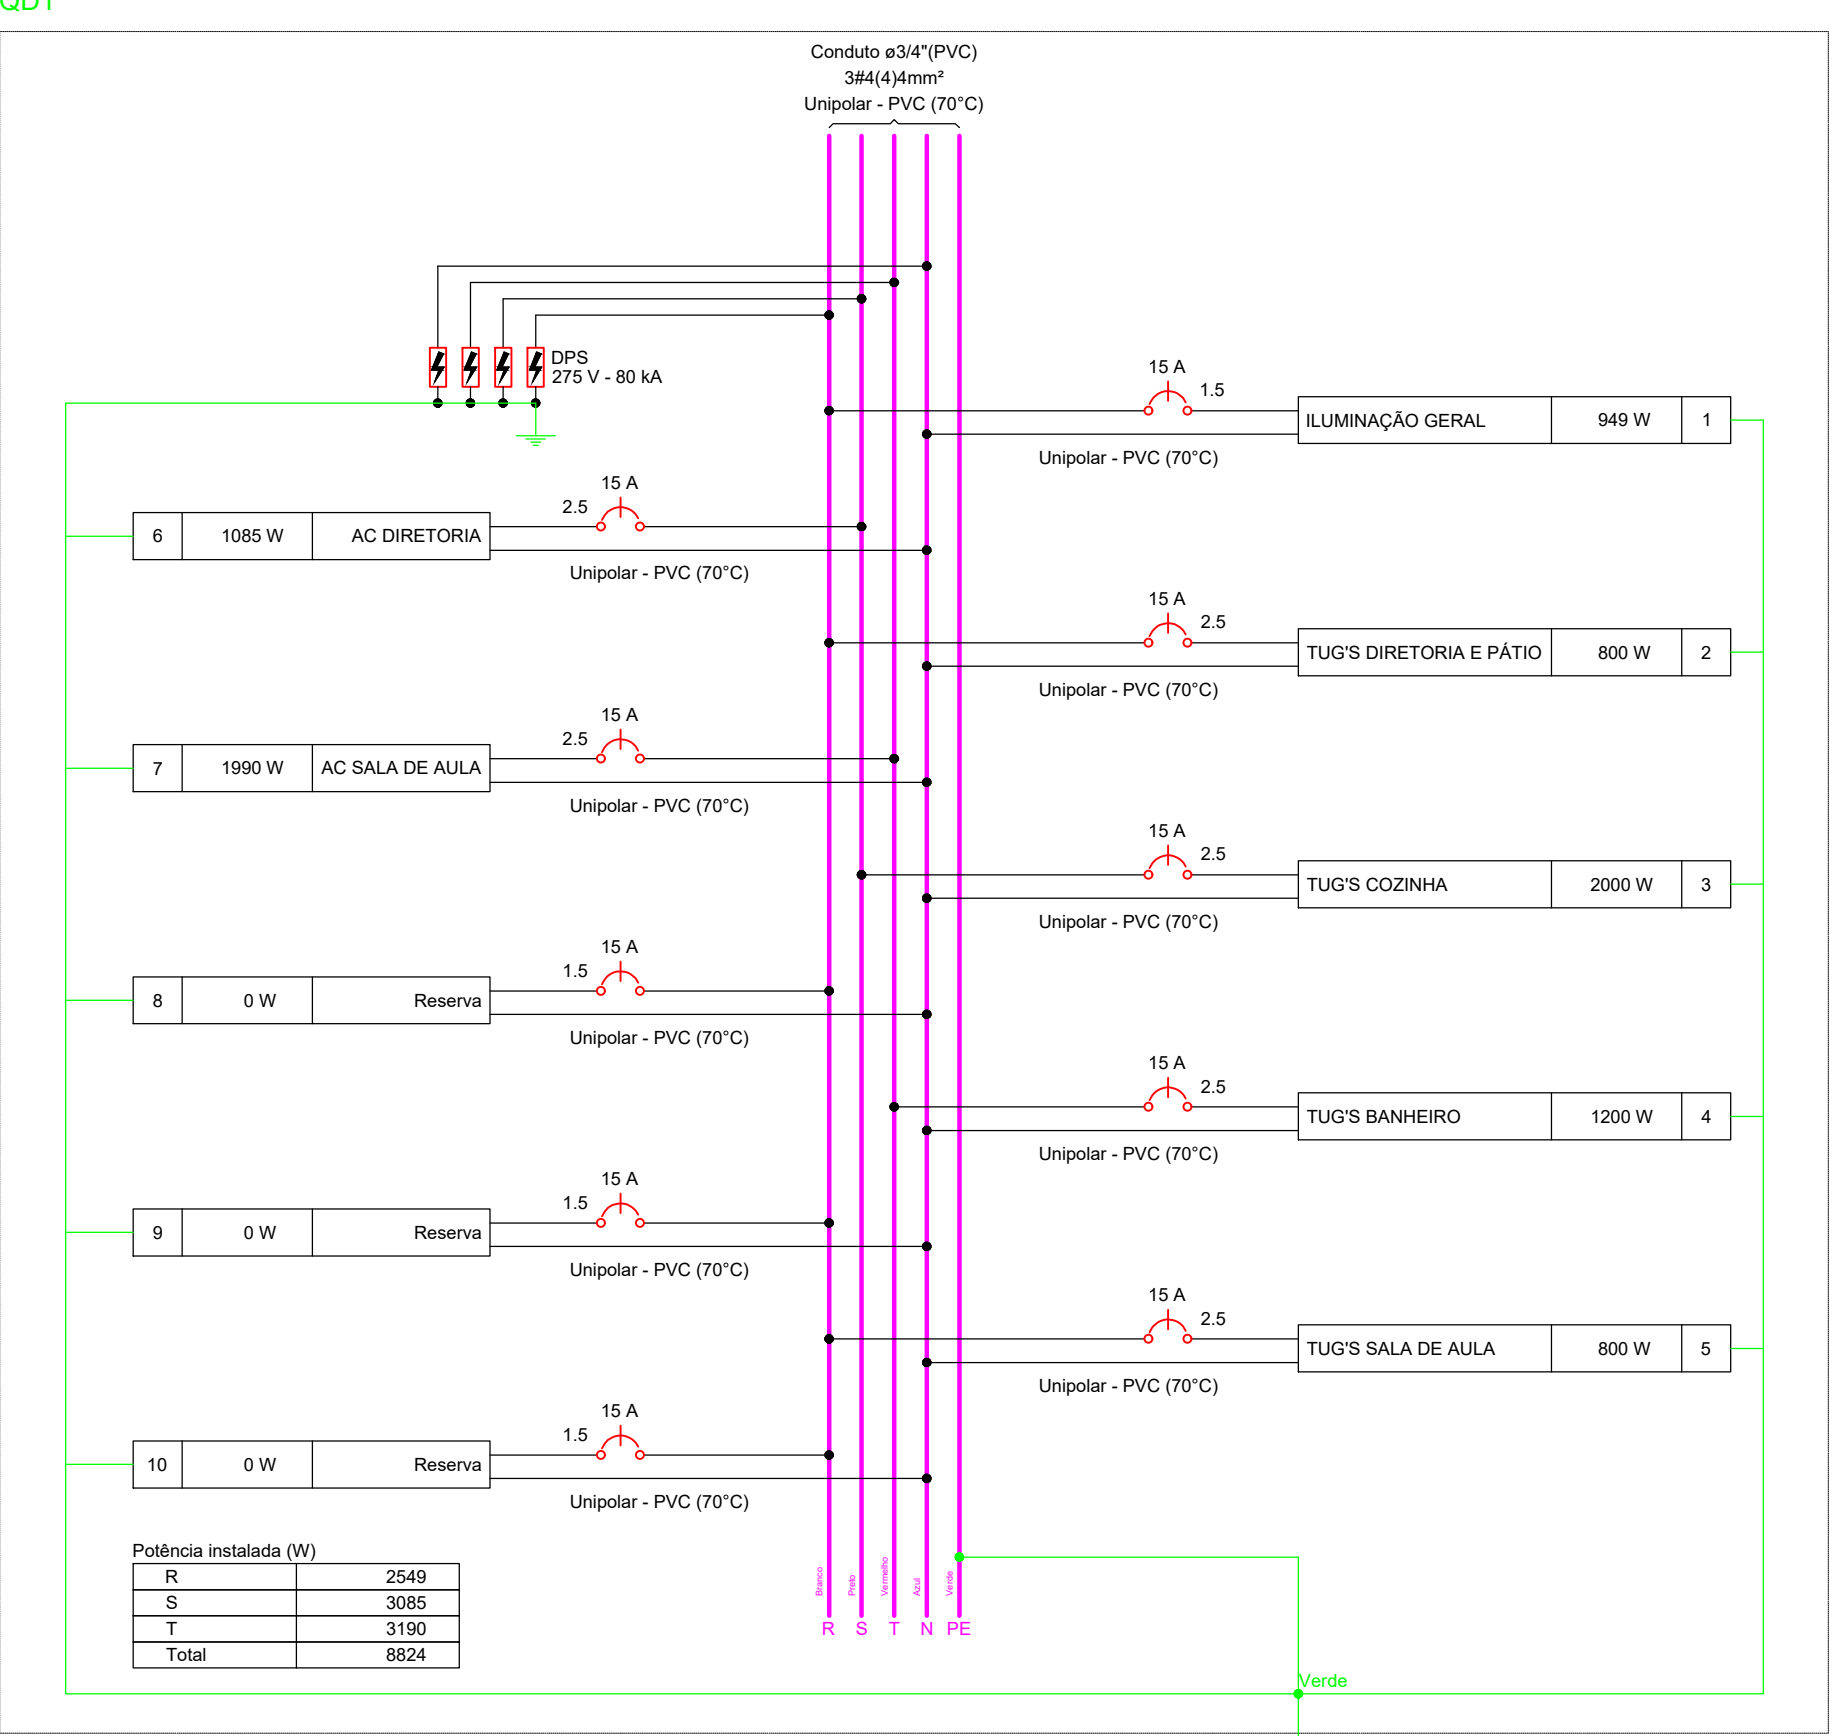

PREFEITURA MUNICIPAL
DE CAMPO ALEGRE DE LOURDES-BA

OBRA: REFORMA DA ESCOLA MUNICIPAL BALUAR

LOCAL: Povoador Currais, Campo Alegre de Lourdes /
Bahia

Título:	Escala:	Data:
Planta de condutes e quadros	INDICADAS	04/2024
Desenho:	Responsável Técnico:	Folha:
IARA	ALLANE BRITO	02

PMCAL

SEÇÃO DE ARQUIVO