



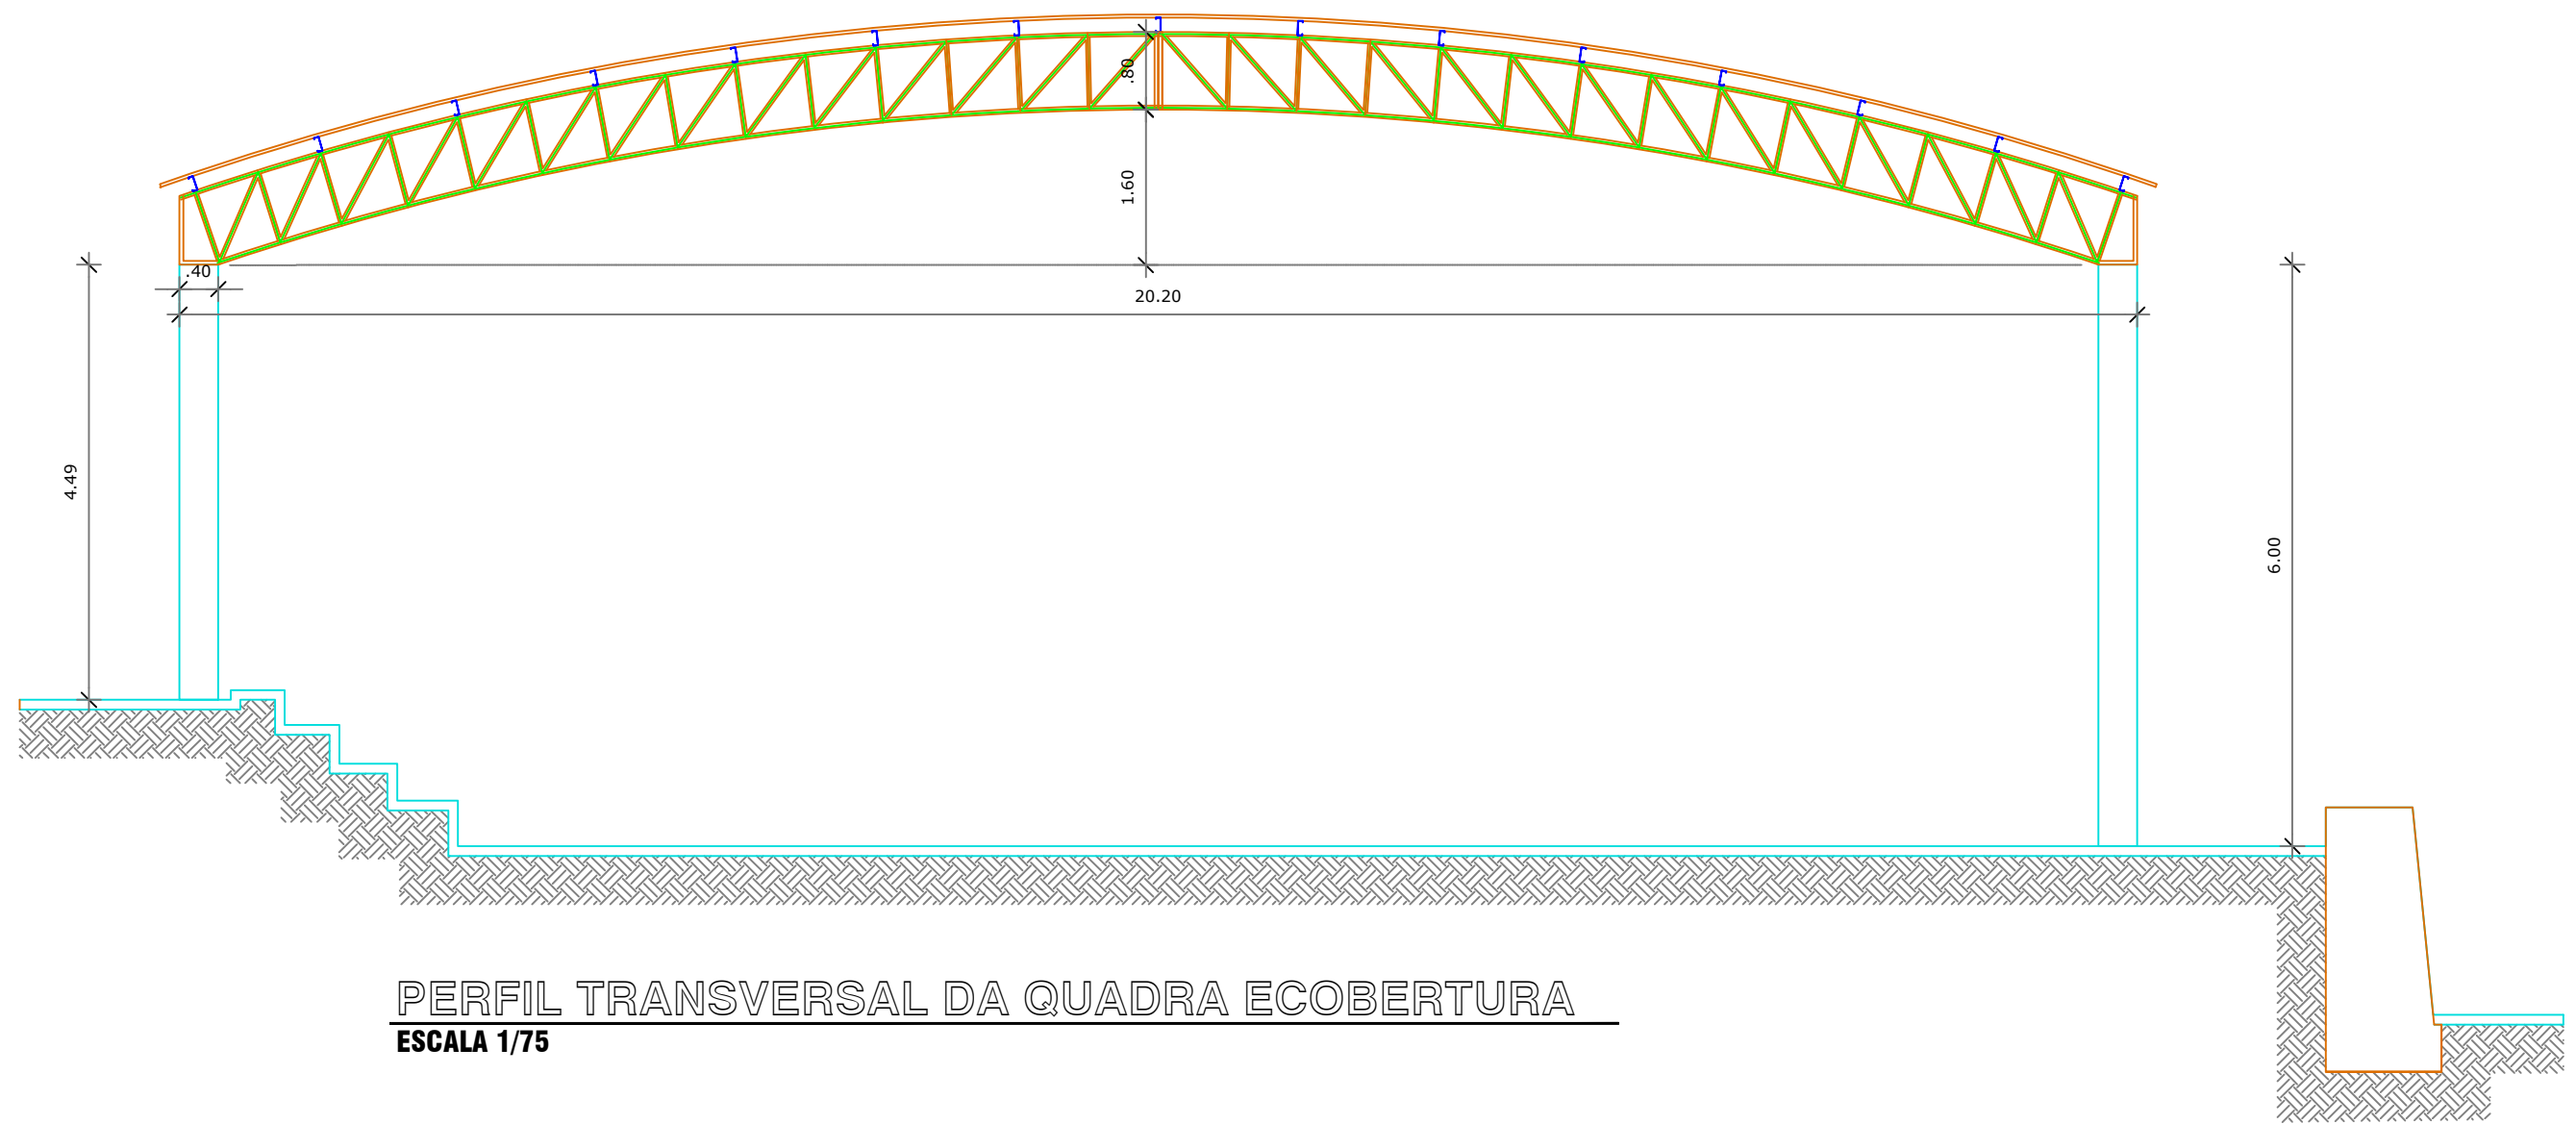


PERFIL TRANSVERSAL DA QUADRA ECOBERTURA
ESCALA 1/75

LATERAL DA IGREJA EXISTENTE

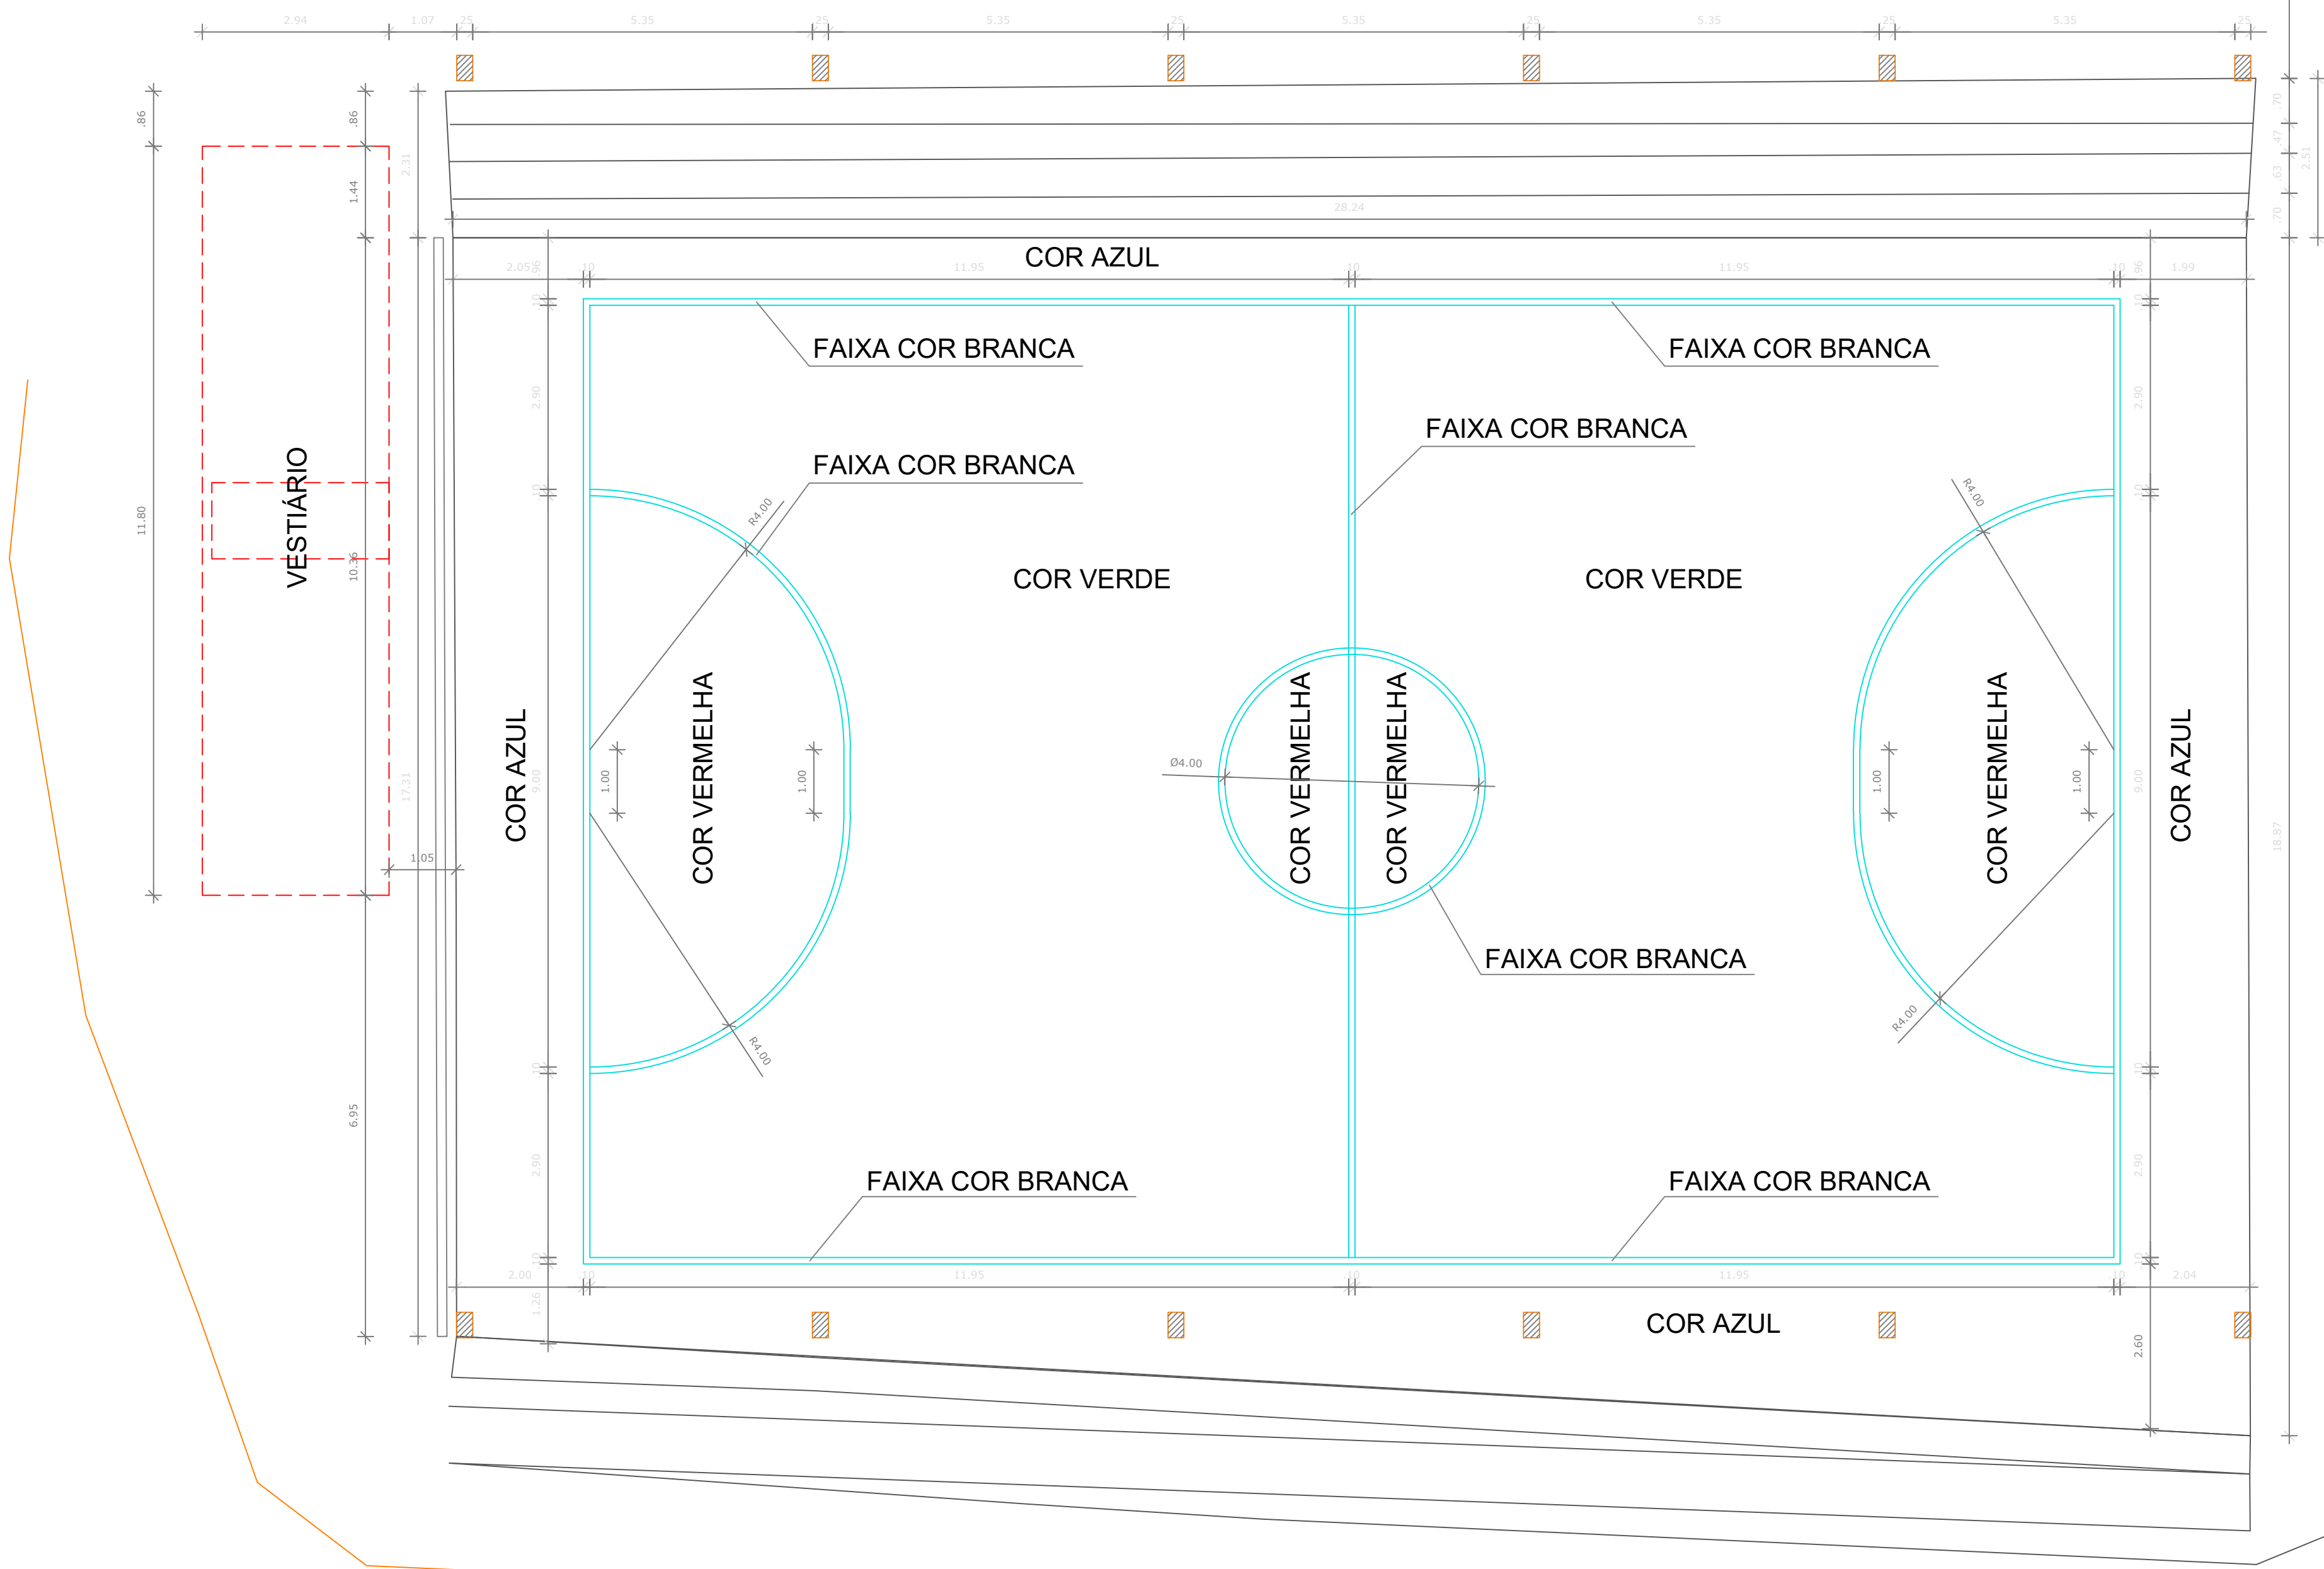

PLANTA DE DEMARCAÇÃO
ESCALA 1/75

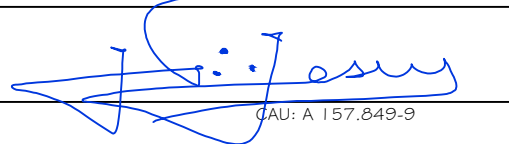PROPRIETÁRIO: 
PROJETO: JOSÉ FERREIRA DE JESUS FILHO
CONSTRUTOR: CREA: 157.849-9

J F Arquitetura & Engenharia

Tel: 71-99617-8031(Vivo)WhatsApp: 71-99348-9031(Vivo) Email: jfarqeeng@gmail.com

QUADRA MUNICIPAL IBATUI - ENTRE RIOS

PLANTA DE DEMARCAÇÃO

MUNICÍPIO ENTRE RIOS - GESTÃO: MANOELITO ARGOLO DOS SANTOS JÚNIOR

ENDEREÇO: RUA OLINDA, S/N.* - CENTRO - ENTRE RIOS - BAHIA.

DATA: JUL-2026

APROVADO EM: 01/75-A.1

ARQUIVO: Proj ESTR_Quadra_ibatui-00.dwg

REVISÃO: 00 - 31/07/2026

04