


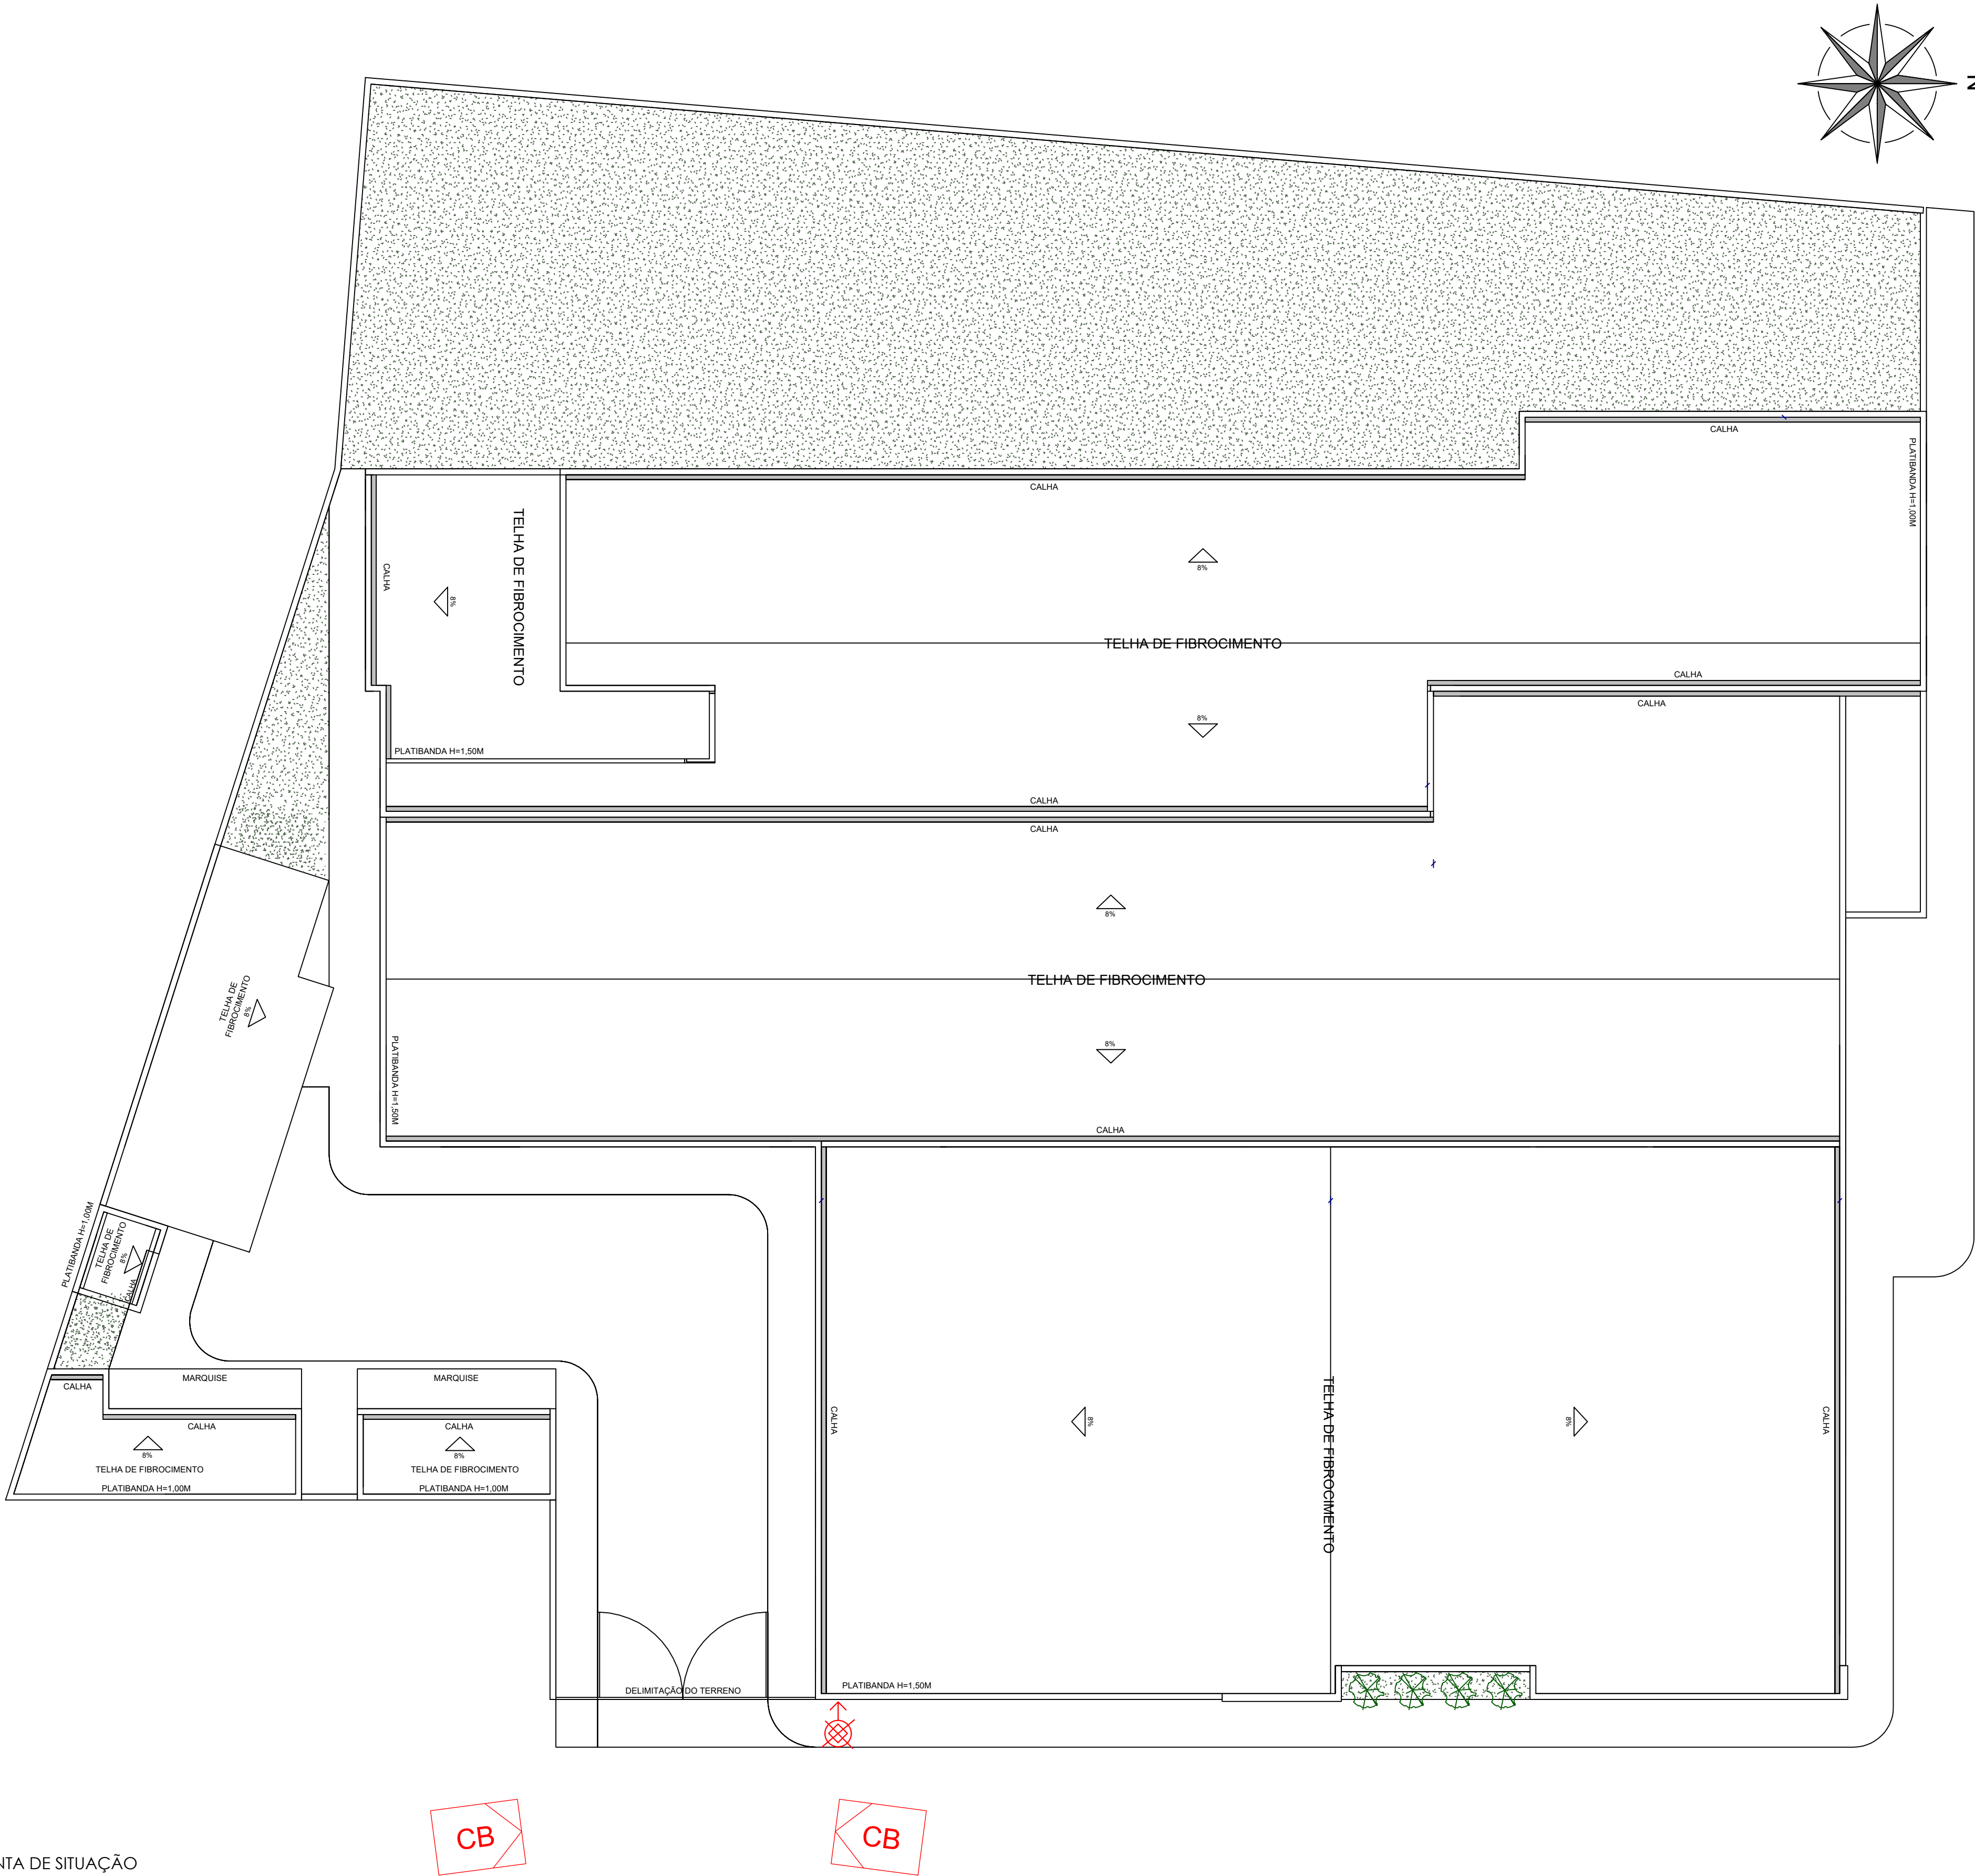

PLANTA DE SITUAÇÃO
ESCALA 1/100
ÁREA CONSTRUÍDA TOTAL = 1080,07 m²

LEGENDA DE EQUIPAMENTOS					
SÍMBOLO	DESCRIÇÃO	INSTALAÇÃO	SÍMBOLO	DESCRIÇÃO	INSTALAÇÃO
	ACESSO DE VANTURA NA EDF. OU ÁREA DE RISCO	—		REGALQUE DE PASSEIO - HIDRANTE	REGISTRO DE REGALQUE DE PASSEIO A SER INSTALADO NA FRENTE DA EDIFICAÇÃO, SINALIZADO CONFORME DETALHE.

QUADRO DE ÁREAS		
	ÁREA DE GRAMA	340,16 m²
	PISO CIMENTÍCIO	184,95 m²
	VIA DE CARROS	107,08 m²

QUADRO RESUMO DAS MEDIDAS DE SEGURANÇA				
Hidrantes	Tipo 02 - RTI - 8 m³ - Mangueiras tipo 02			
Extintores portáteis	Capacidade extintora 2A 20B - DMP = 25m			
Sinalização de emergência	Conforme Instrução técnica nº20/2017			
Iluminação de emergência	Conforme Instrução técnica nº18/2017			
Alarme e detecção	Conforme Instrução técnica nº19/2017 e NBR 17240/2010			
Saídas de emergência	Conforme Instrução técnica nº11/2016			
Brigada de incêndio	Conforme Instrução técnica nº17/2016			
CLASSIFICAÇÃO - Decreto estadual 16.302/2015				
GRUPO	OCUPAÇÃO	DIVISÃO	DESCRIÇÃO	
H	SERVIÇO DE SAÚDE E INSTITUCIONAL	H3	SERVIÇOS DE SAÚDE - UNIDADE DE SAÚDE MISTA	
CARGA DE INCÊNDIO - IT-14				
GRUPO	DESCRIÇÃO	DIVISÃO	CARGA DE INCENDIO	RISCO
H	SERVIÇOS DE SAÚDE - UNIDADE DE SAÚDE MISTA	H3	300 MJ/ M²	BAIXO
CONTROLE DE MATERIAIS DE ACABAMENTO E REVESTIMENTO IT-10				
PISO:	ACABAMENTO E REVESTIMENTO	CLASSE II-A		
PARADE E DIVISÓRIA:	ACABAMENTO E REVESTIMENTO	CLASSE II-A		
TETO E FORRO:	ACABAMENTO E REVESTIMENTO	CLASSE II-A		

EMISSÃO INICIAL		APN	TCSG	UNC	
REV	ASSUNTO	PROJ.	VERIF.	APROV.	DATA
 PARCERIZZI ENGENHARIA E CONSULTORIA Ana Paula Neves Engª Civil - CREA BA 45548 www.parcerizzi.com.br anapaula@parcerizzi.com.br (71) 99181-0053		PROJETO DE SEGURANÇA CONTRA INCÊNDIO			
		DESCRIÇÃO SITUAÇÃO			
		CLIENTE HOSPITAL MUNICIPAL MARIA ELOY BITENCOURT			
		ENDEREÇO: RUA JARDIM CENTRO SOCIAL, S/N, CENTRO ITAPITANGA - BA			
		PROPRIETÁRIO (A): HOSPITAL MUNICIPAL MARIA ELOY BITENCOURT	ASS. PROPRIETÁRIO (A):	ASS. PROJETISTA: 	
CÓDIGO DO DOCUMENTO: PPCI - HMMEB	DATA: 08/11/2020	ESCALA: INDICADA	COLABORAÇÃO: MATHEUS V. CASAR ENG. CIVIL (7719) 9947-6506		
			02/06 R-00		