
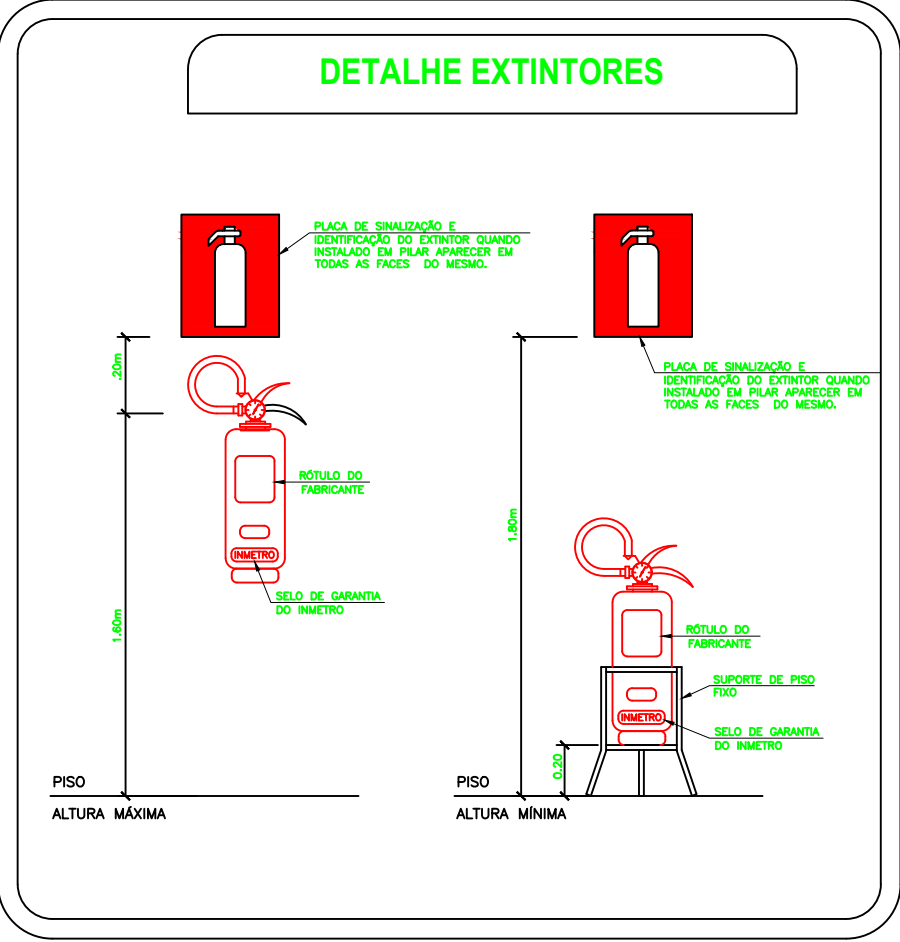
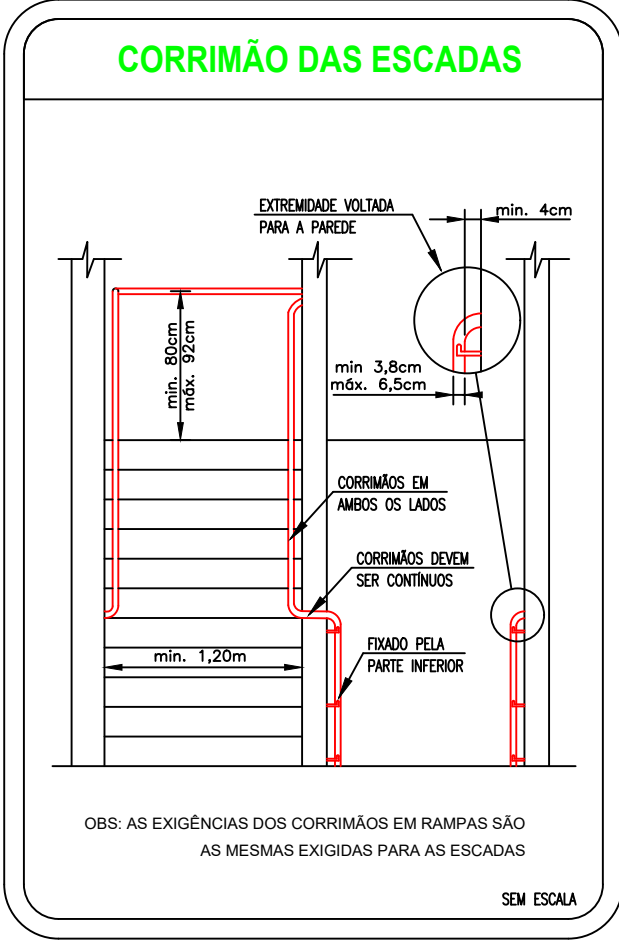
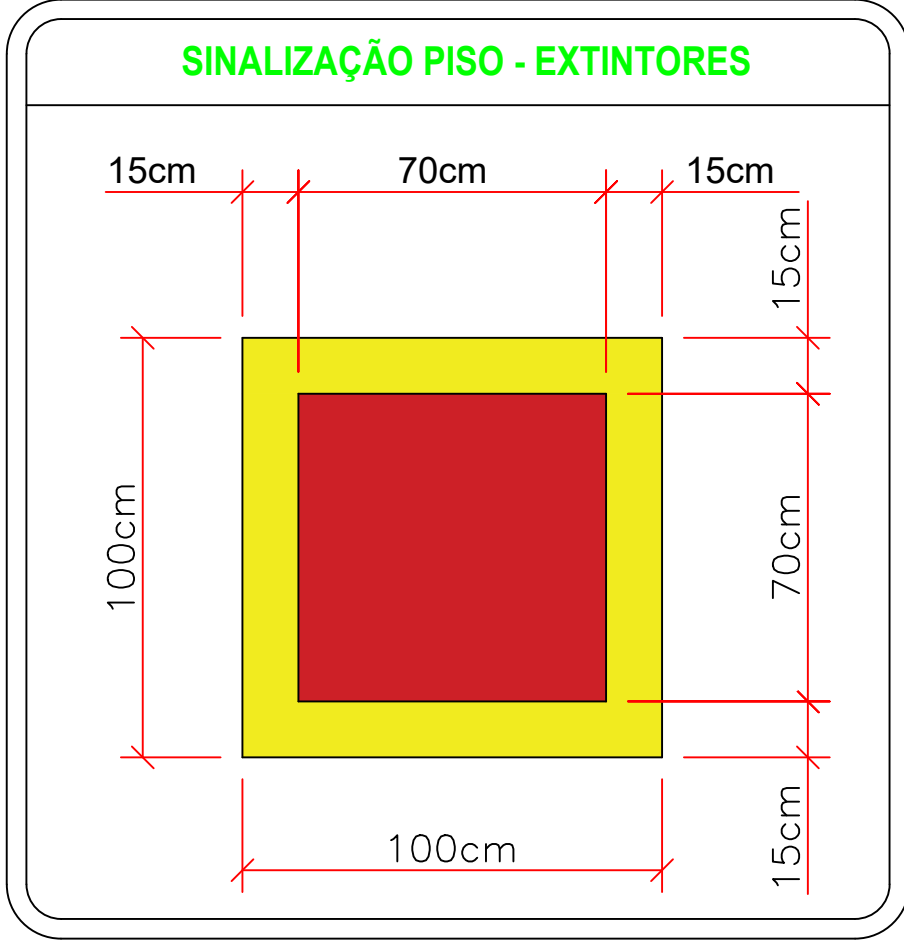
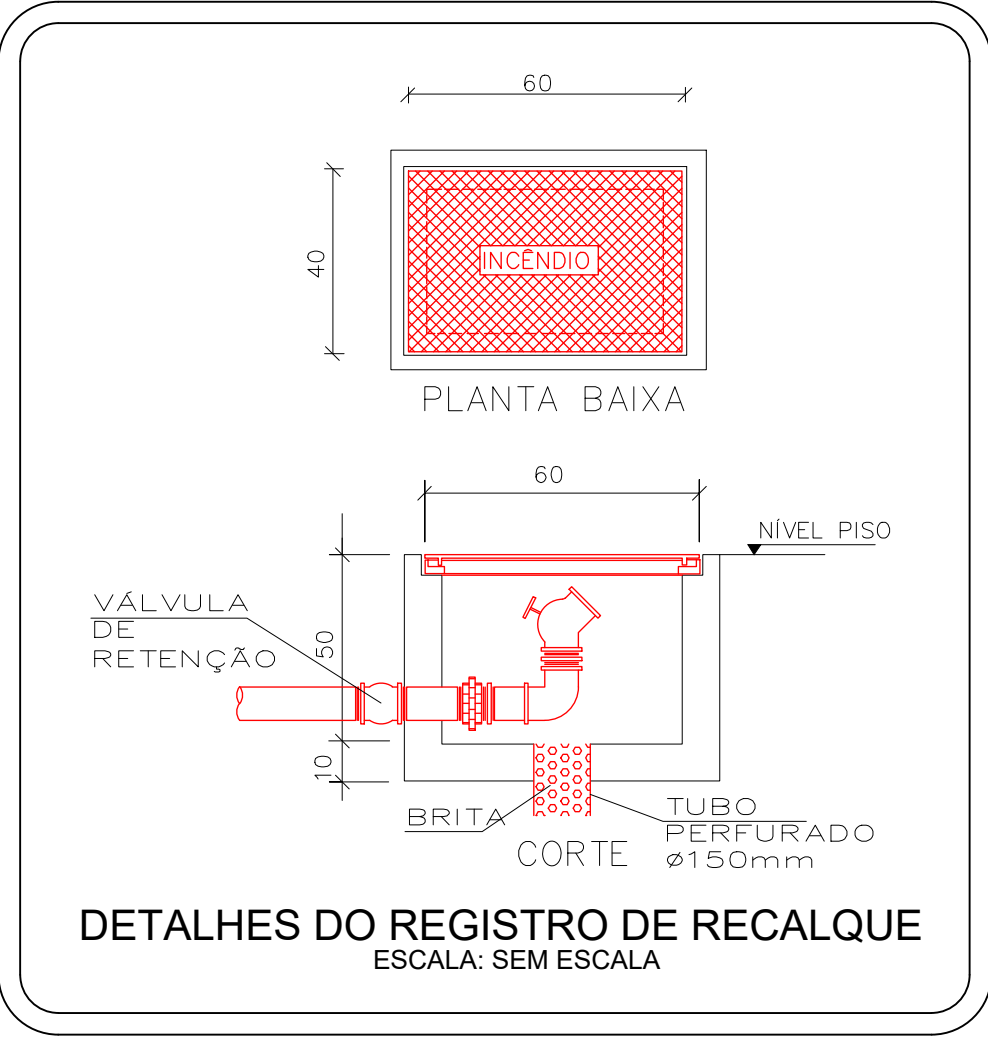
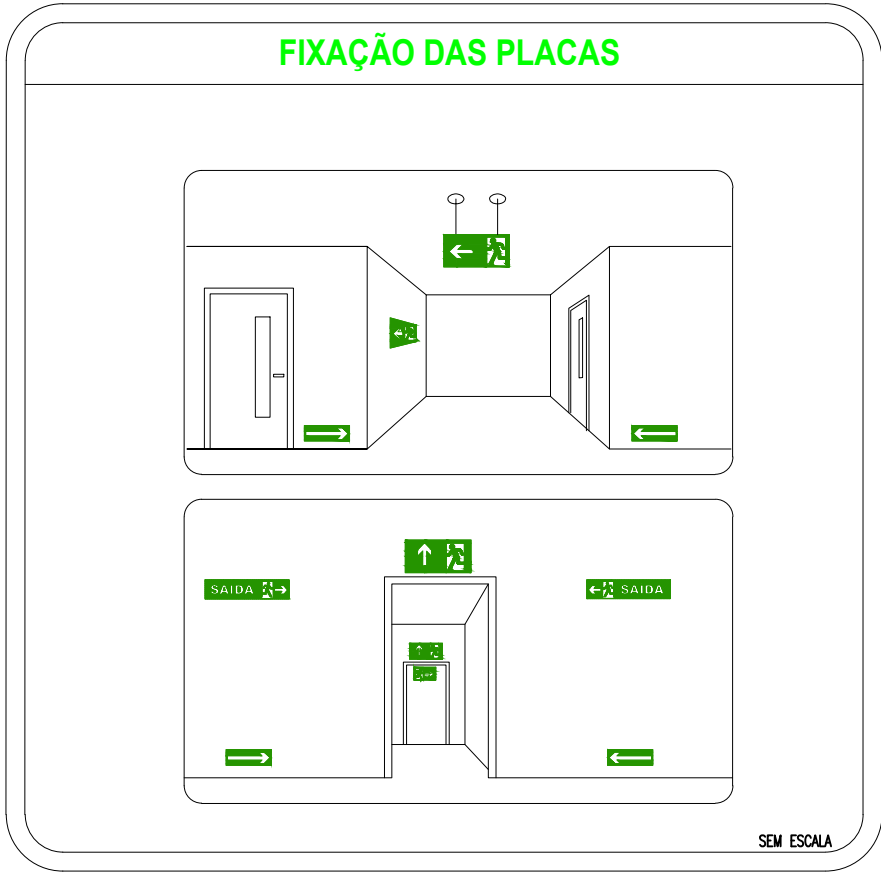
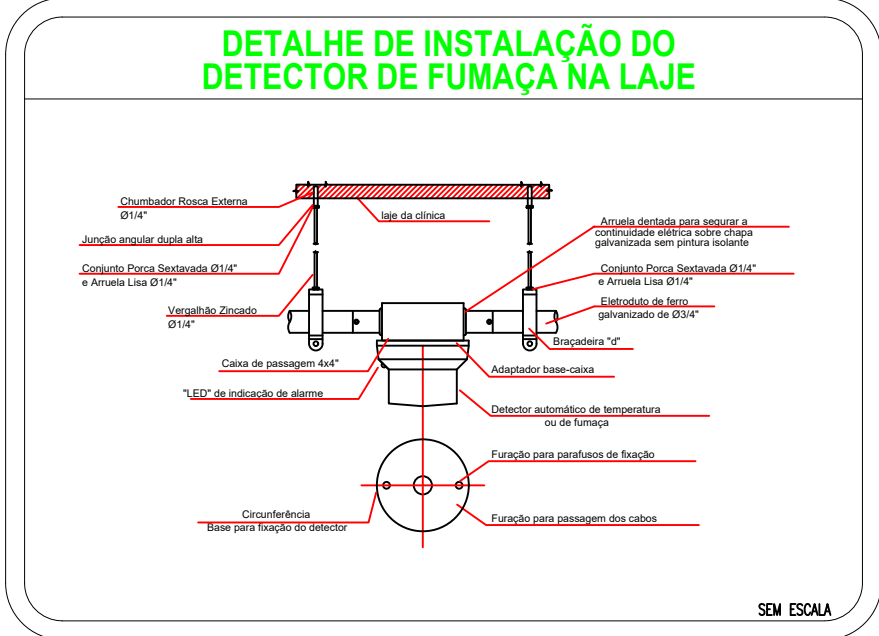
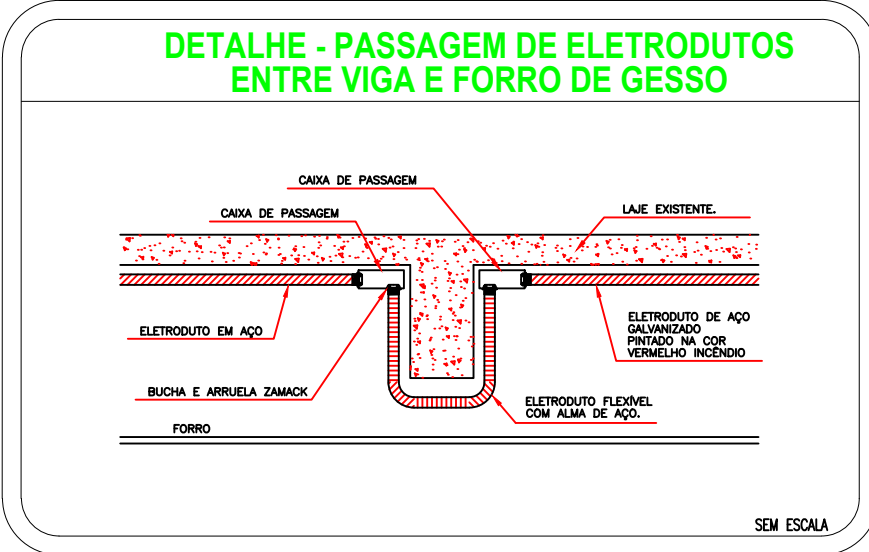
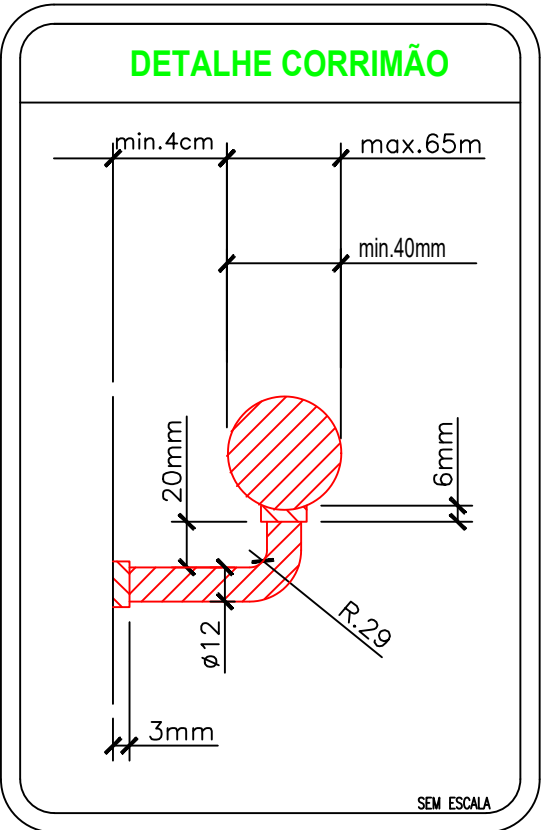
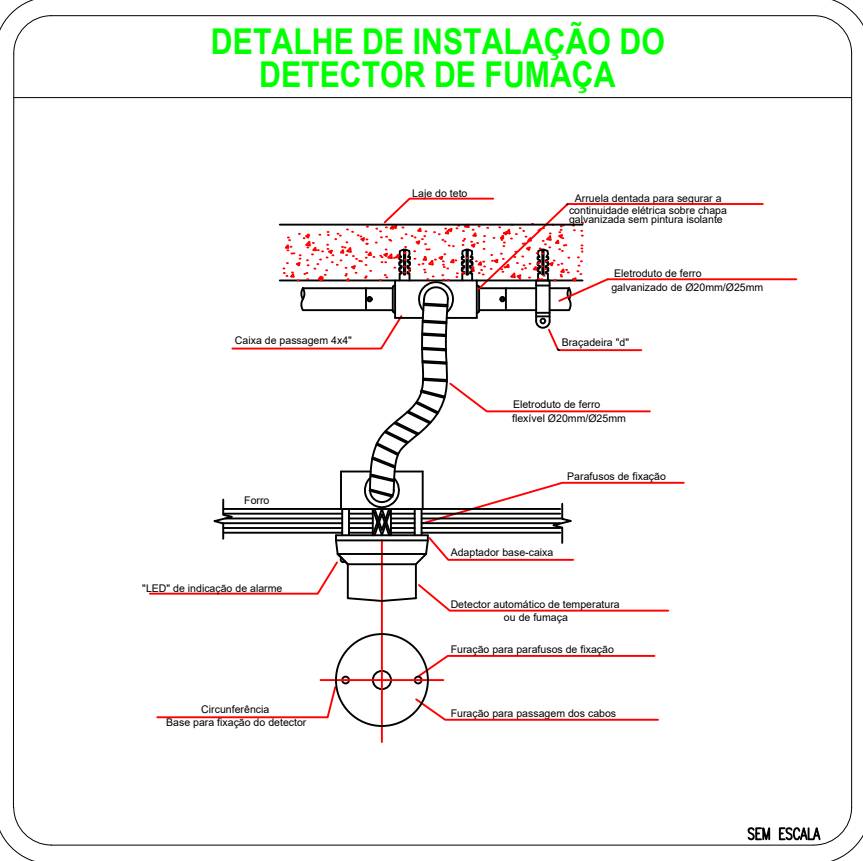
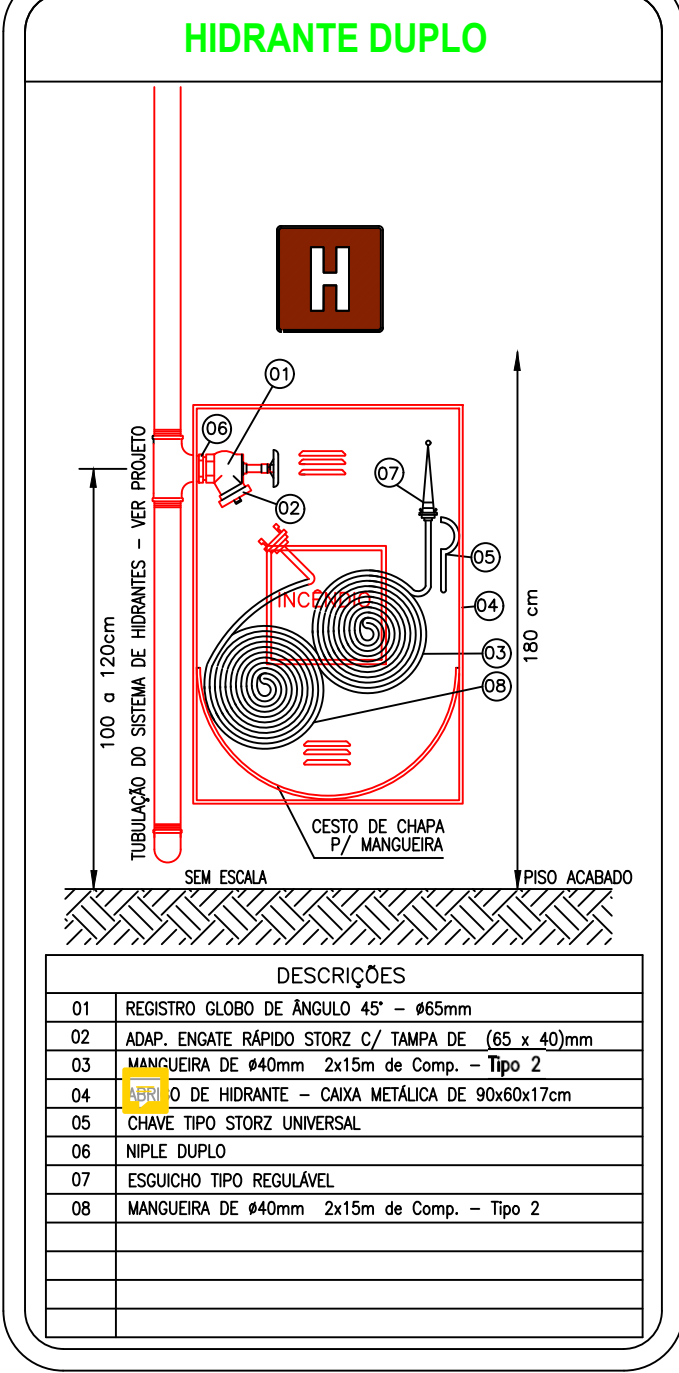


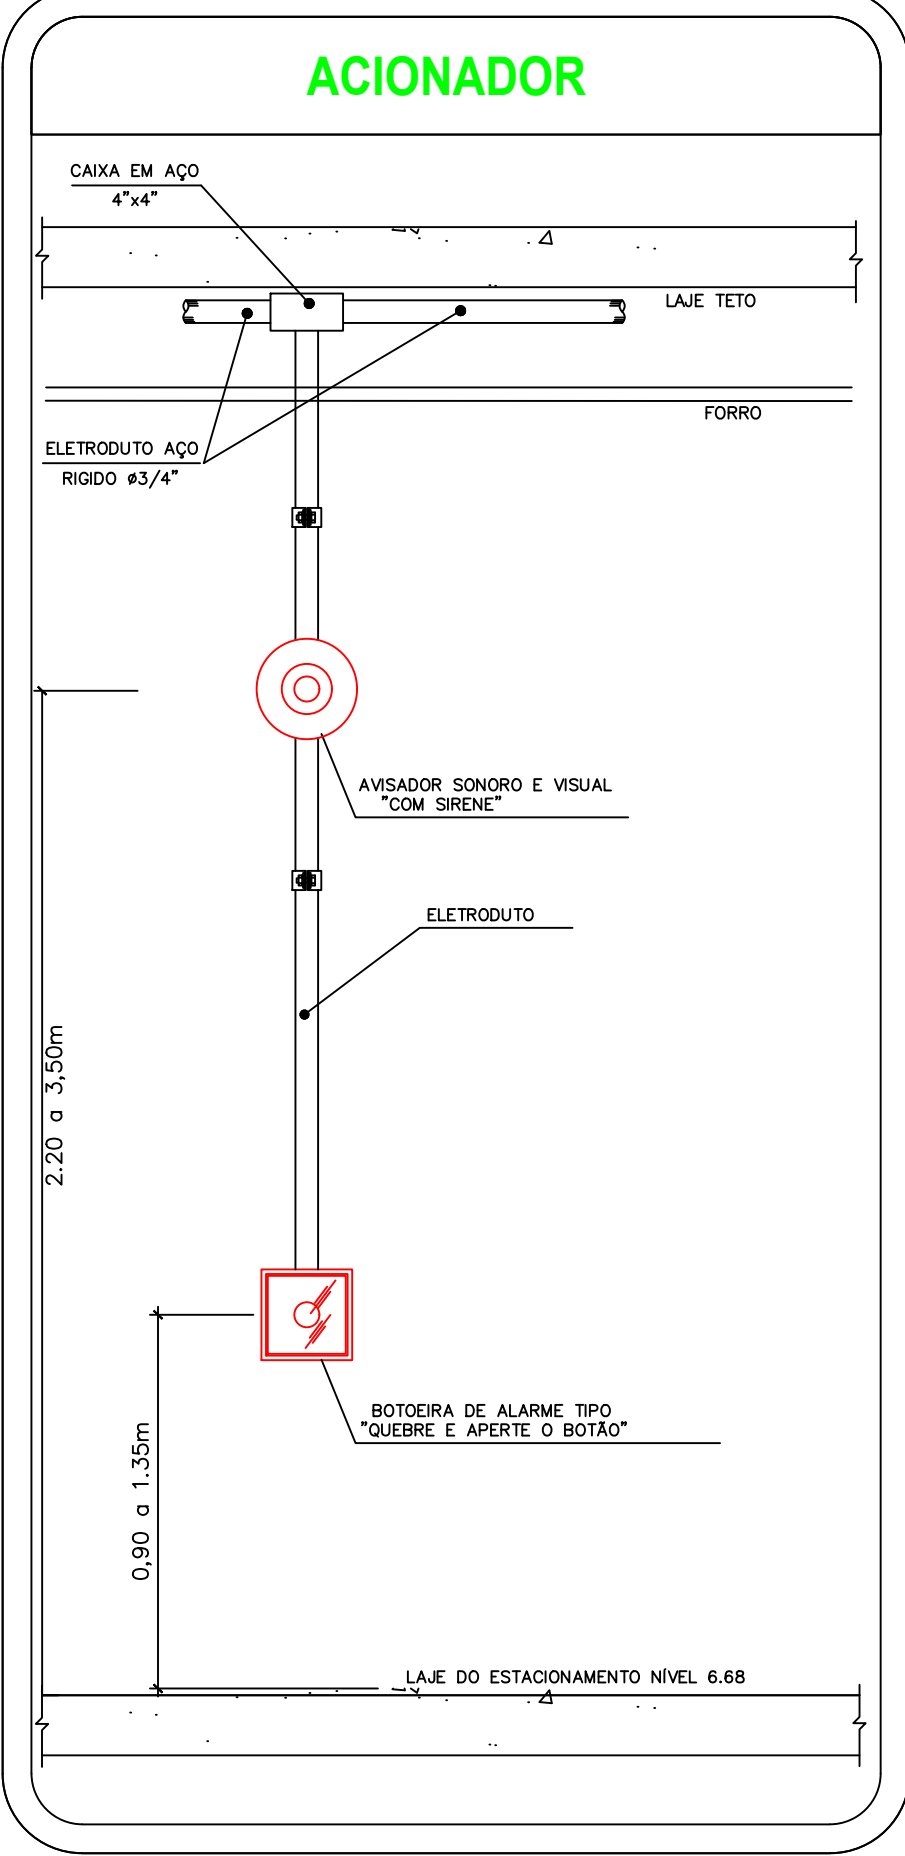

	EMISSÃO INICIAL	APN	TCSG	UNC	
REV	ASSUNTO	PROJ.	VERIF.	APROV.	DATA
 PARCERIZZI ENGENHARIA E CONSULTORIA Ana Paula Neves Engª Civil - CREA BA 435448 www.parcerizzi.com.br anapaula@parcerizzi.com.br (71) 99181-0053 PROJETO DE SEGURANÇA CONTRA INCÊNDIO DESCRIÇÃO DETALHES E TABELA CLIENTE: HOSPITAL MUNICIPAL MARIA ELOY BITENCOURT ENDEREÇO: RUA JARDIM CENTRO SOCIAL, S/N, CENTRO ITAPITANGA - BA PROPRIETÁRIO (A): HOSPITAL MUNICIPAL MARIA ELOY BITENCOURT ASS. PROPRIETÁRIO (A): ASS. PROJE  CÓDIGO DO DOCUMENTO: PPCI - HMMEB DATA: 08/11/2020 ESCALA: INDICADA COLABORAÇÃO: MATEUS V. CASAR ENG. CIVIL (77)9 9947-6906  PREFEITURA MUNICIPAL DE ITAPITANGA 06/06 R-00					