




VISTA - GRADIL PARQUE INFANTIL
ESC: 1:50

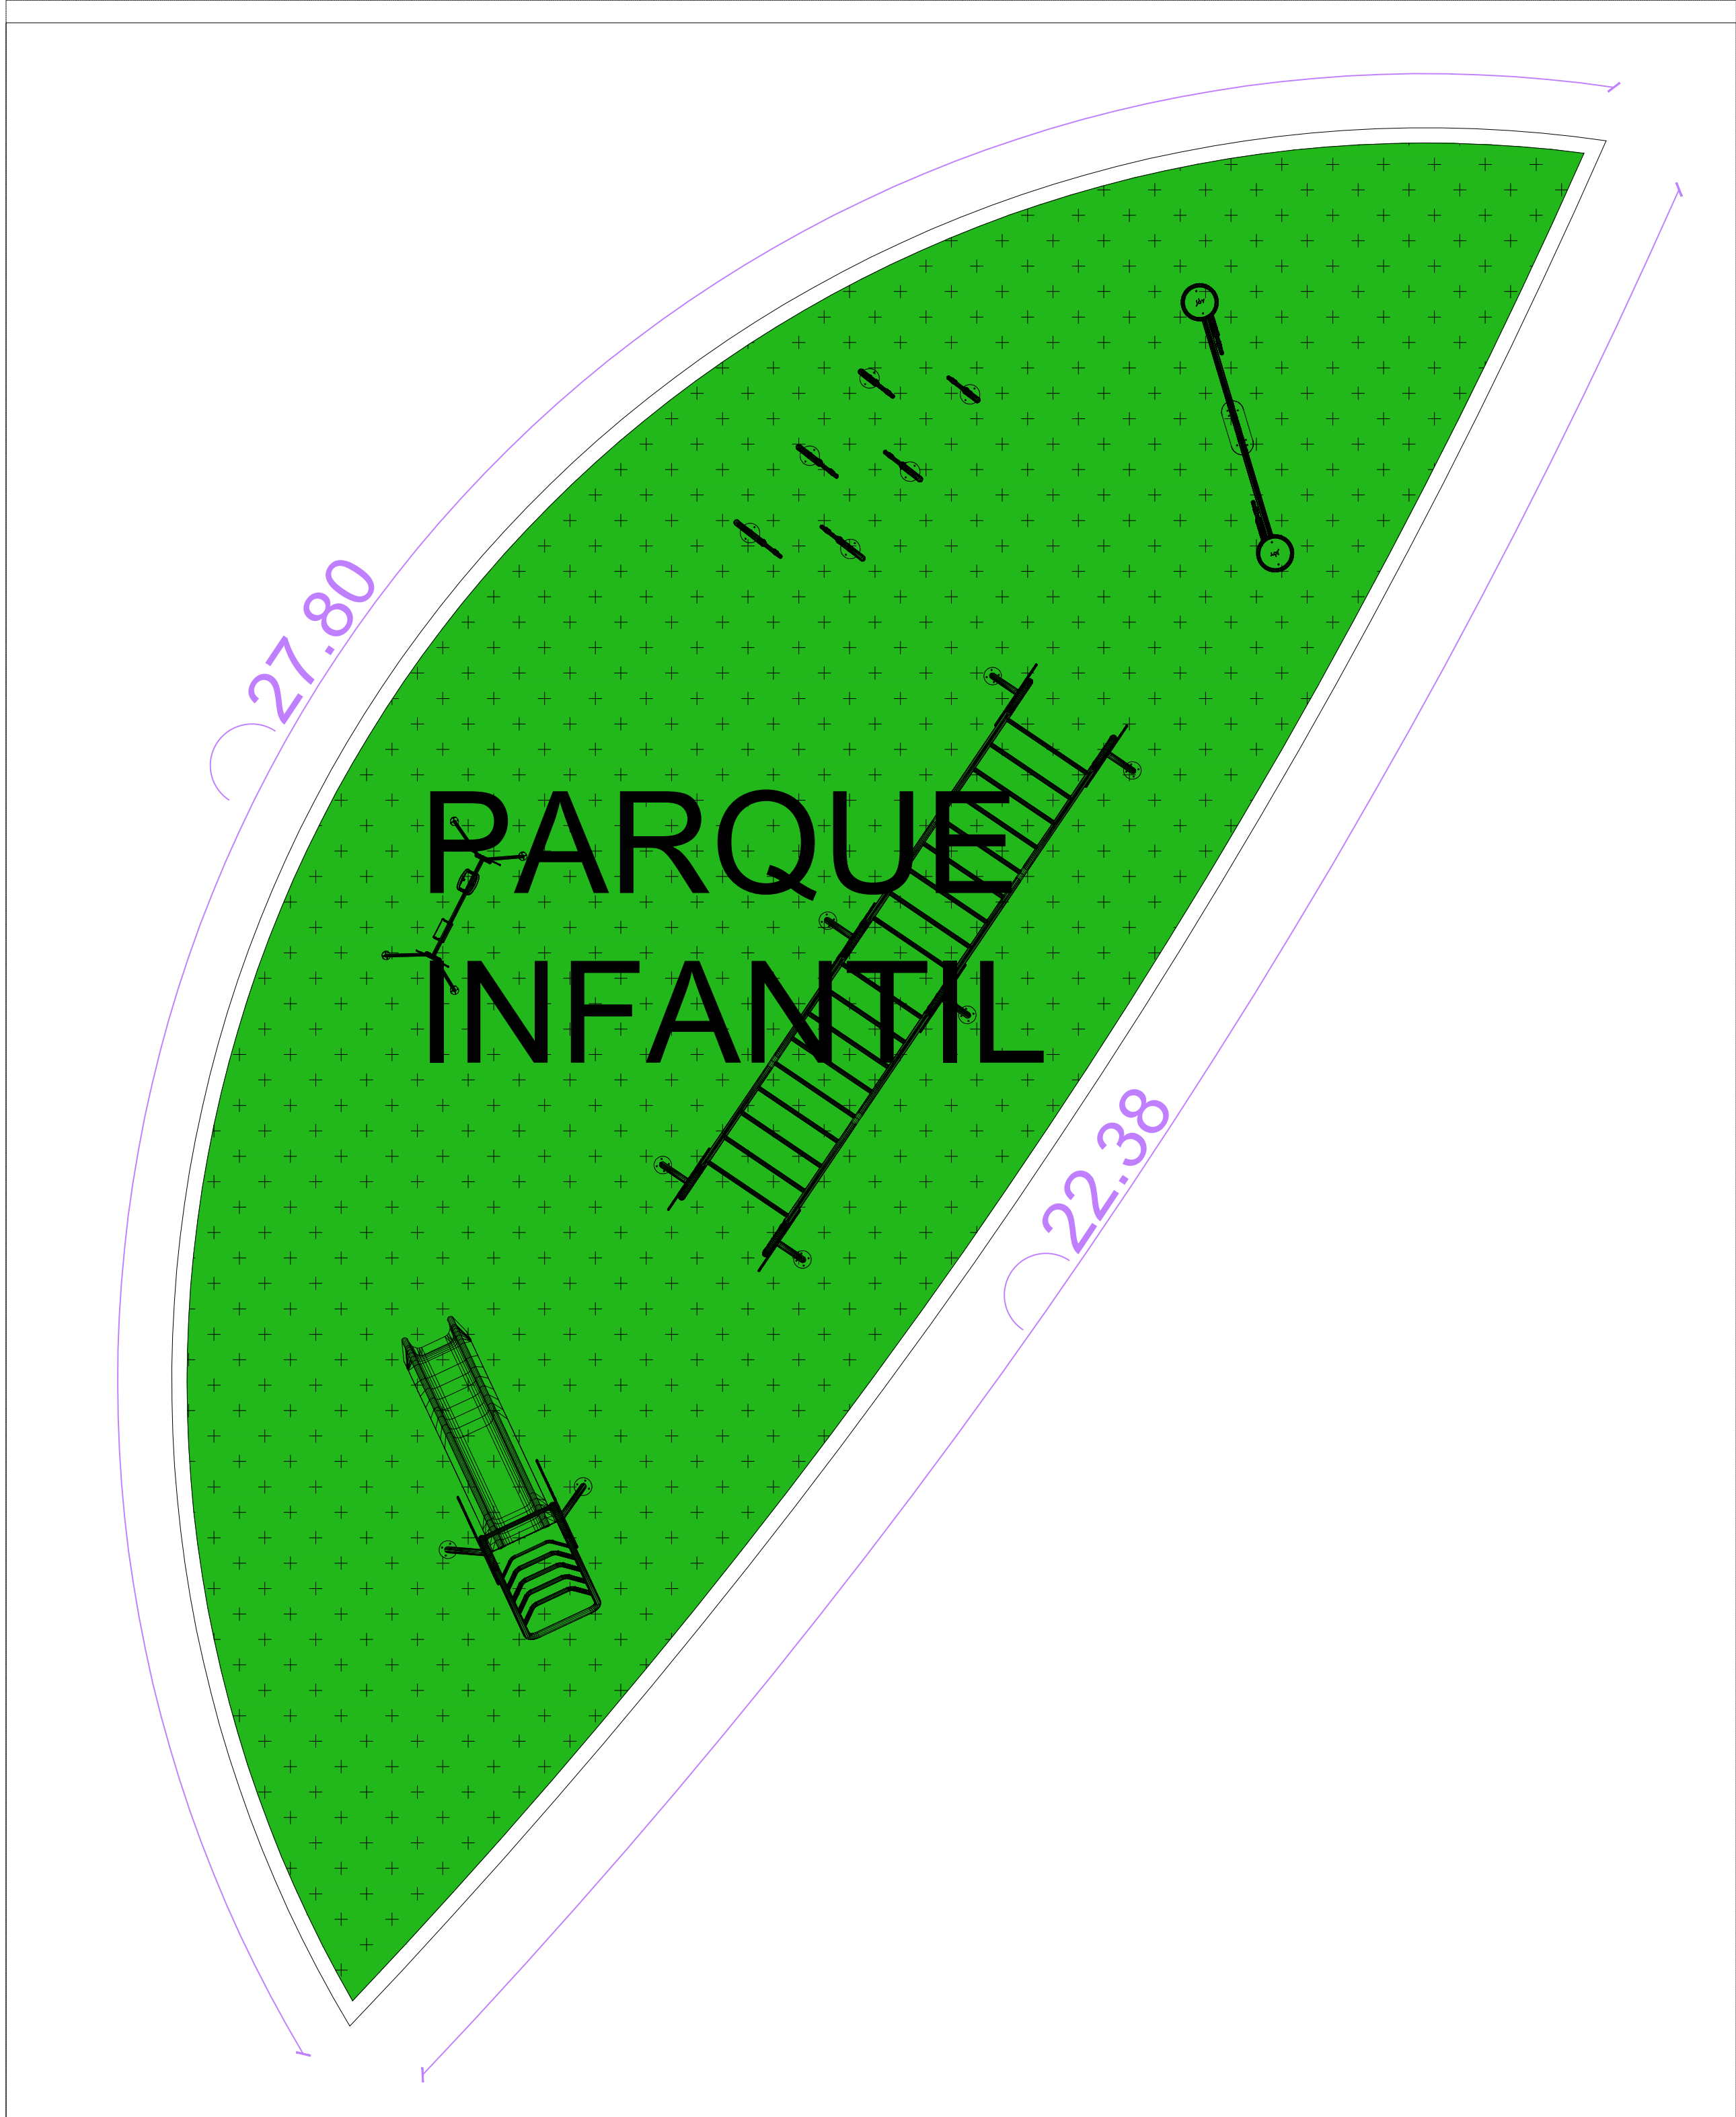

PLANTA BAIXA - GRADIL PARQUE INFANTIL
ESC: 1:50

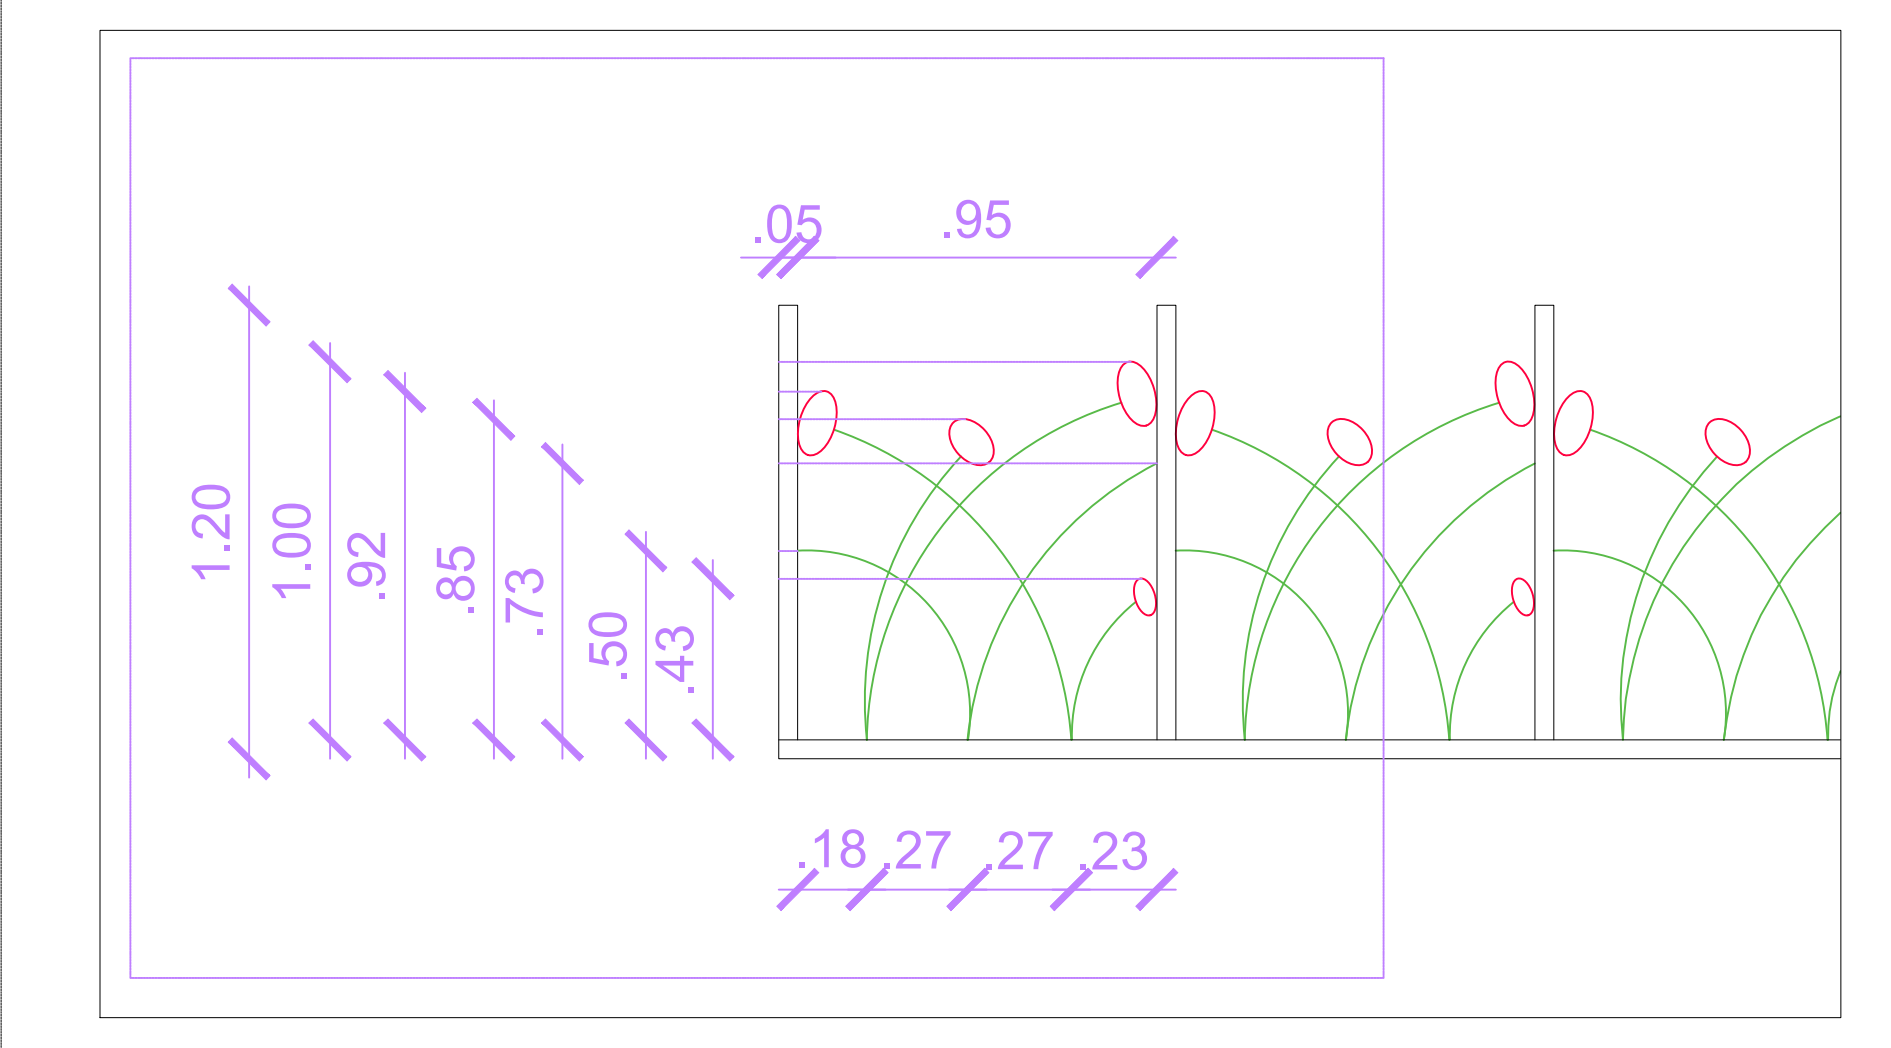

DETALHE GRADIL
ESC: 1:20

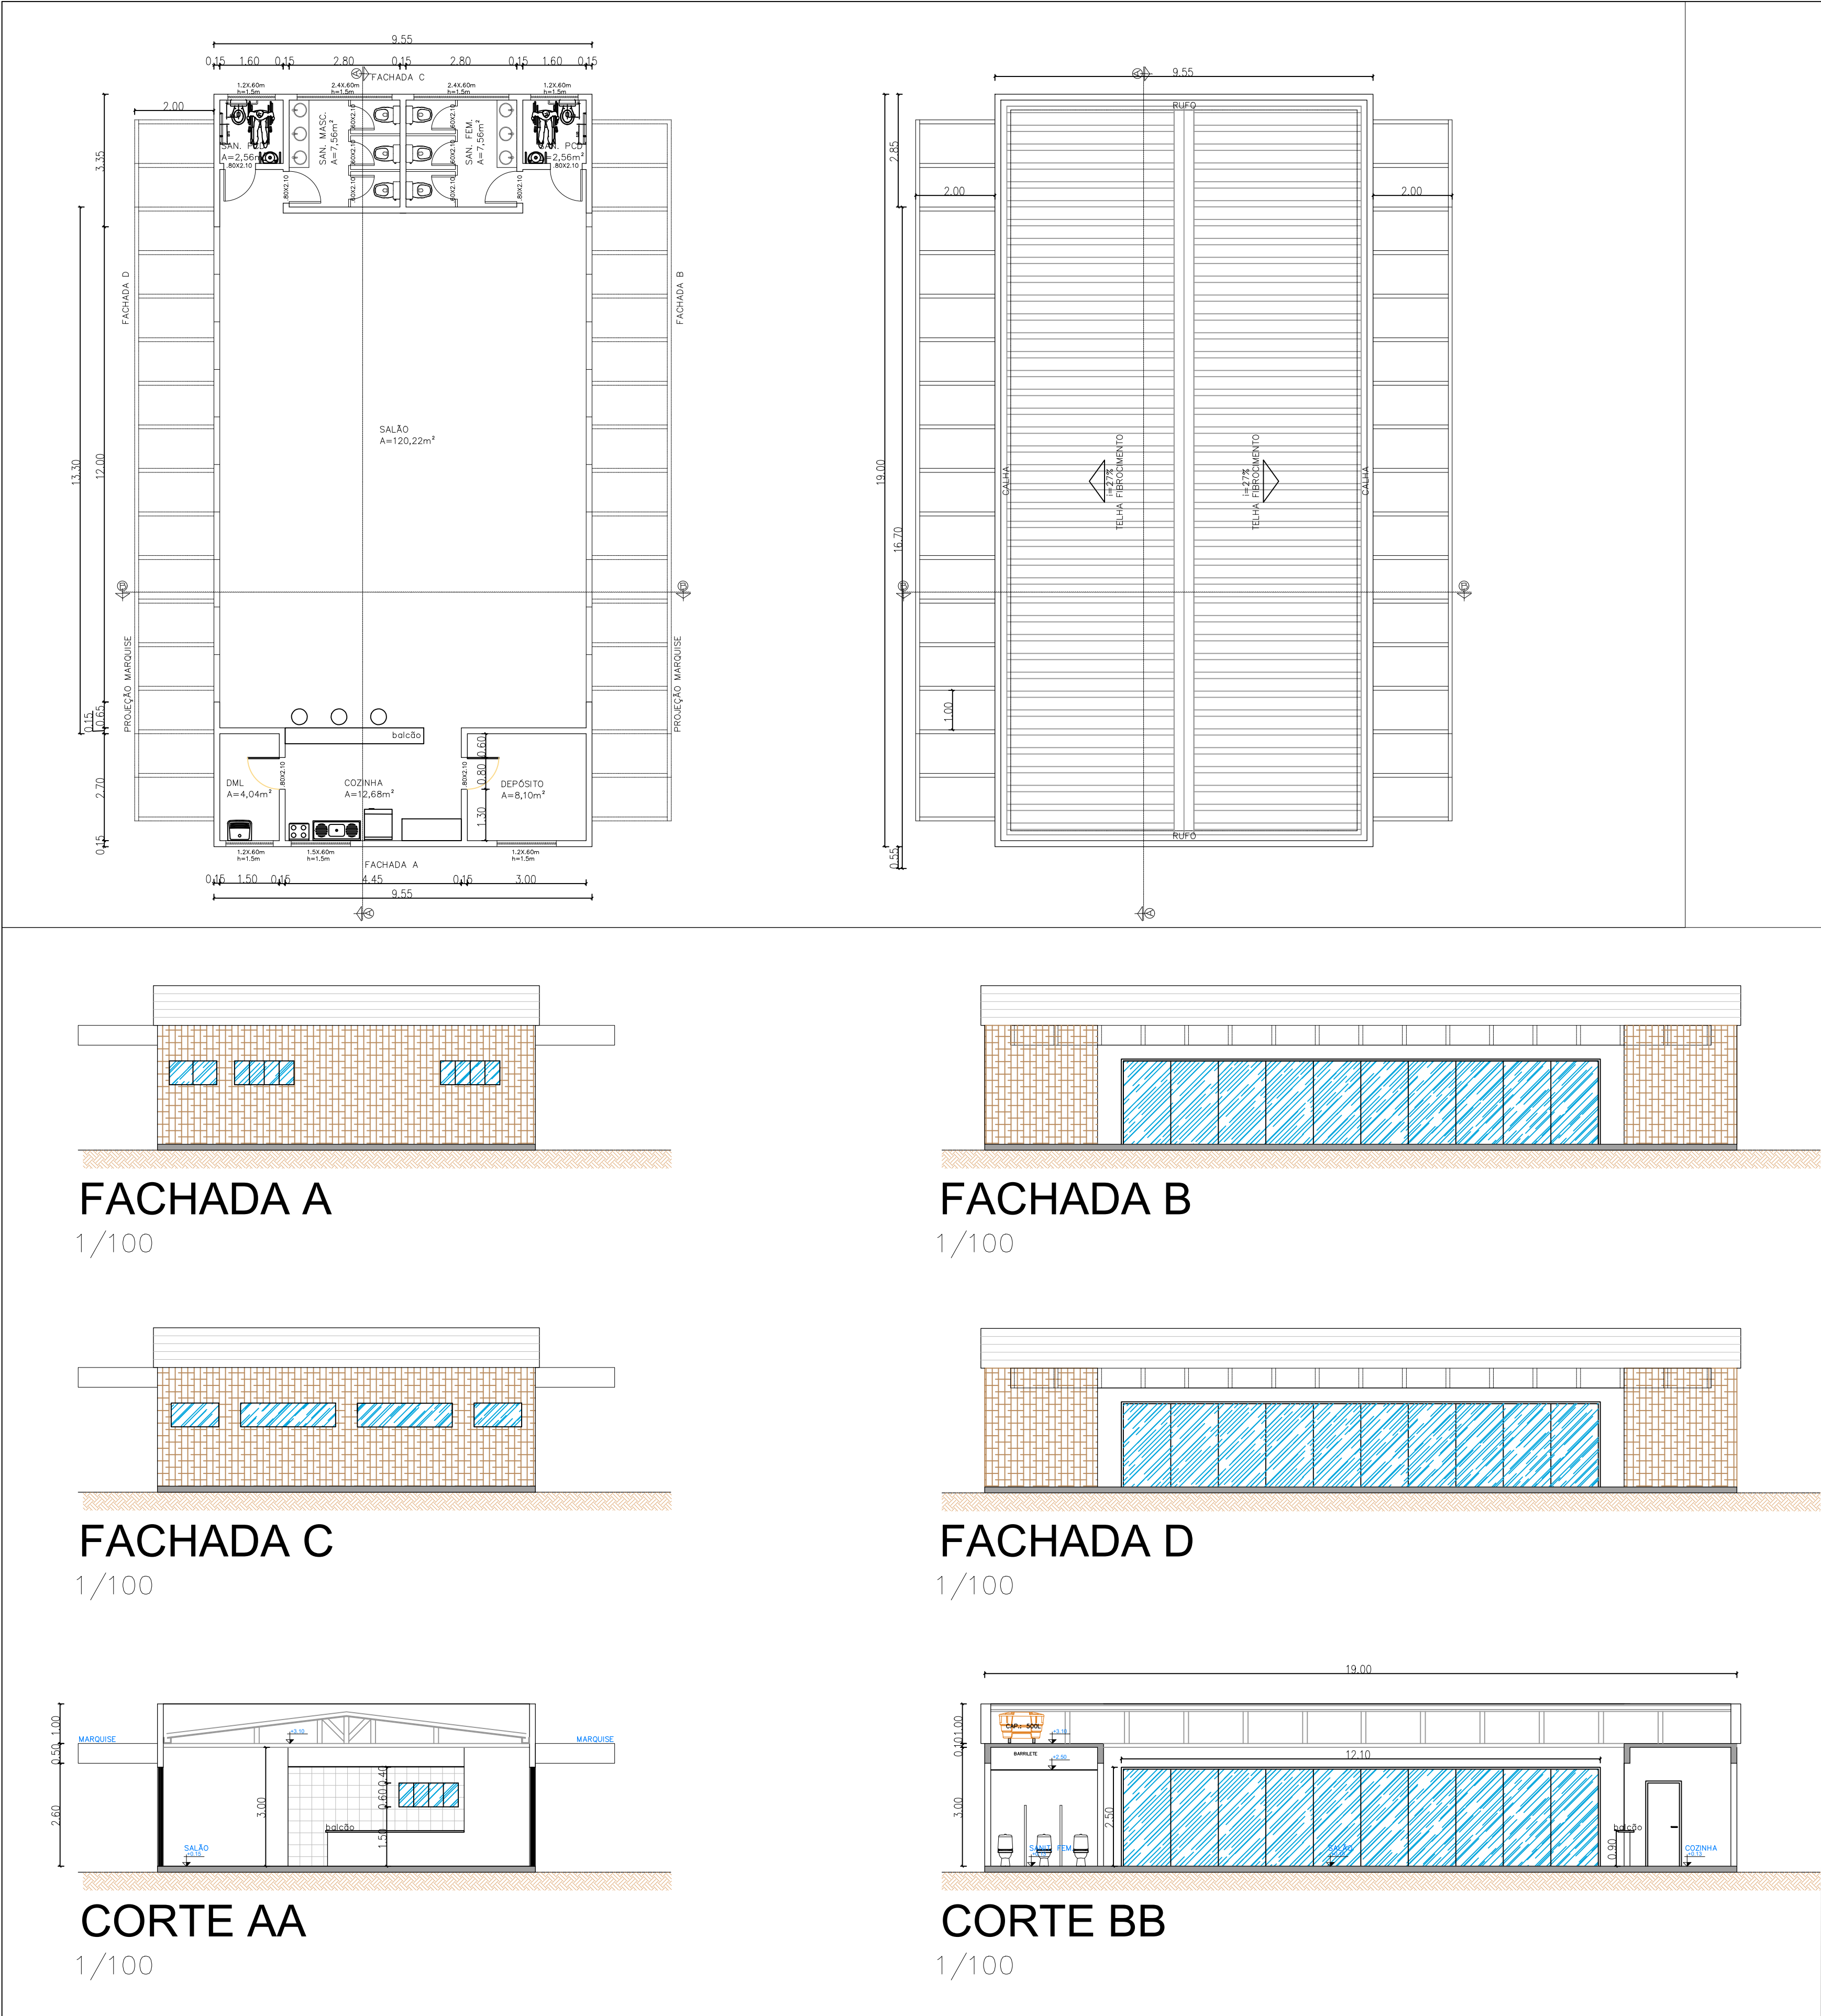

FACHADA A
1/100

FACHADA B
1/100


FACHADA C
1/100

FACHADA D
1/100

CORTE AA
1/100

CORTE BB
1/100

DETALHE SALÃO DE EVENTOS
ESC: 1:20

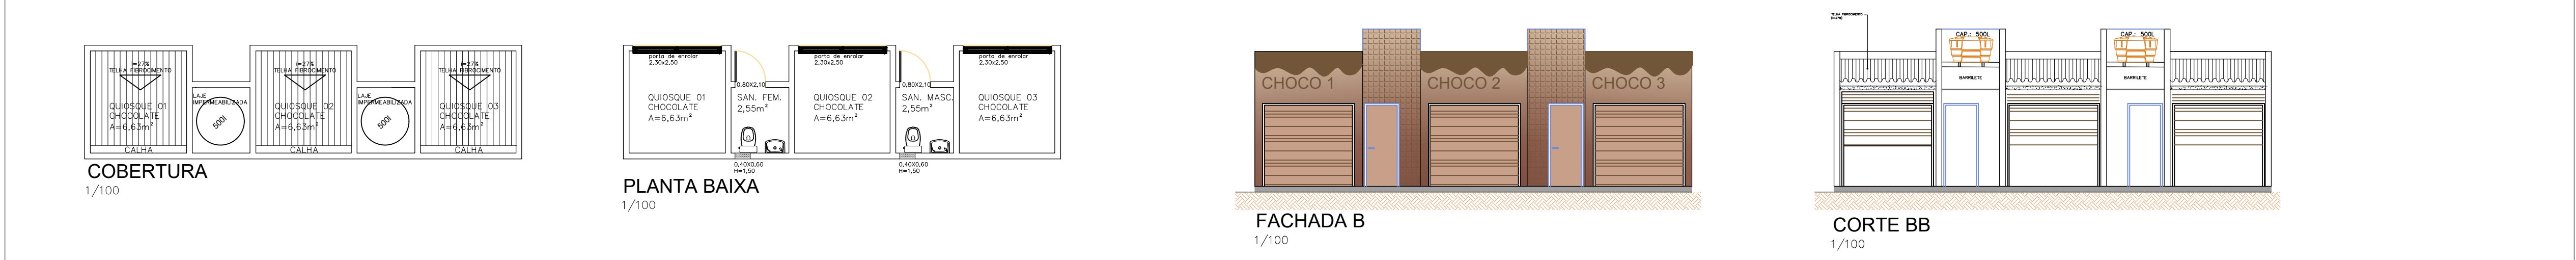


COBERTURA
1/100

PLANTA BAIXA
1/100

FACHADA B
1/100

CORTE BB
1/100

DETALHE QUIOSQUE CHOCOLATE
ESC: 1:20

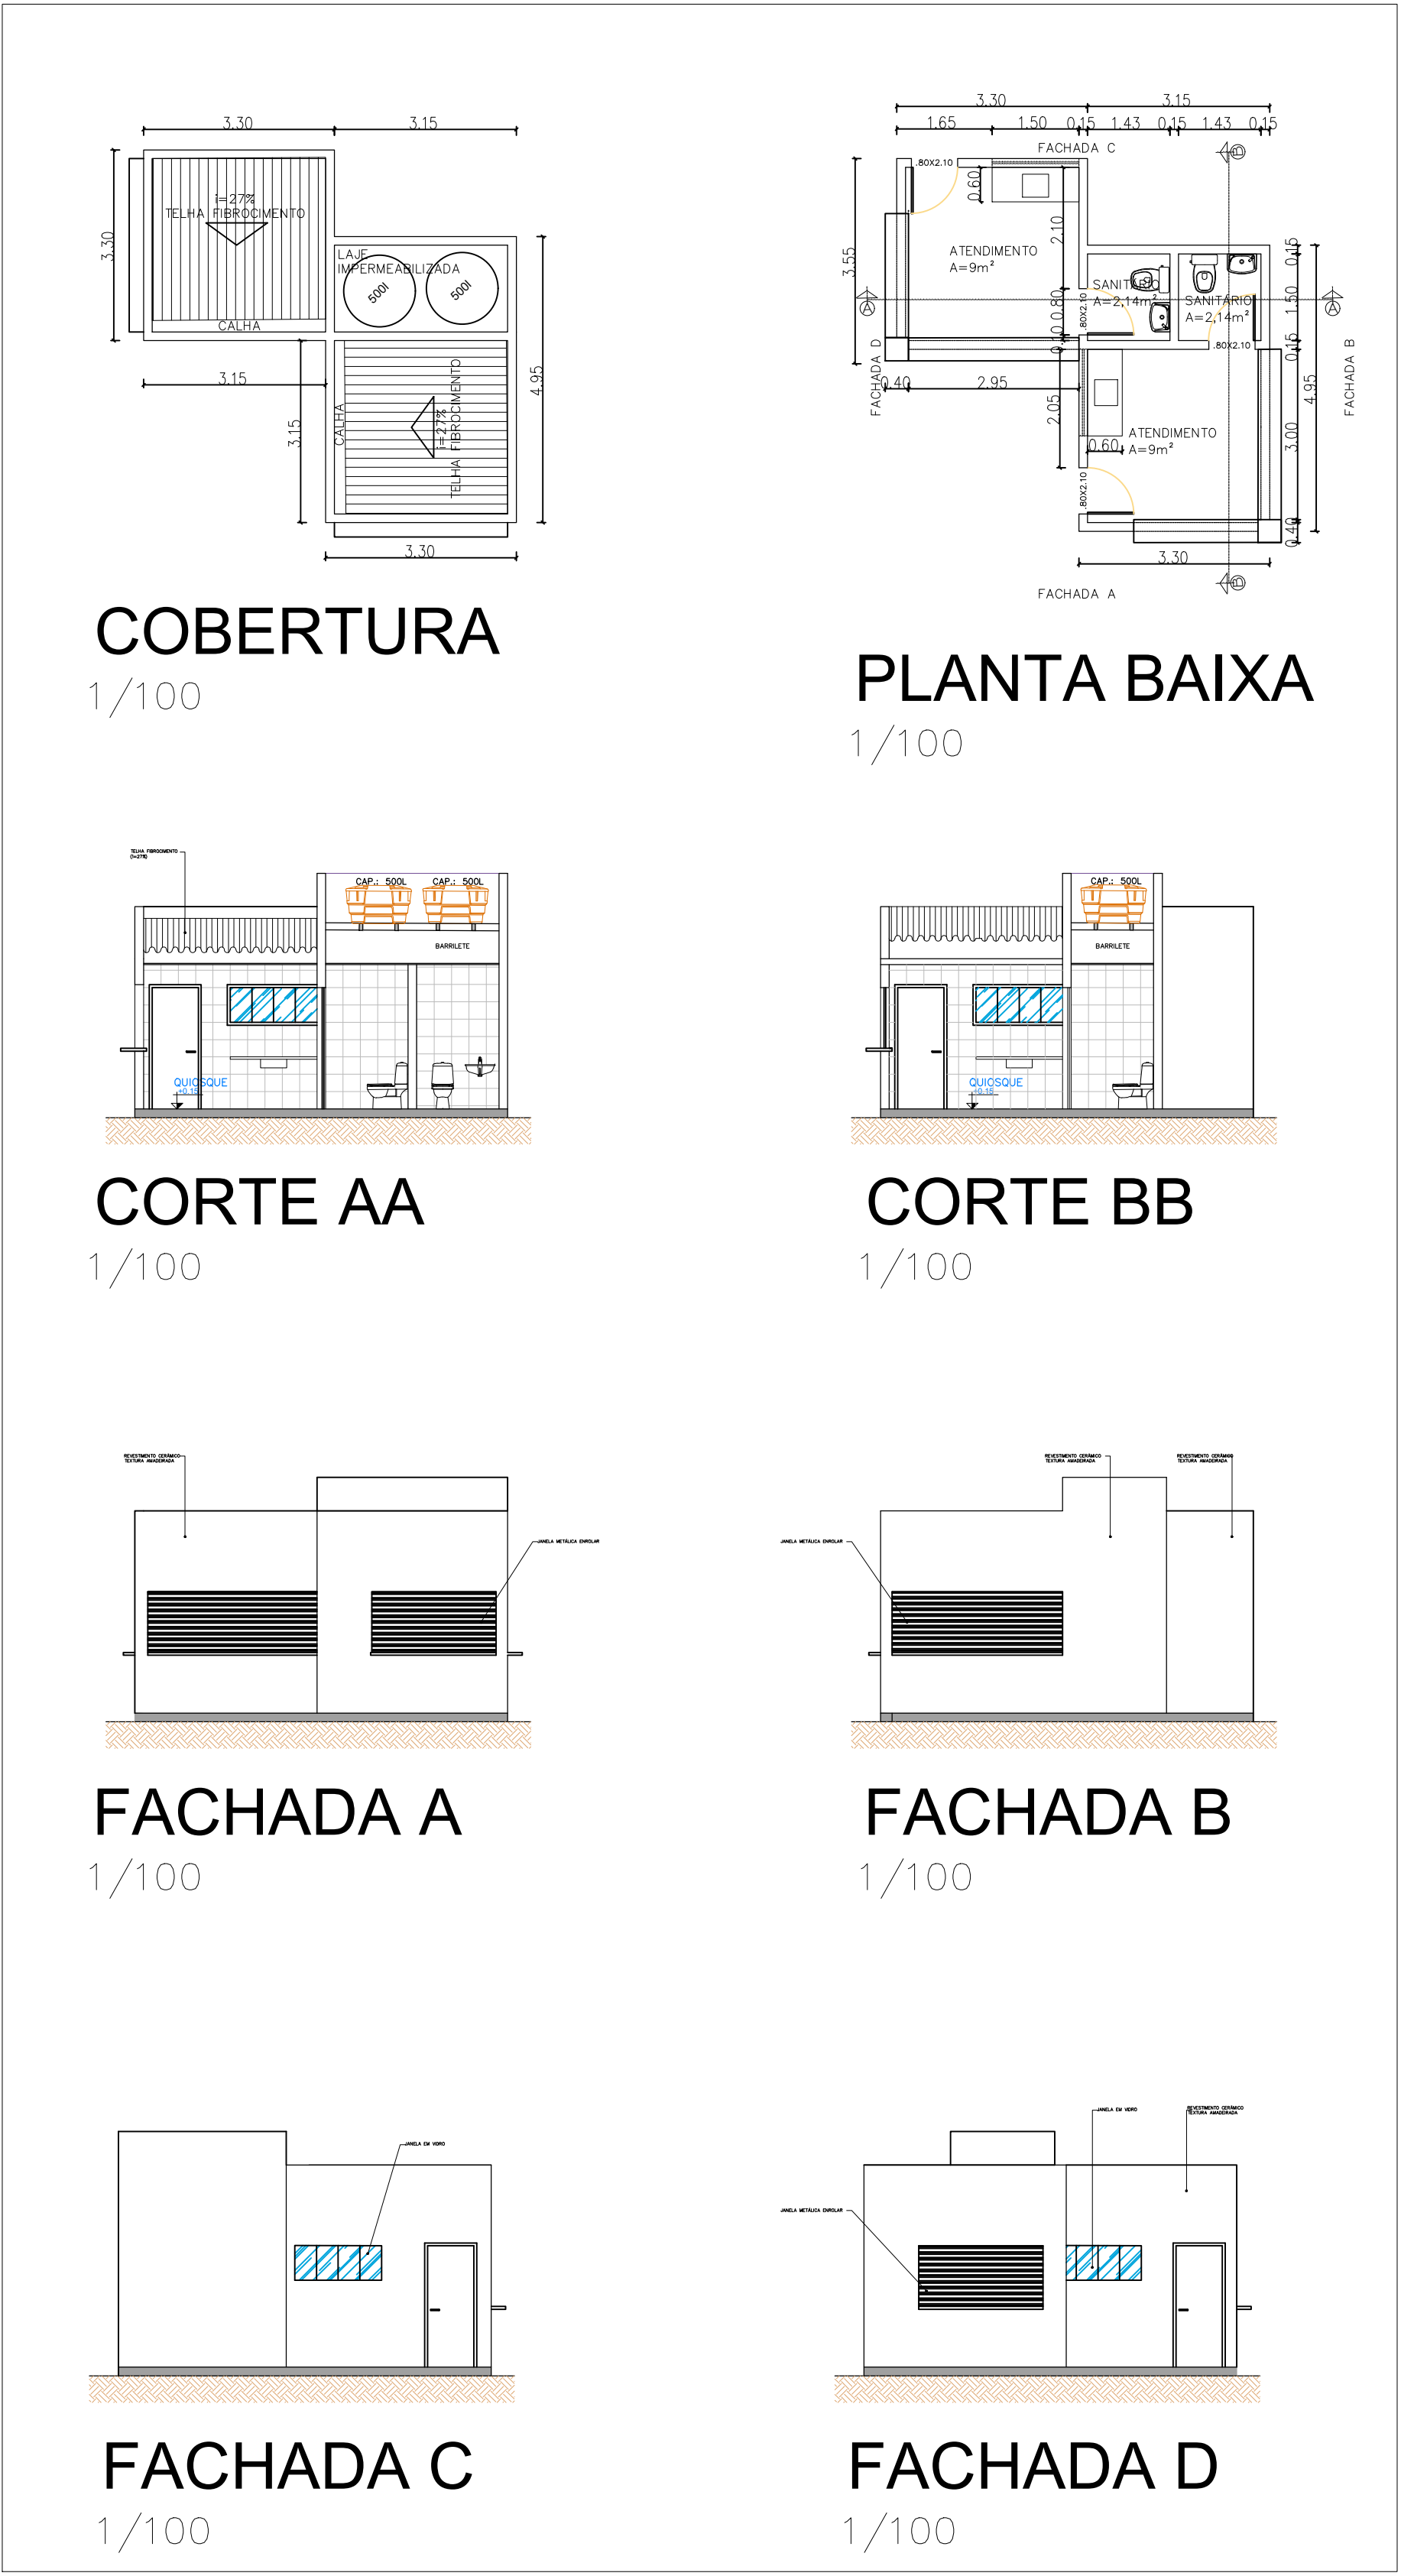

COBERTURA
1/100

PLANTA BAIXA
1/100

CORTE AA
1/100

CORTE BB
1/100

FACHADA A
1/100

FACHADA B
1/100

FACHADA C
1/100

FACHADA D
1/100

DETALHE QUIOSQUE
ESC: 1:20

REVITALIZAÇÃO DA PRAÇA LAURA CONCEIÇÃO			
AV. NAÇÕES UNIDAS - CENTRO, ITABUNA - BA			
DETALHES GERAIS			
PROPRIETÁRIO:	AUTOR DO PROJETO:		
	TÁMILA VÉRAS CAU ABRIGOS		
PREFEITURA MUNICIPAL DE ITABUNA SECRETARIA DE INFRAESTRUTURA E URBANISMO	PREFEITURA MUNICIPAL DE ITABUNA SECRETARIA DE INFRAESTRUTURA E URBANISMO		
RESPONSÁVEL TÉCNICO/OBRA		RESERVADO	
LOCALIZAÇÃO			
DATA	FEV/2026	ESCALA	1/150
		FOLHA	10/14