



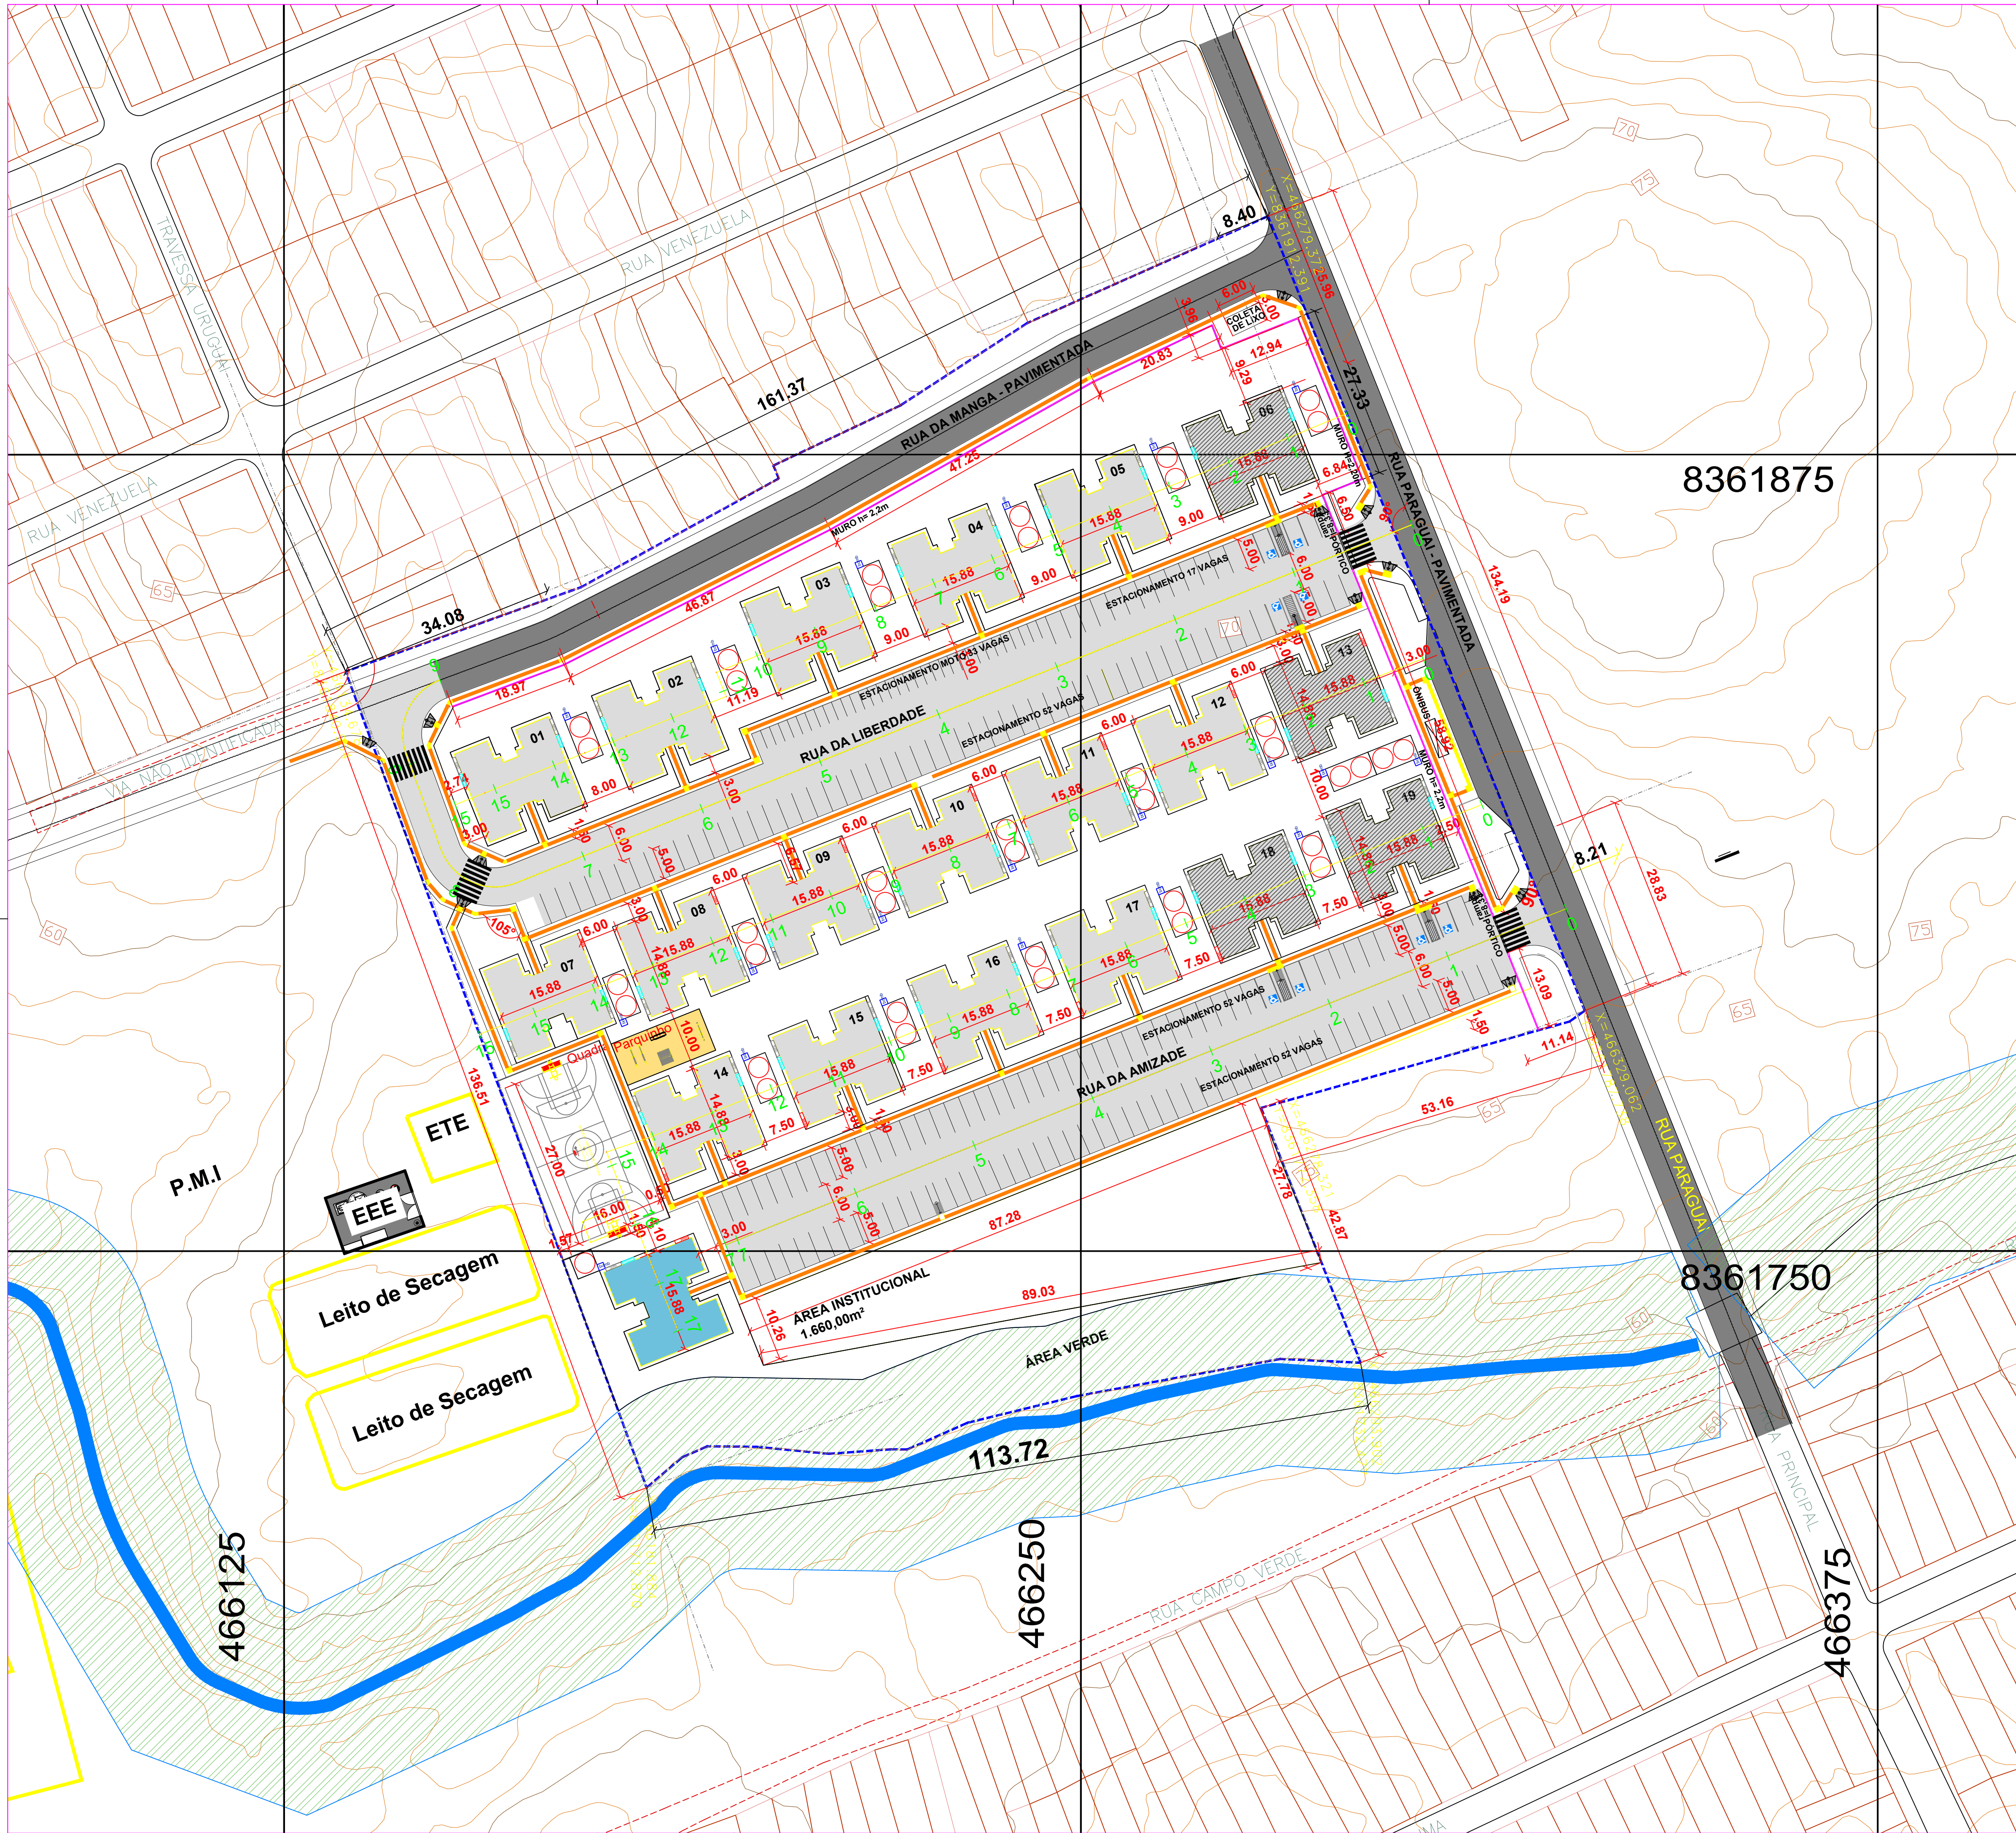


SIMBOLOGIA

- VIA PROJETADA
- VIA EXISTENTE


DETALHE - SEÇÃO TRANSVERSAL

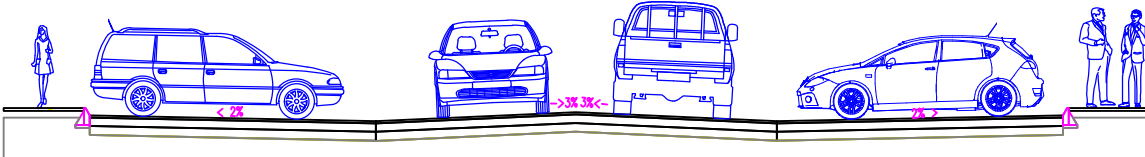

TIPO 1

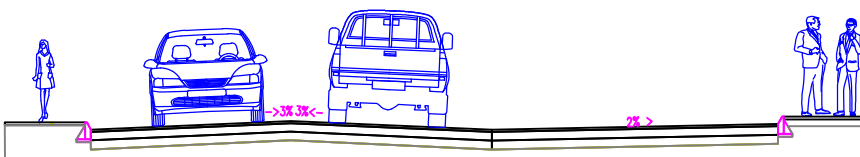

TIPO 2

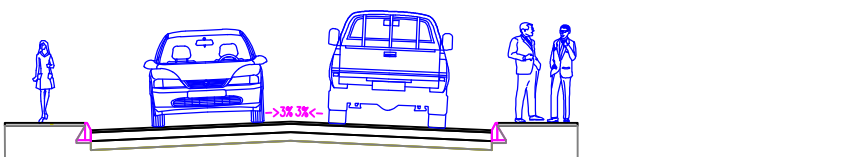

TIPO 3

LOTEAMENTO VIDA MELHOR I

RUA PARAGUAI (R. PRINCIPAL), BAIRRO SINVAL PALMEIRA, ITABUNA - BA
PAVIMENTAÇÃO - PLANTA TÉCNICA

PROPRIETÁRIO:



PREFEITURA MUNICIPAL DE ITABUNA

SECRETARIA DE INFRAESTRUTURA E URBANISMO - SIURB
SECRETARIA MUNICIPAL DE SEGURANÇA E ORDEM PÚBLICA/DEFESA CIVIL

LOCALIZAÇÃO

AUTOR DO PROJETO:


PREFEITURA MUNICIPAL DE ITABUNA
SECRETARIA DE INFRAESTRUTURA E URBANISMO

RESPONSÁVEL TÉCNICO/OBRA:



CARLOS YURI BANDEIRA DE OLIVEIRA
CREA-BA 51538027-0

RESERVADO

Perfil Longitudinal Rua da Liberdade
CORTE 01

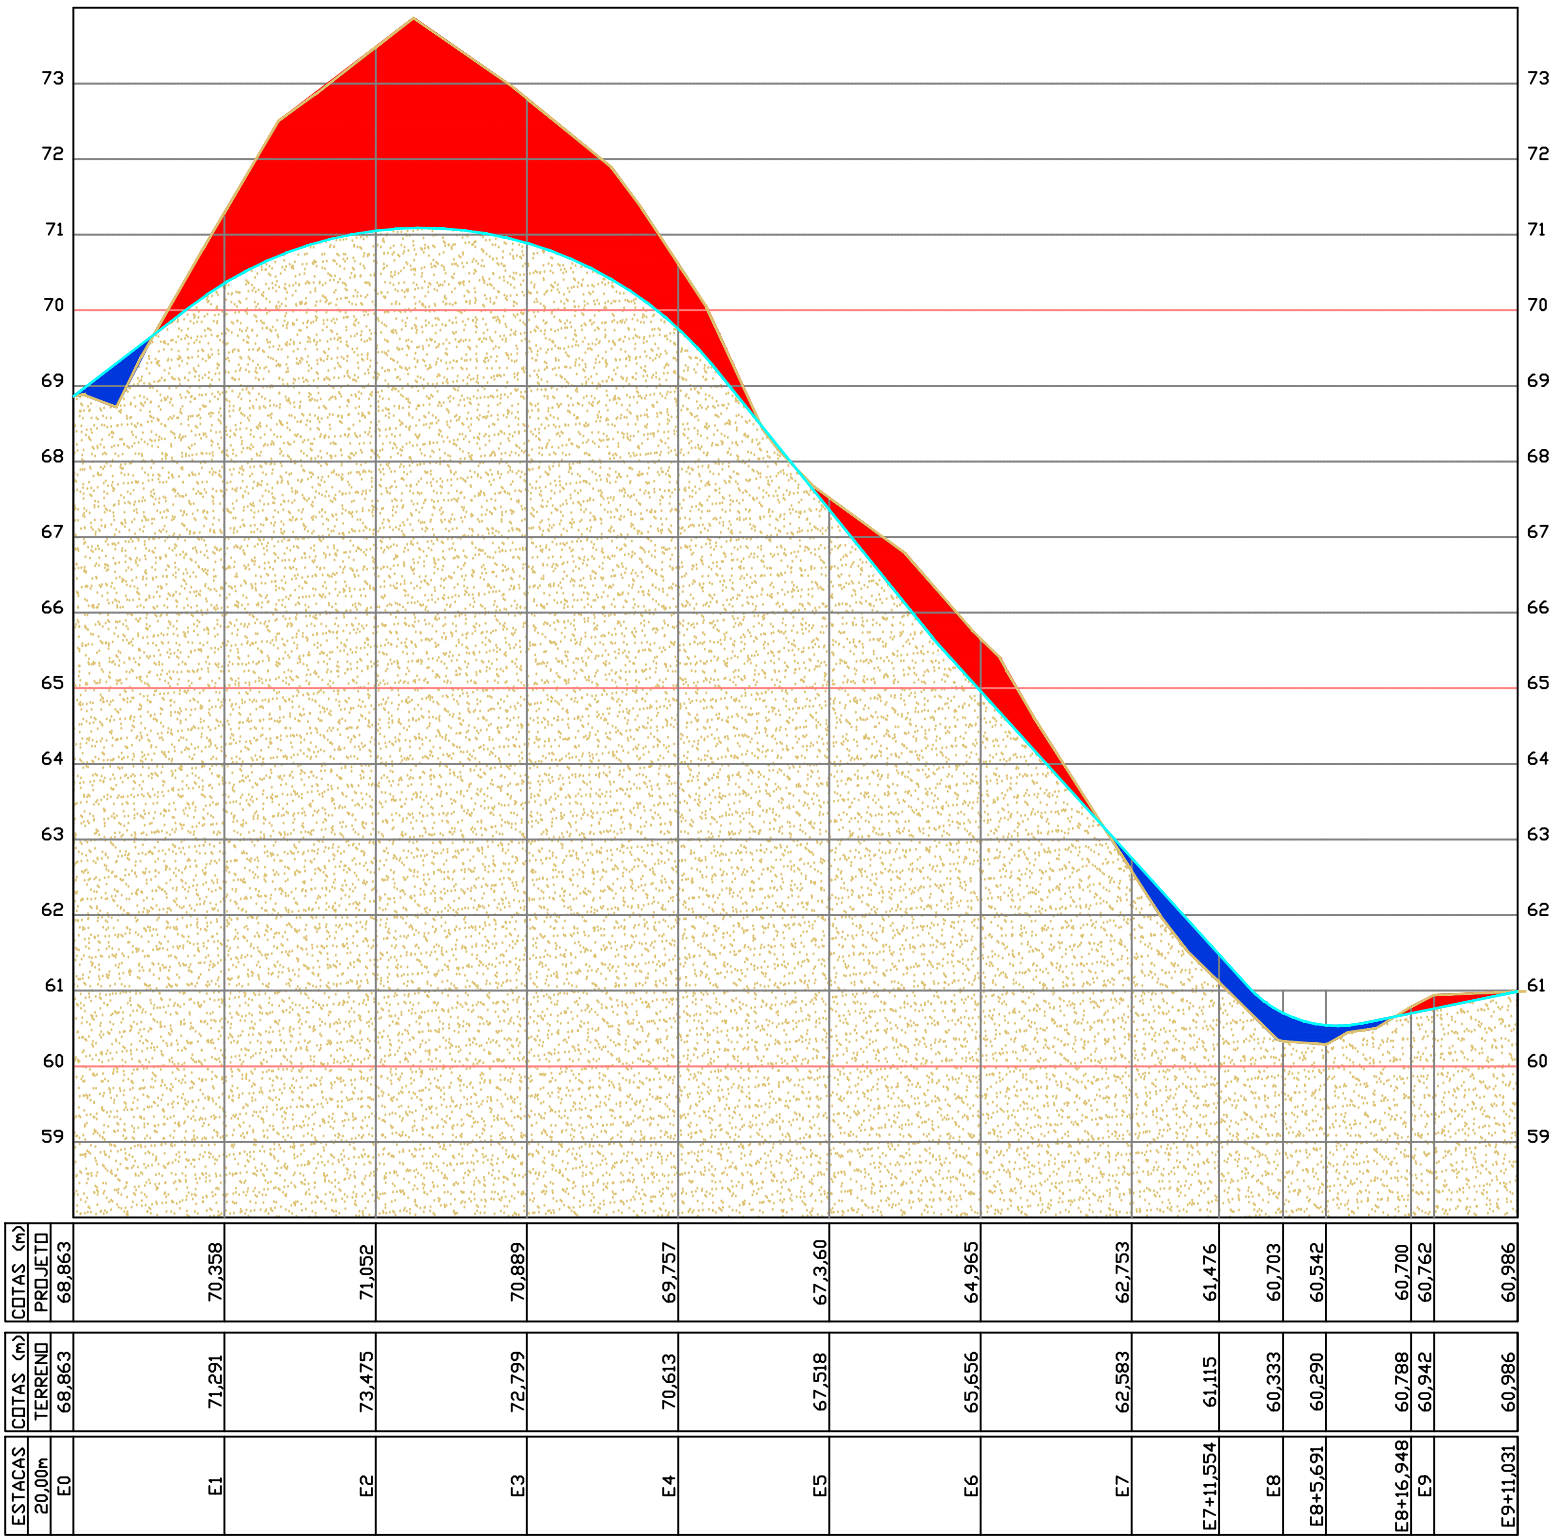

Perfil Longitudinal Rua da Amizade
CORTE 02

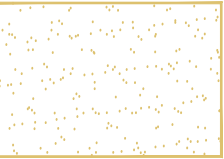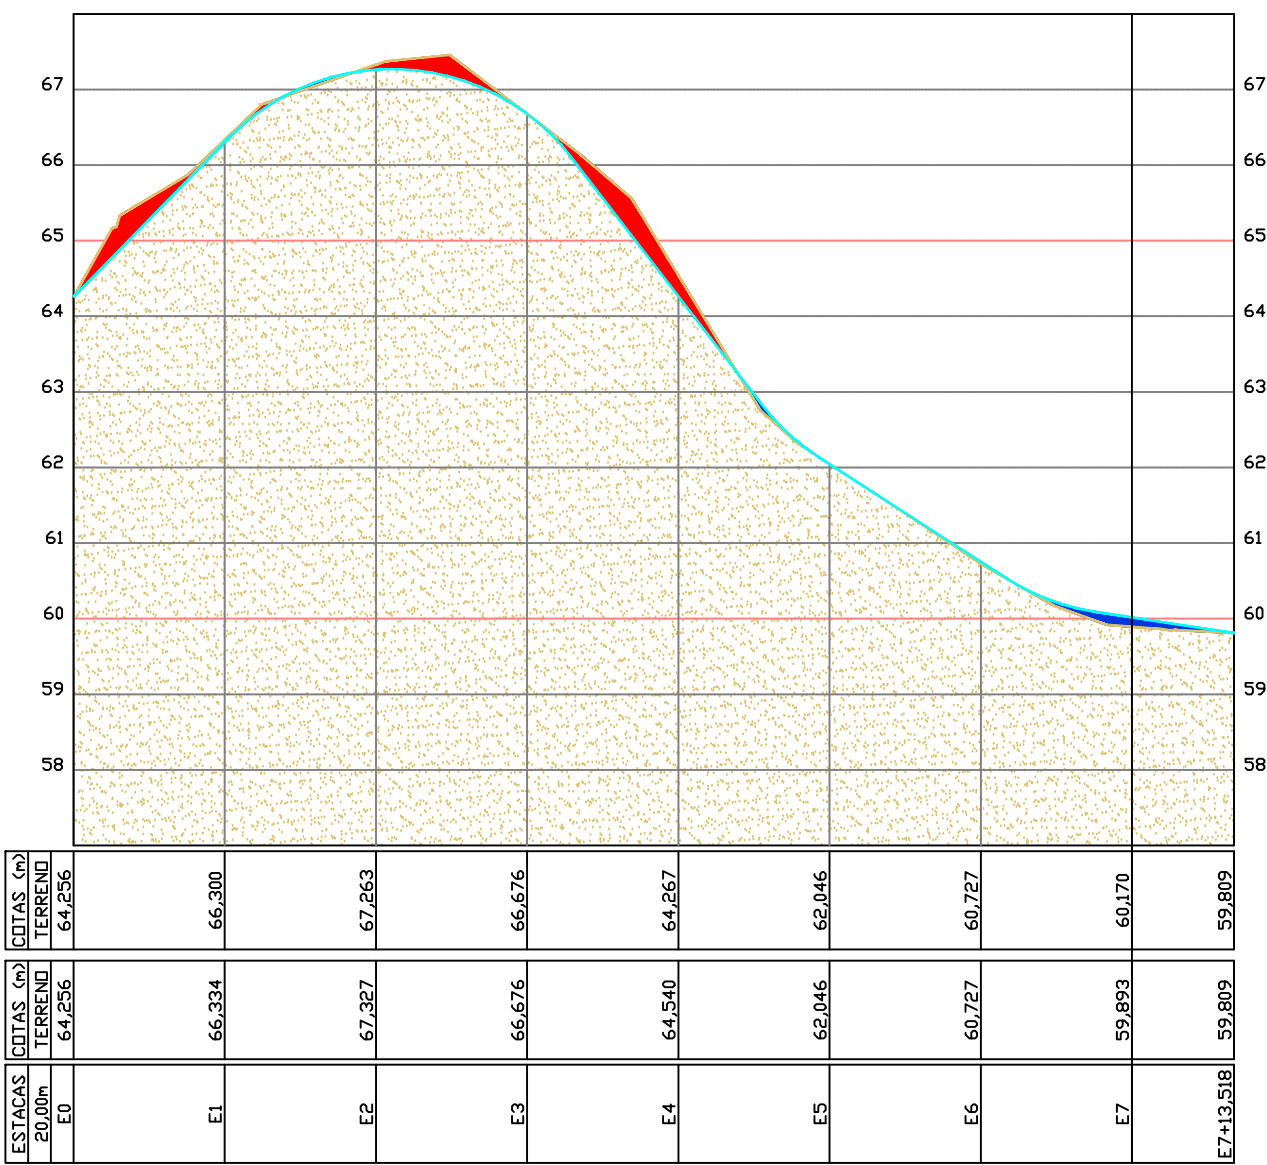

TERRENO



PROJETO



CORTE



ATERRO

LOTEAMENTO VIDA MELHOR I

RUA PARAGUAI (R. PRINCIPAL), BAIRRO SINVAL PALMEIRA, ITABUNA - BA

PAVIMENTAÇÃO - PERFS E GRADES

PROPRIETÁRIO:



PREFEITURA MUNICIPAL DE ITABUNA

SECRETARIA DE INFRAESTRUTURA E URBANISMO - SIURB
SECRETARIA MUNICIPAL DE SEGURANÇA E ORDEM PÚBLICA/DEFESA CIVIL

LOCALIZAÇÃO


AUTOR DO PROJETO:

PREFEITURA MUNICIPAL DE ITABUNA
SECRETARIA DE INFRAESTRUTURA E URBANISMO

RESPONSÁVEL TÉCNICO/OBRA:


CARLOS YURI BANDEIRA DE OLIVEIRA
CREA-BA 51538027-0

RESERVADO

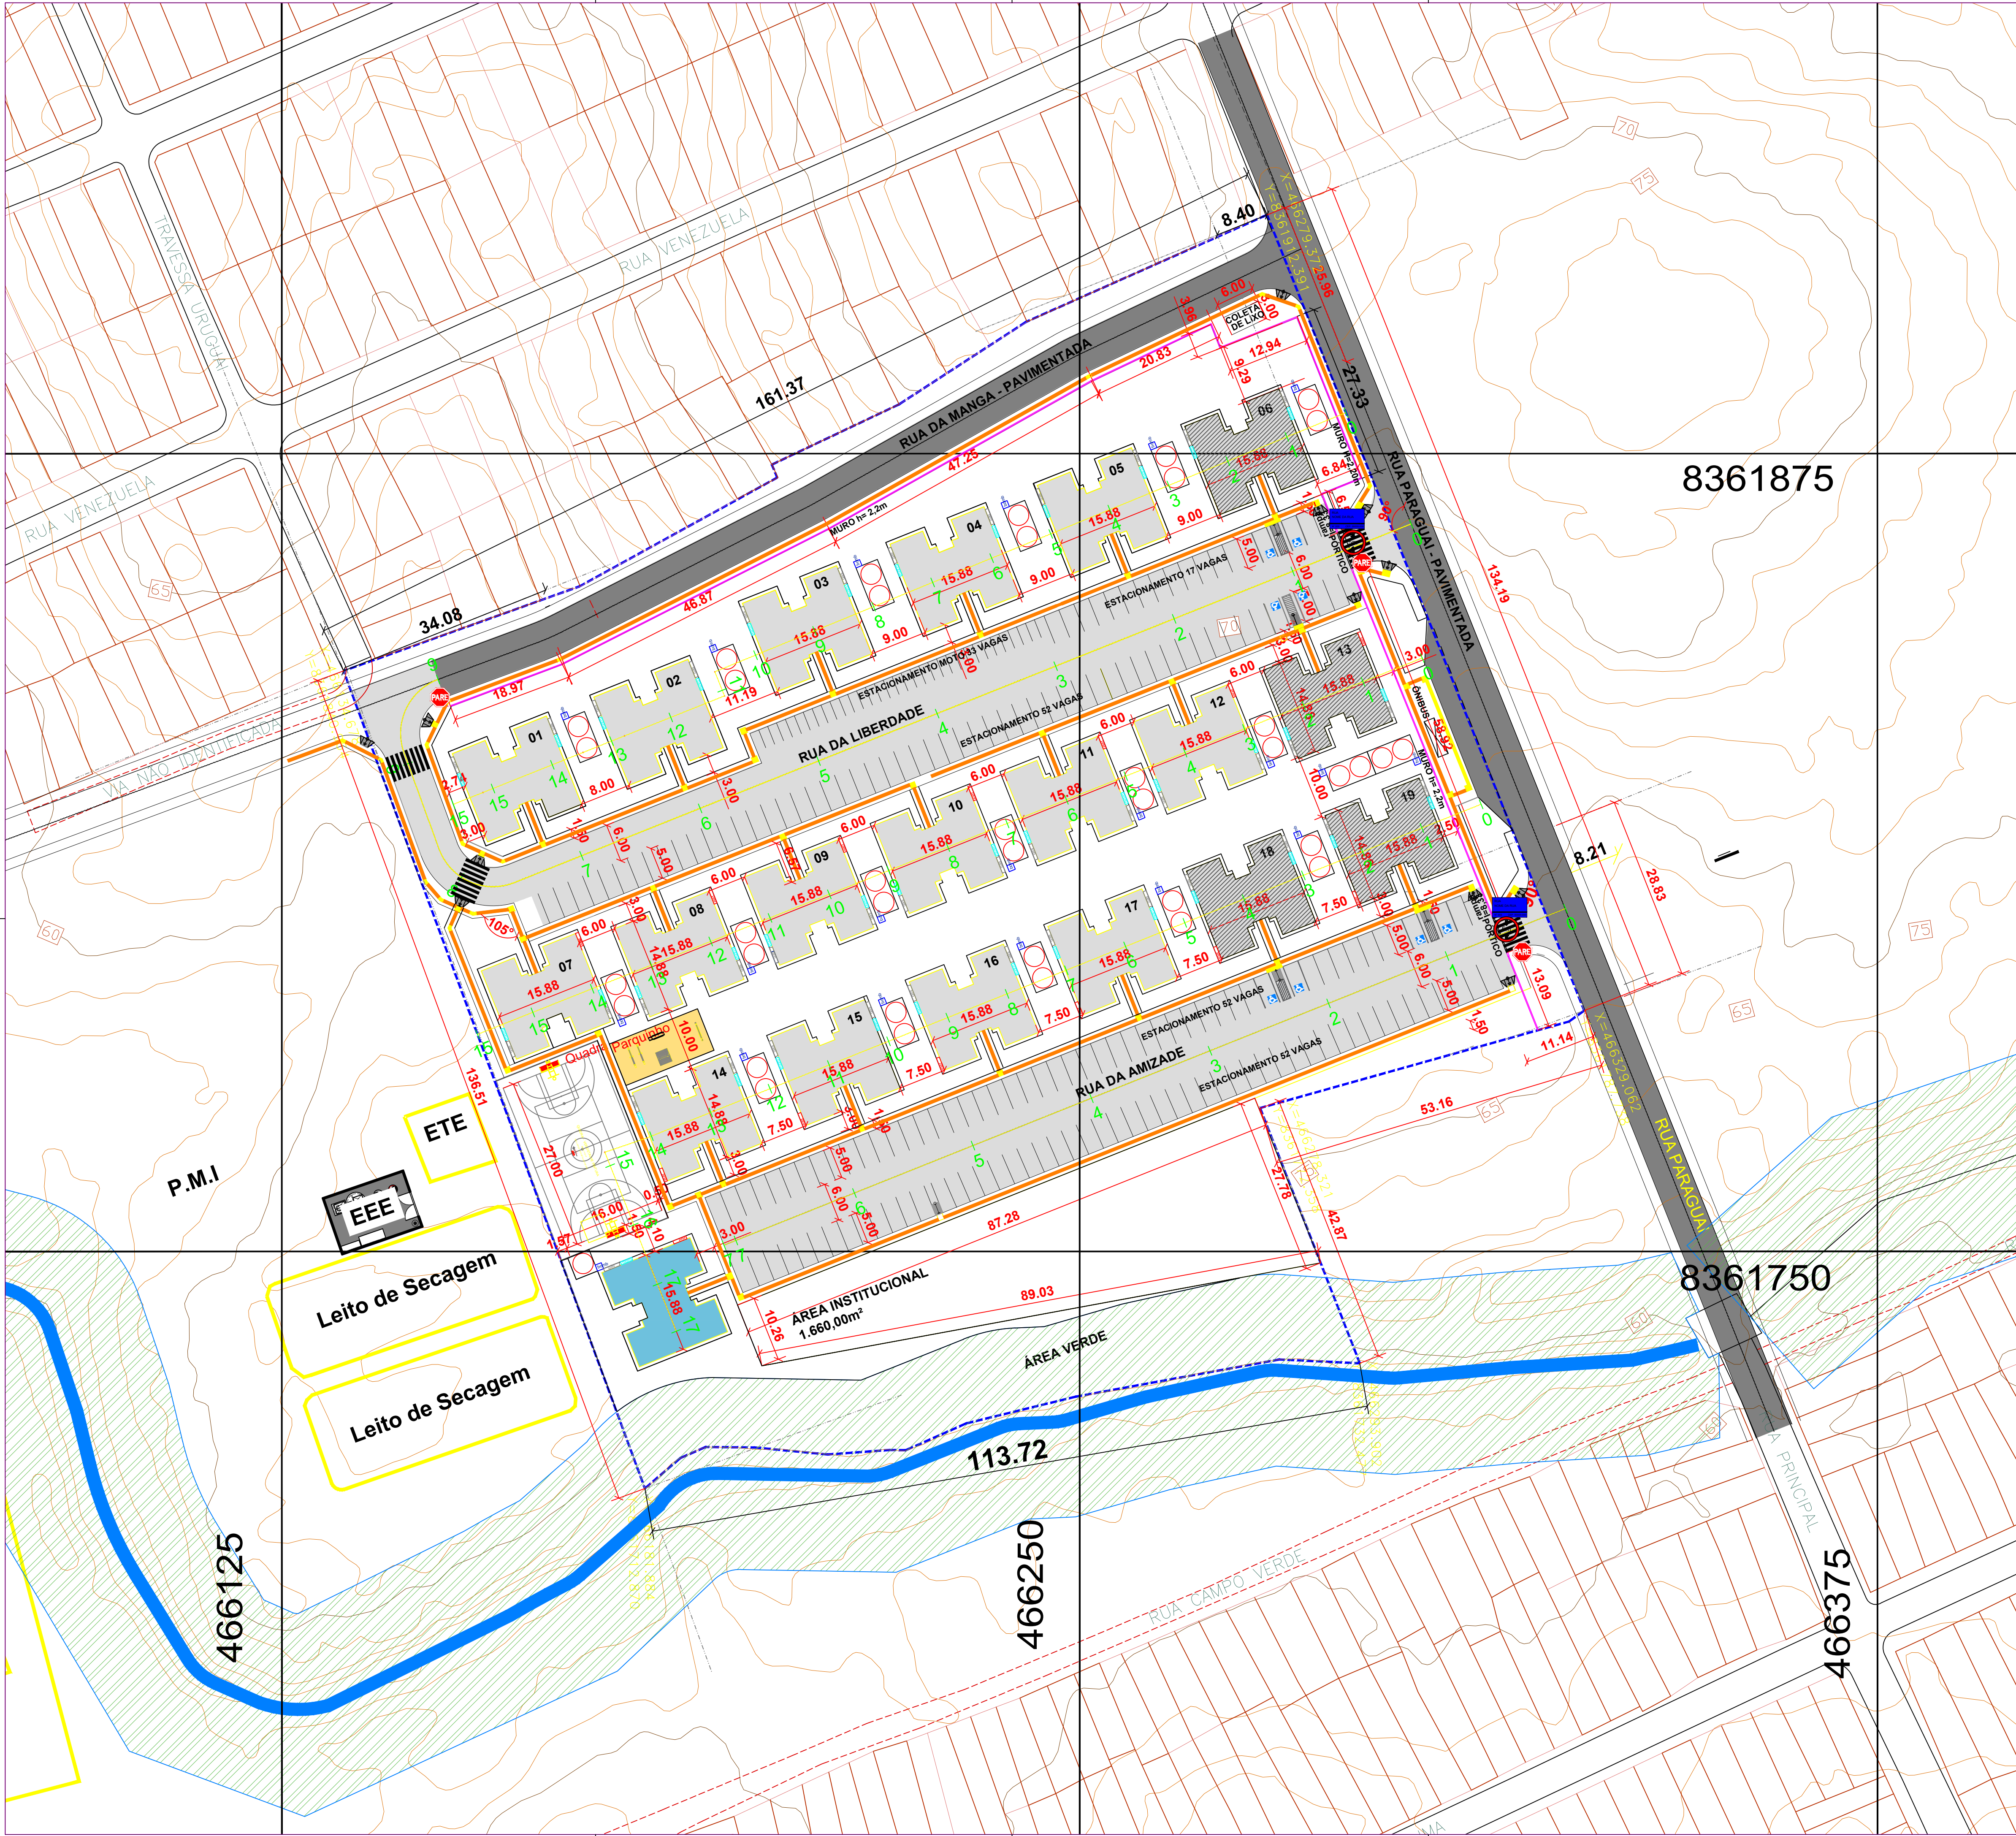


SIMBOLOGIA


DETALHE - SEÇÃO TRANSVERSAL

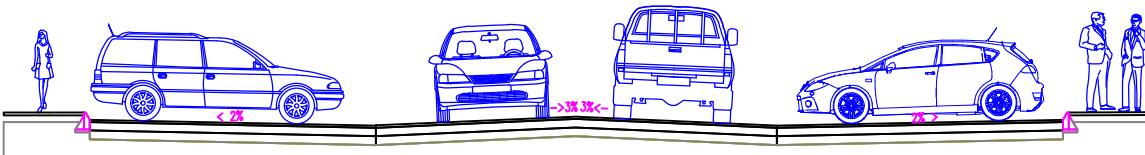




TIPO 1

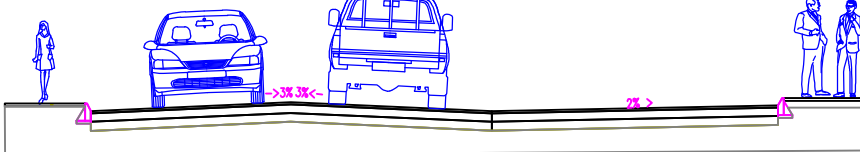


TIPO 2

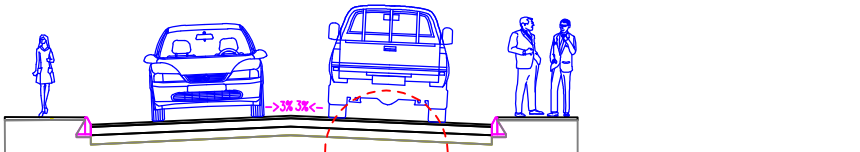


TIPO 3

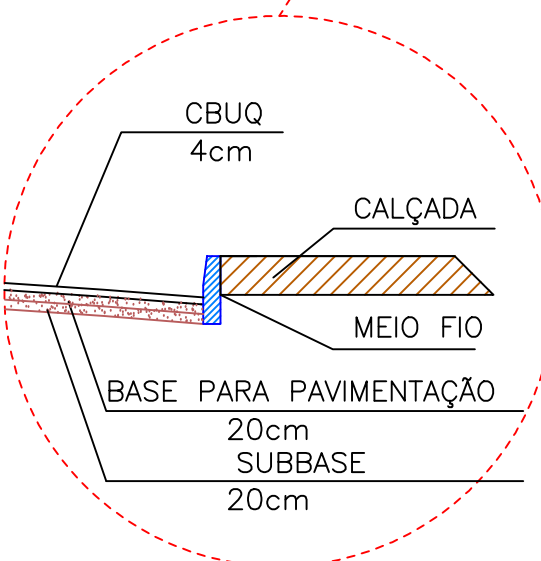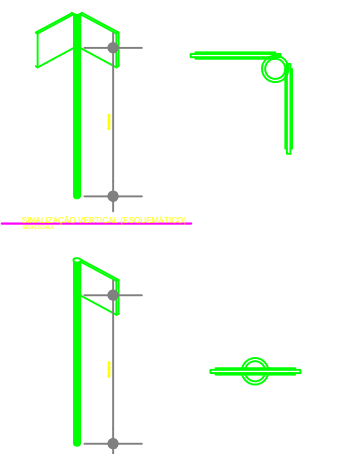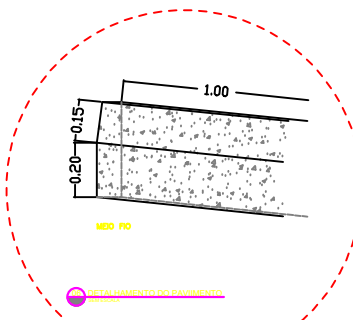

QUANTIDADE	PLACA
03	R-1 - Parada obrigatória
02	Identificação dos logradouros
02	altura máxima permitida

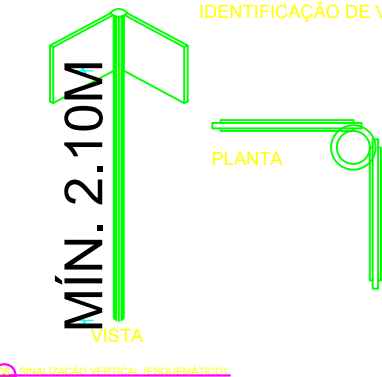

IDENTIFICAÇÃO DE VIAS

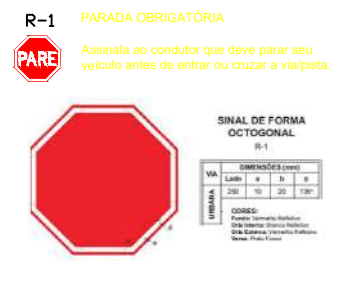

ESPECIFICAÇÕES TÉCNICAS

SINALIZAÇÃO VERTICAL	
DIMENSÕES	
- REGULAMENTAÇÃO	R-1: LADO DE 0,35m R-15, R-25c, R-25d, R-28: DIÂMETRO 0,50m
CONFEÇÃO DAS PLACAS:	
MATERIAL DO CORPO DA PLACA:	
PLACAS EM AÇO CARBONO ESPESURA DE 1,25mm	TODAS AS PLACAS
COM FUNDO EM PINTURA ELETROSTÁTICA	
MATERIAL DE COBERTURA DAS PLACAS:	
- PELÍCULA REFLETIVA DO TIPO GRAU TÉCNICO	R-1
- PELÍCULA REFLETIVA DO TIPO SILK-SCREEN	DEMAIS PLACAS DE REGULAMENTAÇÃO

LOTEAMENTO VIDA MELHOR I

RUA PARAGUAI (R. PRINCIPAL), BAIRRO SINVAL PALMEIRA, ITABUNA - BA
PAVIMENTAÇÃO - SINALIZAÇÃO

PROPRIETÁRIO:



PREFEITURA MUNICIPAL DE ITABUNA

SECRETARIA DE INFRAESTRUTURA E URBANISMO - SIURB
SECRETARIA MUNICIPAL DE SEGURANÇA E ORDEM PÚBLICA/DEFESA CIVIL

LOCALIZAÇÃO


AUTOR DO PROJETO:

PREFEITURA MUNICIPAL DE ITABUNA
SECRETARIA DE INFRAESTRUTURA E URBANISMO

RESPONSÁVEL TÉCNICO/OBRA:


CARLOS YURI BANDEIRA DE OLIVEIRA
CREA-BA 51538027-0

RESERVADO

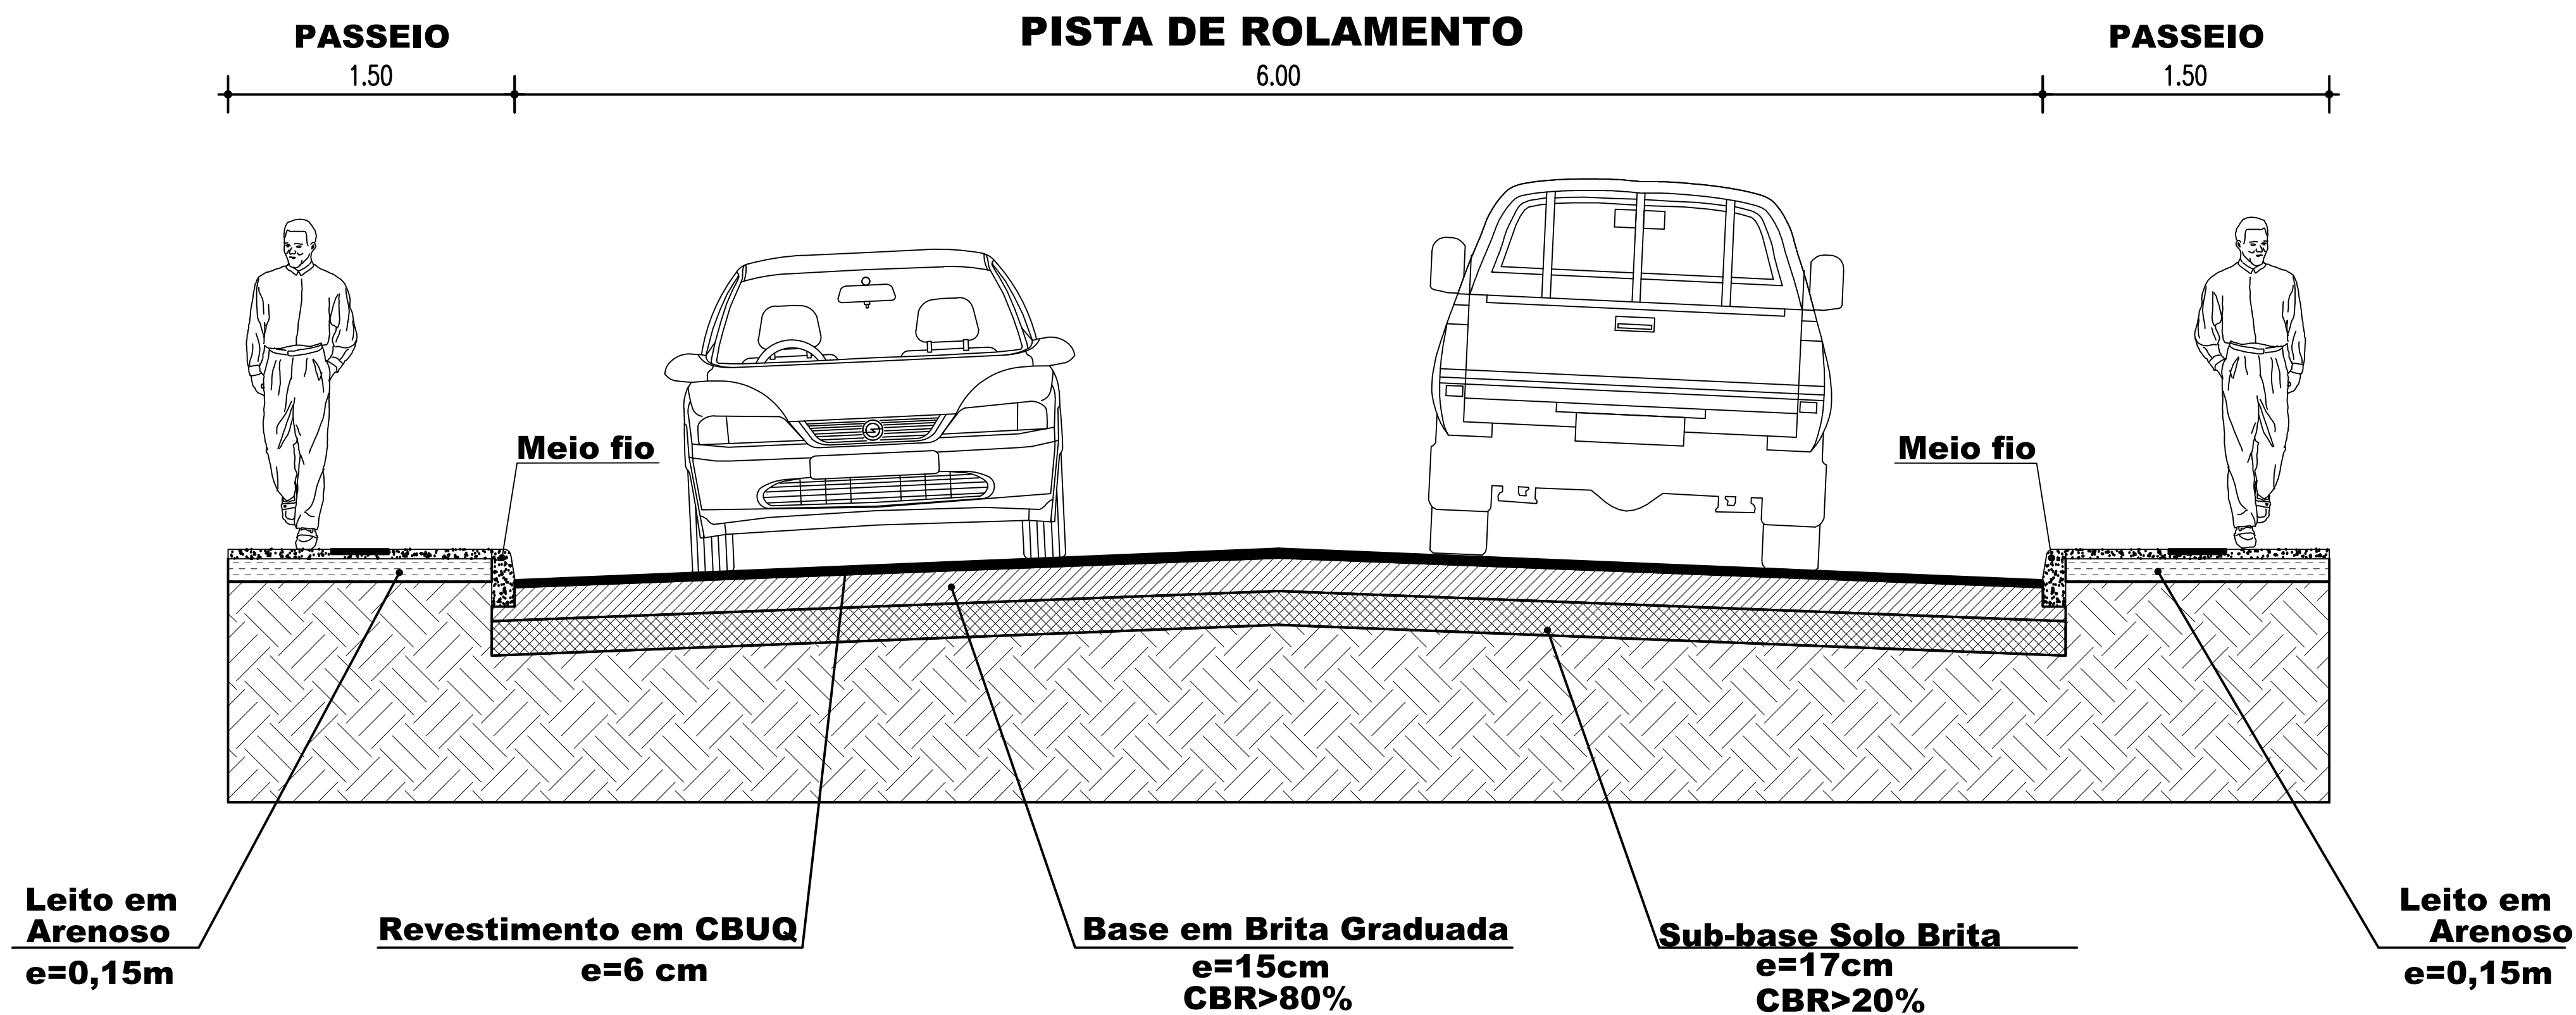


MEIO-FIO ECONÔMICO

PESO UNITÁRIO 70kg
RESISTÊNCIA DO CONCRETO fck=275kg/cm²

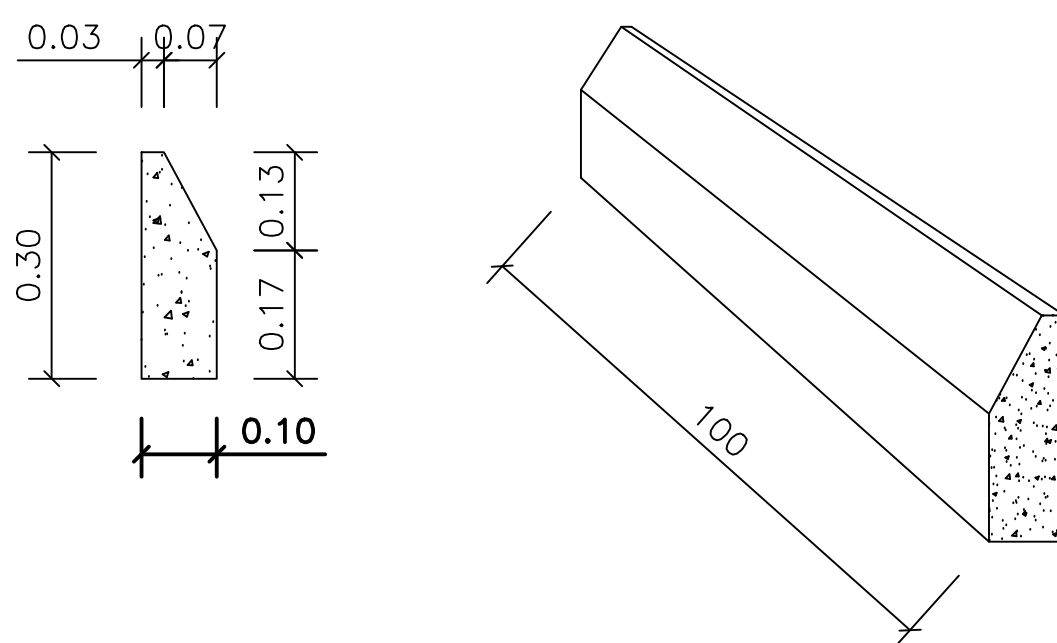


MEIO-FIO TIPO DNER

PESO UNITÁRIO 120kg
RESISTÊNCIA DO CONCRETO fck=275kg/cm²

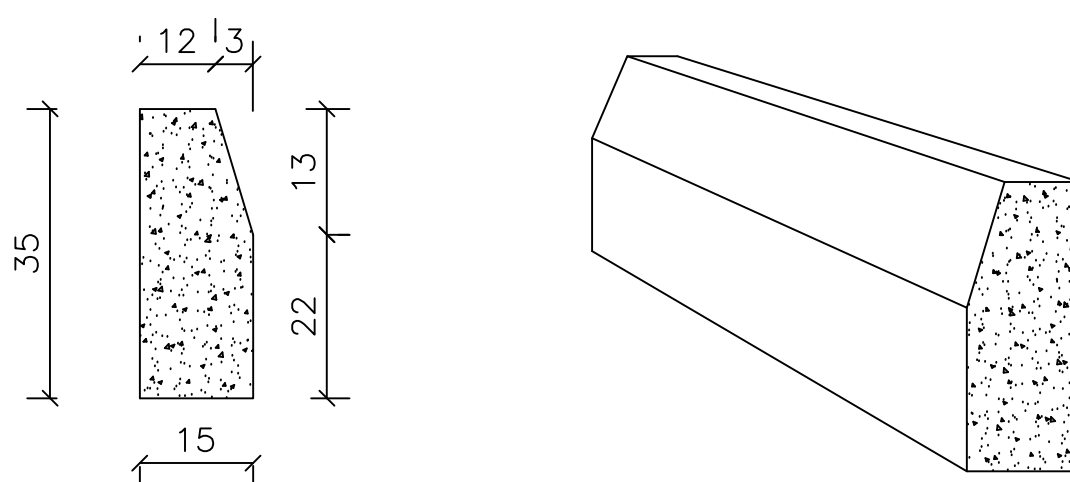

DETALHE DE ASSENTAMENTO MEIO-FIO DE CONCRETO TIPO DNER

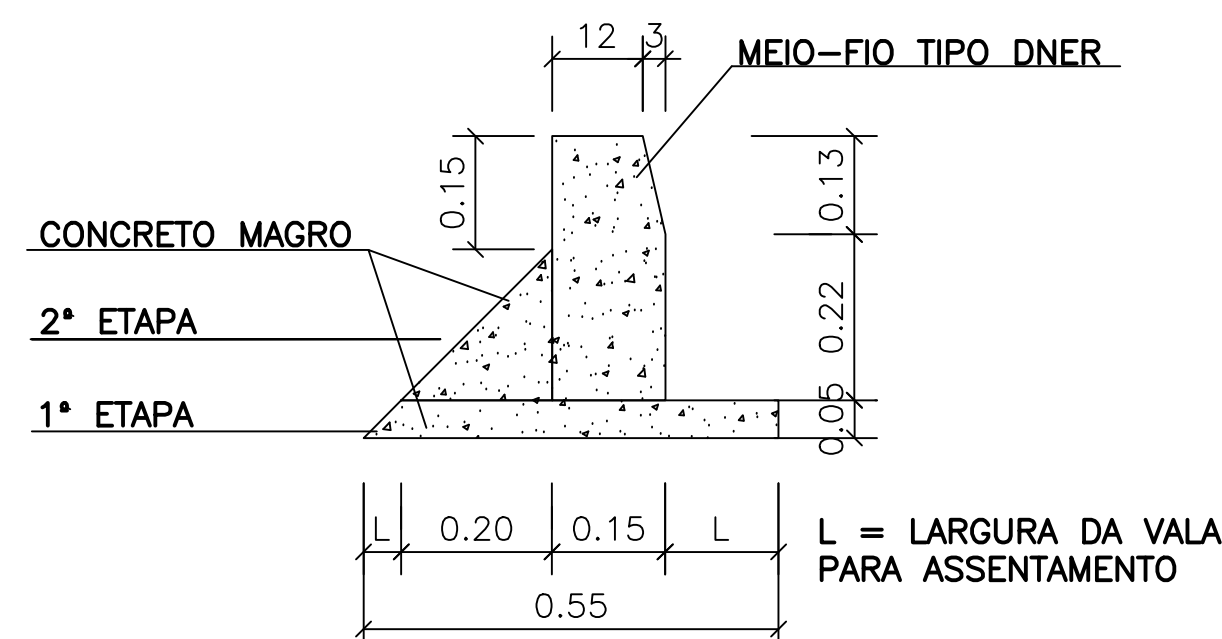

LOTEAMENTO VIDA MELHOR I

RUA PARAGUAI (R. PRINCIPAL), BAIRRO SINVAL PALMEIRA, ITABUNA - BA

PAVIMENTAÇÃO DE RUA

PROPRIETÁRIO:



PREFEITURA MUNICIPAL DE ITABUNA

SECRETARIA DE INFRAESTRUTURA E URBANISMO - SIURB
SECRETARIA MUNICIPAL DE SEGURANÇA E ORDEM PÚBLICA/DEFESA CIVIL

LOCALIZAÇÃO

AUTOR DO PROJETO:

PREFEITURA MUNICIPAL DE ITABUNA
SECRETARIA DE INFRAESTRUTURA E URBANISMO

RESPONSÁVEL TÉCNICO/OBRA:

CARLOS YURI BANDEIRA DE OLIVEIRA
CREA-BA 51538027-0

RESERVADO

DATA SET/2025

ESCALA SEM ESCALA

FOLHA 04/04