
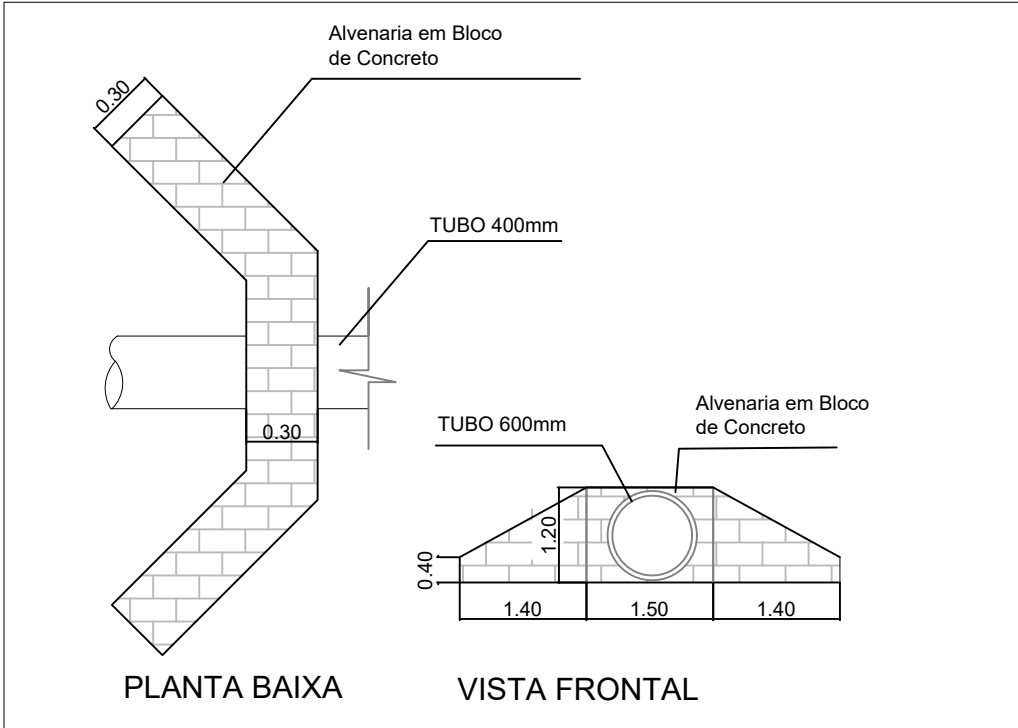
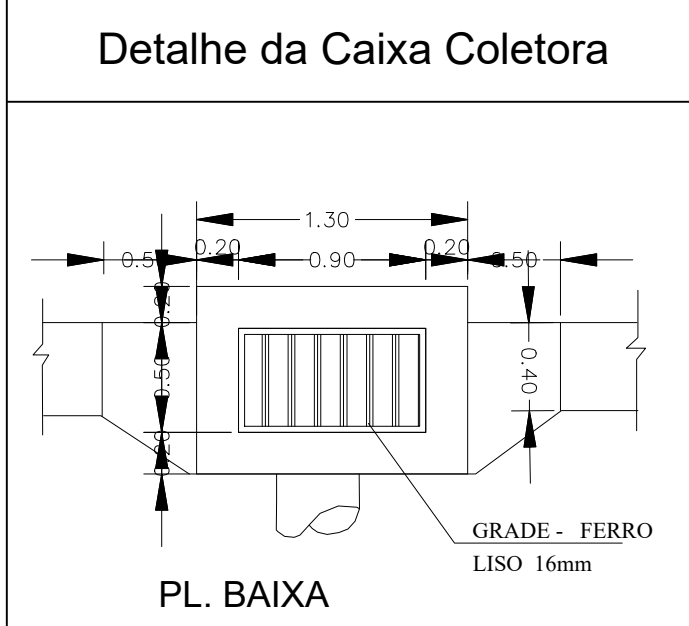
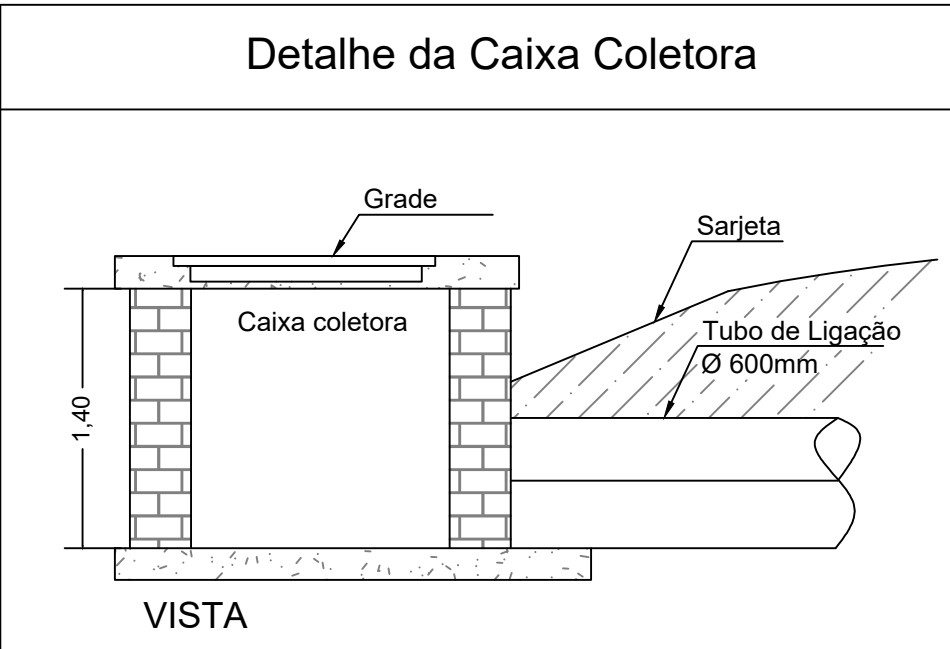
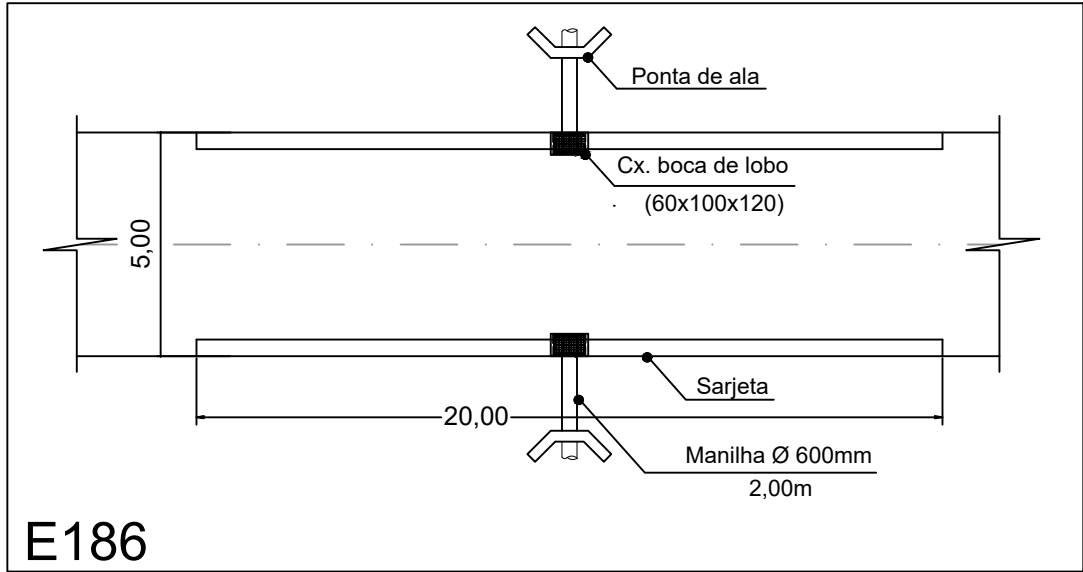


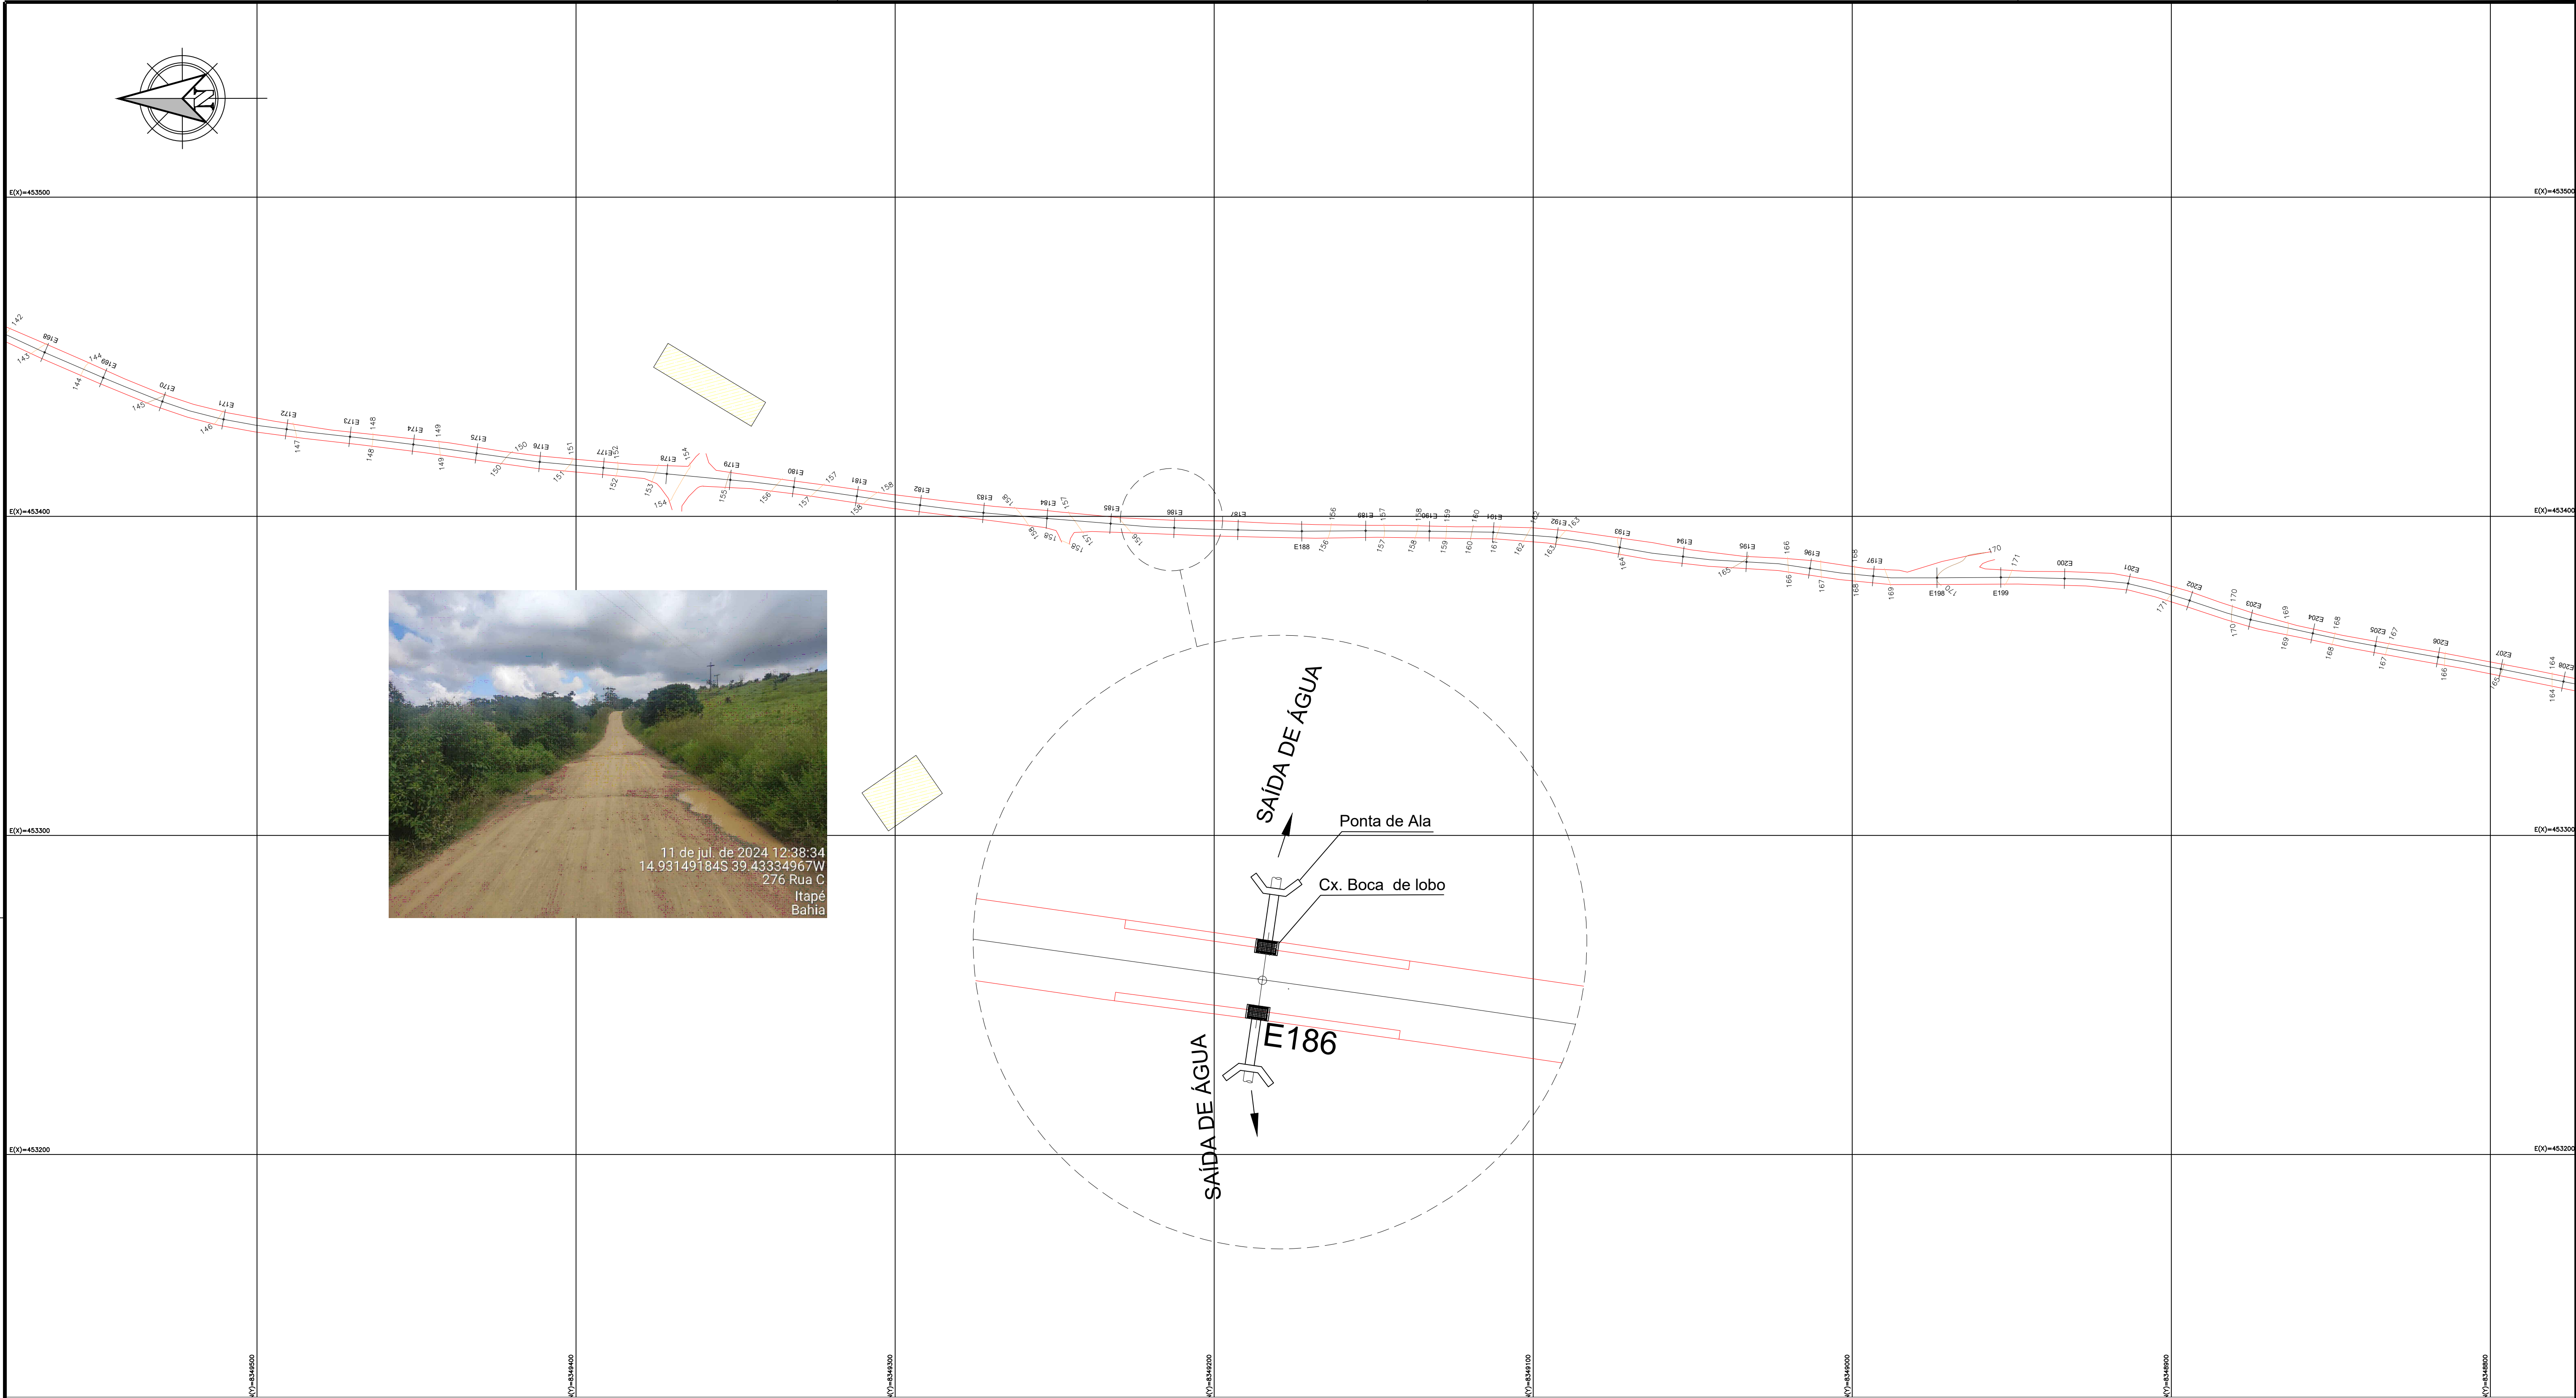

LEGENDA:

- Ponte
- Cerca
- Edificação
- Hidrografias
- Estrada

PREFEITURA MUNICIPAL DE ITAPÉ

|                                                                                |                |                               |  |
|--------------------------------------------------------------------------------|----------------|-------------------------------|--|
| PROJETO: ESTRADA VICINAL                                                       |                | OBJETO: PAVIMENTAÇÃO/DRENAGEM |  |
| ENDEREÇO: REGIÃO DA PALMEIRA - ITAPÉ/BA                                        |                | ART:                          |  |
| RESPONSÁVEL TÉCNICO: ADEBALDO RODRIGUES DOS SANTOS<br>ENG. CIVIL CREA: 1445910 |                | FRANCHA: PAV 5                |  |
| ÁREA:                                                                          | ESCALA: 1/1000 | DATA: JULHO/2024              |  |