
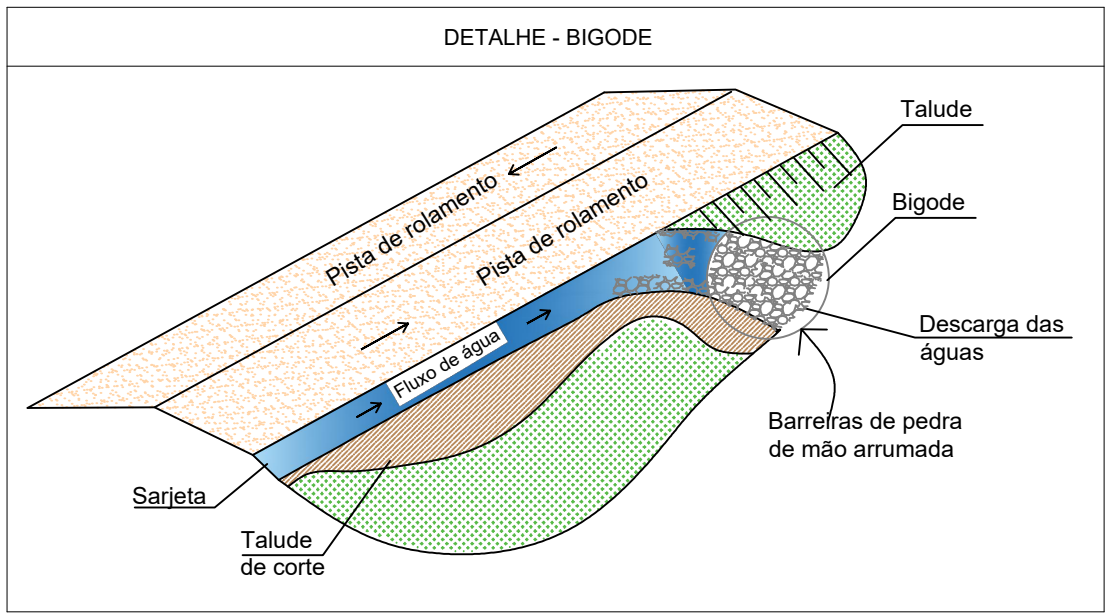
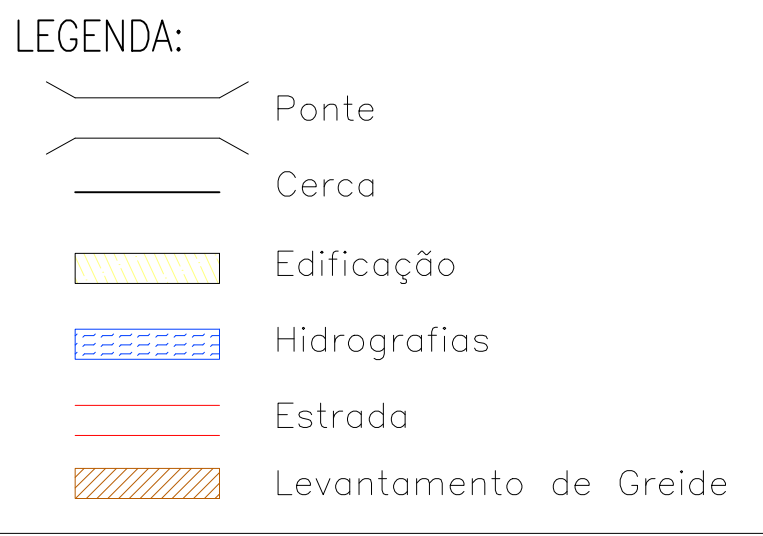
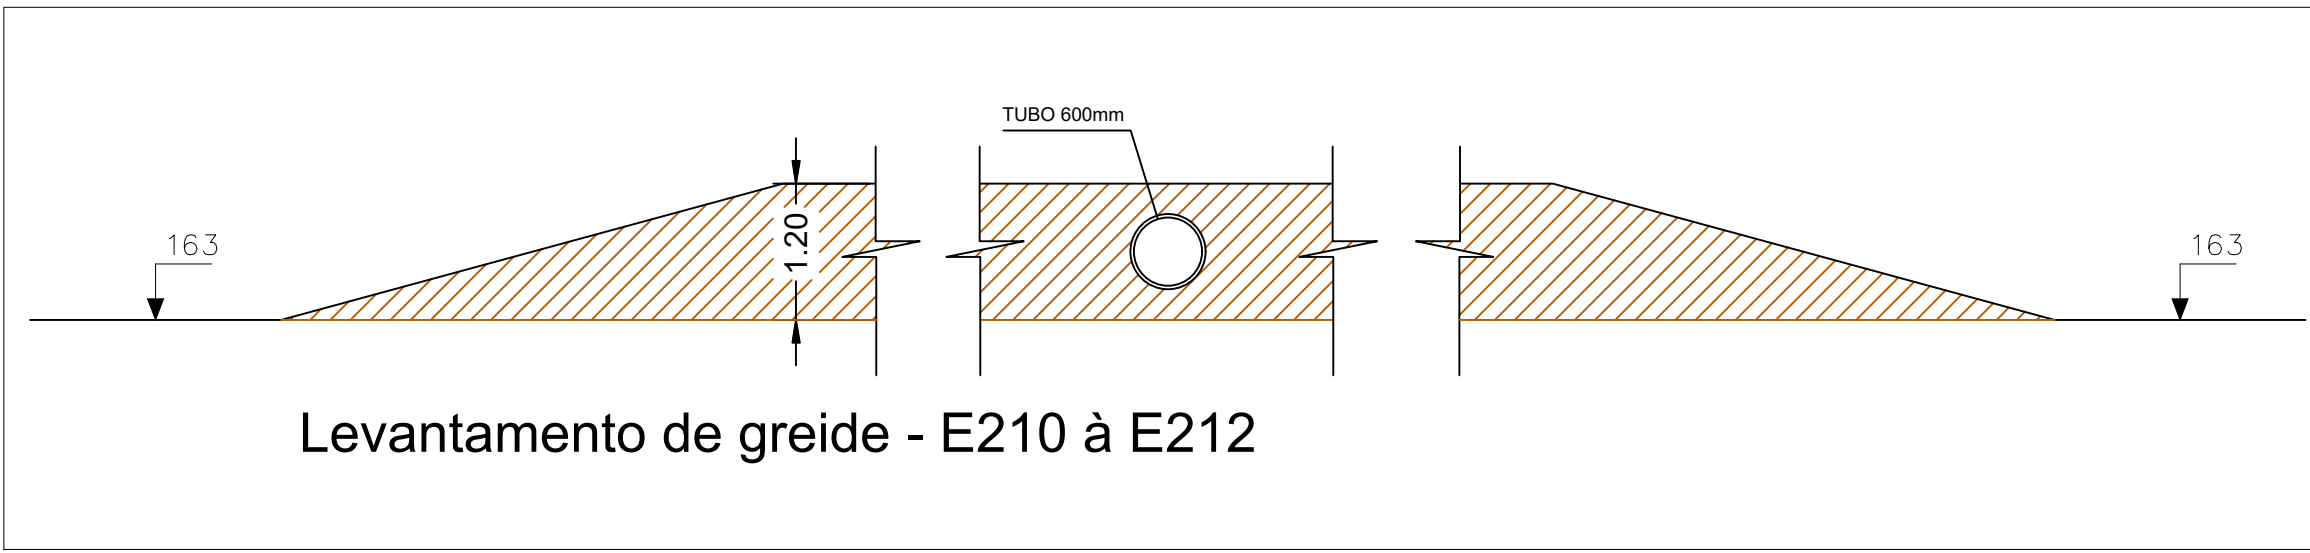
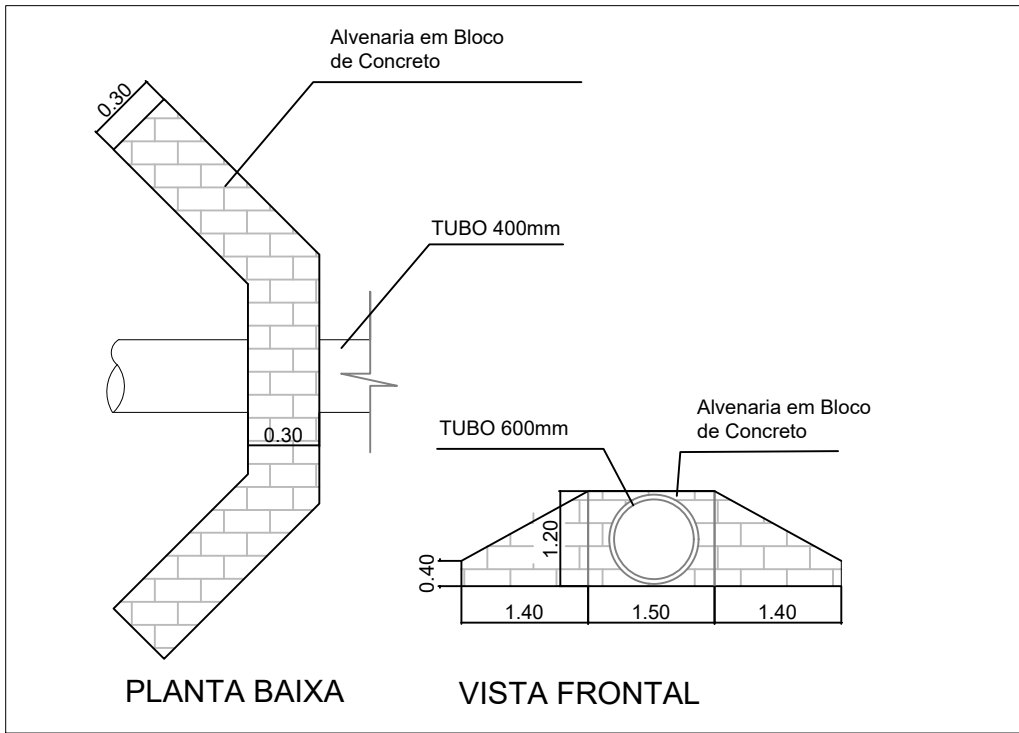
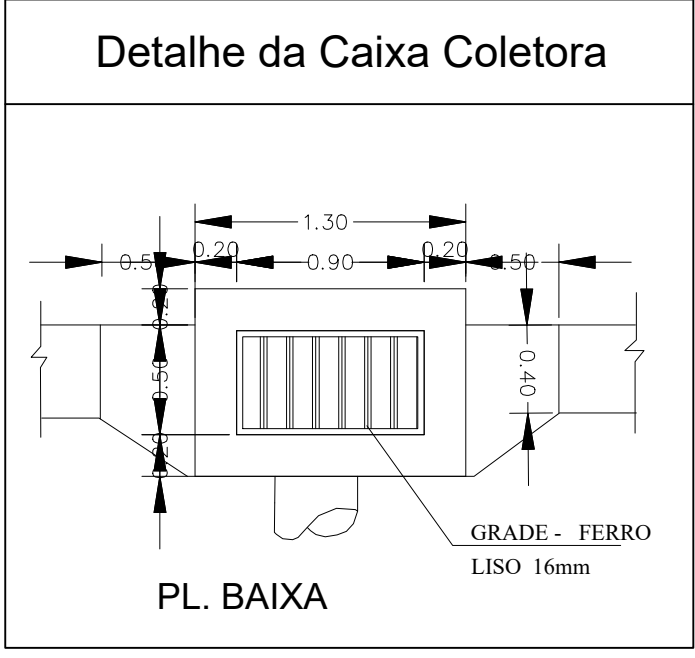
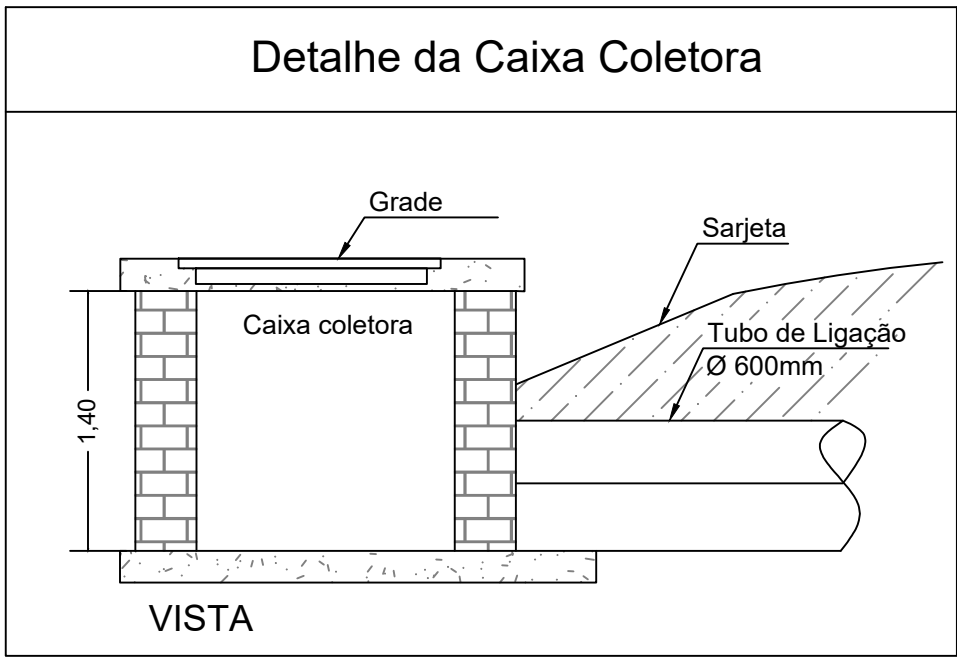
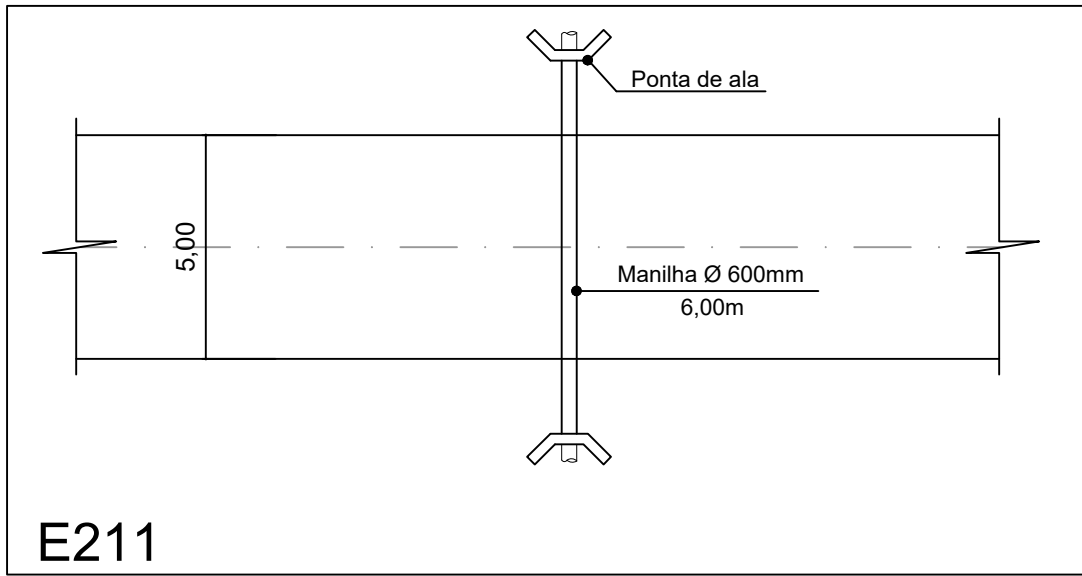


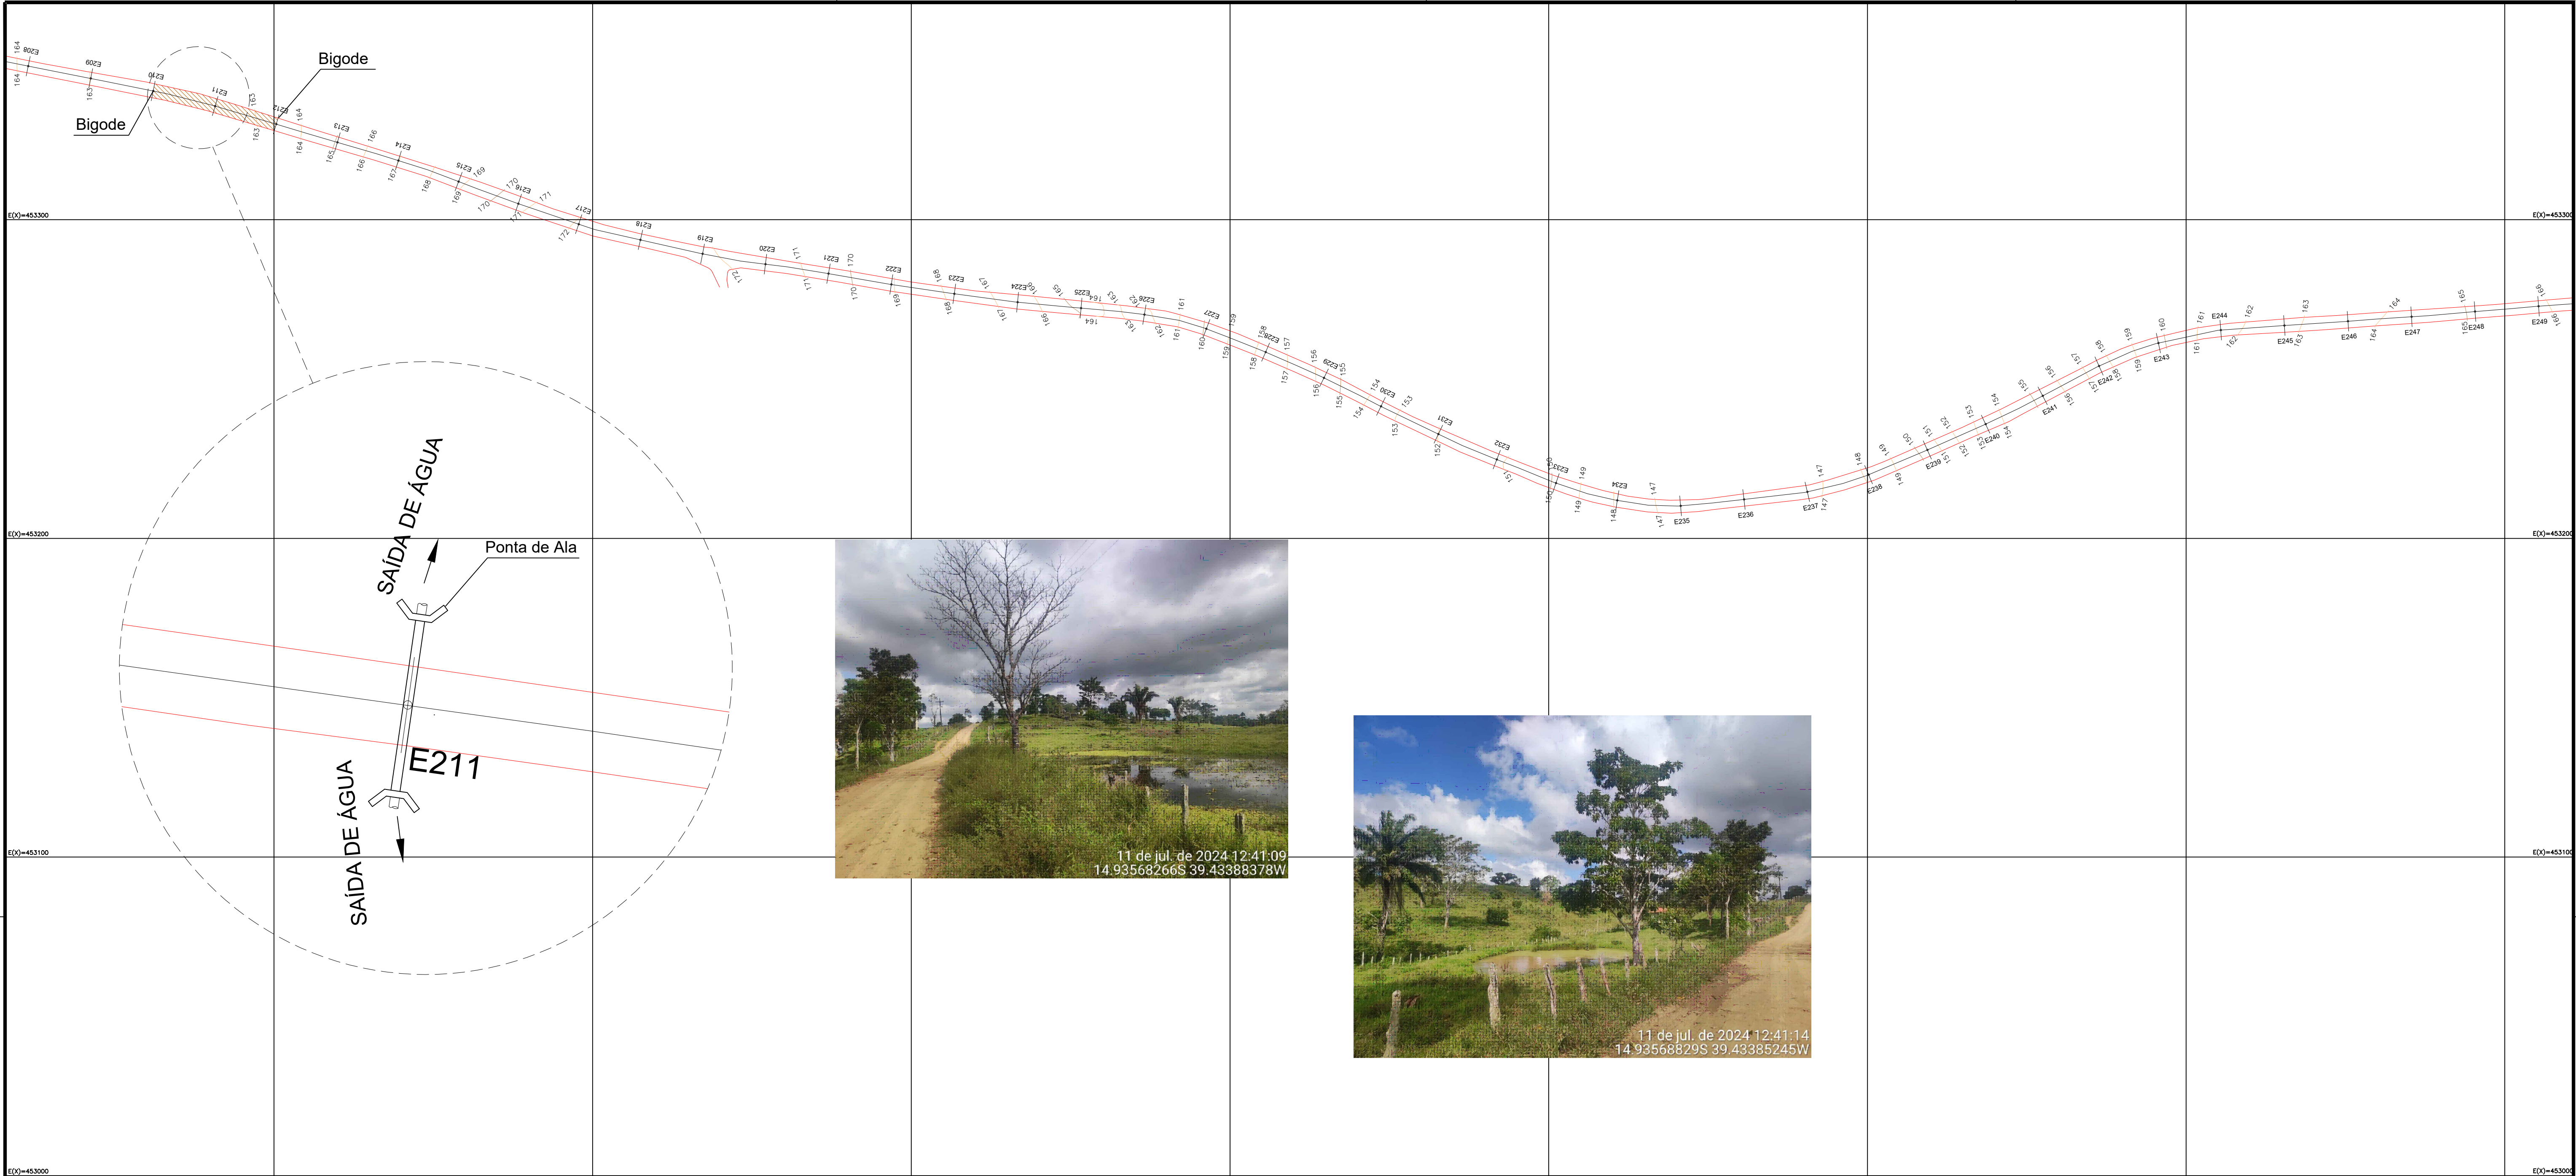

PREFEITURA MUNICIPAL DE ITAPÉ

PROJETO: ESTRADA VICINAL		OBJETO: PAVIMENTAÇÃO/DRENAGEM	
ENDEREÇO: REGIÃO DA PALMEIRA - ITAPÉ/BA		ART:	
RESPONSÁVEL TÉCNICO: ADEBALDO RODRIGUES DOS SANTOS ENG. CIVIL CREA 18459/D		PRANCHA: PAV 6	
ÁREA:	ESCALA: 1/1000	DATA: JULHO/2024	