
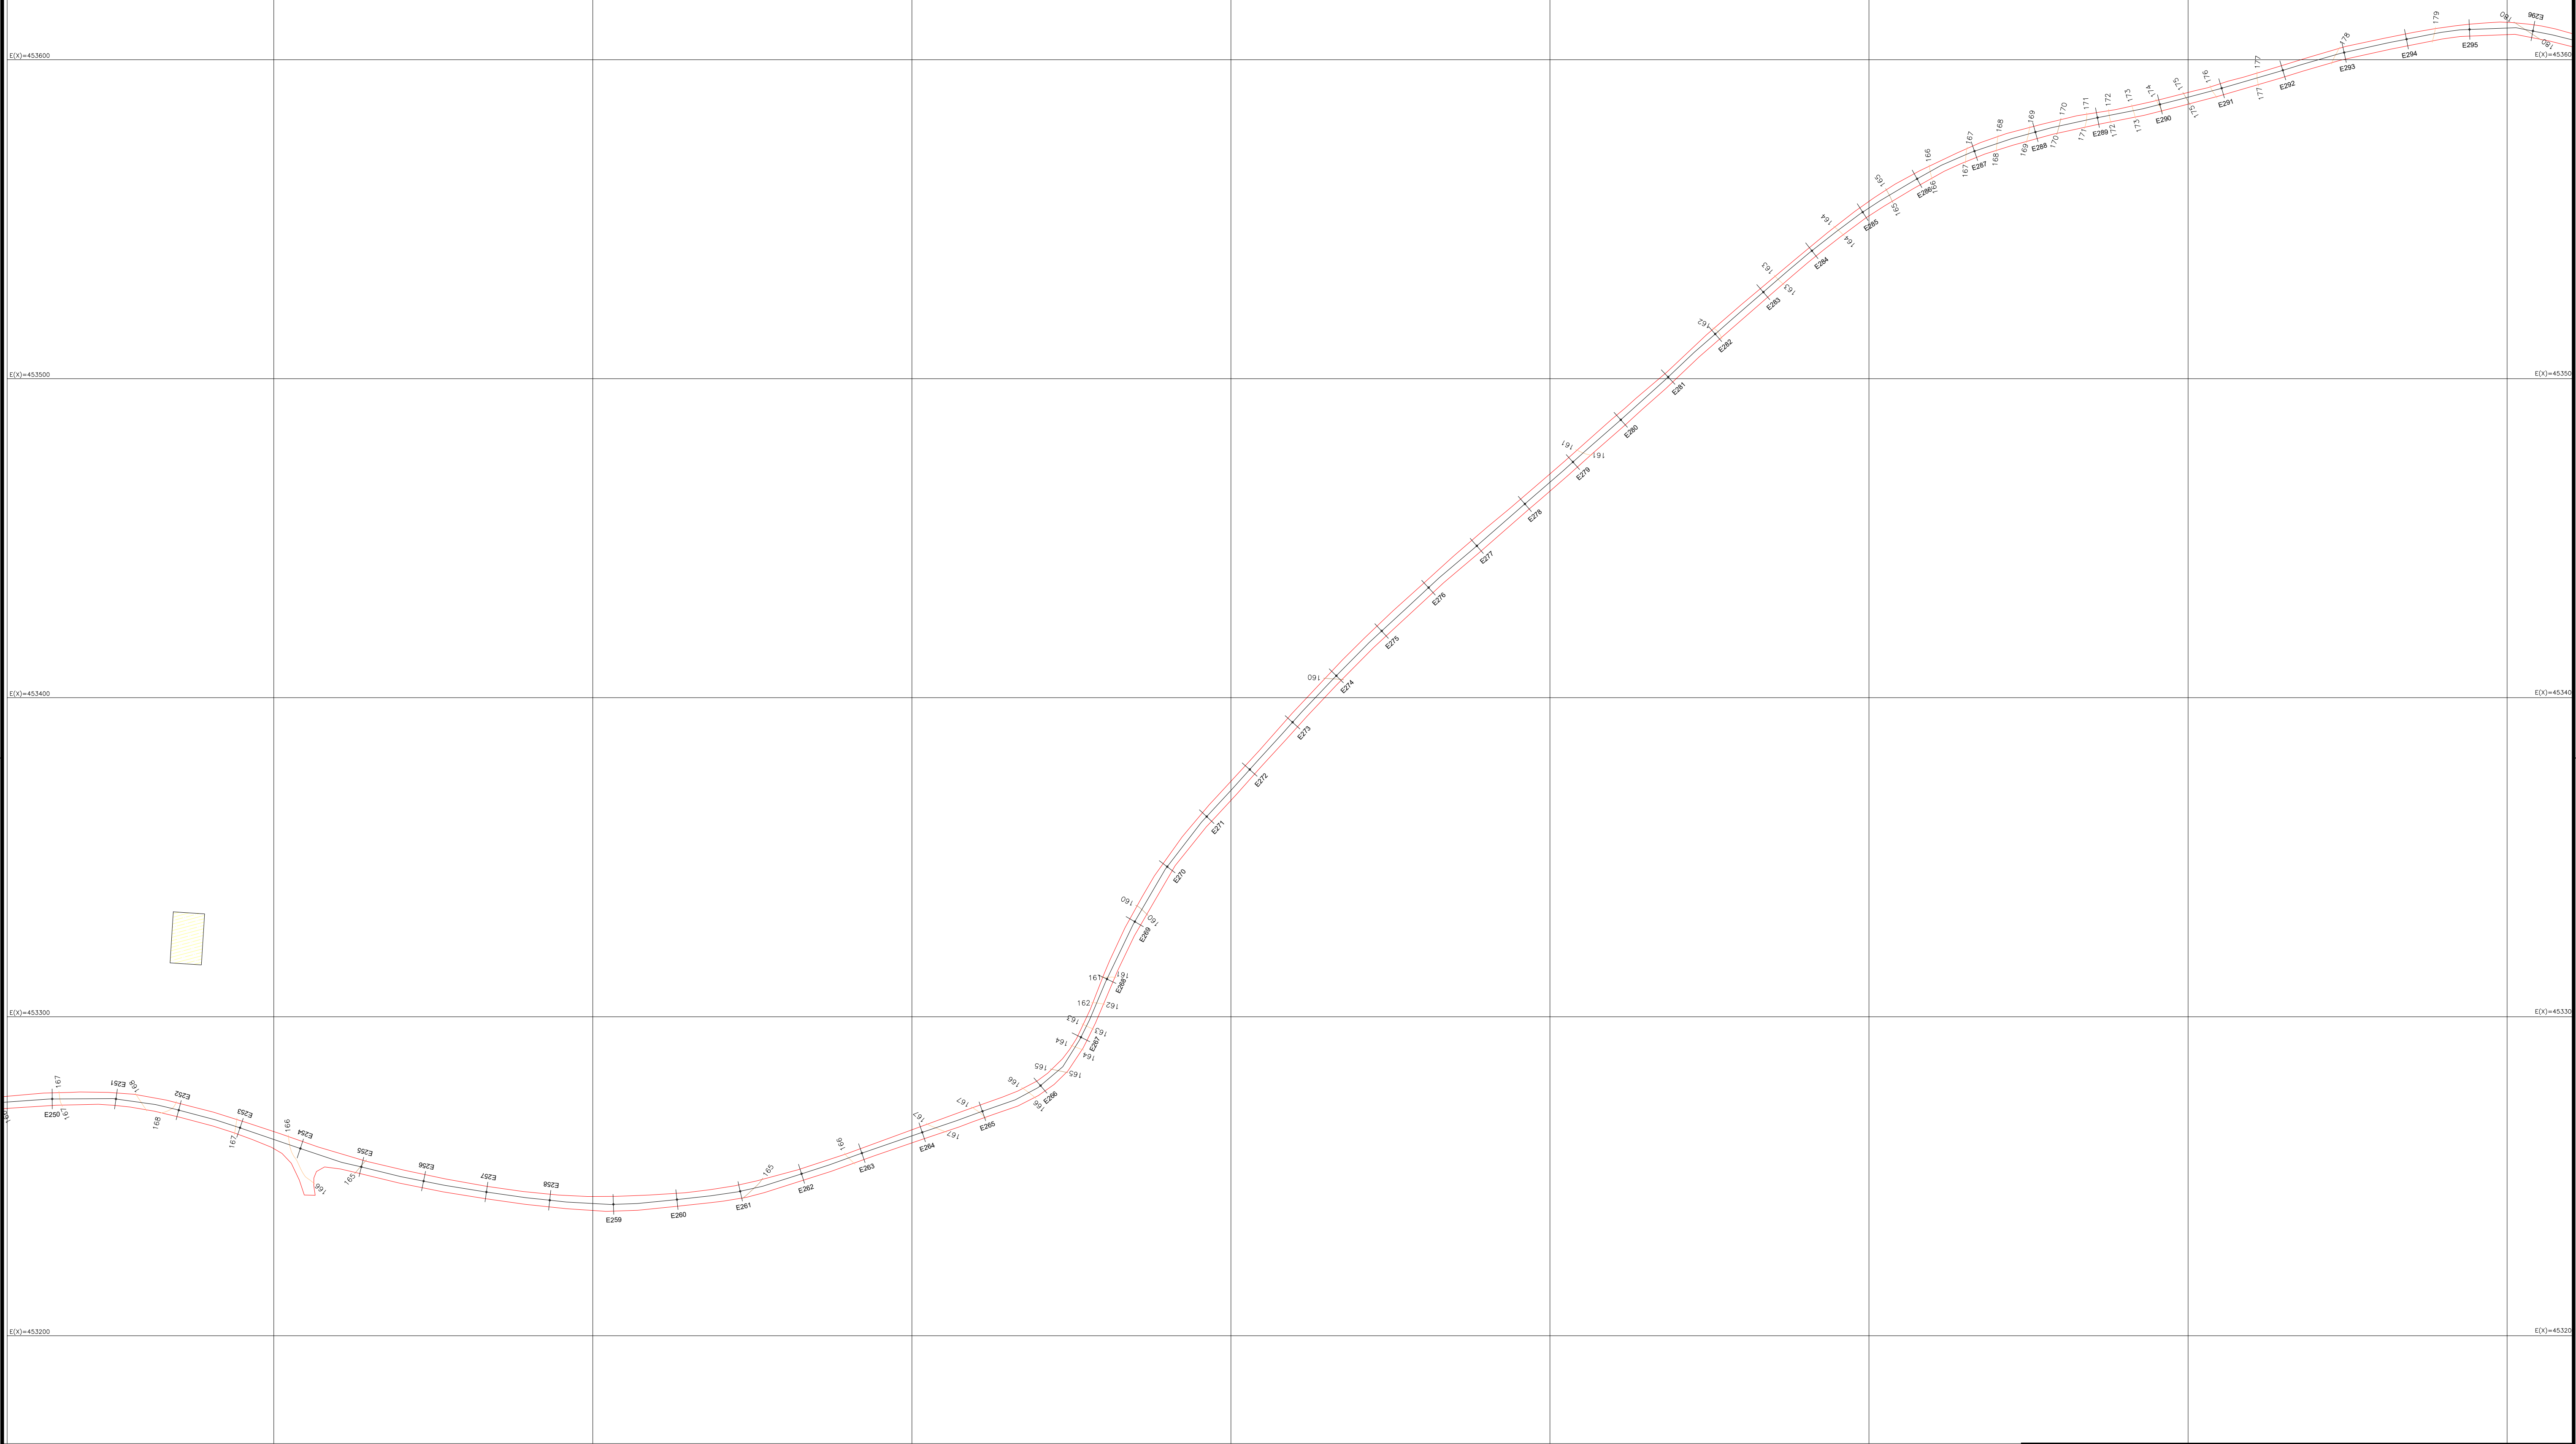


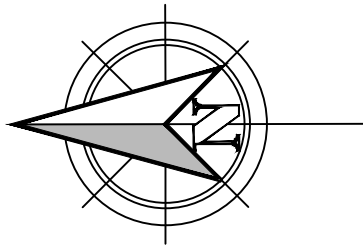

LEGENDA:

- Ponte
- Cerca
- Edificação
- Hidrografias
- Estrada

PREFEITURA MUNICIPAL DE ITAPÉ

PROJETO: ESTRADA VICINAL		OBJETO: PAVIMENTAÇÃO/DRENAGEM	
ENDEREÇO: REGIÃO DA PALMEIRA, ITAPÉ/BA		ART:	
RESPONSÁVEL TÉCNICO: ADEBALDO RODRIGUES DOS SANTOS ENG. CIVIL CREA 18459/D		PRANCHA: PAV 7	
ÁREA:	ESCALA: 1/1000	DATA: JULHO/2024	