

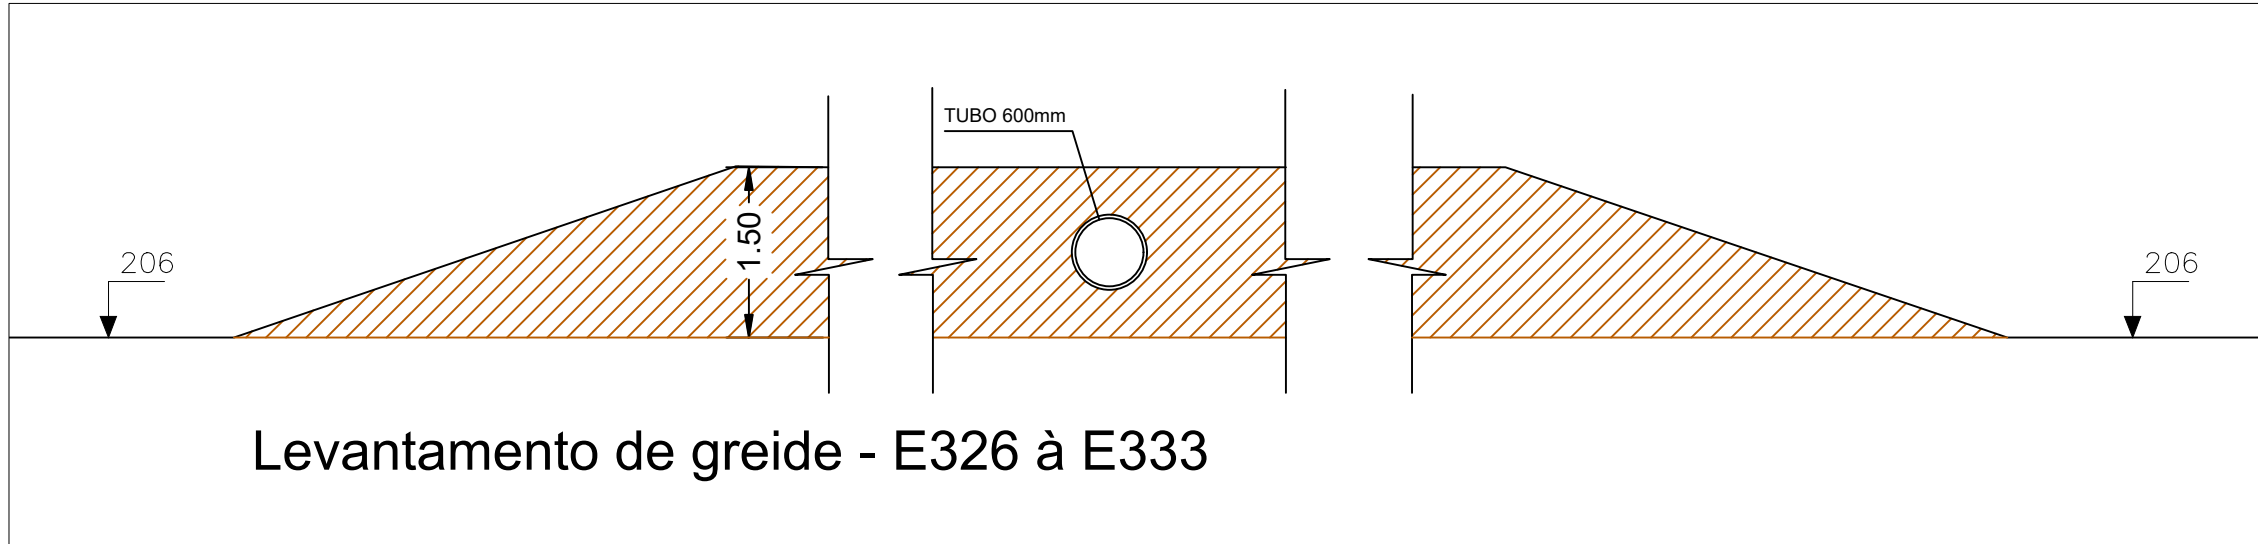
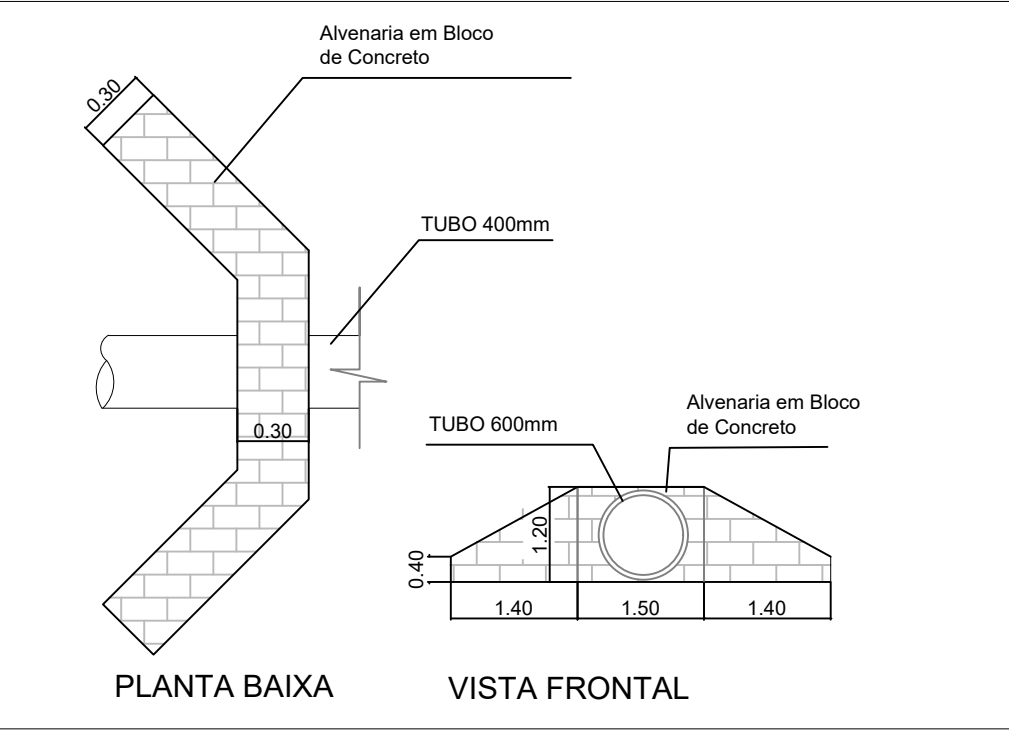
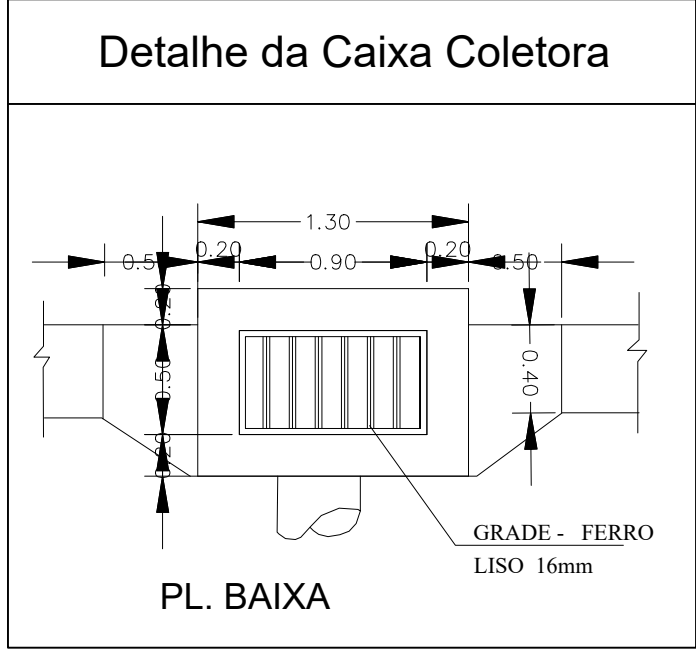
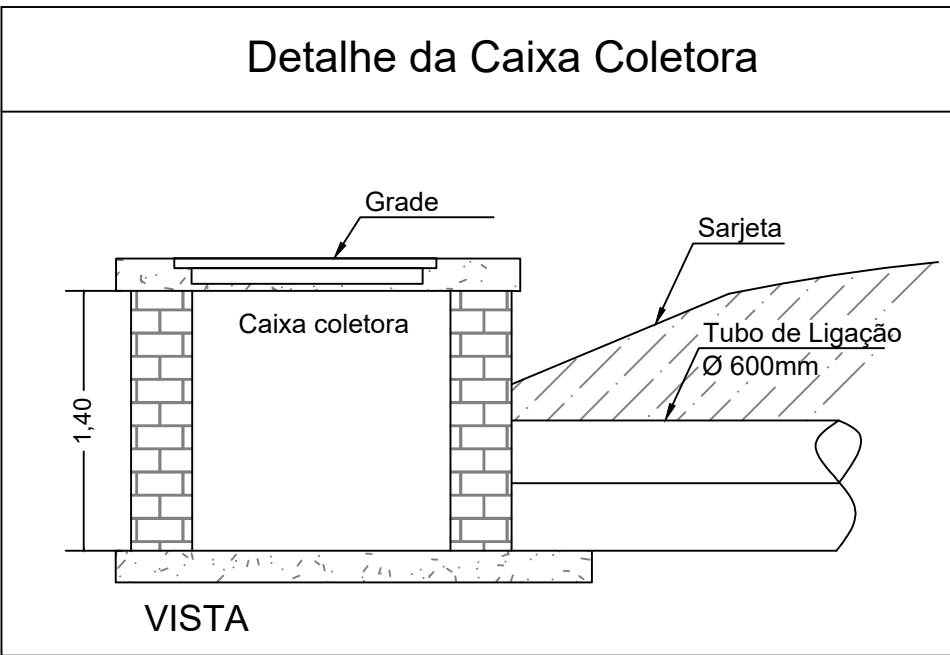
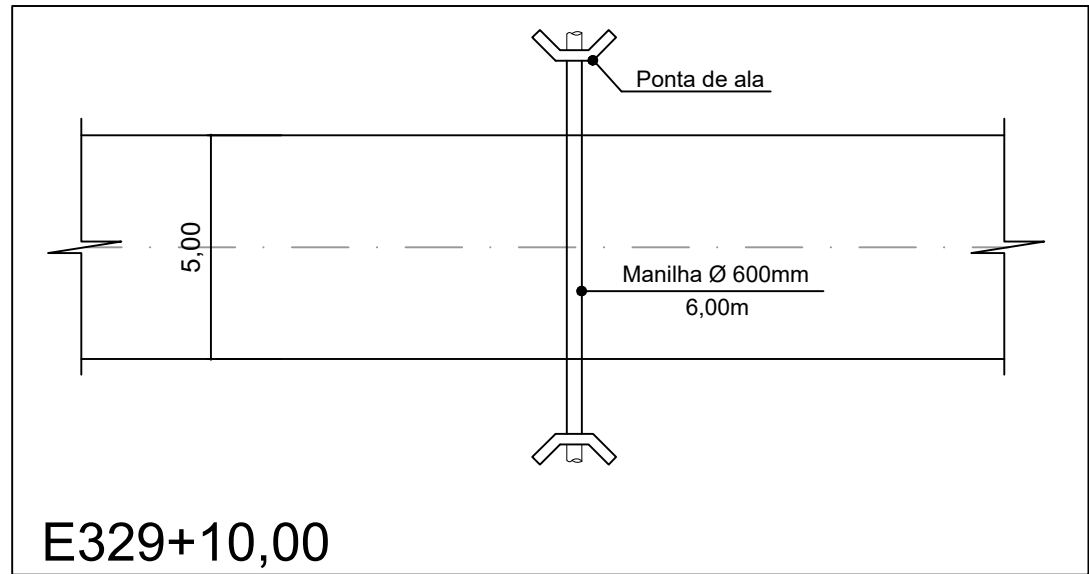


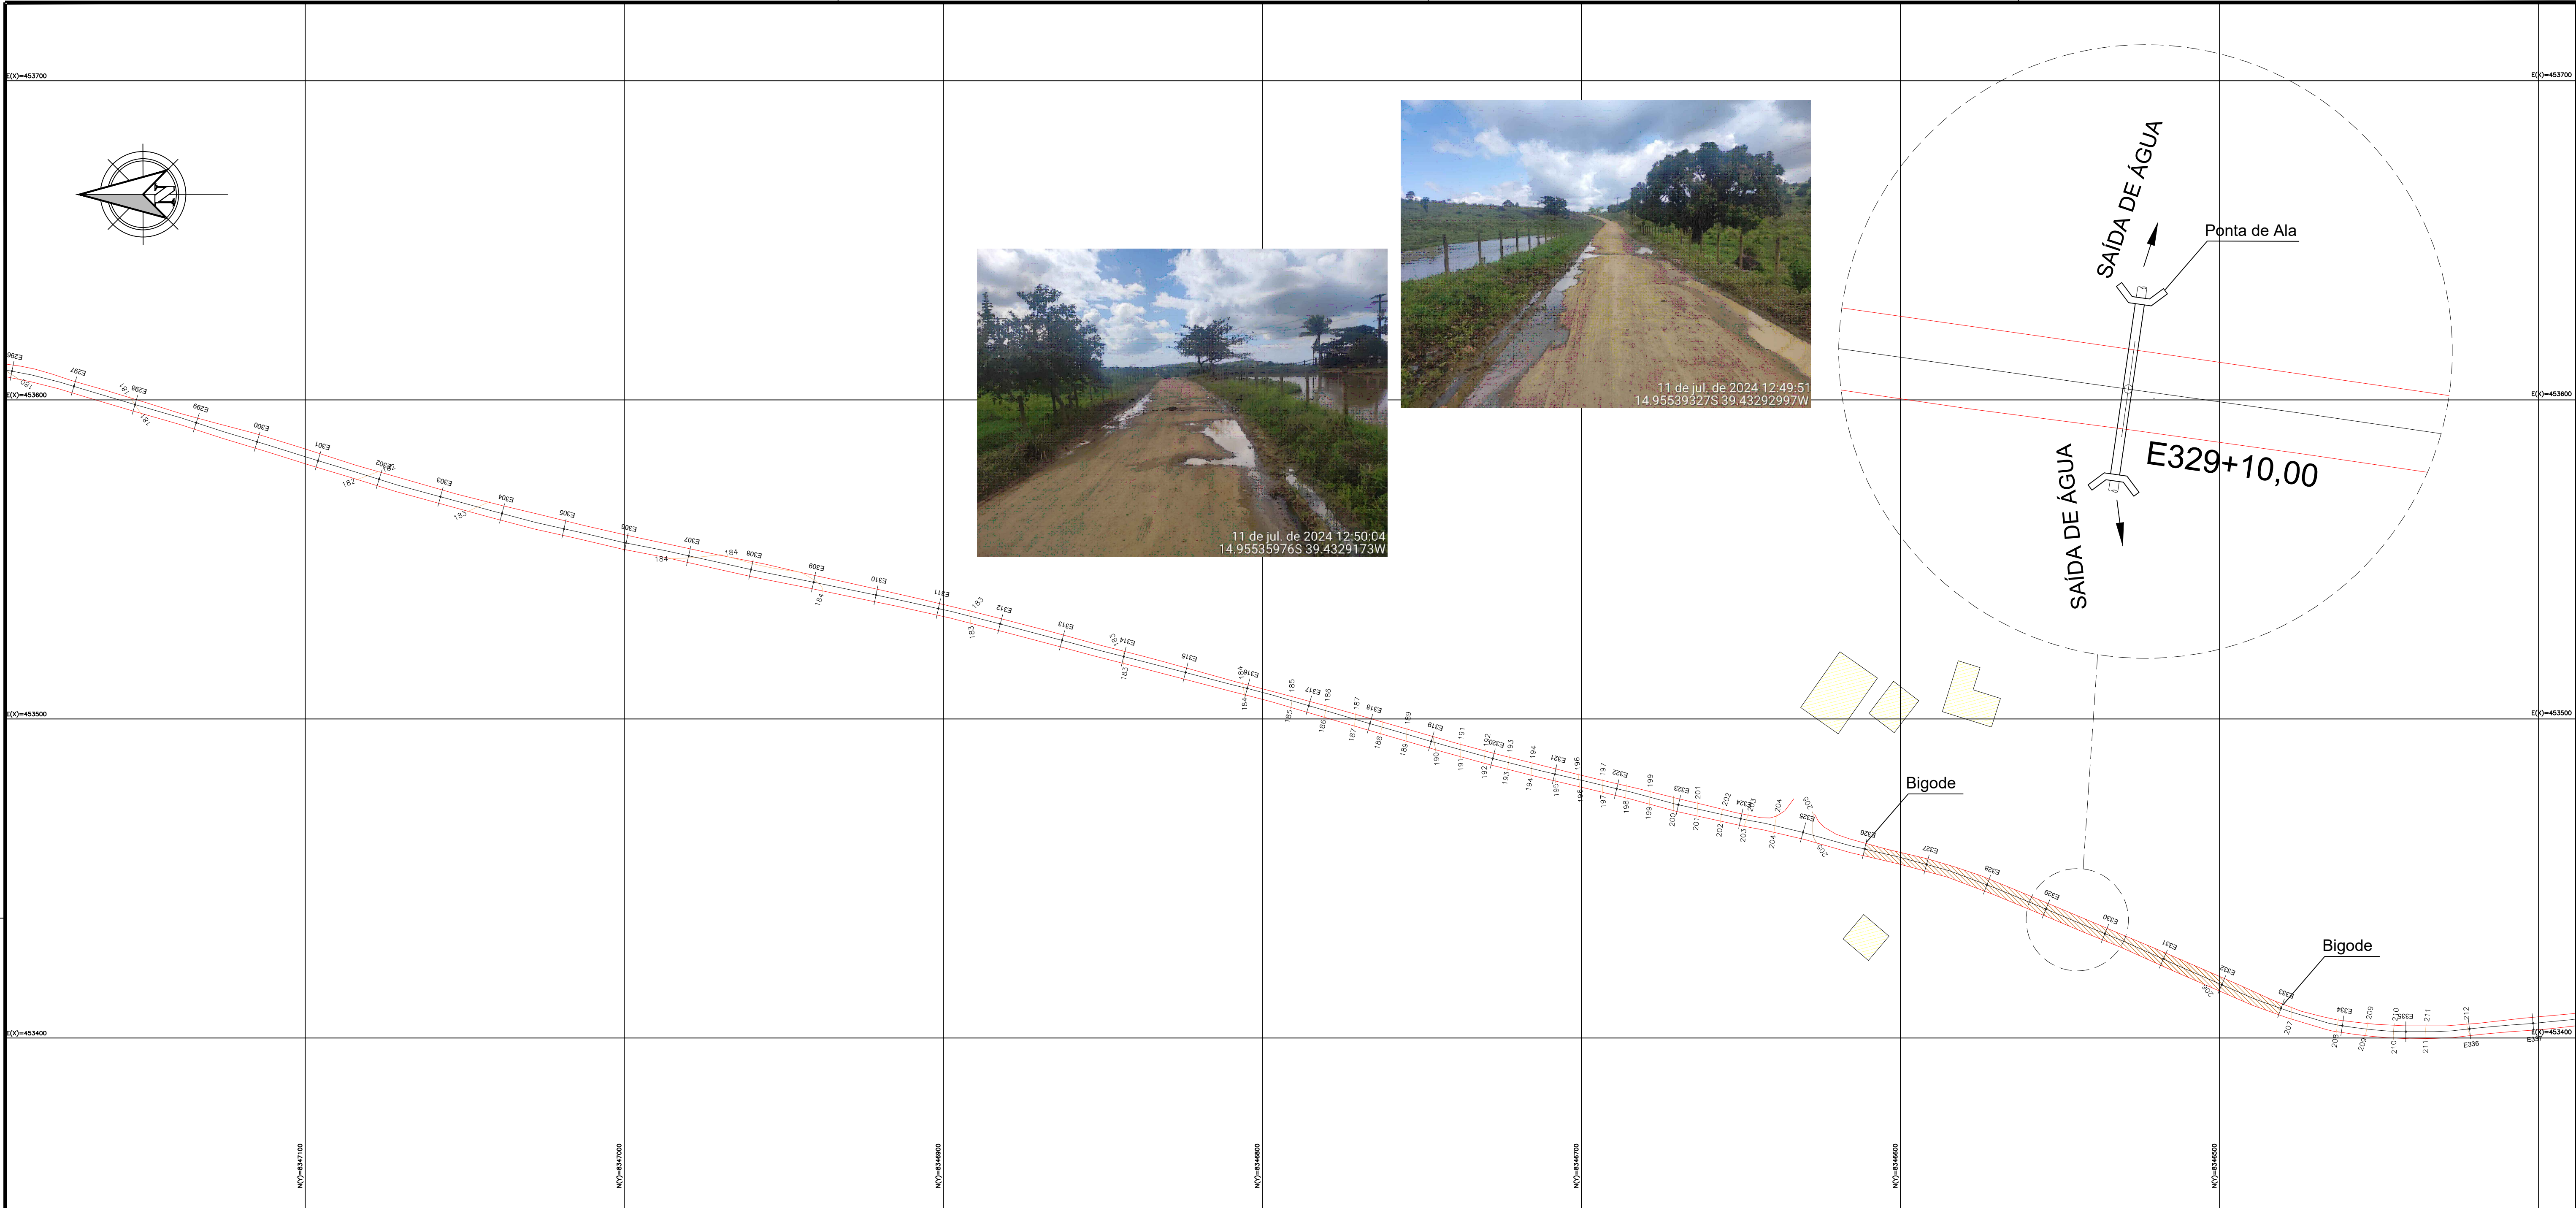

- LEGENDA:
- Ponte
 - Cerca
 - Edificação
 - Hidrografias
 - Estrada
 - Levantamento de Greide

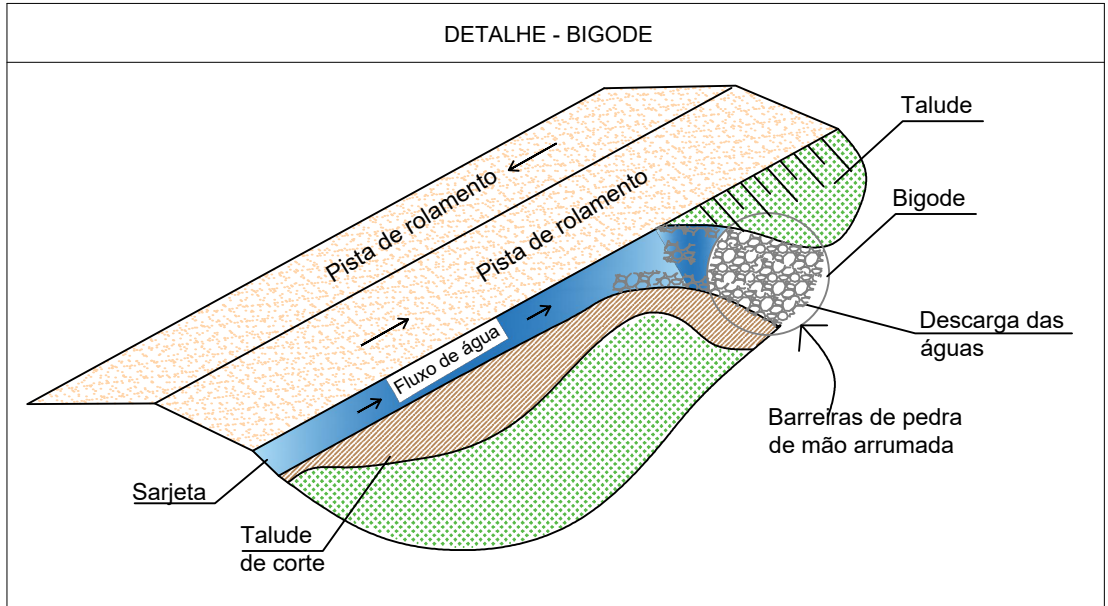

PREFEITURA MUNICIPAL DE ITAPÉ			
PROJETO: ESTRADA VICINAL		OBJETO: PAVIMENTAÇÃO/DRENAGEM	
ENDEREÇO: REGIÃO DA PALMEIRA - ITAPÉ/BA		ART: PRANCHA: PAV 8	
RESPONSÁVEL TÉCNICO: ADEBALDO RODRIGUES DOS SANTOS ENG. CIVIL CREA 18459/D		DATA: JULHO/2024	
ÁREA:	ESCALA: 1/1000		