
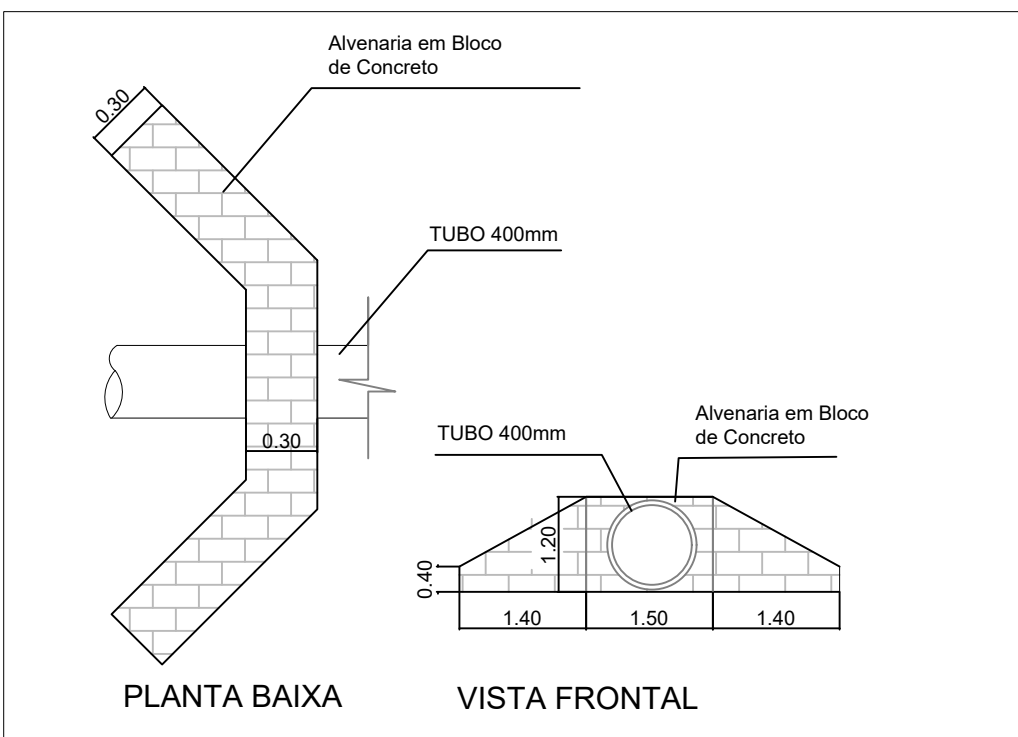
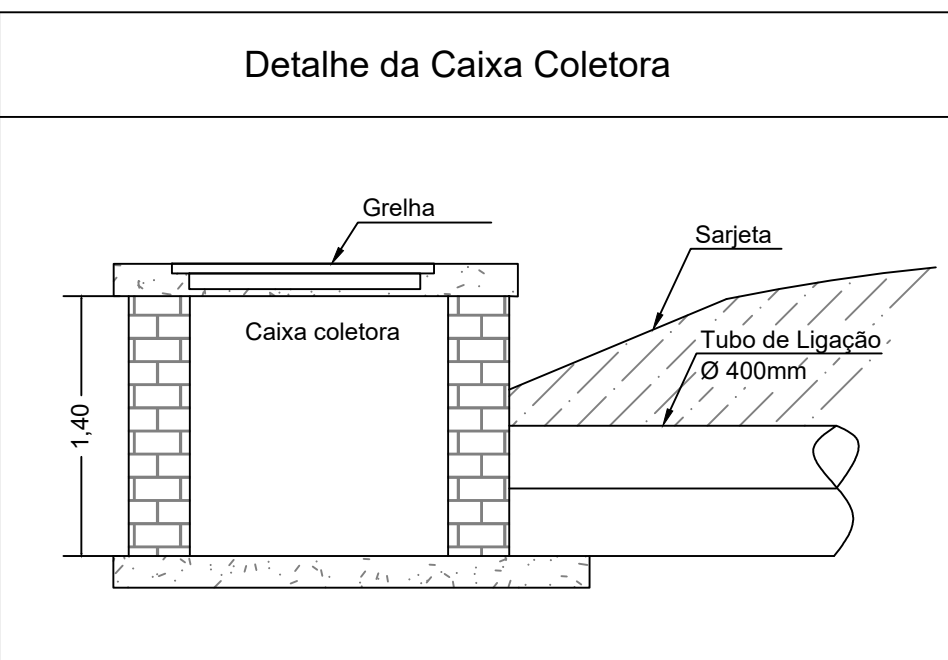
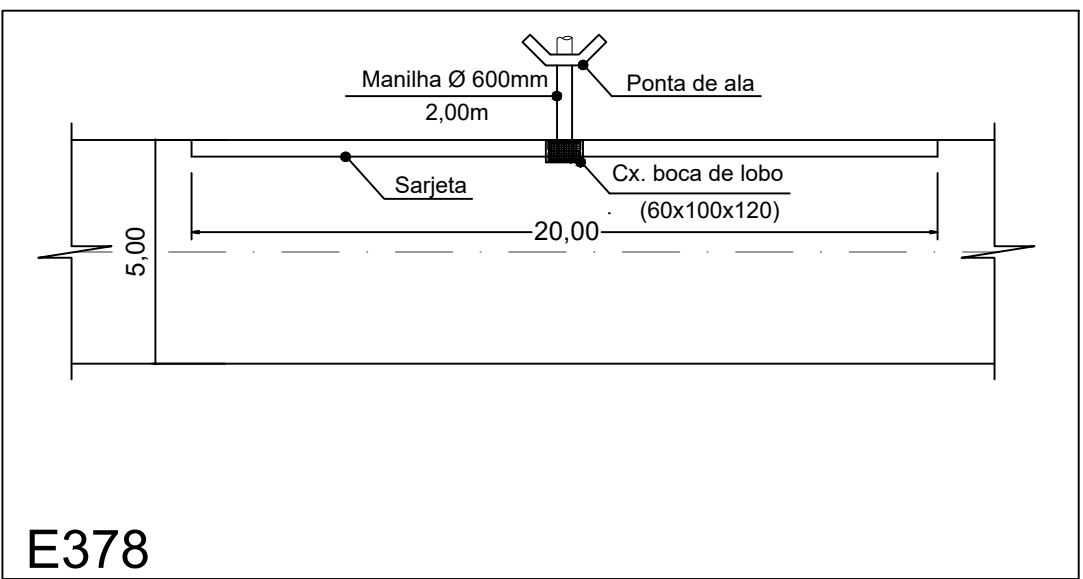
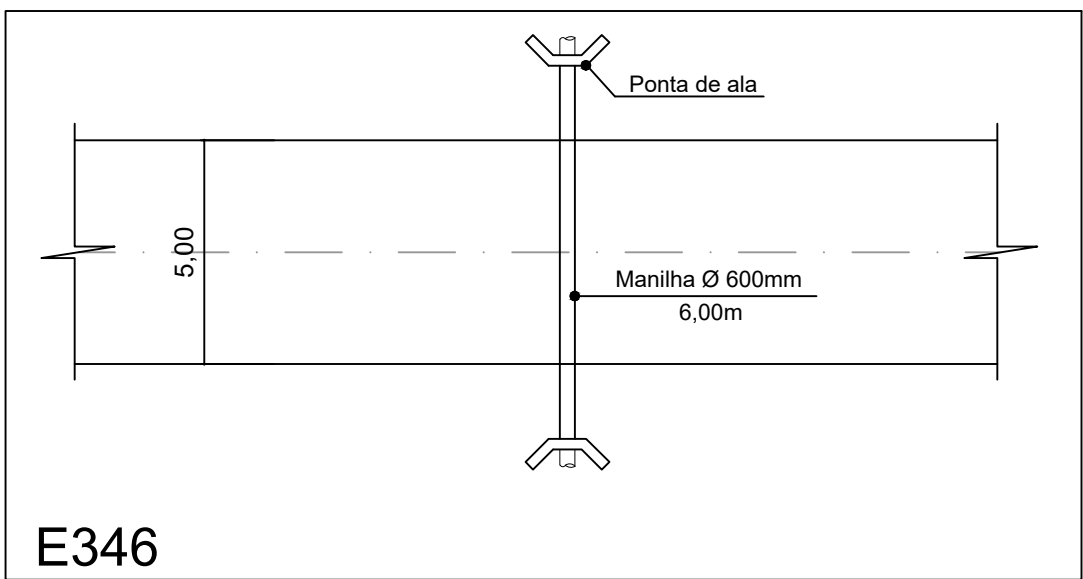
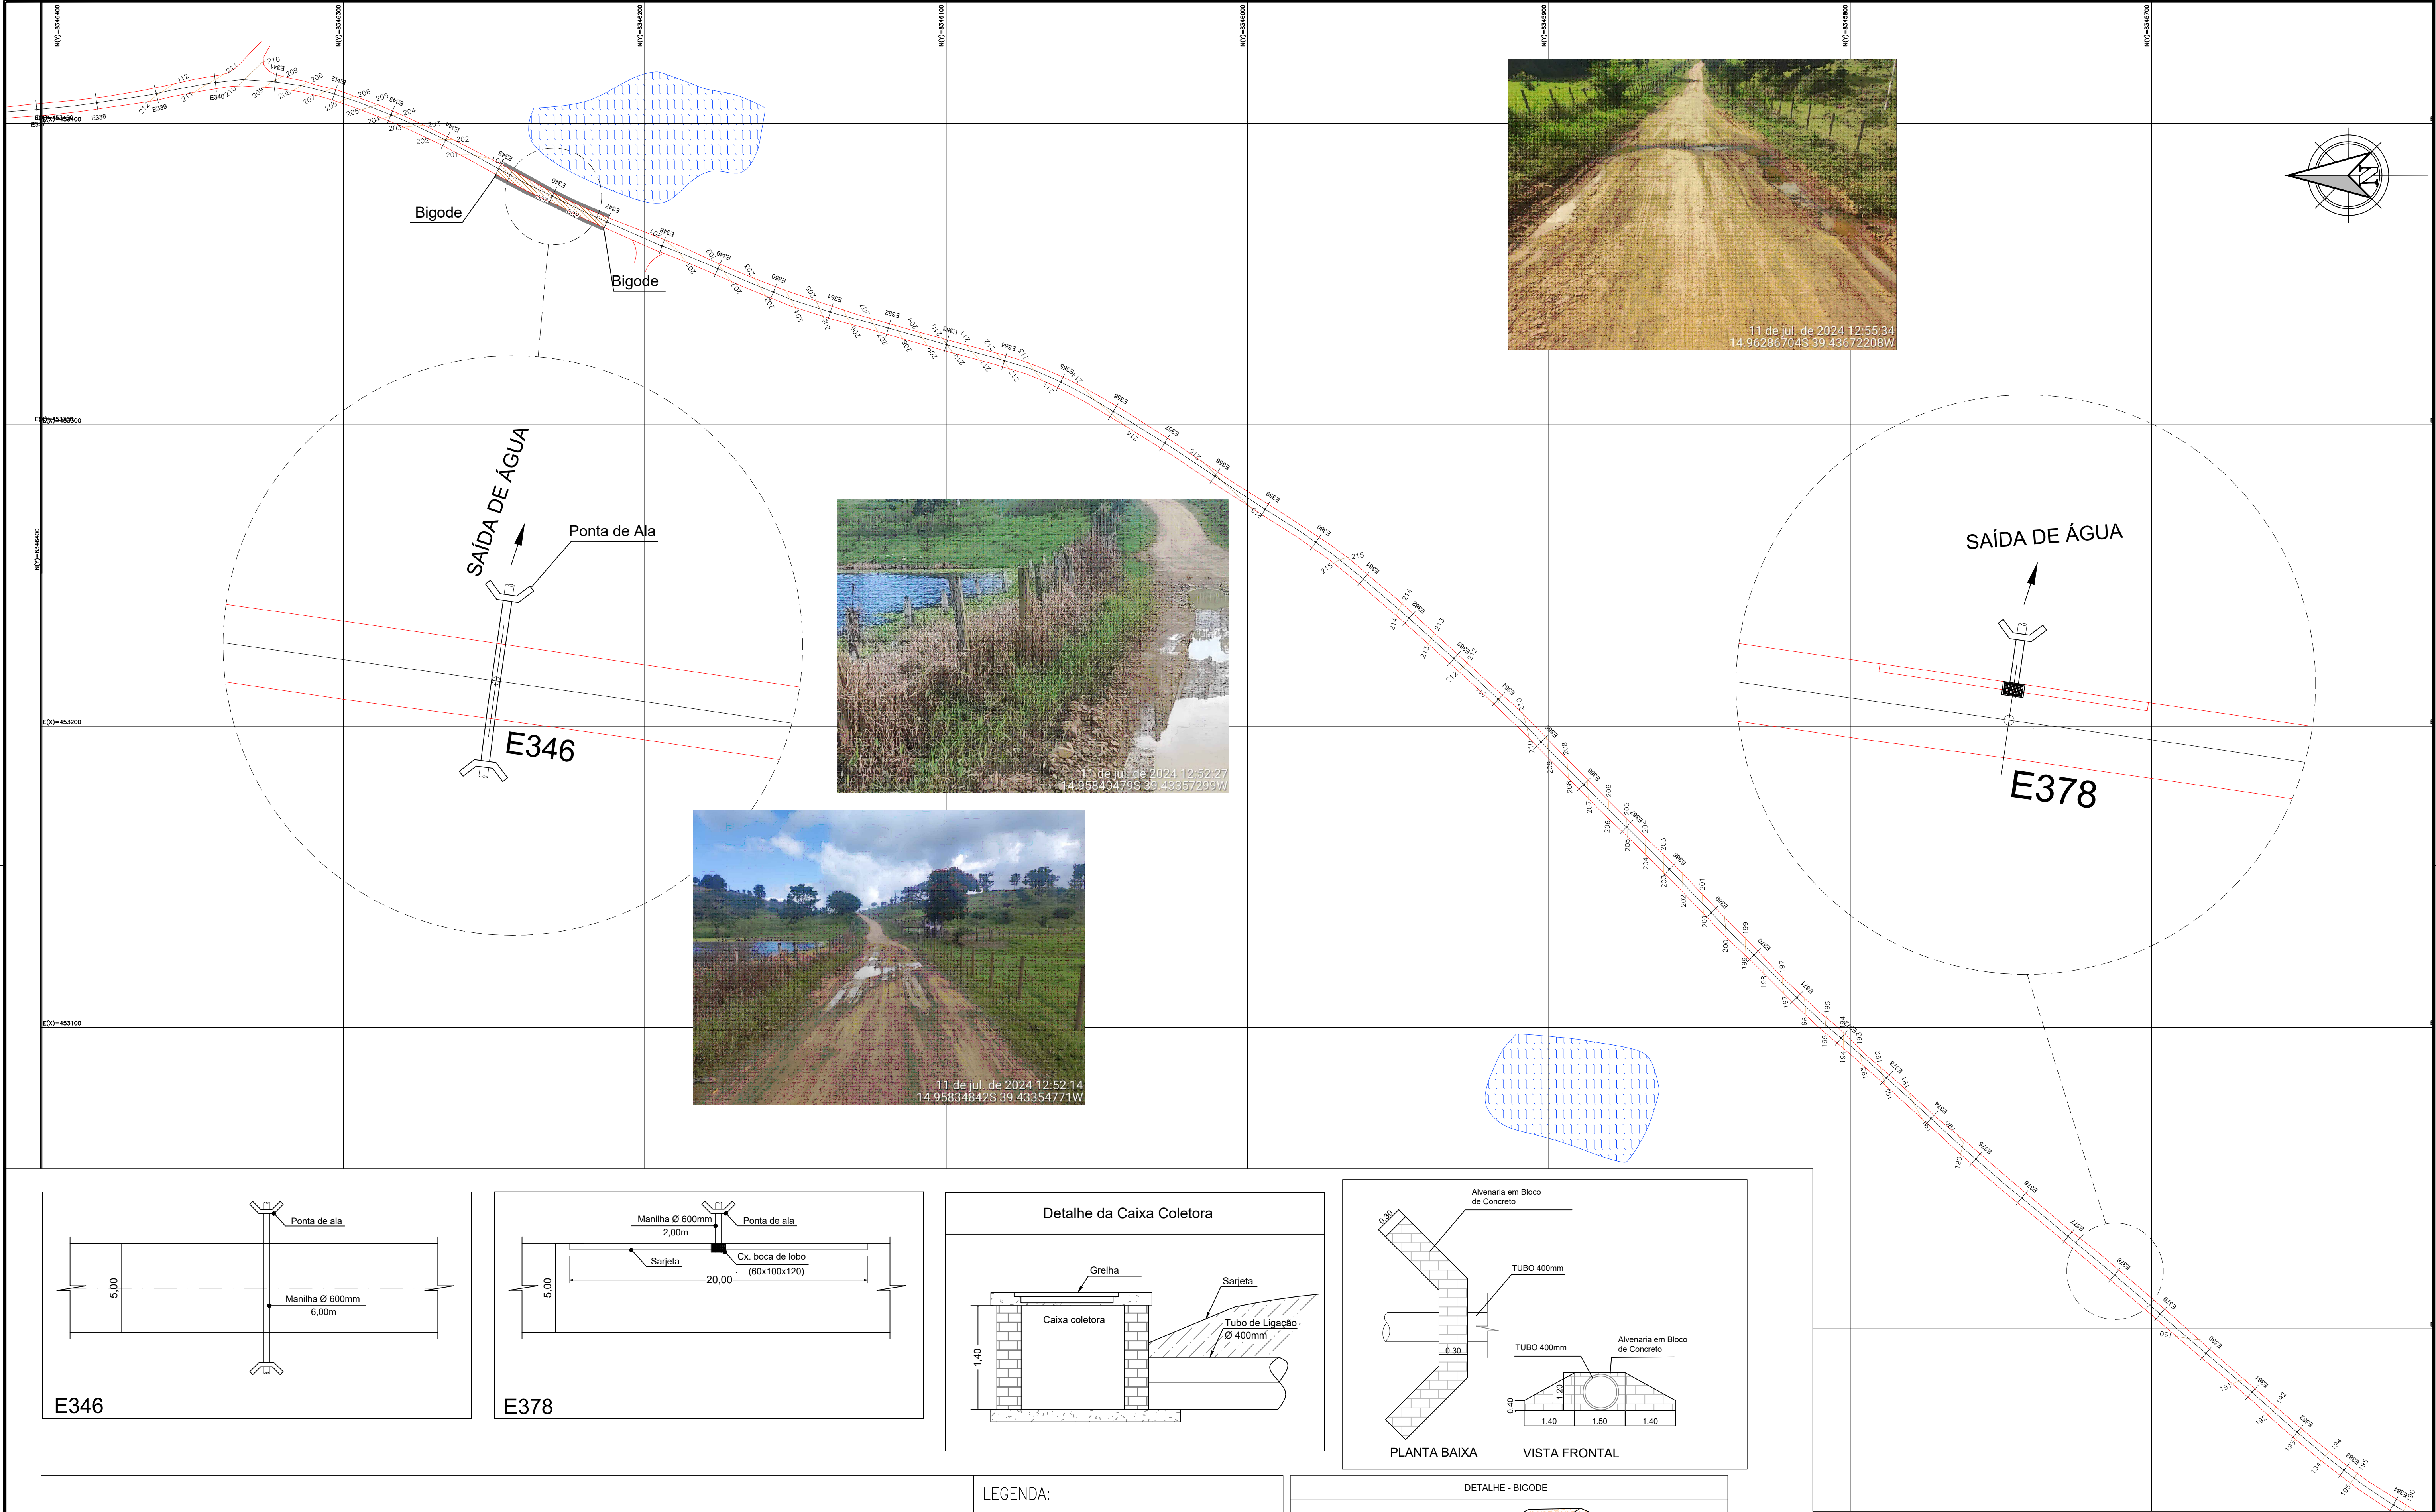


- LEGENDA:
- Cerca
 - Edificação
 - Hidrografias
 - Estrada
 - Levantamento de Greide
 - Coxão de Pedra

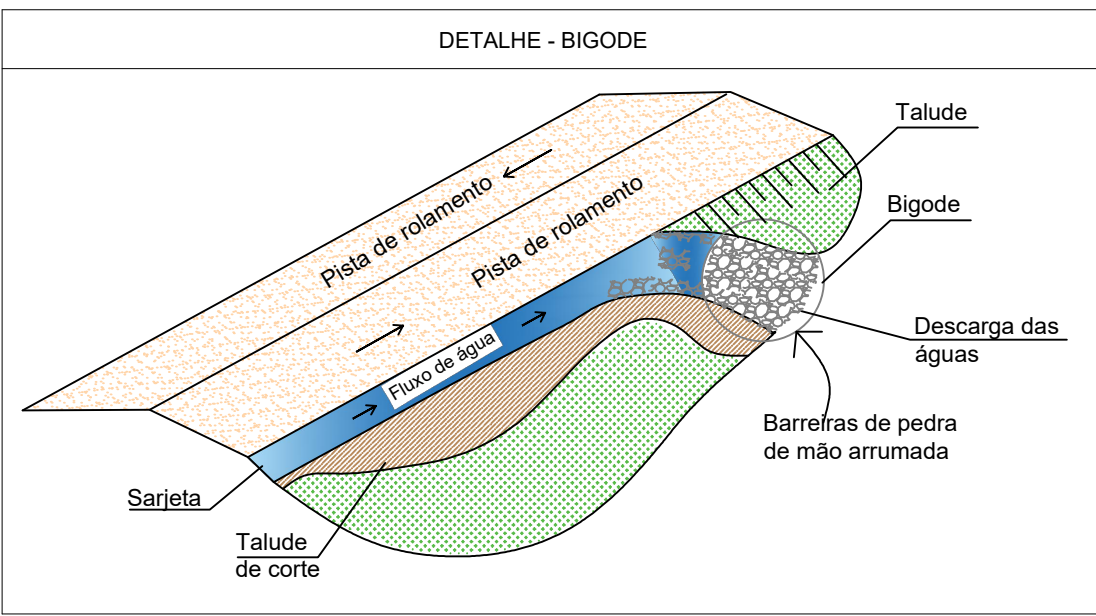

PREFEITURA MUNICIPAL DE ITAPÉ

PROJETO:	ESTRADA VICINAL	OBJETO:	PAVIMENTAÇÃO/DRENAGEM
ENDEREÇO:	REGIÃO DA PALMEIRA - ITAPÉ/BA	ART:	PRANCHA: PAV 9
RESPONSÁVEL TÉCNICO:	ADEBALDO RODRIGUES DOS SANTOS ENG. CIVIL CREA 18459/D	DATA:	JULHO/2024
ÁREA:	ESCALA: 1/1000		