


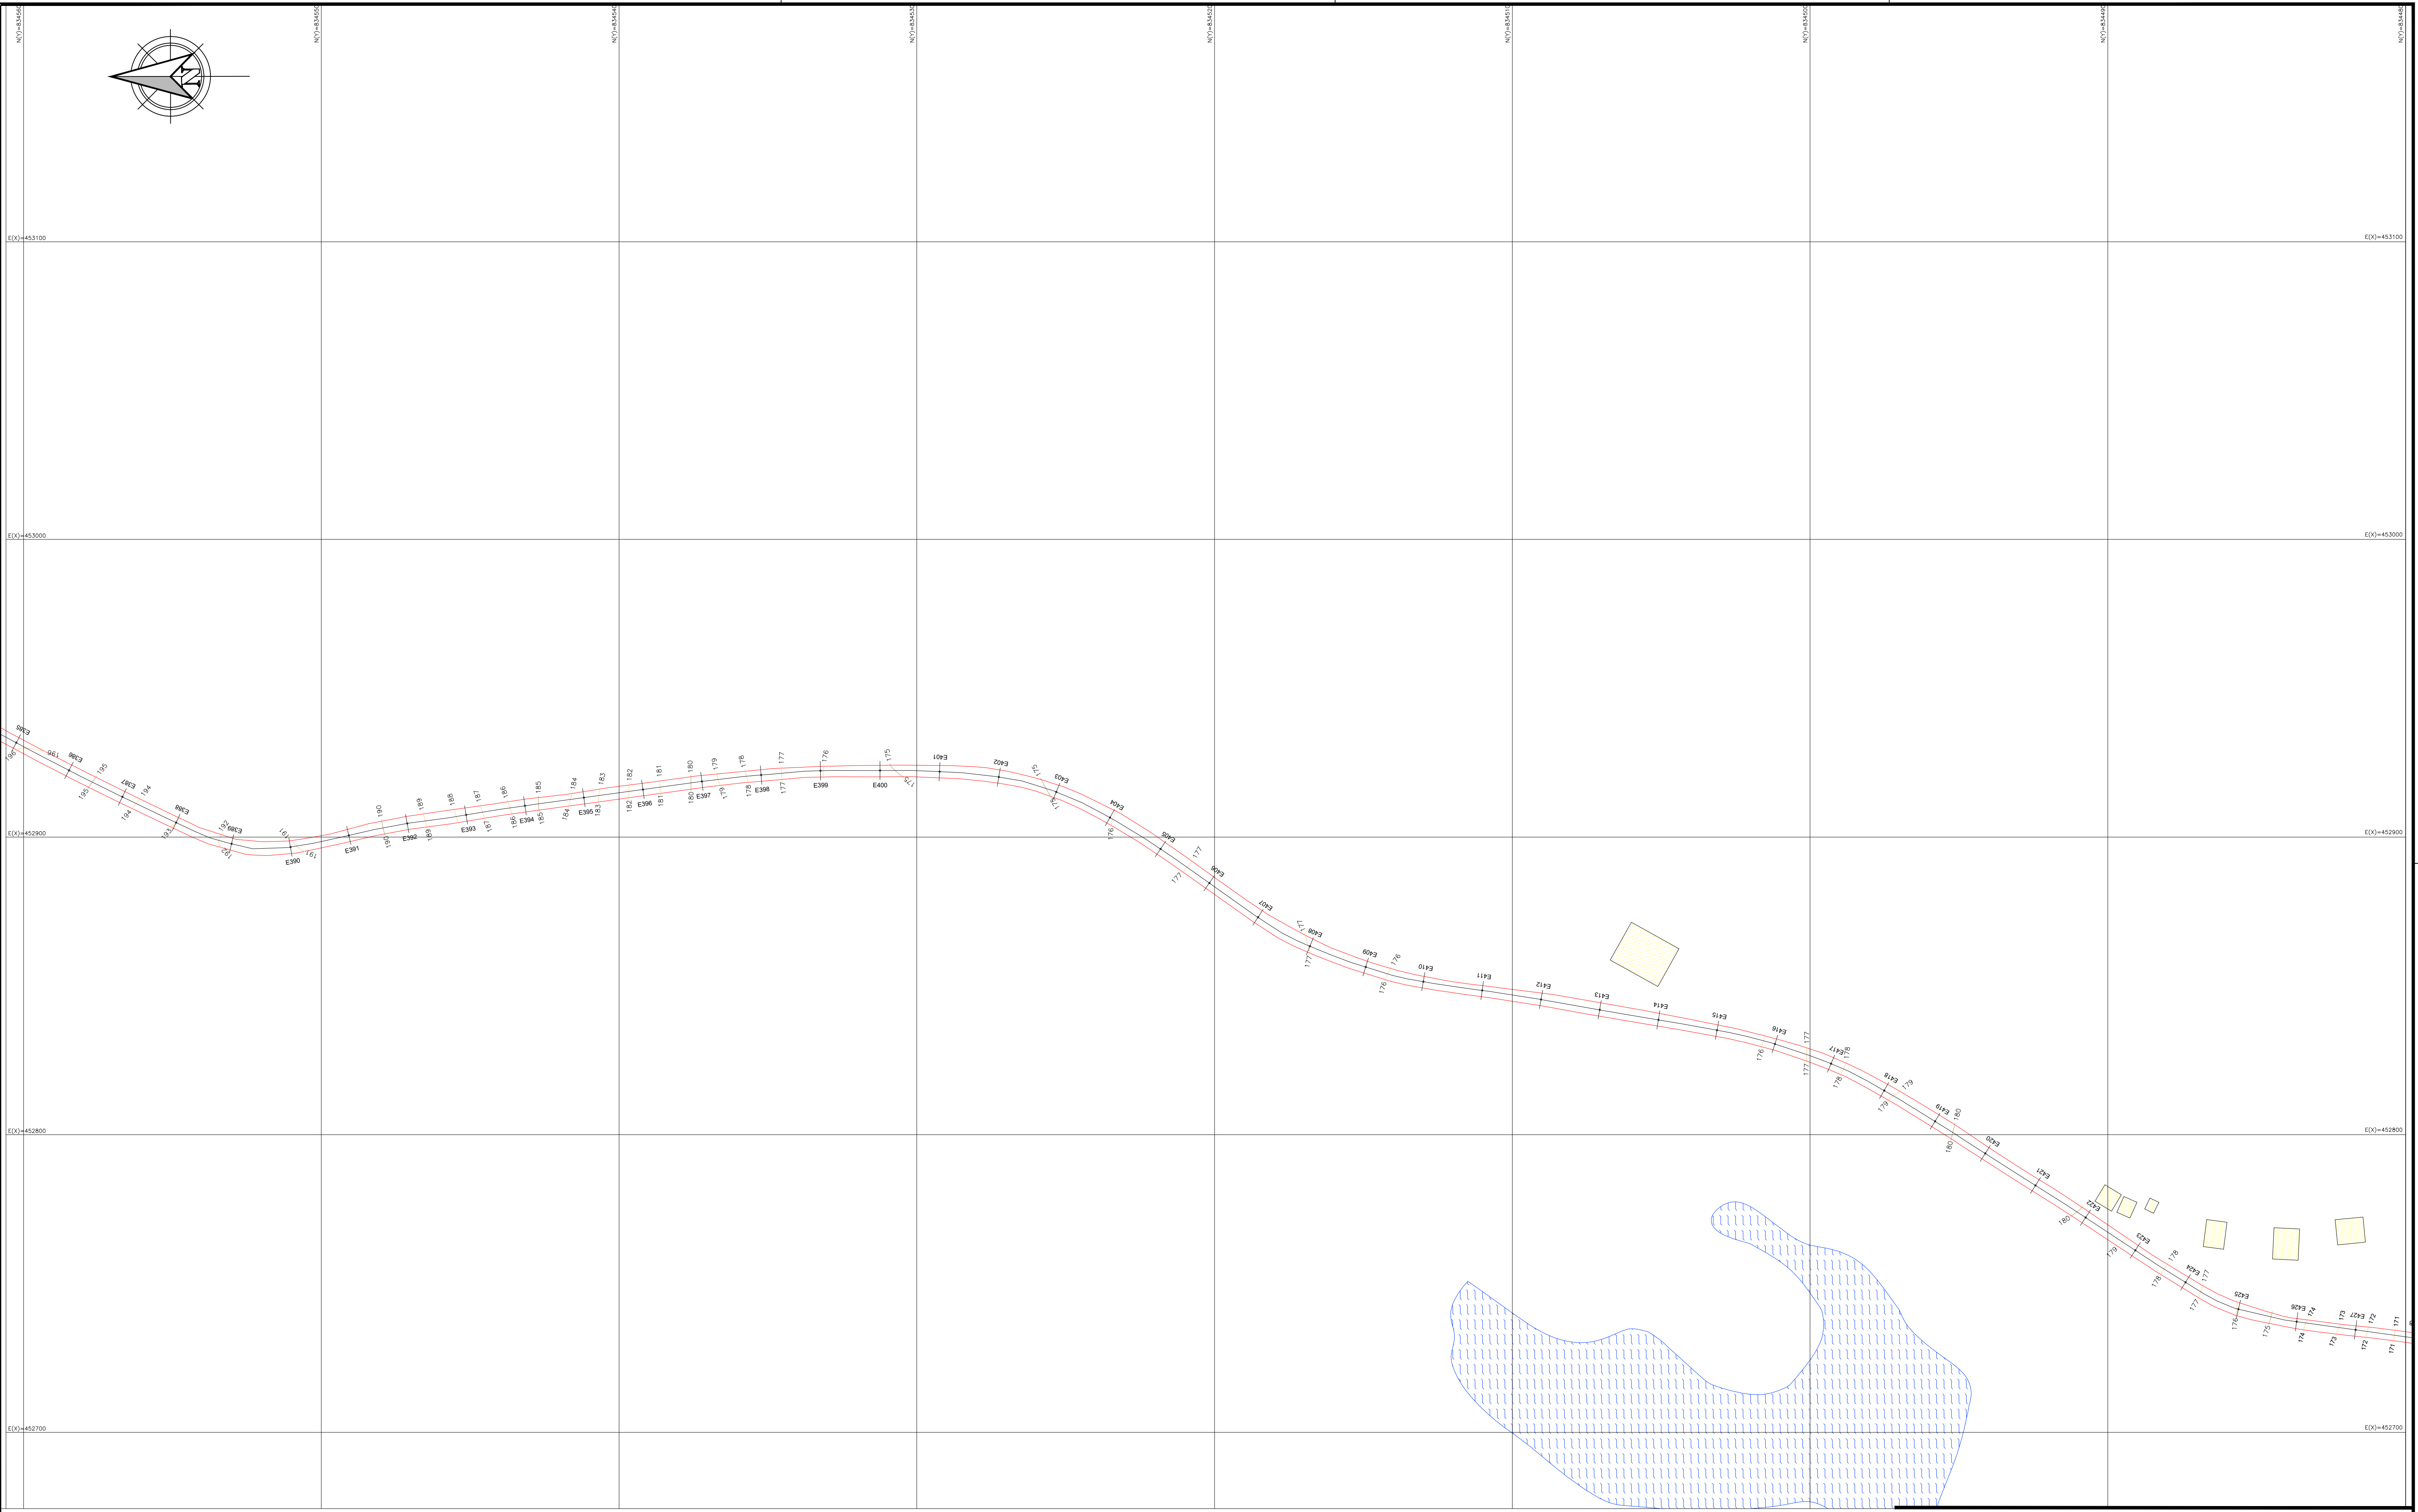

LEGENDA:

- Ponte
- Cerca
- Edificação
- Hidrografias
- Estrada

PROJETO:		ESTRADA VICINAL	
ENDEREÇO:		REGIÃO DA PALMEIRA - TAPEIBA	
RESPONSÁVEL TÉCNICO:		ADERALDO RODRIGUES DOS SANTOS ENG. CIVIL CREA 18459/D	
ÁREA:	ESCALA: 1/1000	DATA: JULHO/2024	

OBJETO:	
PAVIMENTAÇÃO/DRENAGEM	
ART:	PRANCHA: PAV10