
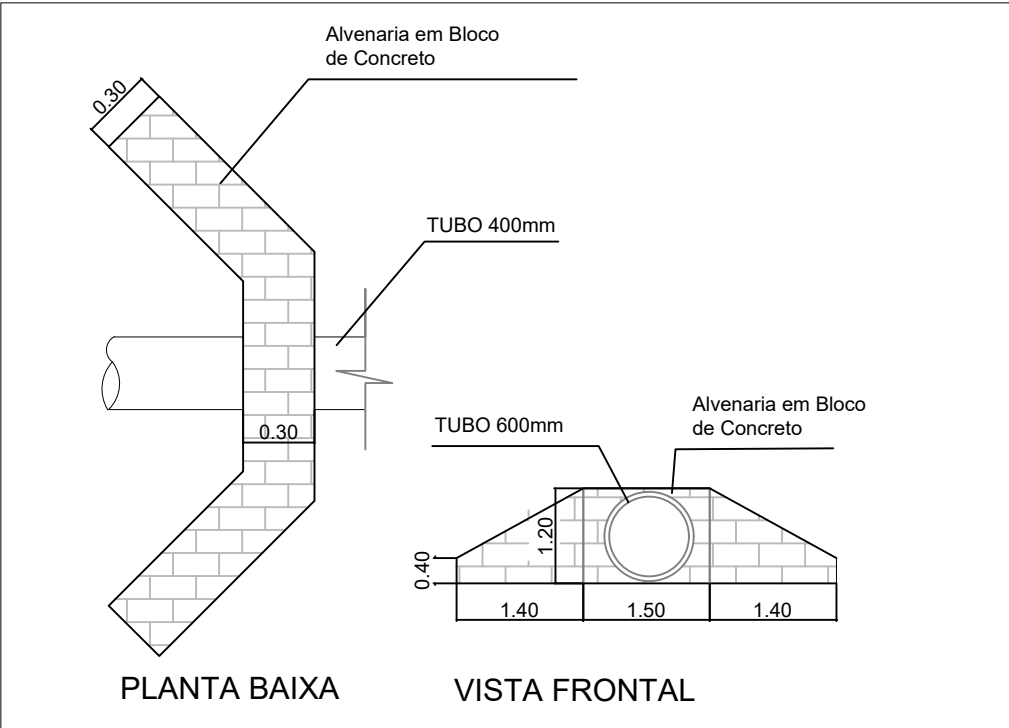
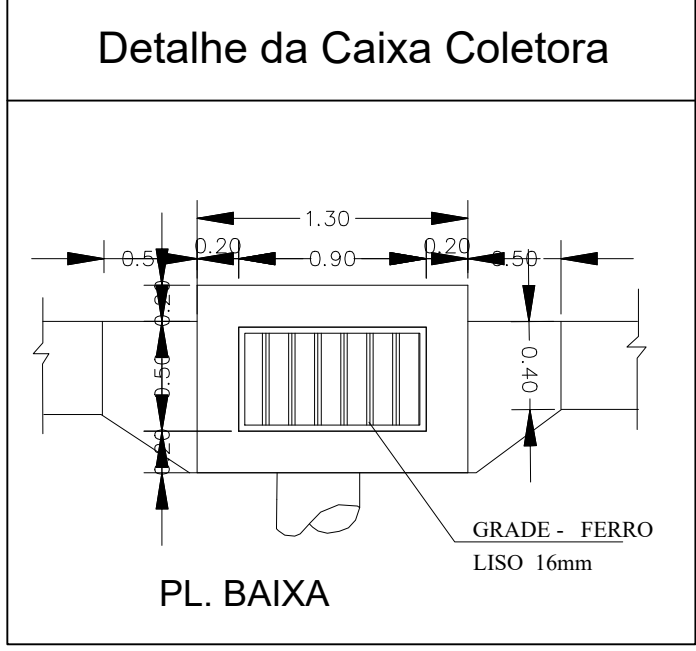
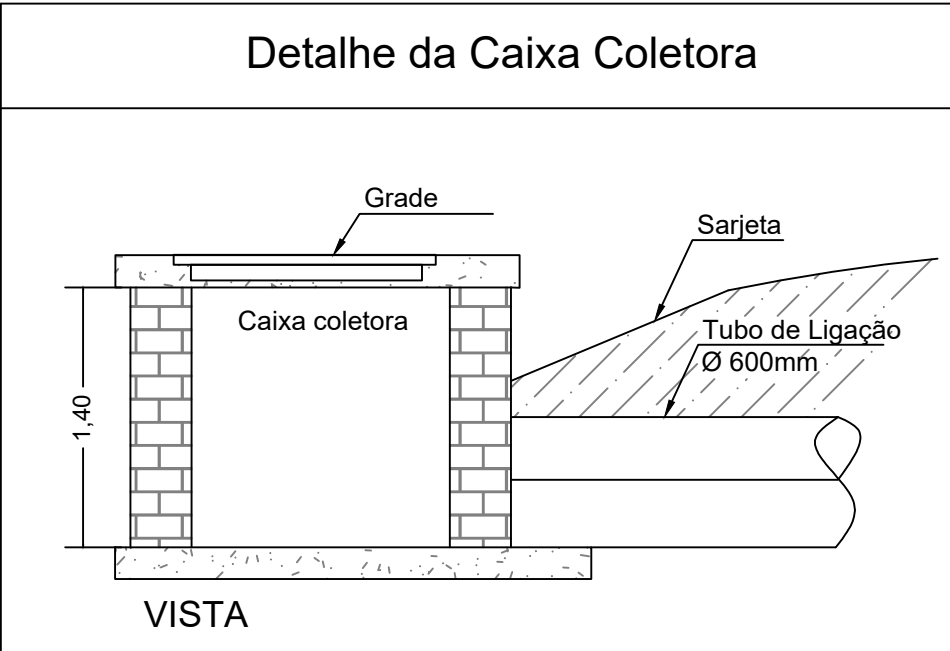
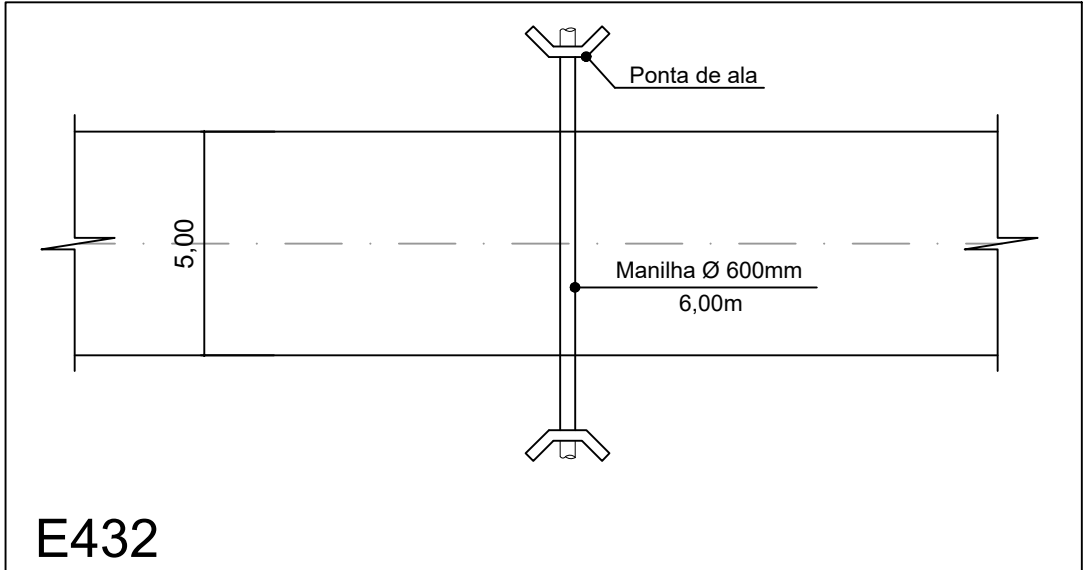
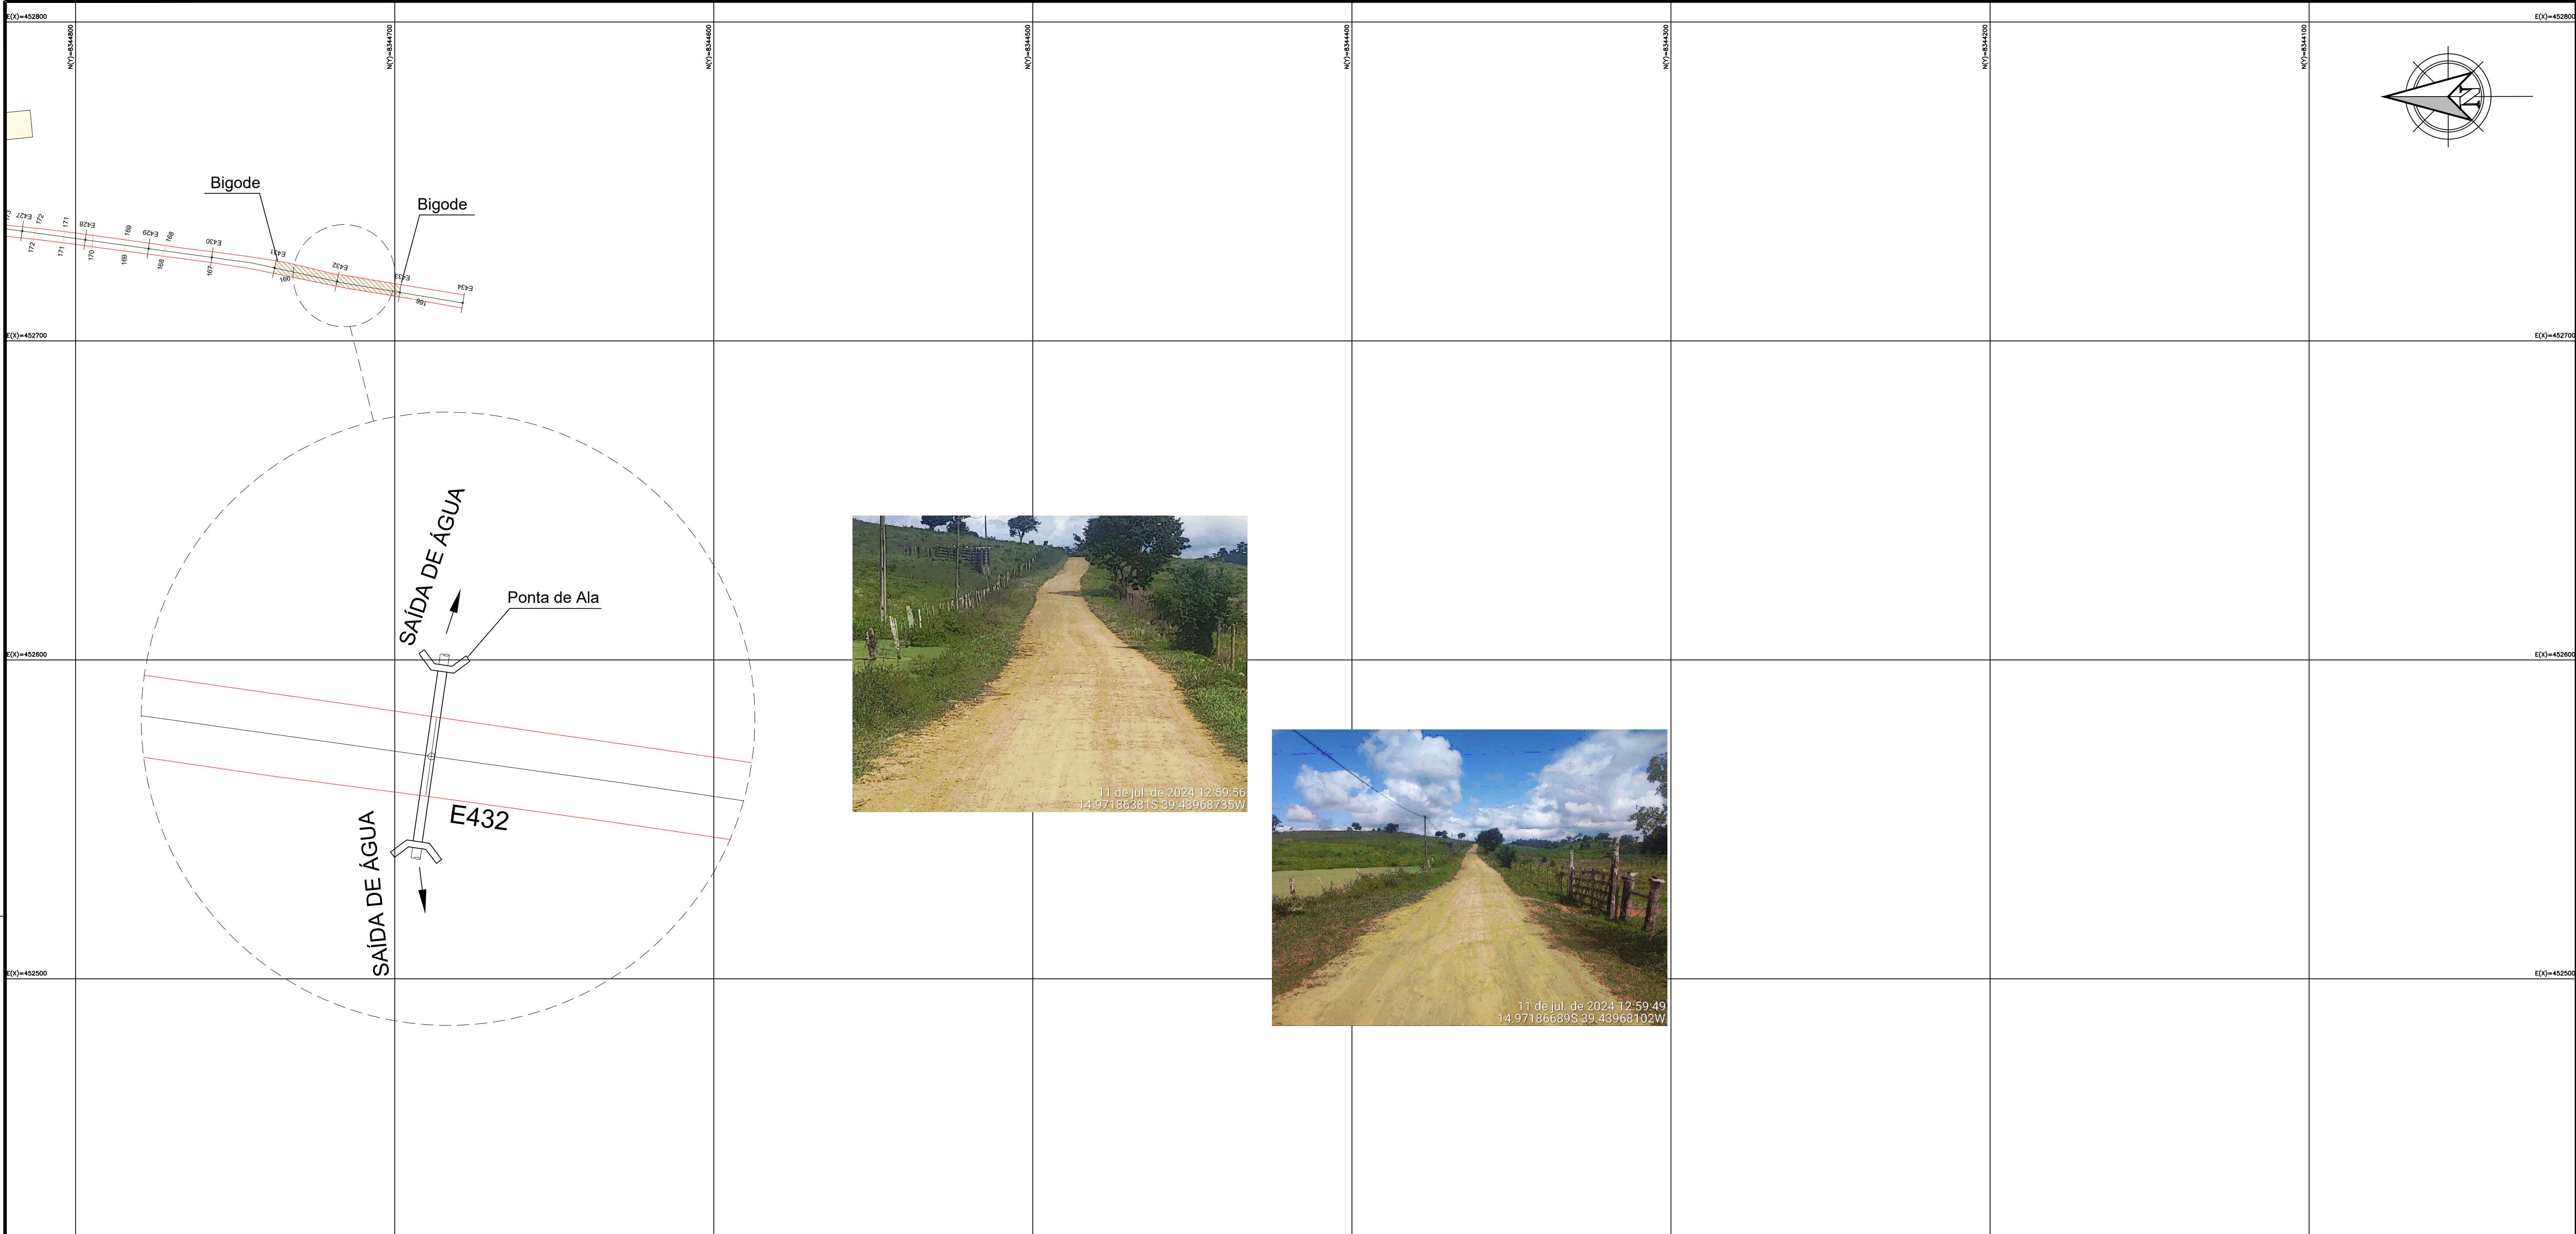


Levantamento de greide - E431 à E433

LEGENDA:

- Ponte
- Cerca
- Edificação
- Hidrografias
- Estrada
- Levantamento de Greide

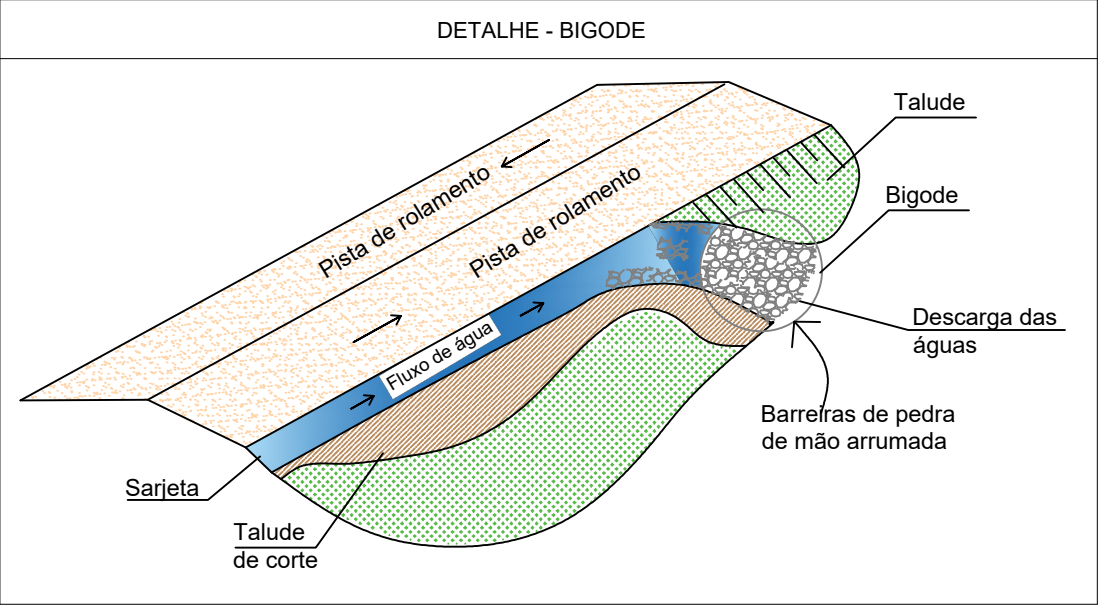

PREFEITURA MUNICIPAL DE ITAPÉ

|                                                                                |                |                               |  |
|--------------------------------------------------------------------------------|----------------|-------------------------------|--|
| PROJETO: ESTRADA VICINAL                                                       |                | OBJETO: PAVIMENTAÇÃO/DRENAGEM |  |
| ENDEREÇO: REGIÃO DA PALMEIRA - ITAPÉ/BA                                        |                | ART:                          |  |
| RESPONSÁVEL TÉCNICO: ADEBALDO RODRIGUES DOS SANTOS<br>ENG. CIVIL CREA: 14459/D |                | PRANCHA: PAV11                |  |
| ÁREA:                                                                          | ESCALA: 1/1000 | DATA: JULHO/2024              |  |