
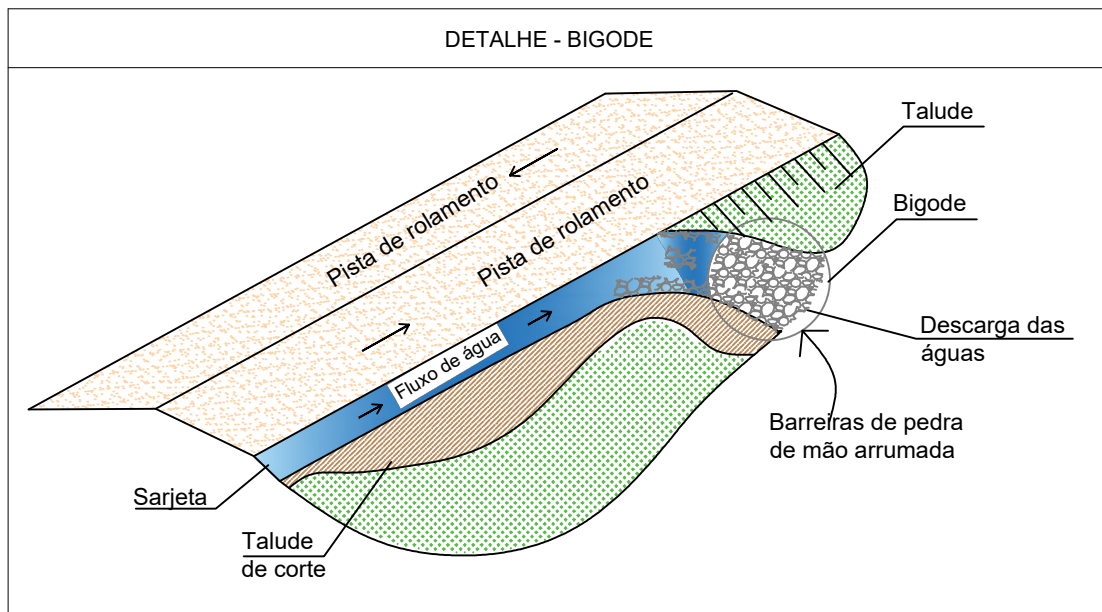
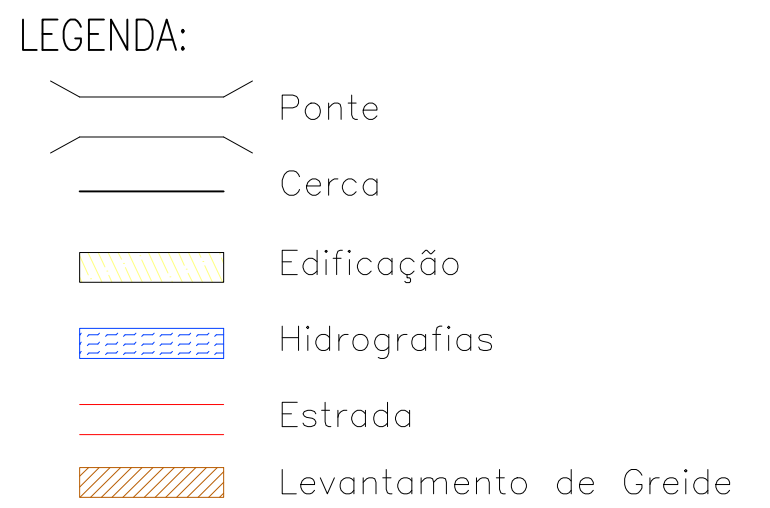
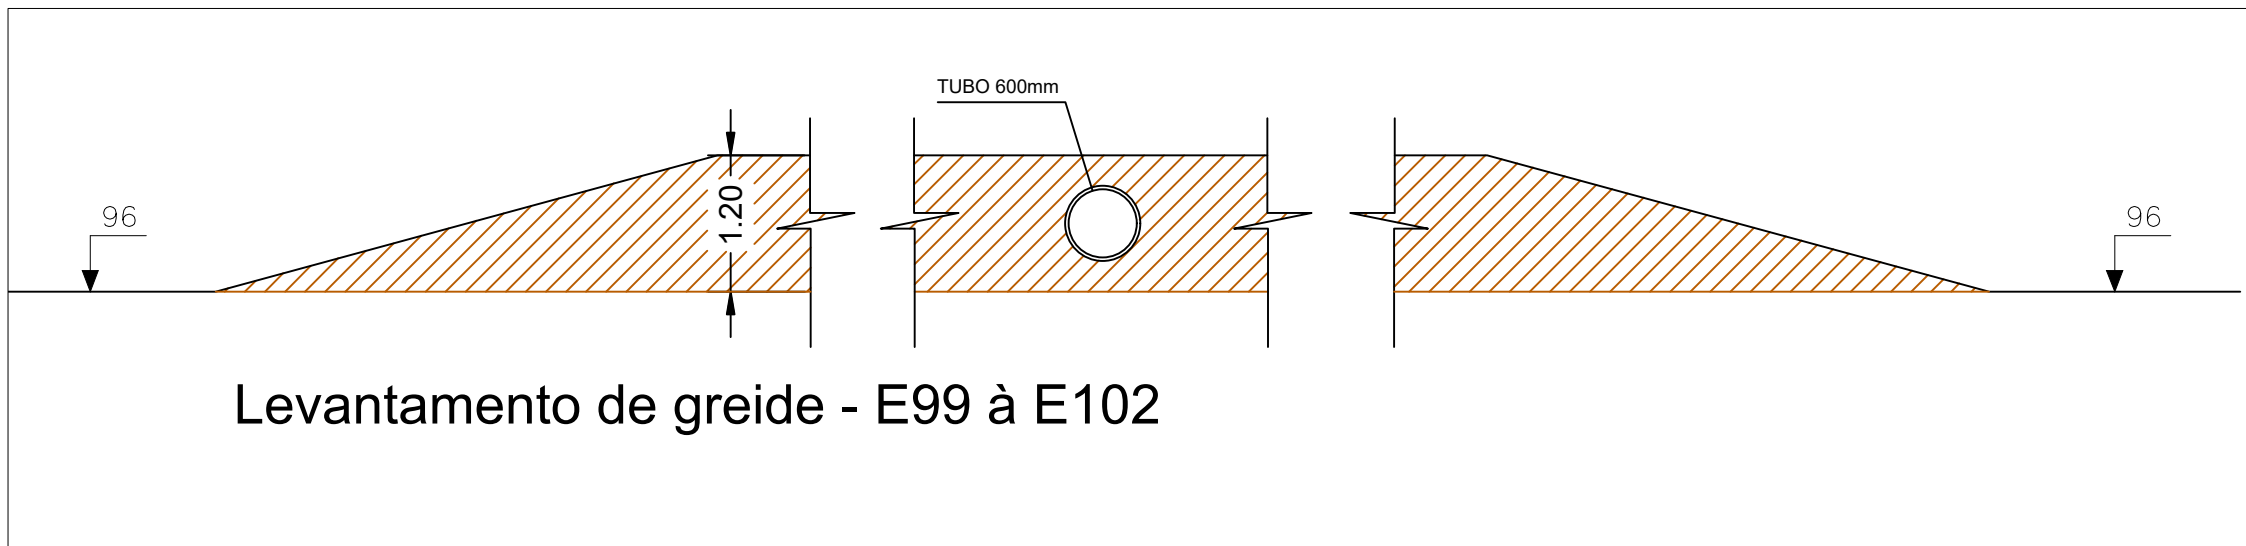
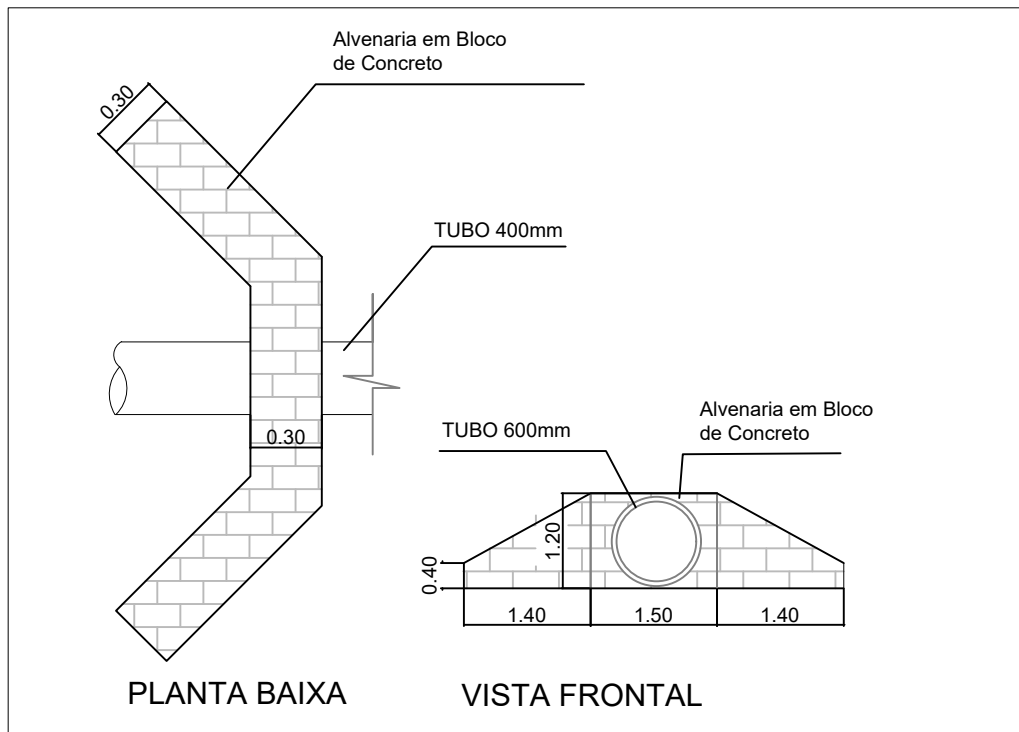
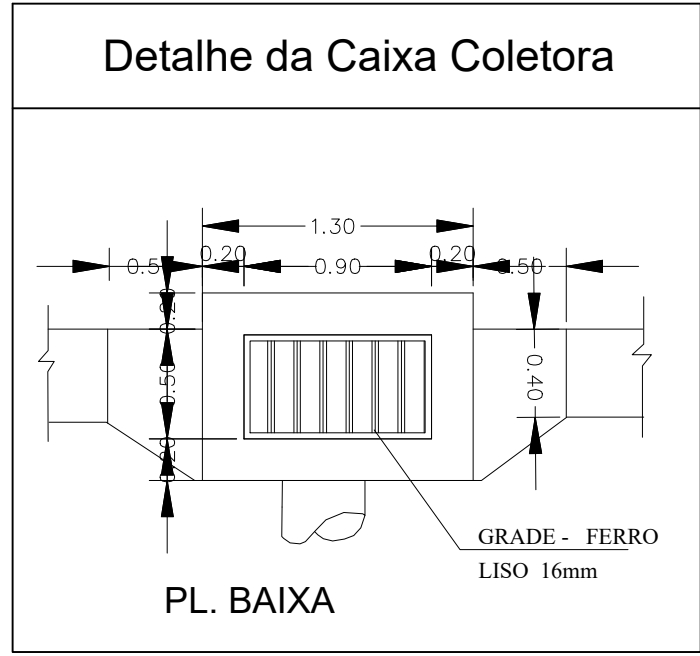
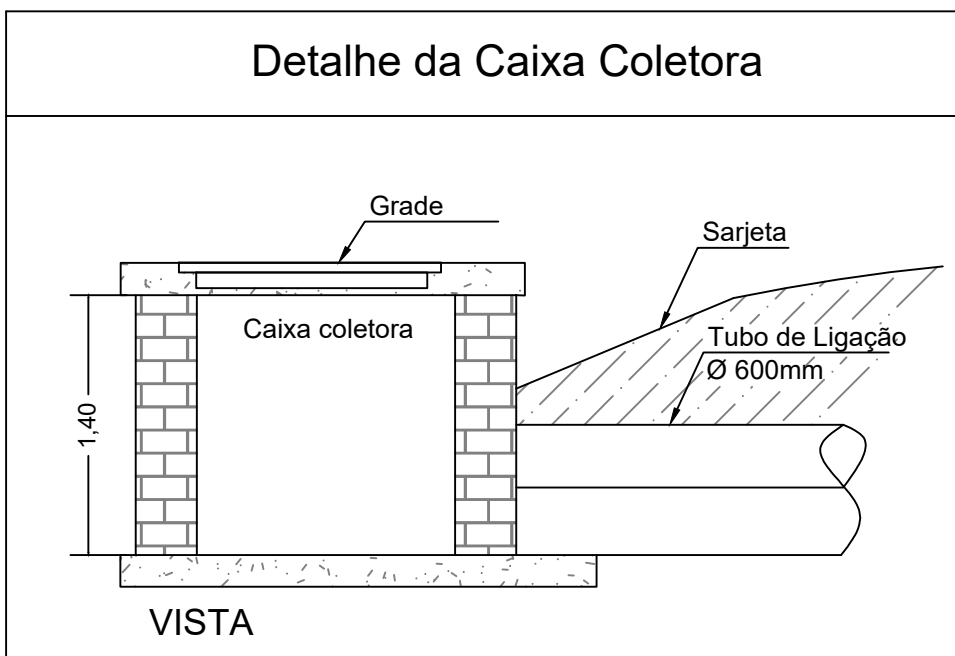
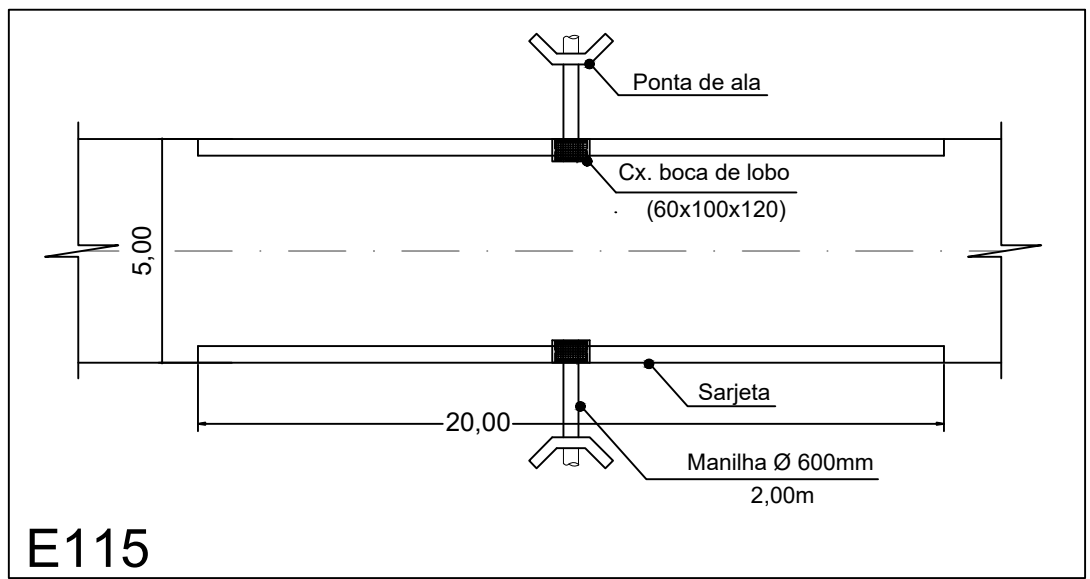
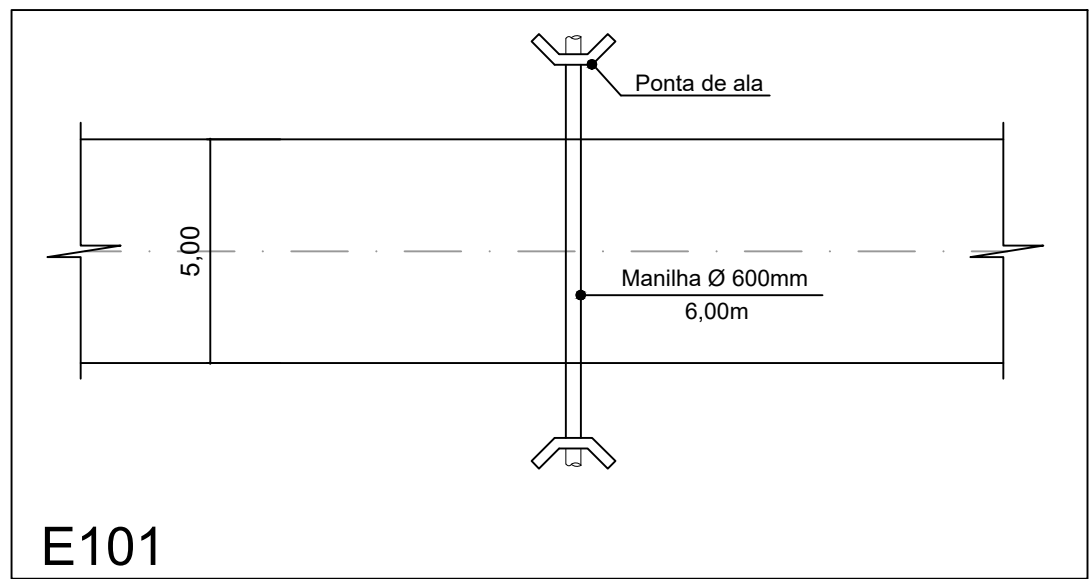


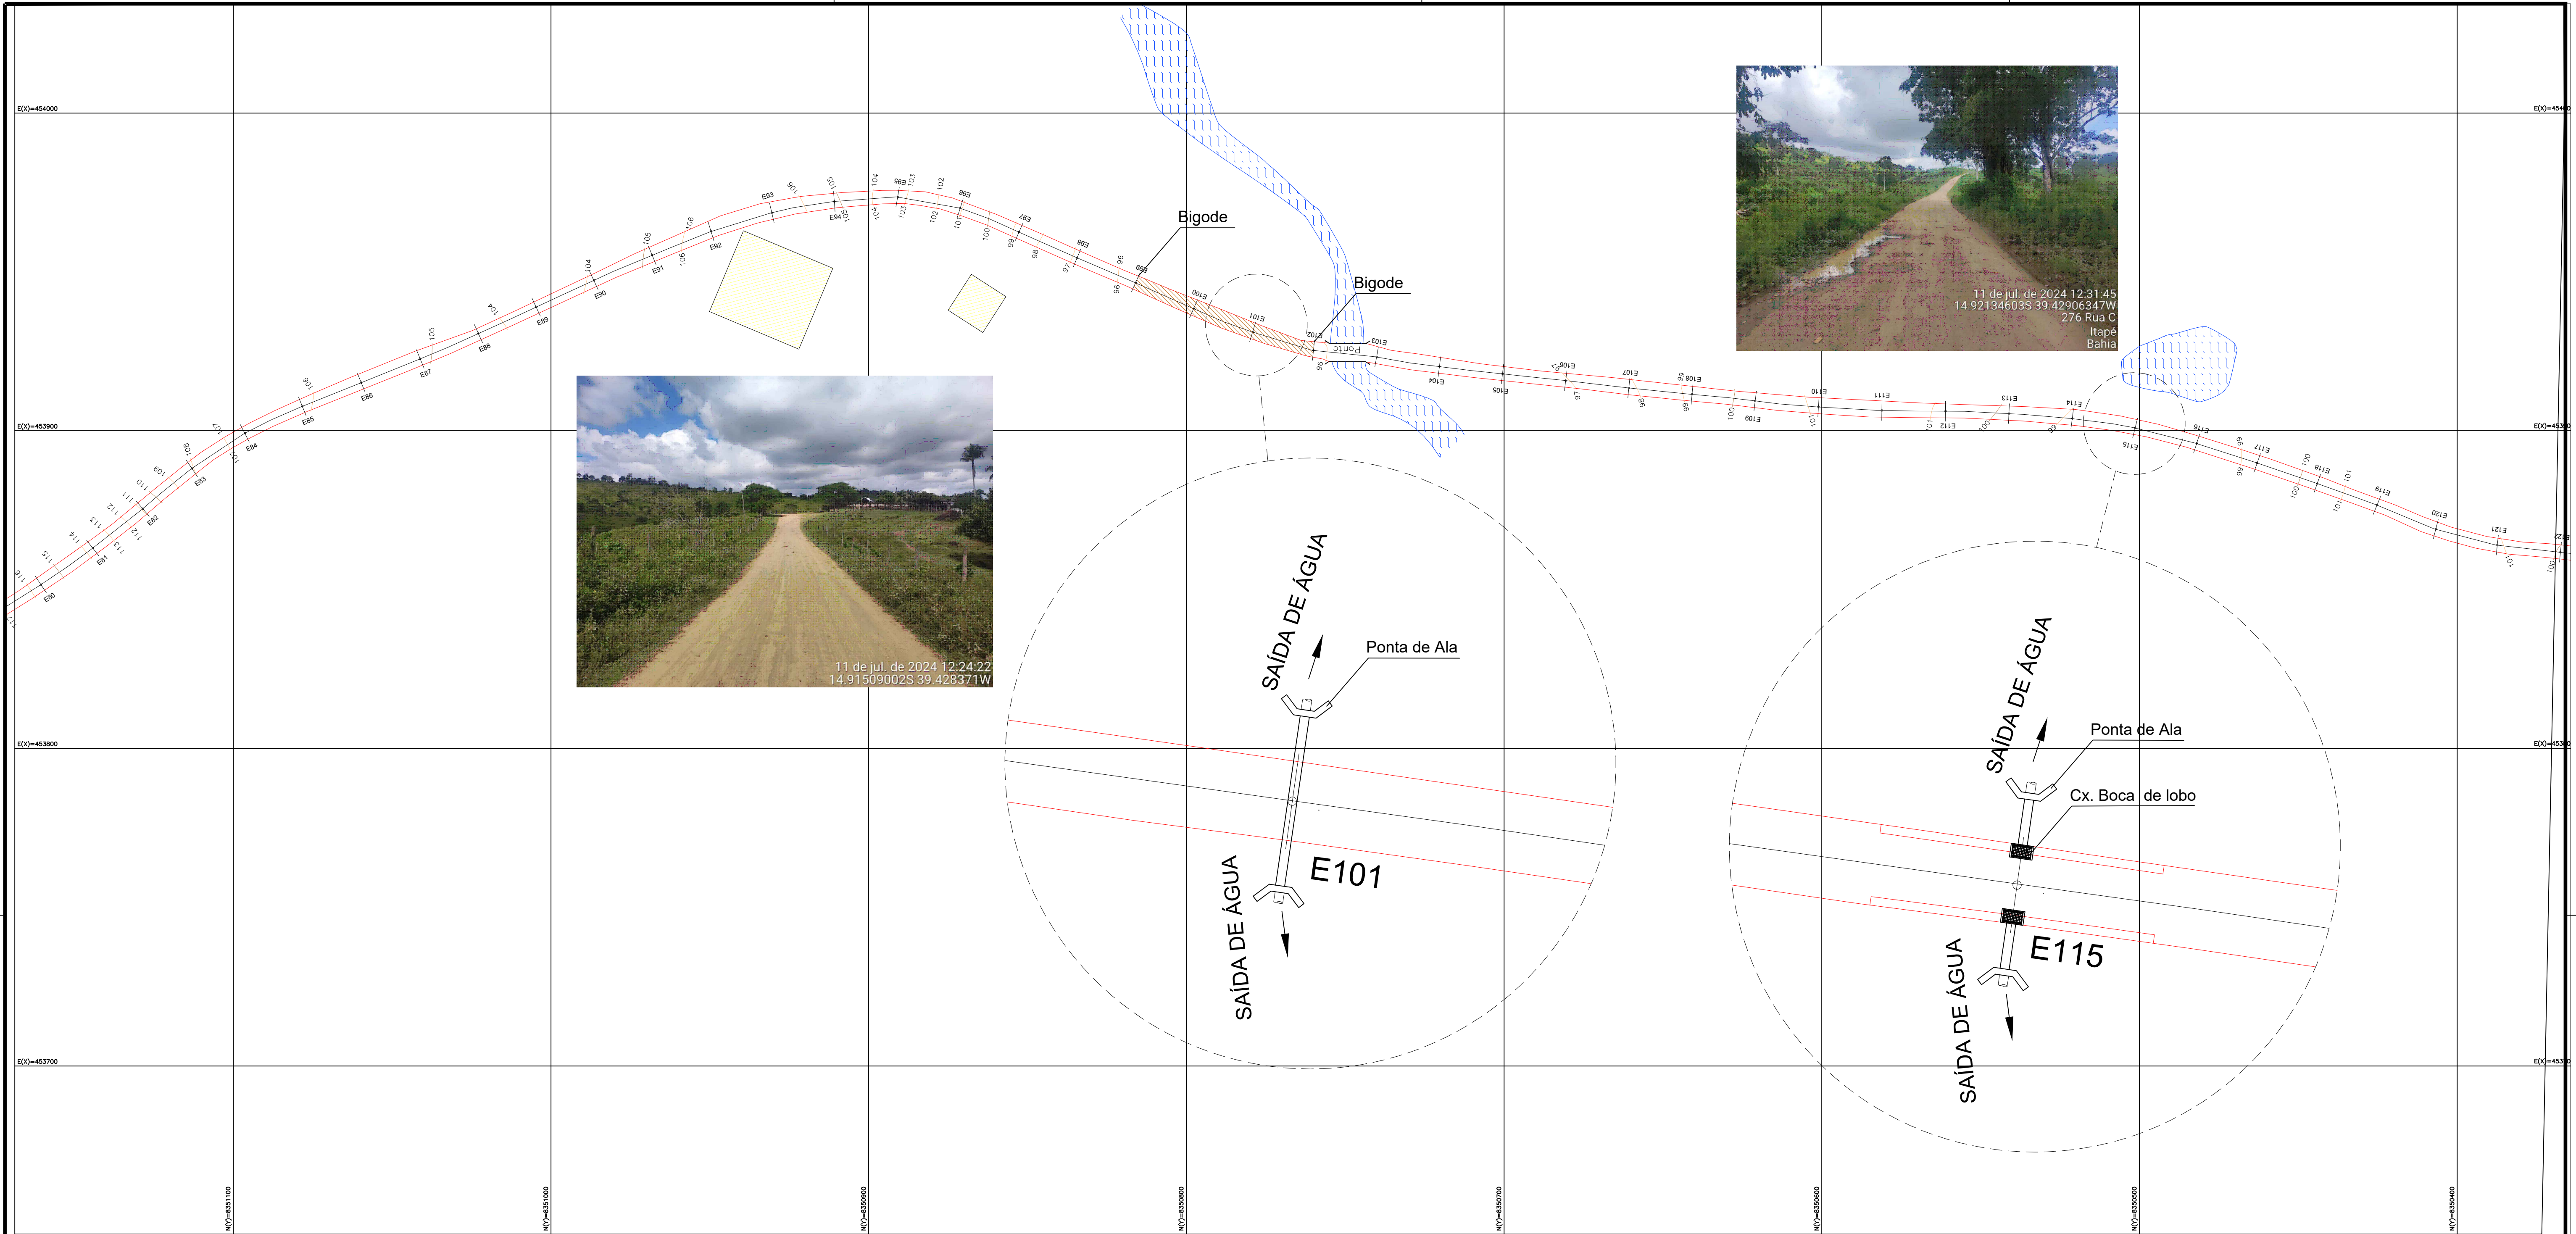

PREFEITURA MUNICIPAL DE ITAPÊ

PROJETO:	ESTRADA VICINAL	OBJETO:	PAVIMENTAÇÃO/DRENAGEM
ENDEREÇO:	REGIÃO DA PALMEIRA - ITAPÊ/BA	ART:	FRANCHA: PAV 3
RESPONSÁVEL TÉCNICO:	ADEBALDO RODRIGUES DOS SANTOS ENG. CIVIL CRB-1845910	DATA:	JULHO/2024
ÁREA:	ESCALA: 1/1000		