
CARACTERISTICA DOS MATERIAIS

BLOCOS	fbk	>	3.0 MPa
GRAUTE	fgk	>	9.0 MPa


MATERIAIS

CANALETA 14x19x39	unid	>	162,00
BLOCO 14x19x39	unid	//	324,00
GRAUTE CANALETA	m3	>	1,25
AÇO CANALETA 8 MM	KG	>	18,56

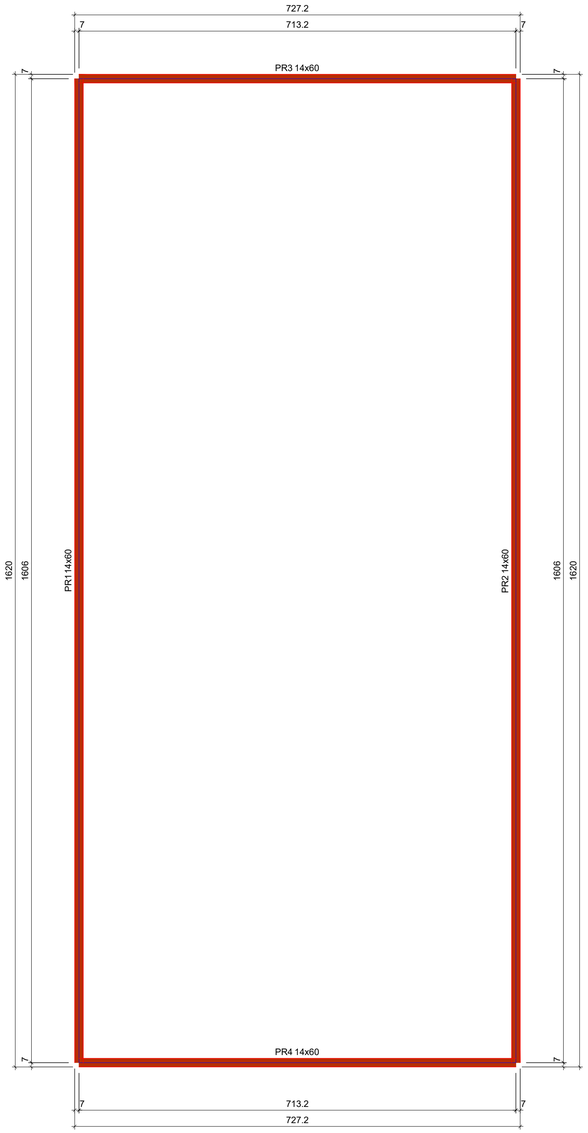

Forma do pavimento Contenção

escala 1:50

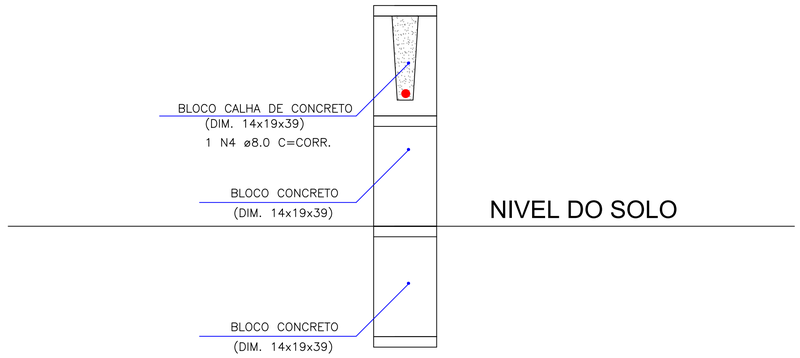

DETALHE 1

ESCALA 1/10

Alvenaria Estrutural			
Nome	Seção (cm)	Elevação (cm)	Nível (cm)
PR1	3x14X19X39	40	0
PR2	3x14X19X39	40	0
PR3	3x14X19X39	40	0
PR4	3x14X19X39	40	0

Legenda das Conteção	
	3 FIADAS BLOCO DE CONCRETO 14X19X39

Planta Estrutural

DATA: 22/09/2026

FOLHA 06/ 06

ESCALA: Como indicado

TIPOLOGIA OCUPAÇÃO

OBJETO: Estrutural

ATIVIDADE: Reforma e Ampliação

TIPOLOGIA: Terreo

LOCALIZAÇÃO

ZONA URBANA

DESCRIMINAÇÃO

CONTEÚDO:
CONTEÇÃO

SITUAÇÃO SEM ESCALA

QUADRO DE ÁREAS (m2)

DECLARAÇÕES

PROPRIETÁRIO

DECLARO QUE A APROVAÇÃO DO PROJETO PELAPREFEITURA MUNICIPAL NÃO IMPLICA NO RECONHECIMENTO DO DIREITO DE PROPRIEDADE DO TERRENO.

ASS:

NOME: Prefeitura Municipal de Itapé
CPF/CNPJ: 14.147.938/0001-43

AUTOR PROJETO

CONTEÚDO:
Estrutural

CREA:

ART:

INSCR.MUN.:

ASS:

NOME:

R.T. PELA EXECUÇÃO

DECLARO PARA OS DEVIDOS FINS DE DIREITO INCLUSIVE NA ESFERA PENAL QUE O PROJETO APRESENTADO REFLETE FIELMENTE A CONSTRUÇÃO BEMCOMO TEM PLENO E TOTAL CONHECIMENTO DA PENALIDADE CONTIDA NAS LEIS MUNICIPAIS 651/2006 e 858/2009

CREA:

ART:

INSCR.MUN.:

ASS:

NOME:

CONSTRUTORA

DECLARO PARA OS DEVIDOS FINS DE DIREITO INCLUSIVE NA ESFERA PENAL QUE O PROJETO APRESENTADO REFLETE FIELMENTE A CONSTRUÇÃO BEMCOMO TEM PLENO E TOTAL CONHECIMENTO DA PENALIDADE CONTIDA NAS LEIS MUNICIPAIS 651/2006 e 858/2009

CREA:

ART:

INSCR.MUN.:

ASS:

NOME:

RESERVADO P/ USO DA PMTX