


PERFIL 1.per

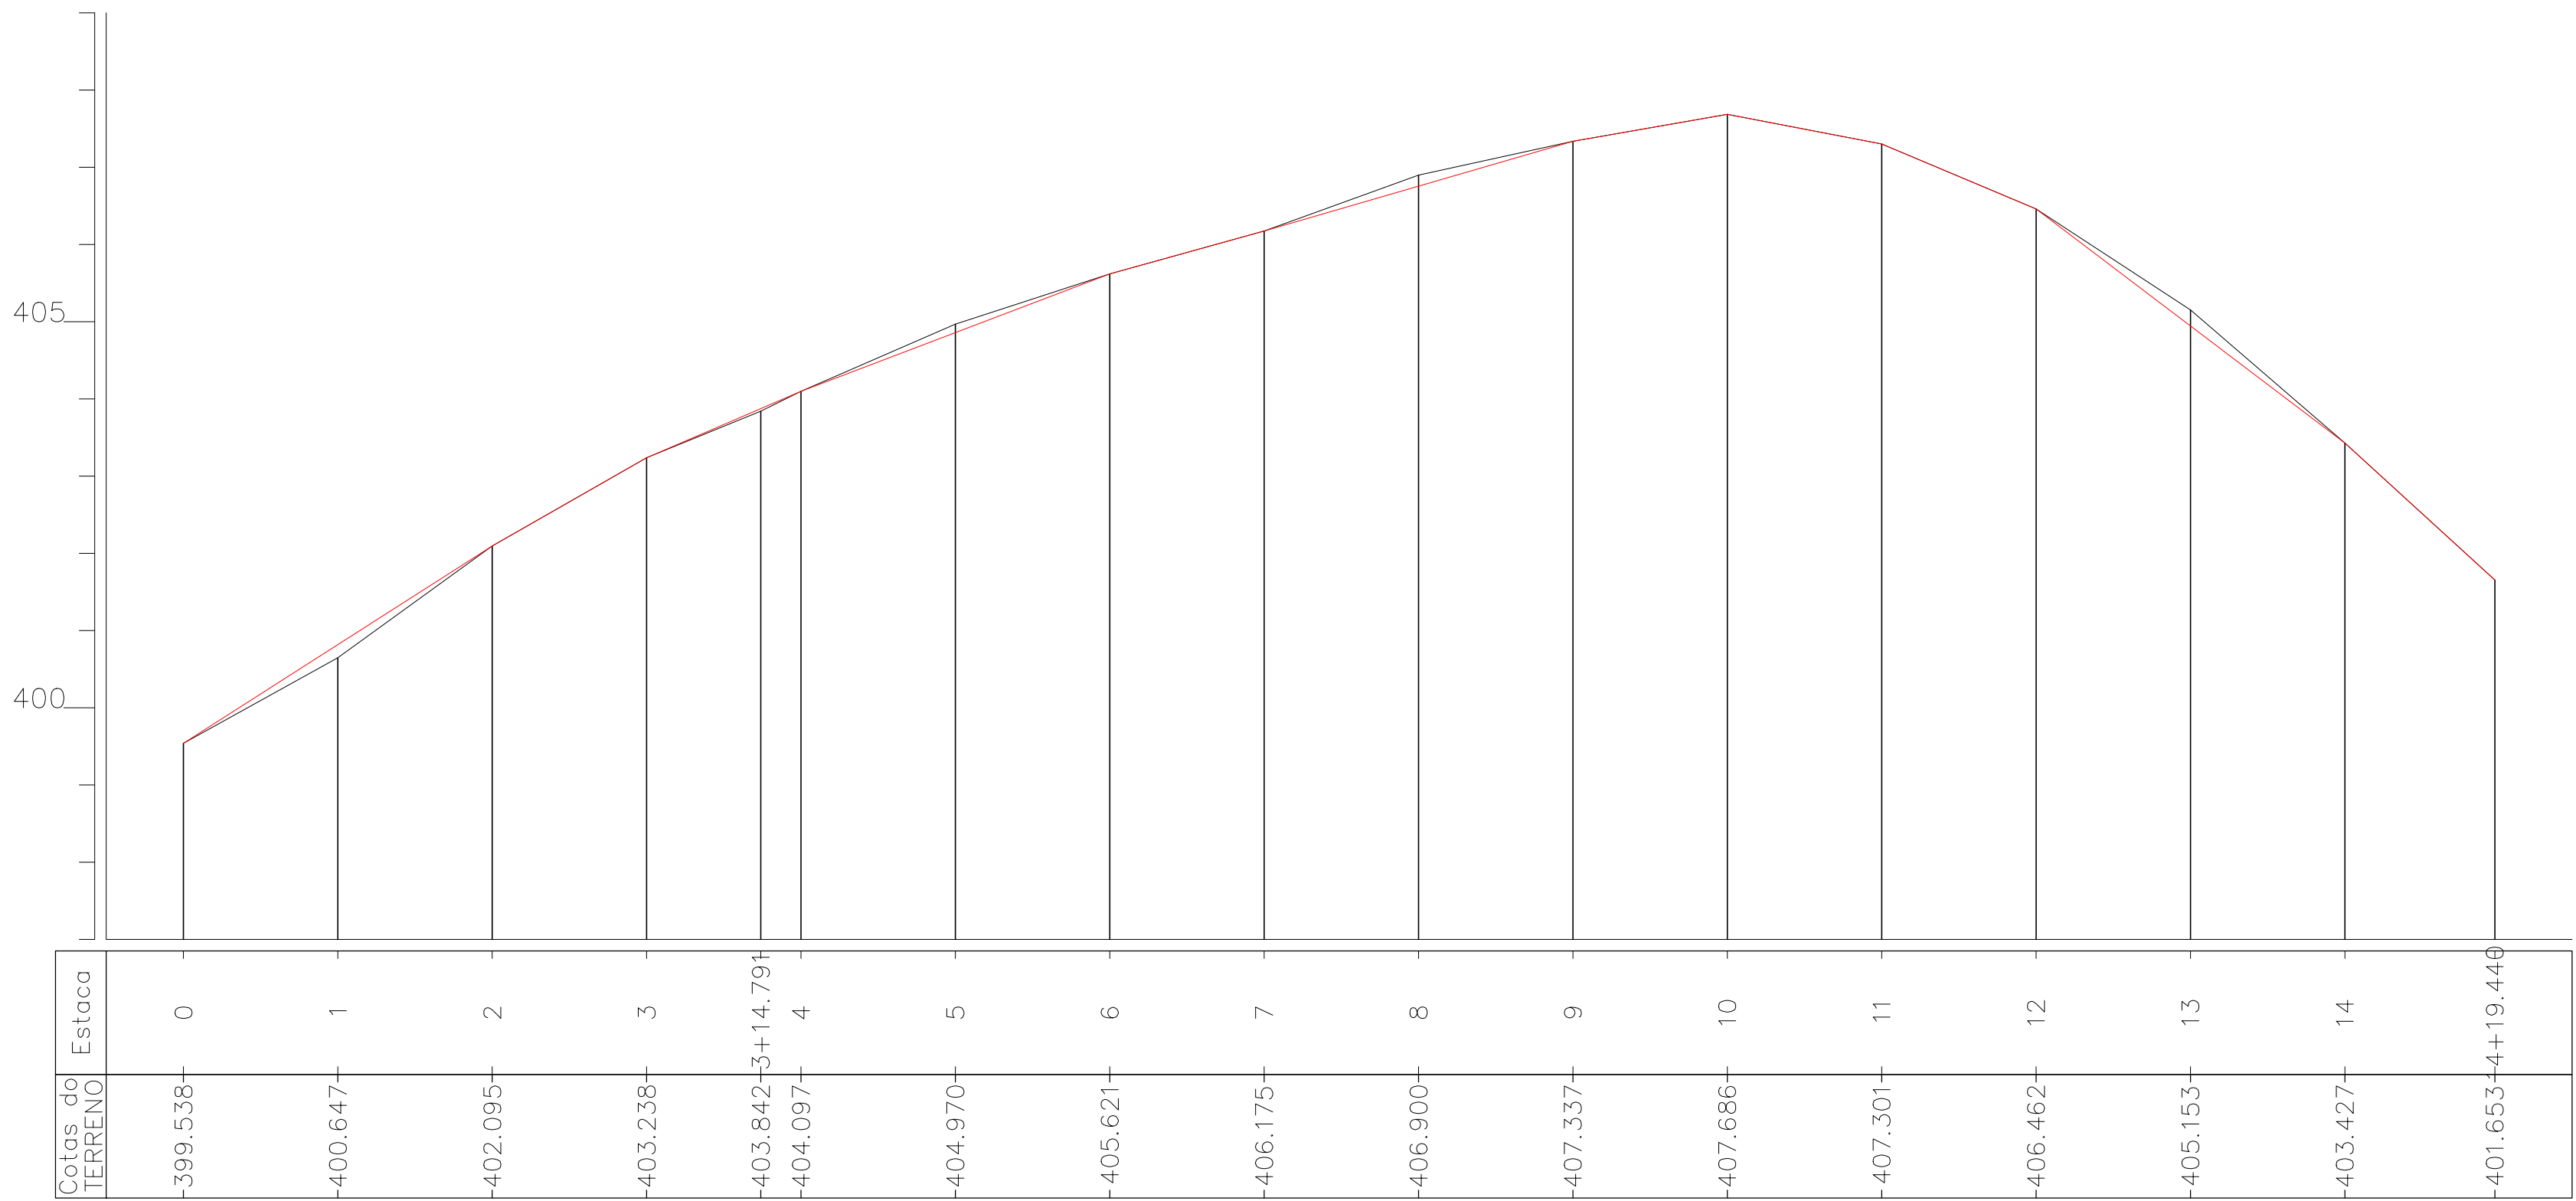


LEGENDA:


GREIDE DO TERRENO

GREIDE DA RUA


PERFIL 2.per

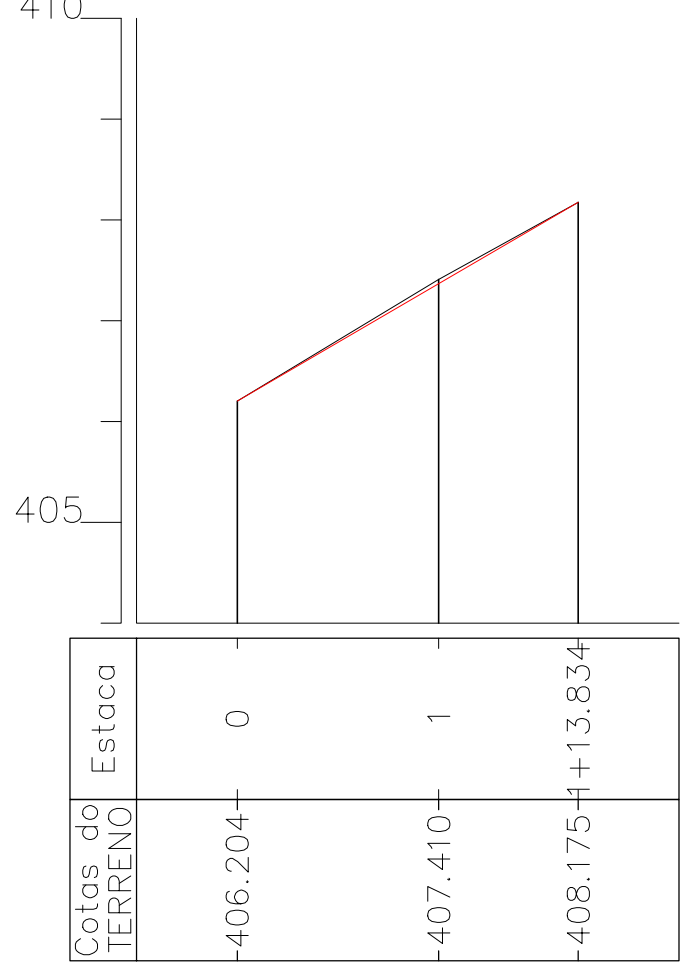

PERFIL 3.per

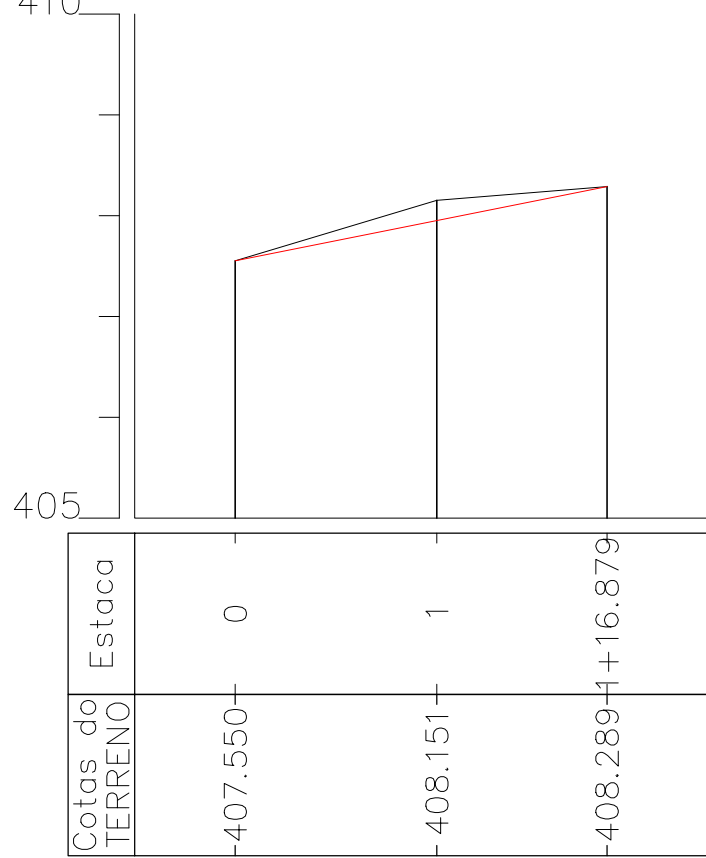

PERFIL 4

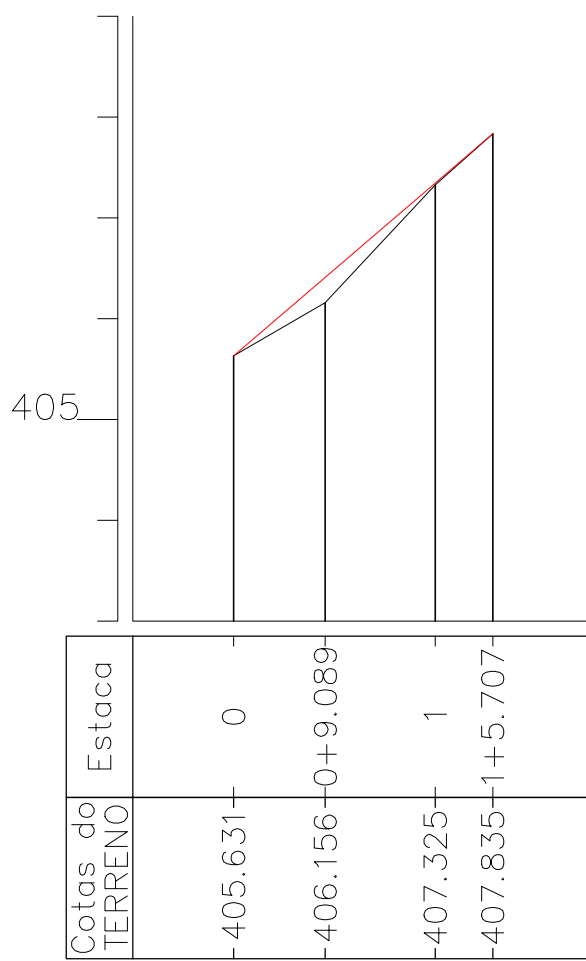

LLES

LLES ENGENHARIA E PROJETOS LTDA

R. Carlos Riquie, 45, Térreo - Centro - CEP 45490-000, Laje BA

TEL: (75) 9 7400 9202 / 9 9805 2989

E-mail: contato@llesengenharia.com.br

PROPOSTANTE: PREFEITURA MUNICIPAL DE SANTA INÊS/BA

PROJETO: BARRIO SEBRAE-RIO, RUAS LOTEAMENTO E TRECHO ANTONIO BISPO, SANTA INÊS/BA

ASSUNTO:

PERFIS LONGITUDINAIS

RESPONSÁVEL TÉCNICO:

MHADYORE BITENCOURT

CREA-BA 30011096-6

REVISÃO:

R00

ESCALA:

1/750

REVISÃO:

R00

DATA:

DEZ 2025

Nº

PAV 02/03

PAVIMENTAÇÃO DE VIAS NO MUNICÍPIO DE SANTA INÊS/BA

PAVIMENTAÇÃO