

LEGENDA

PAVIMENTAÇÃO EM INTERTRAVADO

PAVIMENTAÇÃO EXISTENTE

PASSEIO EM CONCRETO E= 6CM

MEIO-FIO

TRAVAMENTO COM MEIO DIO

EIXO

ESTAQUEAMENTO

SENTIDO DE FLUXO

SENTIDO DE ESCOAMENTO DE ÁGUAS PLUVIAIS

EDIFICAÇÕES EXISTENTES

CERCA

SINALIZAÇÃO VERTICAL

PLACA	CÓDIGO	QDE
	R-19	02
	R-28_SV	02
		01
TOTAL		05

PLACA DE IDENTIFICAÇÃO DE RUA

QDE: 03 UND

MEIO-FIO SEM ESCALA

MEIO-FIO


8,00mm

25,00mm



8,00mm

MEIO-FIO 60X80X25 CM
RESISTÊNCIA DO CONCRETO fck=15MPa

QUANTITATIVOS		
DESCRIÇÃO	UND	TOTAL
PAVIMENTAÇÃO ASFÁLTICA	M²	--
PAVIMENTAÇÃO EM BLOCO INTERTRAVADO	M²	1.618,30
MEIO FIO EM CONCRETO PRÉ-MOLDADO	M	497,54
PASSEIO	M²	--
PISO TÁIL (25x25cm)	M²	57,74
RAMPA	UND	--
CINTA DE CONFINAMENTO	M	18,92

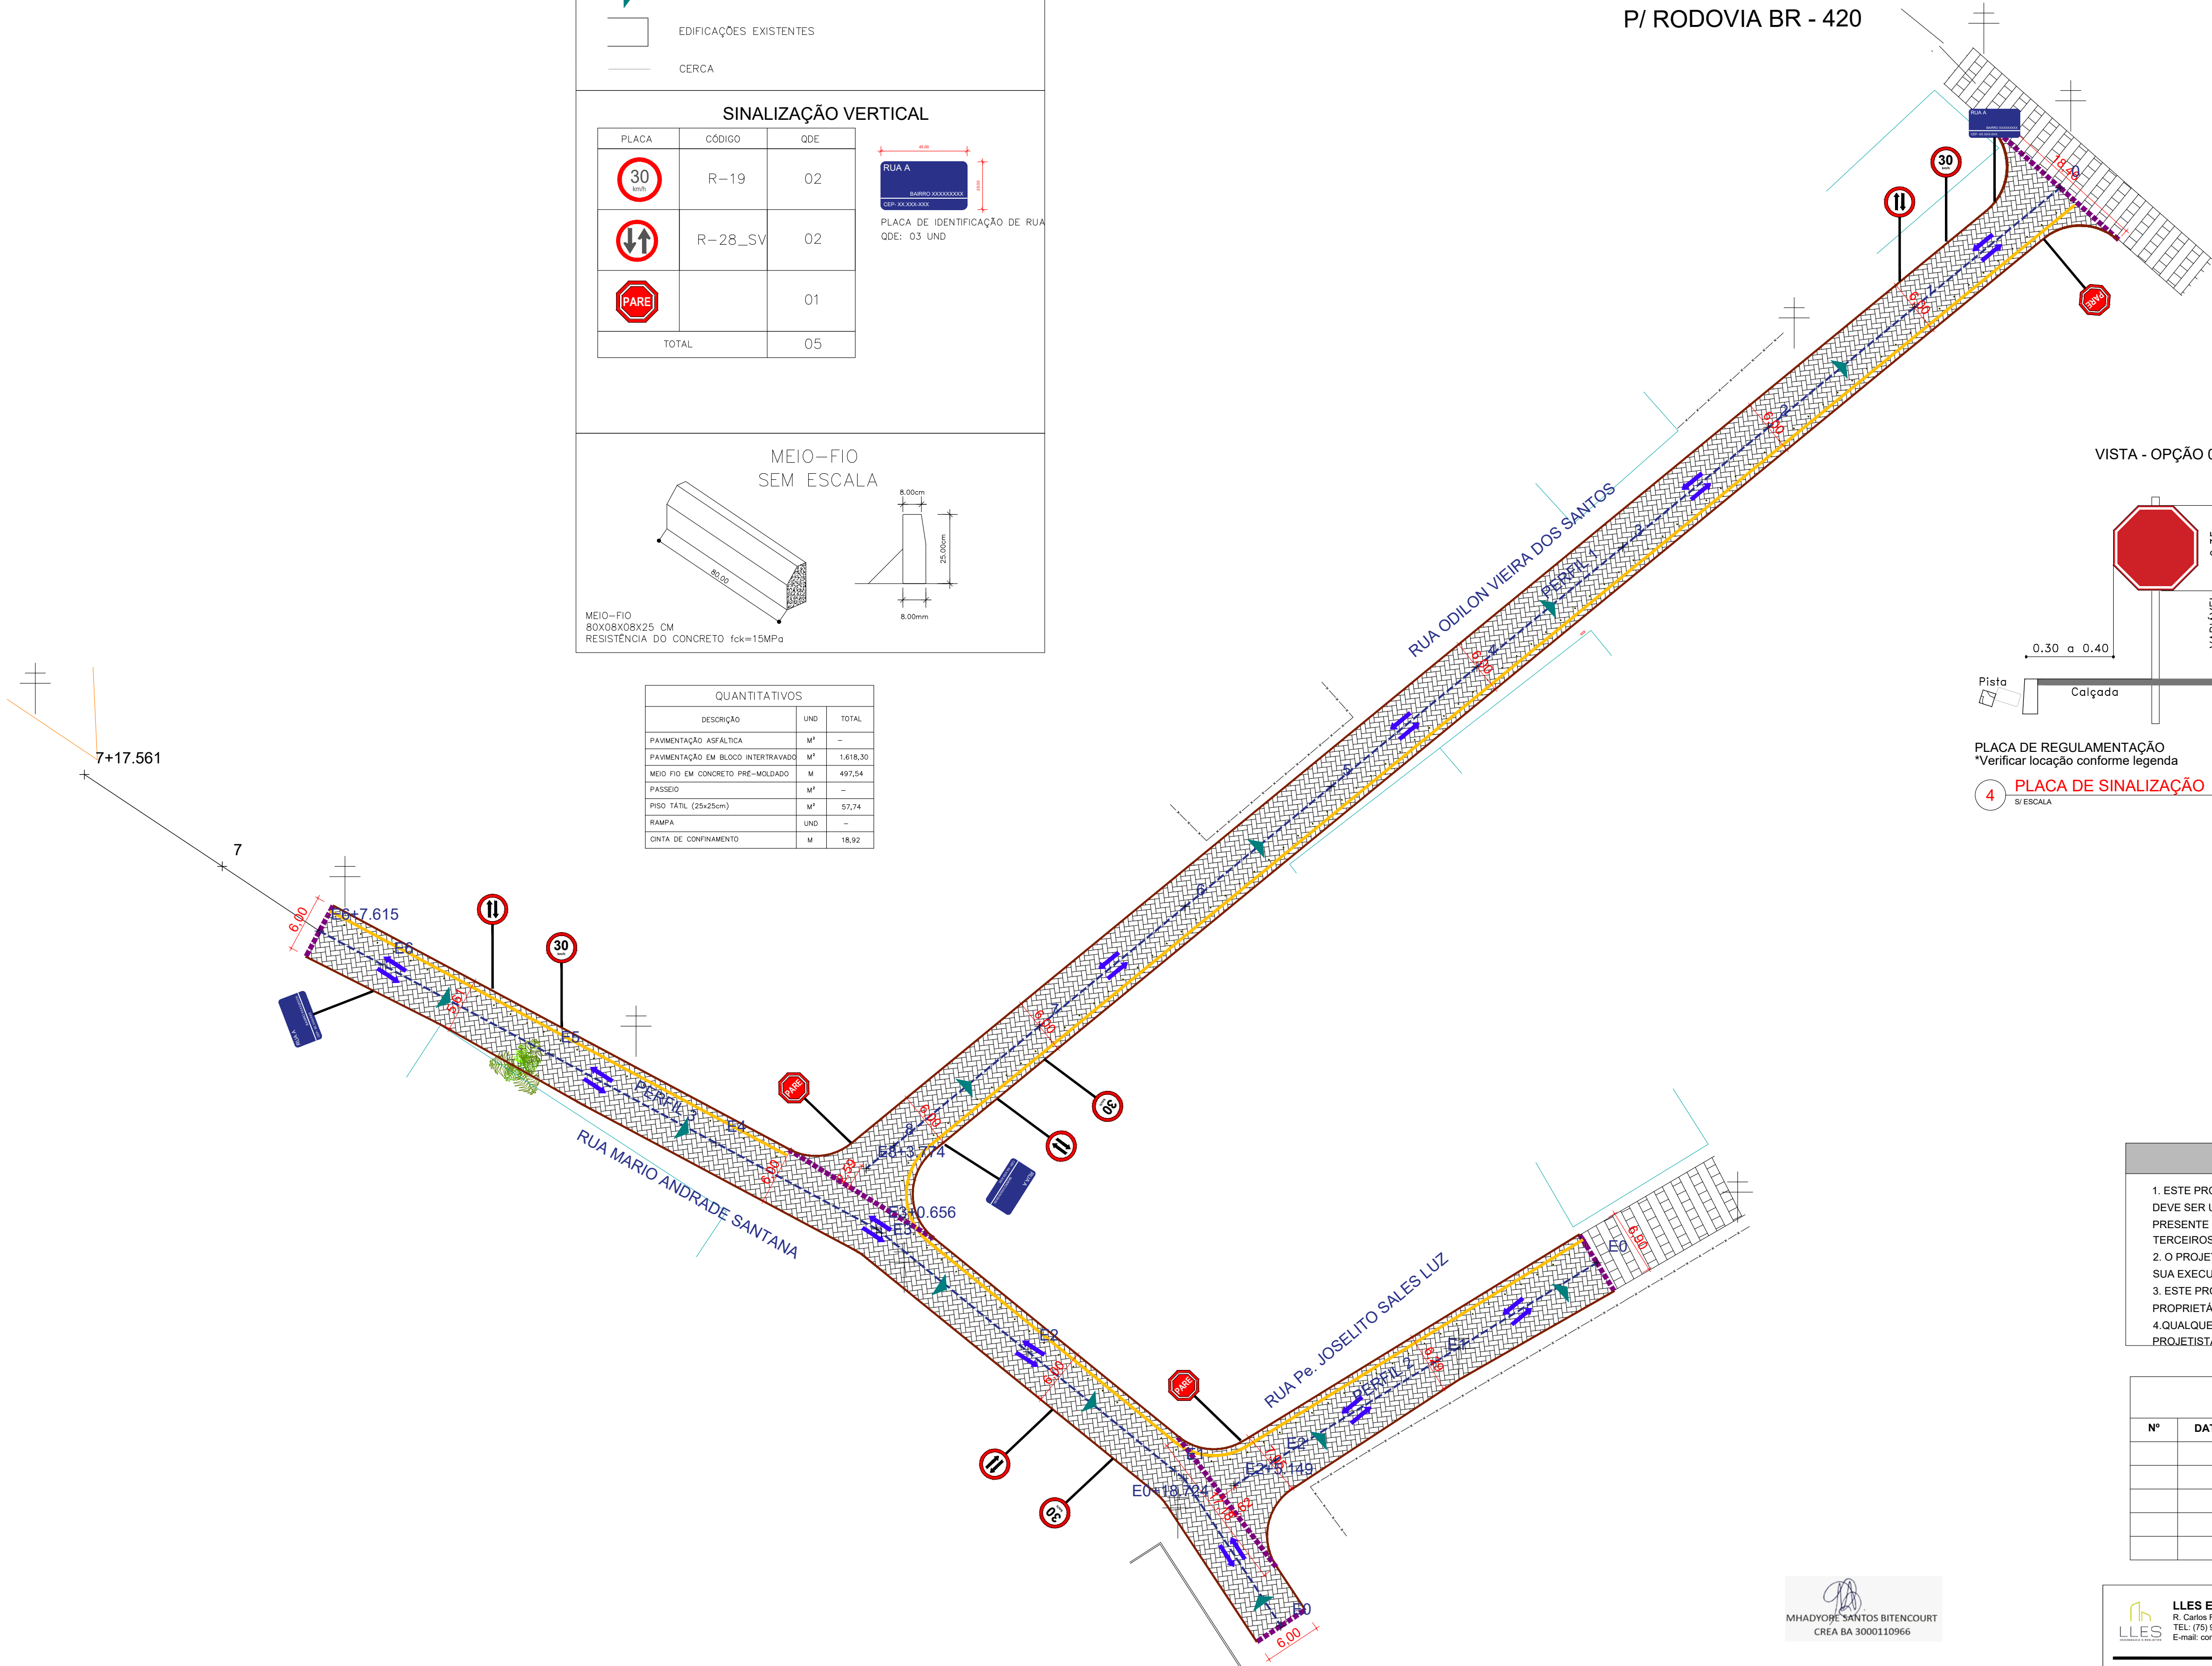

P/ RODOVIA BR - 420

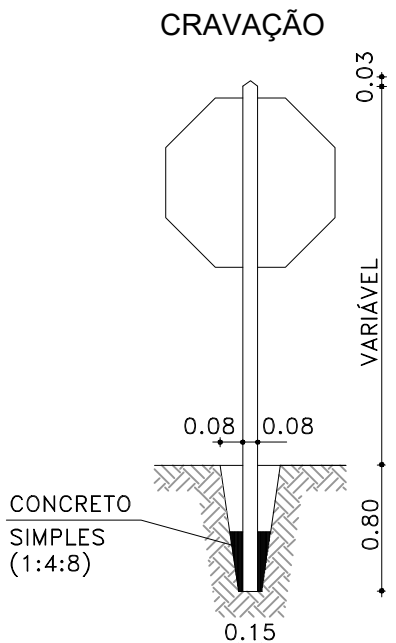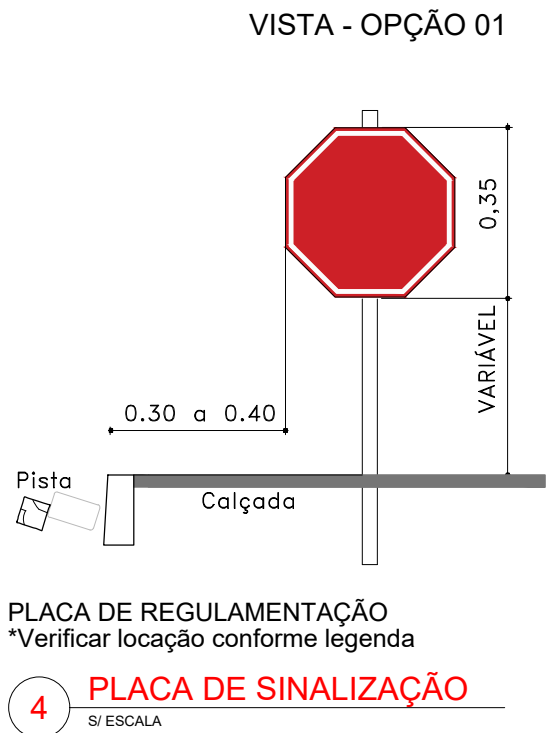

- NOTAS
1. ESTE PROJETO É PROPRIEDADE DO PROJETISTA REGISTRADO NO SELO. CONFORME LEI Nº. 5194/66 NÃO DEVE SER UTILIZADO PARA QUALQUER OUTRA FINALIDADE QUE NÃO SE RELACIONE COM A EXECUÇÃO DA PRESENTE EDIFICAÇÃO, SENDO TERMINANTEMENTE VEDADA SUA COLOCAÇÃO A DISPOSIÇÃO DE TERCEIROS.

2. O PROJETISTA NÃO SE RESPONSABILIZARÁ POR EVENTUAIS ALTERAÇÕES DESTES PROJETO DURANTE SUA EXECUÇÃO. QUALQUER MODIFICAÇÃO, O MESMO DEVE SER CONTACTADO.

3. ESTE PROJETO FOI BASEADO NO LAY-OUT E INFORMAÇÕES FORNECIDAS PELO ARQUITETO OU PROPRIETÁRIO.

4. QUALQUER MODIFICAÇÃO OU DÚVIDA DEVERÁ SER IMEDIATAMENTE COMUNICADA POR ESCRITO AO PROJETISTA.

REVISÕES				
Nº	DATA	DESCRIÇÃO	DESENHO	APROVADO

MHADYORE SANTOS BITENCOURT
CREA BA 3000110966

LLES ENGENHARIA E PROJETOS LTDA

R. Carlos Roque, 45, Terço - Centro - CEP 45490-000, LajeÁs

TEL: (75) 9 7400 9292 / 9 9805 2089

E-mail: contato@llesengenharia.com.br

PROPOSTANTE: PREFEITURA MUNICIPAL DE SANTA INÊS/BA

ENDEREÇO: RUAS JOSELITO, MARIO E ODILON, BARRIO JOSE AMERICO, CEP 45320-000, SANTA INÊS/BA

ASSUNTO: PLANIMÉTRIA

RESPONSÁVEL TÉCNICO: MHADYORE BITENCOURT
CREA-BA 3000110966

REVISÃO: R00

ESCALA: 1/400

DATA: 03/03

Nº: PAV 03/03