


PERFIL EDSON SOUZA CERQUEIRA.per

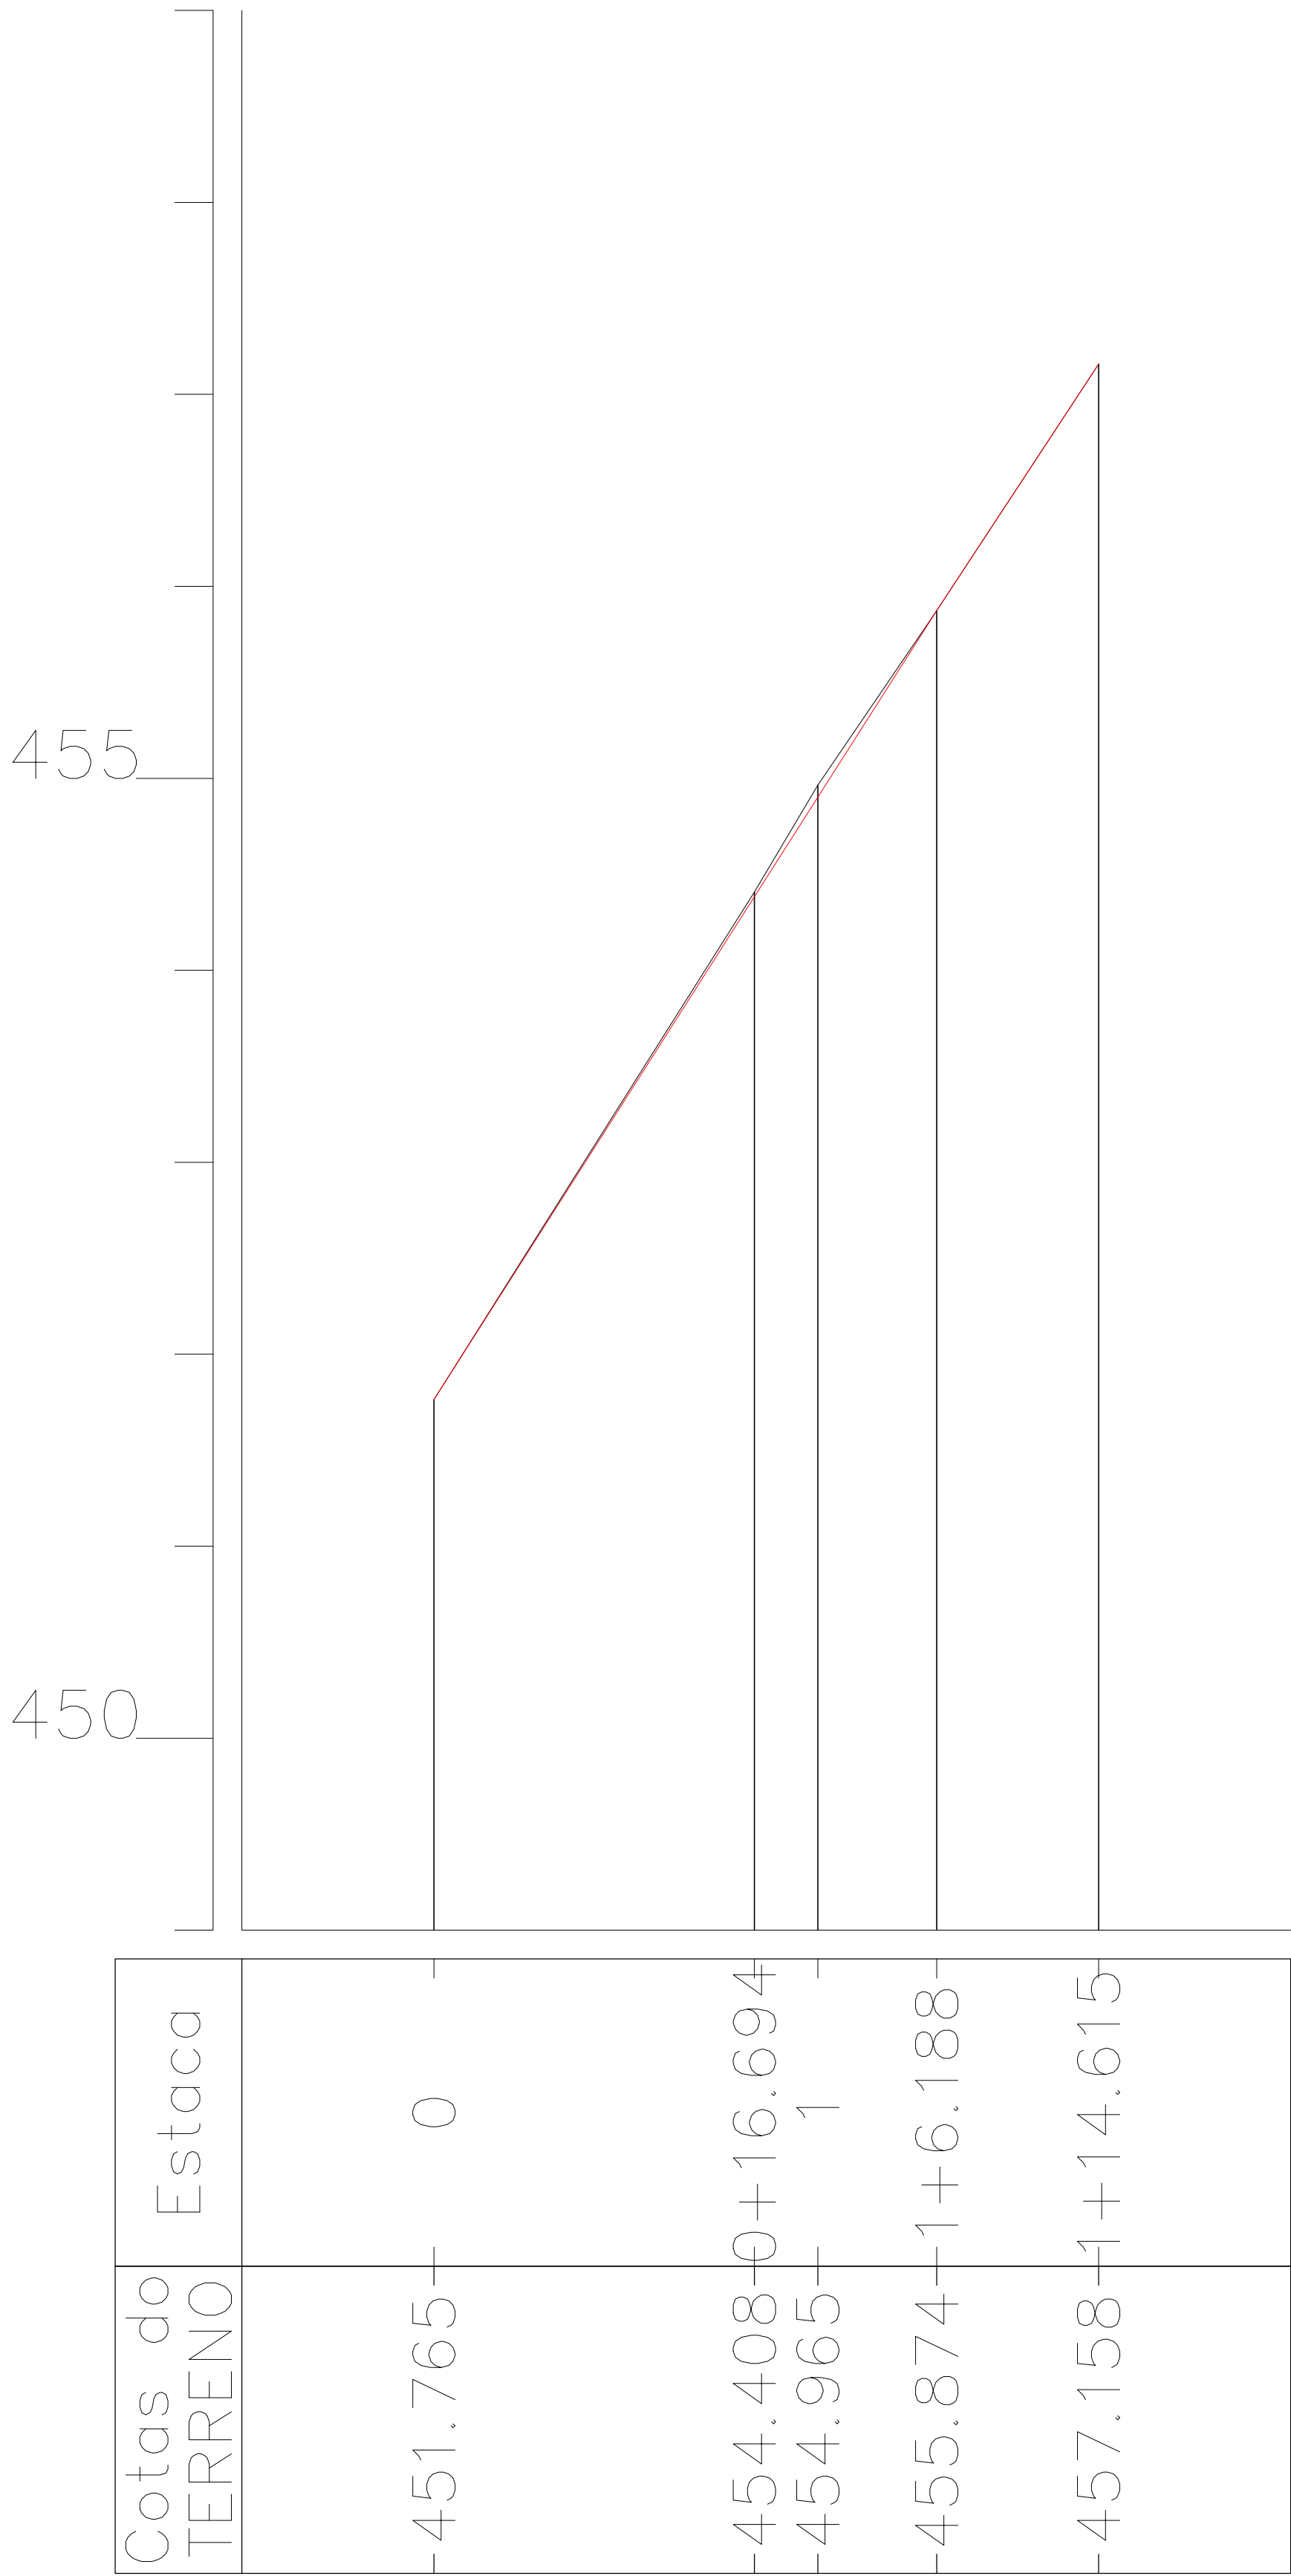

LEGENDA:

- GREIDE DO TERRENO
- GREIDE DA RUA

MHADYORE SANTOS BITENCOURT  
CREA BA 3000110966

NOTAS

1. ESTE PROJETO É PROPRIEDADE DO PROJETISTA REGISTRADO NO SELO. CONFORME LEI Nº. 5194/66 NÃO DEVE SER UTILIZADO PARA QUALQUER OUTRA FINALIDADE QUE NÃO SE RELACIONE COM A EXECUÇÃO DA PRESENTE EDIFICAÇÃO, SENDO TERMINANTEMENTE VEDADA SUA COLOCAÇÃO A DISPOSIÇÃO DE TERCEIROS.
2. O PROJETISTA NÃO SE RESPONSABILIZARÁ POR EVENTUAIS ALTERAÇÕES DESTES PROJETO DURANTE SUA EXECUÇÃO. QUALQUER MODIFICAÇÃO, O MESMO DEVE SER CONTACTADO.
3. ESTE PROJETO FOI BASEADO NO LAY-OUT E INFORMAÇÕES FORNECIDAS PELO ARQUITETO OU PROPRIETÁRIO.
4. QUALQUER MODIFICAÇÃO OU DÚVIDA DEVERÁ SER IMEDIATAMENTE COMUNICADA POR ESCRITO AO PROJETISTA.

REVISÕES

Nº	DATA	DESCRIÇÃO	DESENHO	APROVADO

LLES ENGENHARIA E PROJETOS LTDA  
R. Carlos Roque, 45, Terreo - Centro - CEP 45490-000, Laje-BA  
TEL: (75) 9 7400.9202 / 9 9905.0085  
E-mail: contato@llesengenharia.com.br

PROponente: PREFEITURA MUNICIPAL DE SANTA INÊS-BA  
Endereço: RUA EDSON DE SOUZA CERQUEIRA, CEP 45205-000, SANTA INÊS-BA

Assunto: PERFIS LONGITUDINAIS

Responsável Técnico:  
MHADYORE BITENCOURT  
CREA-BA 3000110966

Escala:  
S/ESC

Sector:  
Núcleo de Projetos

Revisão:  
R00

Nº  
PAV  
02/02

PAVIMENTAÇÃO