


PERFIL RUA DA CRECHE.per

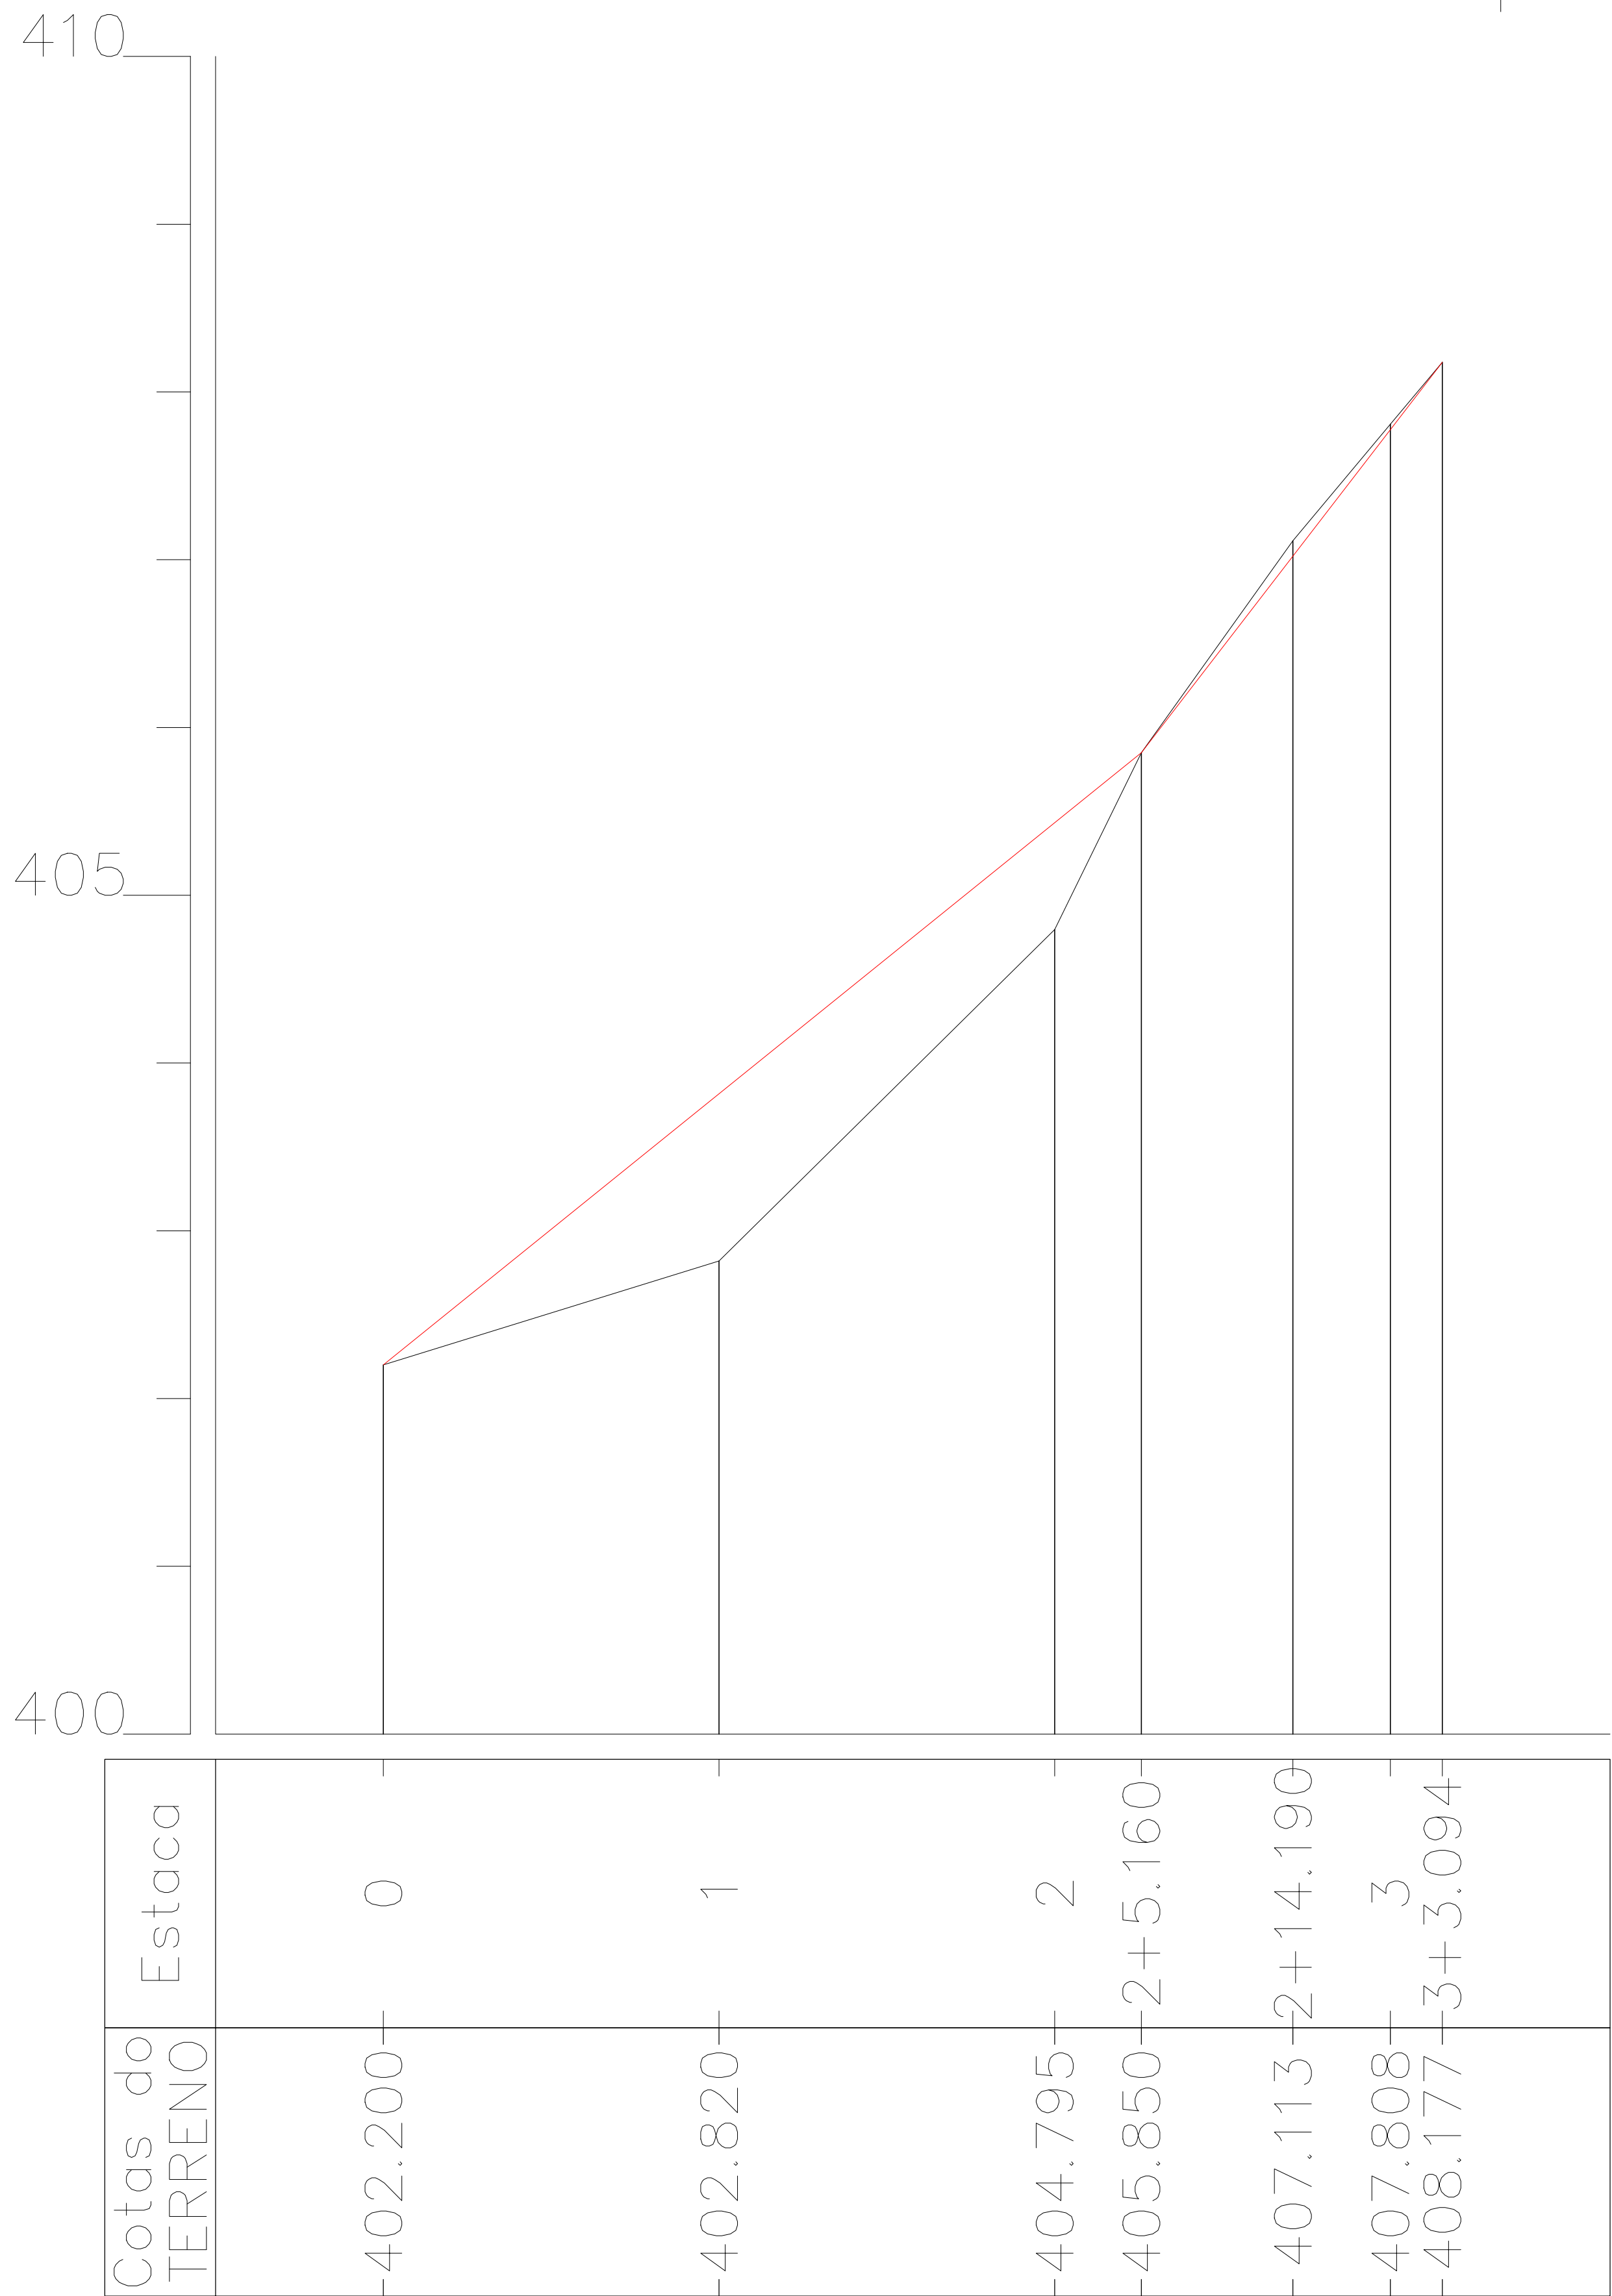

LEGENDA:

SOLO NATURAL

GREIDE DA RUA

NOTAS

1. ESTE PROJETO É PROPRIEDADE DO PROJETISTA REGISTRADO NO SELO. CONFORME LEI Nº. 5194/66 NÃO DEVE SER UTILIZADO PARA QUALQUER OUTRA FINALIDADE QUE NÃO SE RELACIONE COM A EXECUÇÃO DA PRESENTE EDIFICAÇÃO, SENDO TERMINANTEMENTE VEDADA SUA COLOCAÇÃO A DISPOSIÇÃO DE TERCEIROS.

2. O PROJETISTA NÃO SE RESPONSABILIZARÁ POR EVENTUAIS ALTERAÇÕES DESTE PROJETO DURANTE SUA EXECUÇÃO. QUALQUER MODIFICAÇÃO, O MESMO DEVE SER CONTACTADO.

3. ESTE PROJETO FOI BASEADO NO LAY-OUT E INFORMAÇÕES FORNECIDAS PELO ARQUITETO OU PROPRIETÁRIO.

4. QUALQUER MODIFICAÇÃO OU DÚVIDA DEVERÁ SER IMEDIATAMENTE COMUNICADA POR ESCRITO AO PROJETISTA.

REVISÕES				
Nº	DATA	DESCRIÇÃO	DESENHO	APROVADO

LLES

LLES ENGENHARIA E PROJETOS LTDA

R. Carlos Roque, 45, Terço - Centro - CEP 45490-000, Laje BA

TEL: (75) 9 7400.9202 / 9 9805.0085

E-mail: contato@llesengenharia.com.br

PROPOSTANTE: PREFEITURA MUNICIPAL DE SANTA INÊS/BA

ENDEREÇO: TRAVESSA RUA DA CRECHE, CEP 43320-000, SANTA INÊS/BA

ASSUNTO:
PERFIS LONGITUDINAIS

RESPONSÁVEL TÉCNICO:
MHADYORE BITENCOURT
CREA-BA 3000110966

REVISÃO:
R00

ESQUILA:
\$ / ESC

SETOR:
NÚCLEO DE PROJETOS

DATA:
02/2025

Nº
PAV
02/02