
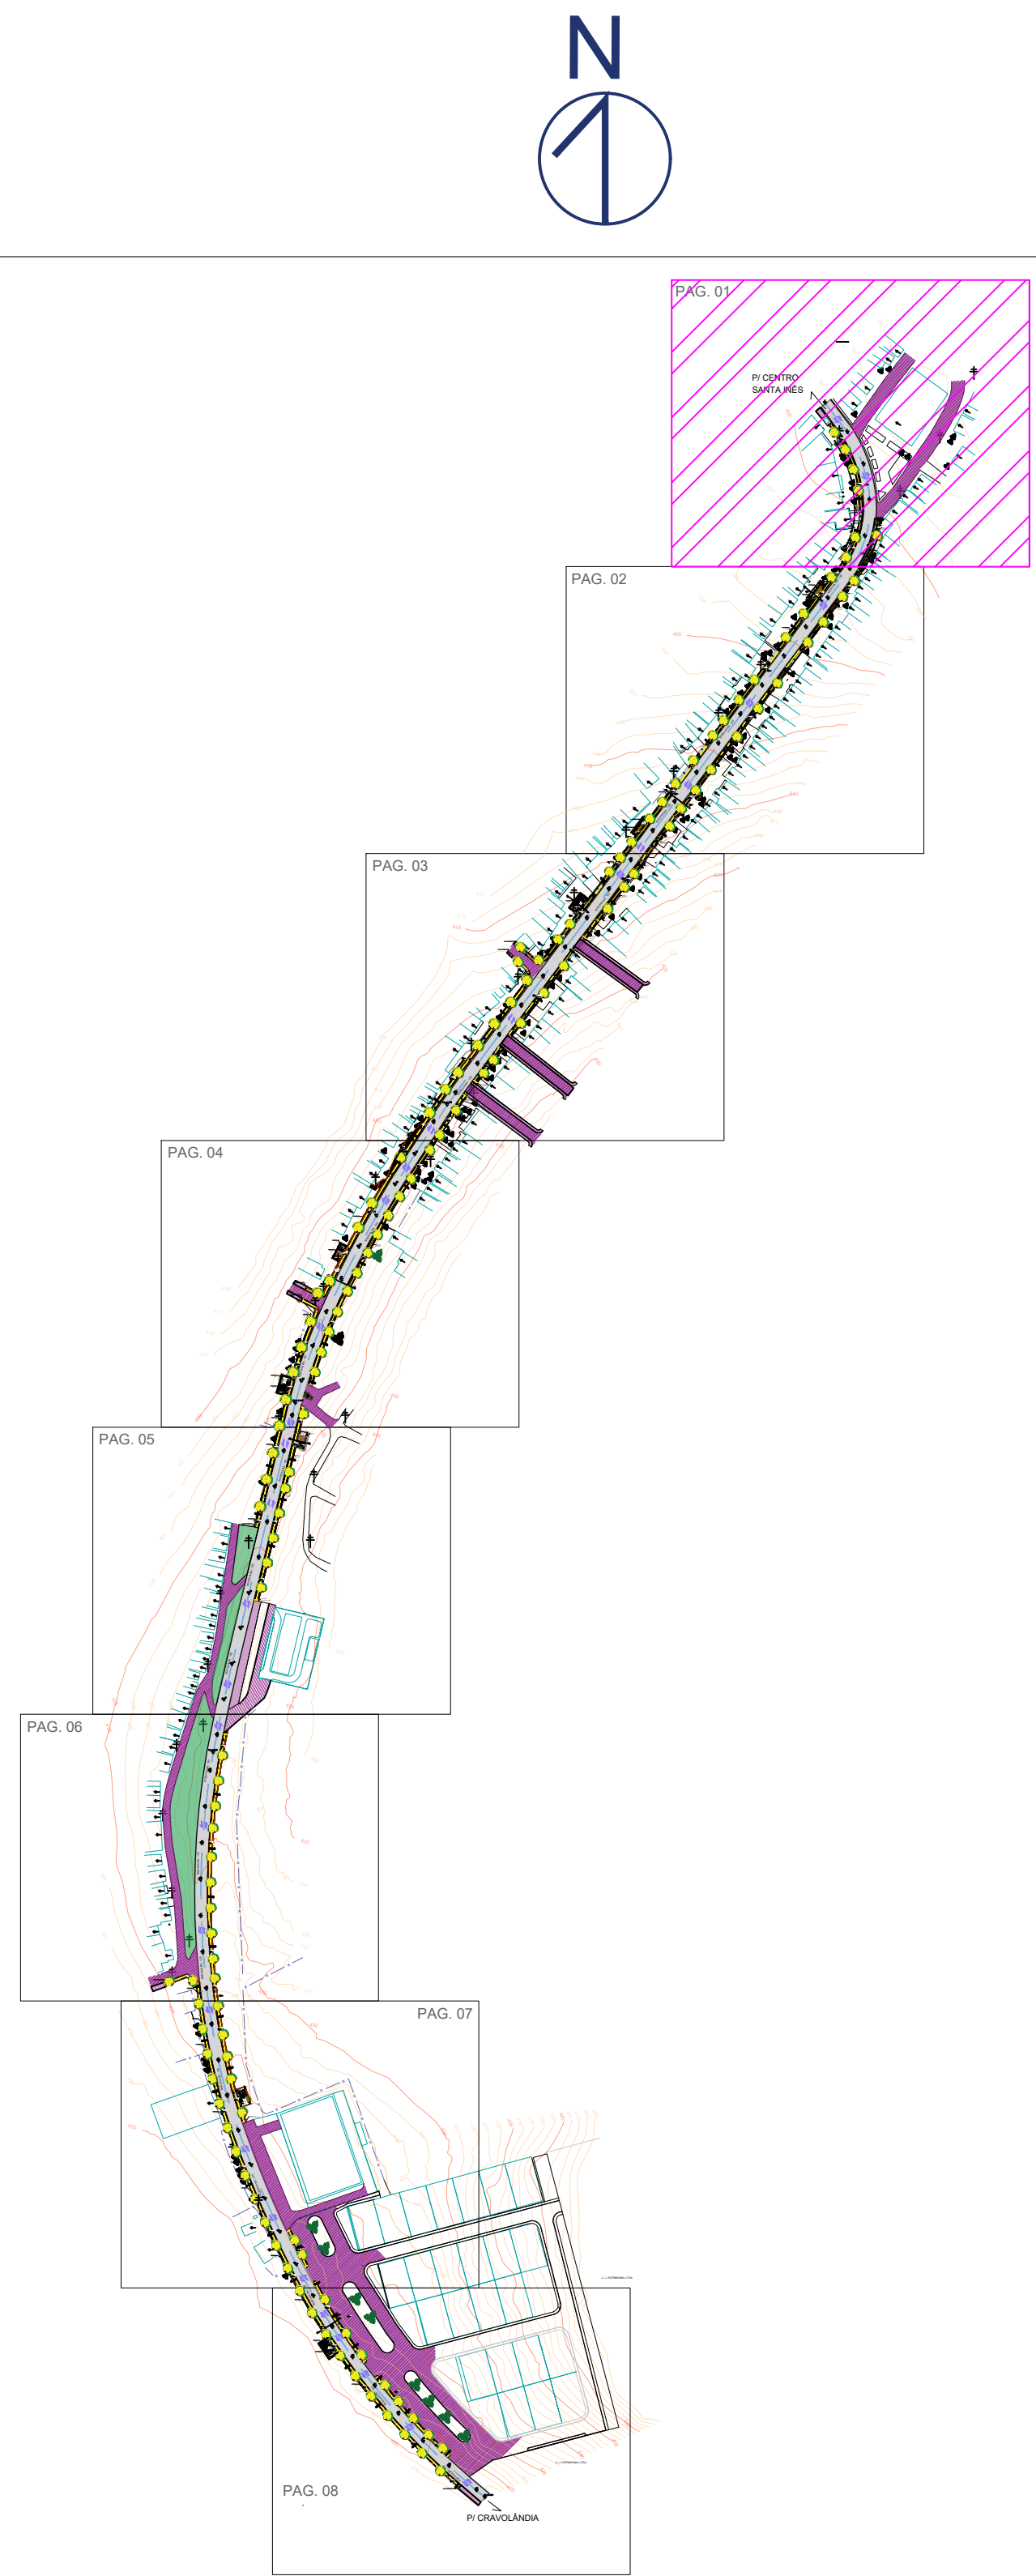


P/ CENTRO
SANTA INÊS

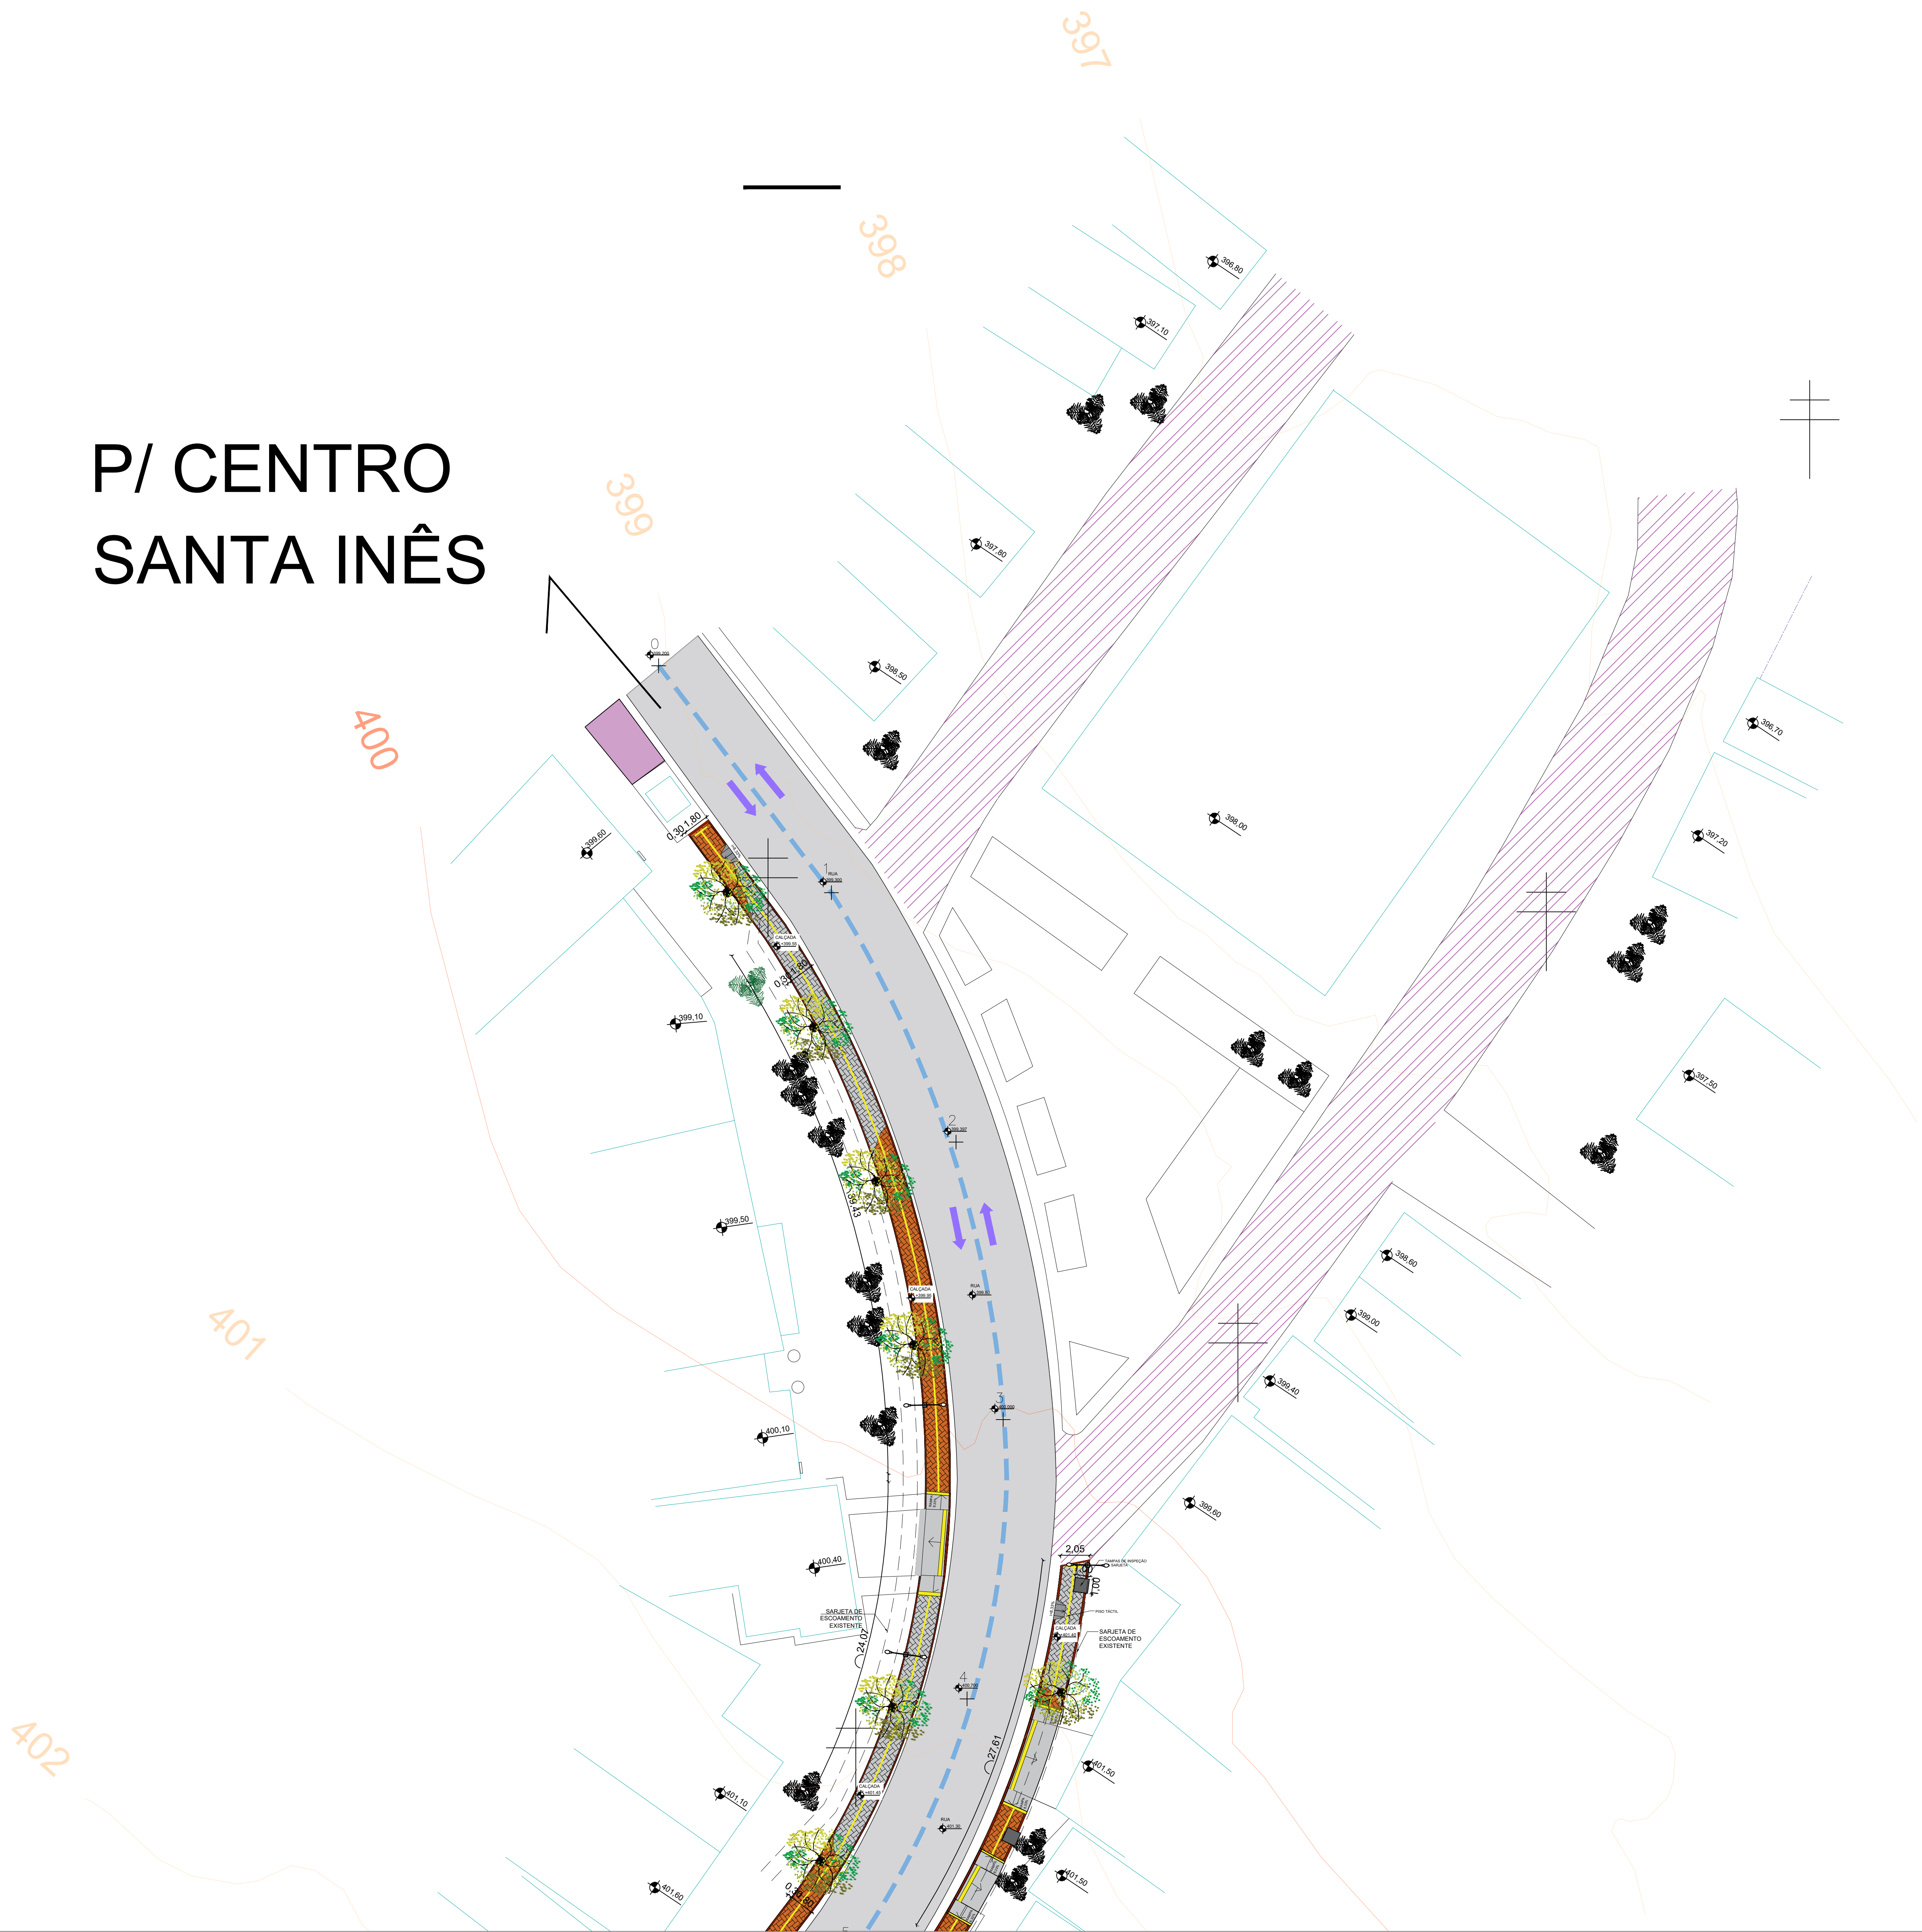

LEGENDA	
	CALÇADA EXISTENTE EM CONCRETO
	PAVIMENTAÇÃO EXISTENTE EM PARALELEPÍPEDO
	DECK EM REVESTIMENTO CERÂMICO À EXECUTAR A = 87,40M²
	CERCA EXISTENTE
	PRAÇA EXISTENTE
	PAVIMENTAÇÃO ASFÁLTICA EXISTENTE
	SARJETA DE ESCOAMENTO EXISTENTE
	SENTIDO DO FLUXO
	EDIFICAÇÕES EXISTENTES
	PASSEIO À EXECUTAR EM CONCRETO
	PISO TÁCTIL 30X30CM
	MEIO-FIO
	PAVIMENTAÇÃO EM INTERTRAVADO (COR LARANJA) A = 2.771,41M²
	PAVIMENTAÇÃO EM INTERTRAVADO (COR NATURAL) A = 1.483,15M²
	GRAMA ESMERALDA
	BANCOS EM MADEIRA
	ÁRVORE À SER PLANTADA
	ÁRVORE EXISTENTE
	PERGOLADO
	MESA DE CONCRETO
	POSTE CÔNICO DE AÇO (1 PÉTALA) H= 4 METROS
	POSTE CÔNICO DE AÇO (2 PÉTALA) H= 7 METROS
	POSTE EXISTENTE
	CONTENÇÃO DE PEDRA ARGAMASSADA
	TALUDE
	CURVA DE NÍVEL MESTRA
	CURVAS DE NÍVEL
	ESTAQUEAMENTO