


OBSERVAÇÕES		ÁREA
DISCRIMINAÇÃO		
ÁREA DO TERRENO		908,30m²
ÁREA CONSTRUÍDA		680,83m²
ÁREA PERMEÁVEL		142,09m²

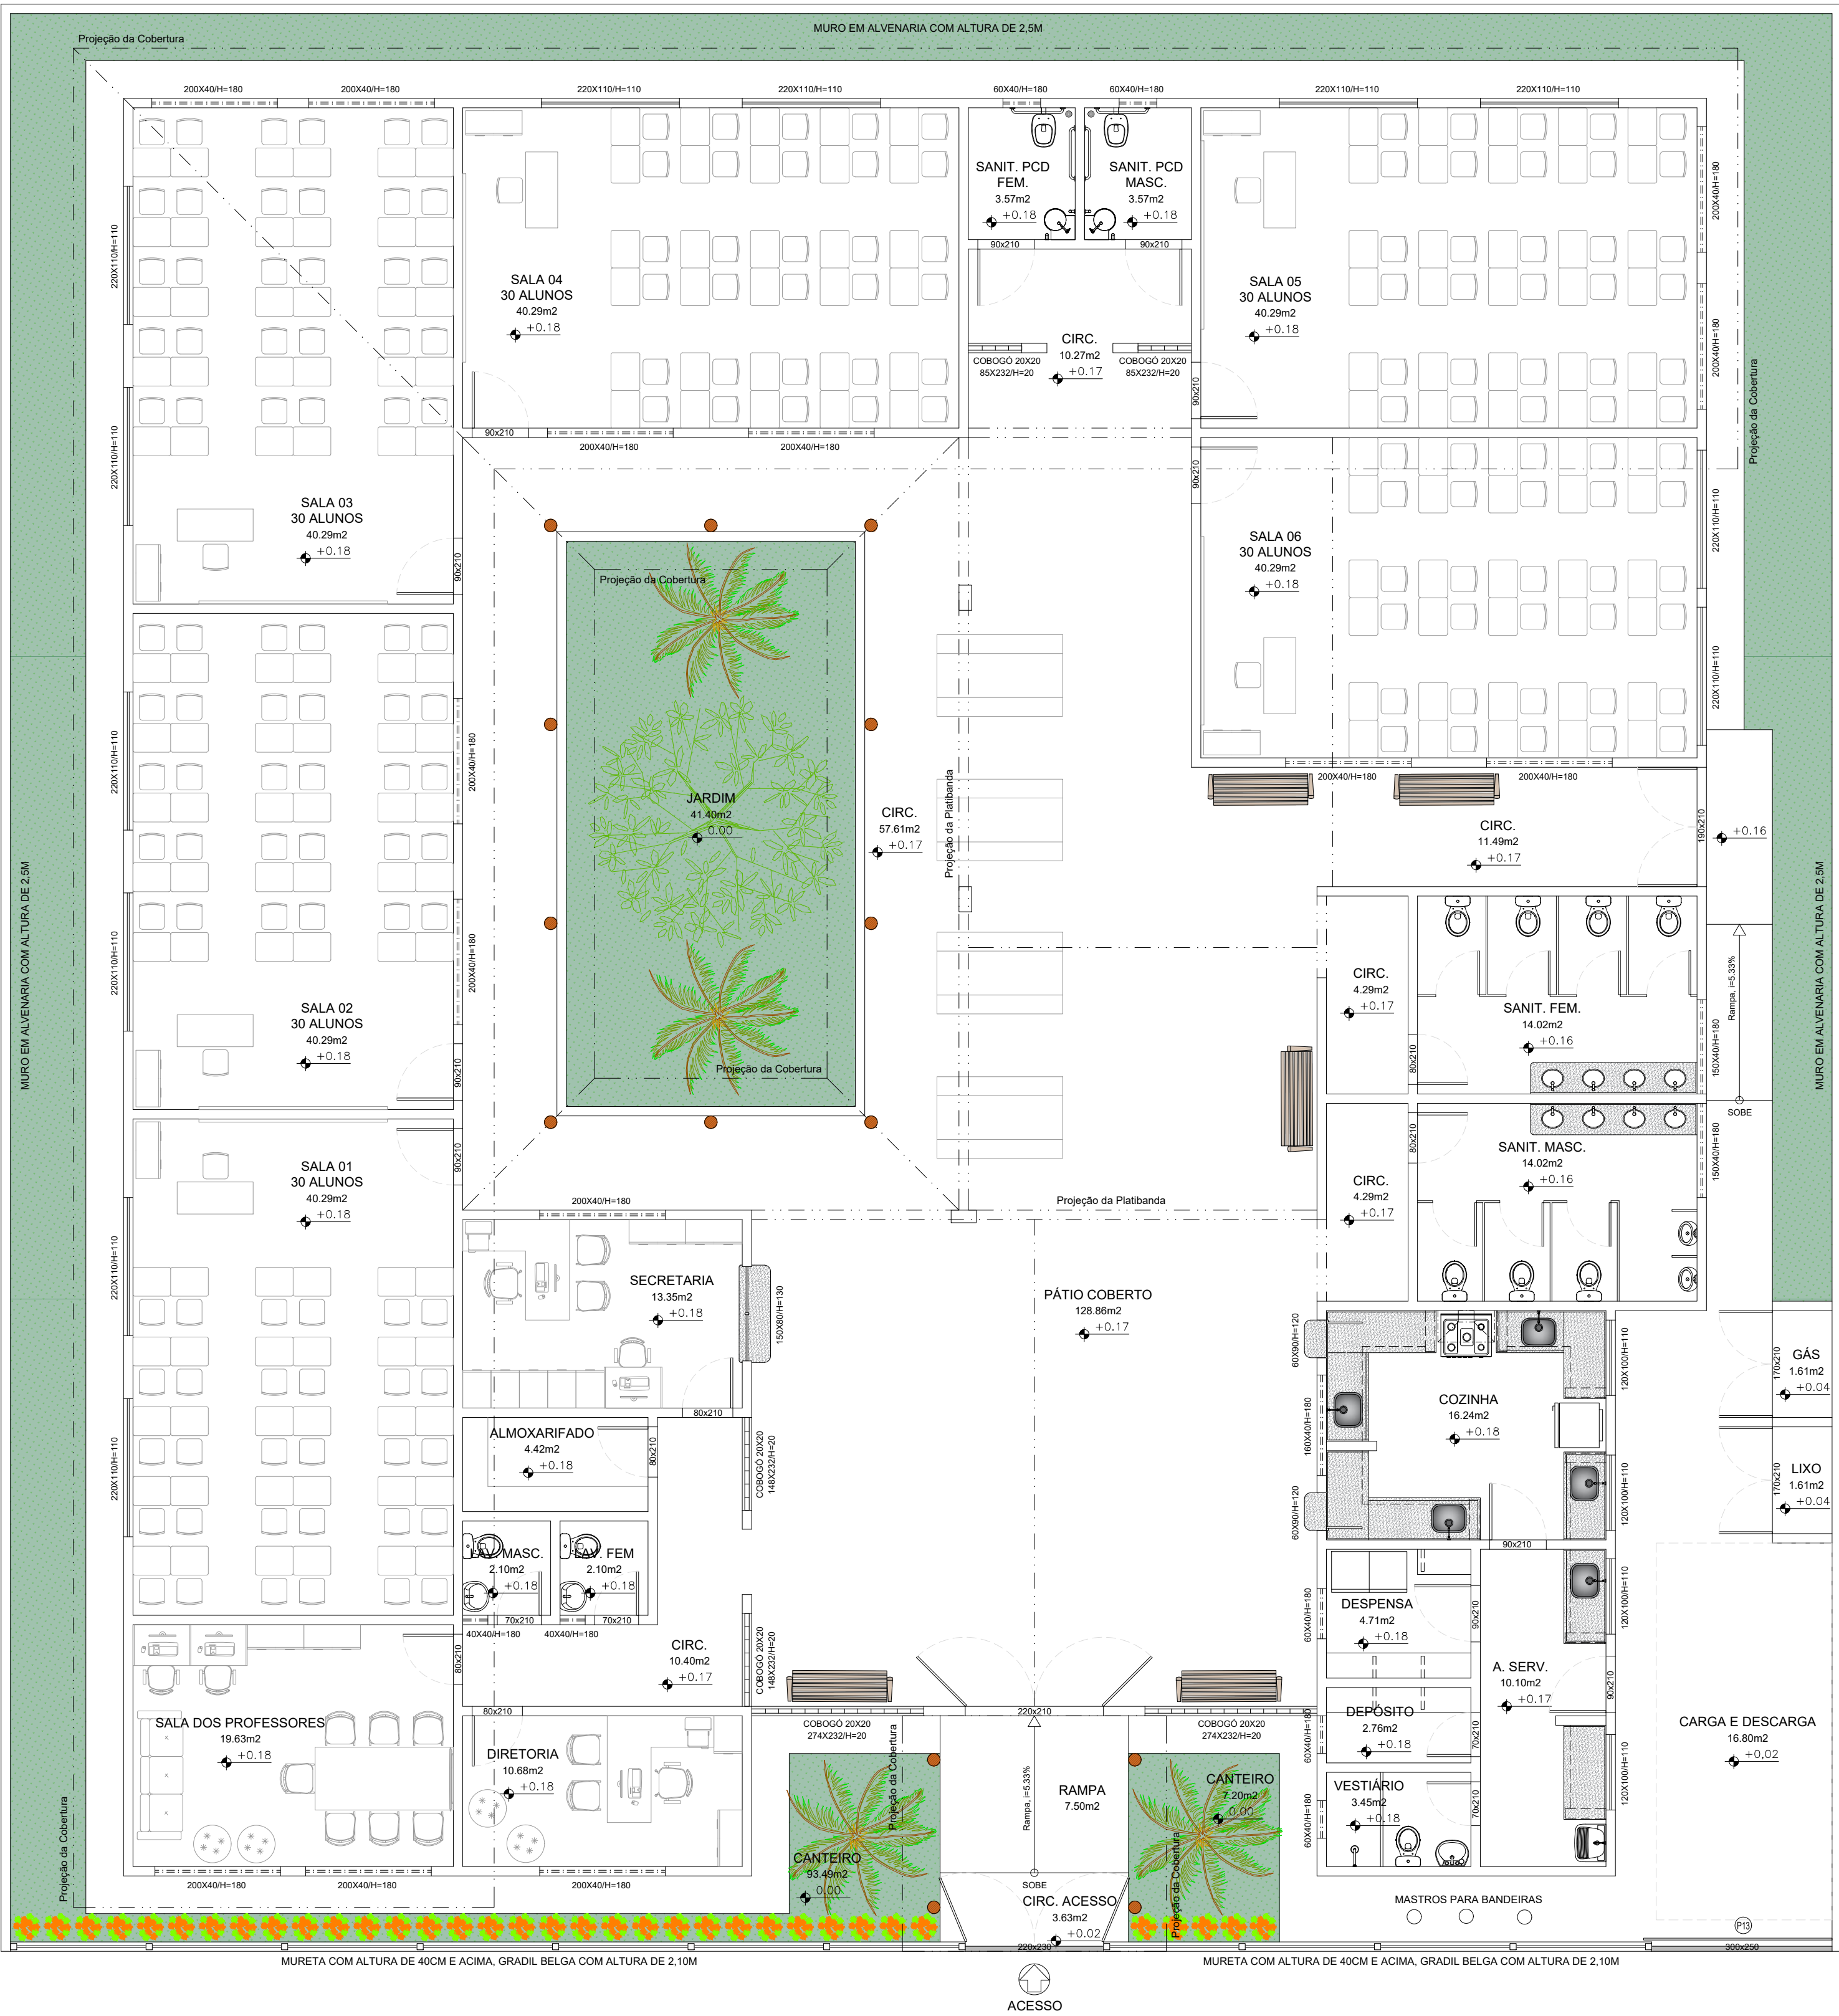

REVISÃO	DESCRIÇÃO	DATA	DESENHO	VERIF.	APROV.
01	EMIÇÃO INICIAL	22/11/2024	ALLANA GOMES	ELOI	ELOI
02					

OBSERVAÇÕES:

- MEDIDAS EM METRO.
- TODAS AS MEDIDAS E QUANTIDADES DEVERÃO SER CONFERIDAS NA OBRA ANTES DE QUALQUER PROCEDIMENTO DE FABRICAÇÃO.
- DIREITOS AUTORAIS RESERVADOS: ESTE PROJETO NÃO PODERÁ SER REPRODUZIDO OU MODIFICADO (TOTAL OU EM PARTES) SEM A EXPRESSA AUTORIZAÇÃO DOS AUTORES.

JN

ASSESSORIA & ENGENHARIA

PREFEITURA MUNICIPAL

JITAÚNA/BA

GESTOR

XXXXXXXXXXXX

PROJETO

PROJETO ARQ. DA ESCOLA ADELINO HENRIQUE - 6 SALAS

PRANCHA

PLANTA DE LAYOUT

RESPONSÁVEL

JOSÉ ELOI DE O. NETO

CAU/CREA

3000084570-BA

PROJETISTA

ALLANA GOMES

VISTO

DATA

22/11/2024

Nº DO PROJETO

ARQ-29/2024

PROJ. DE REFERÊNCIA

Nº

03/05

ESCALA

1/75

Jose Eloi de Oliveira Neto

Engenheiro Civil

CREA-BA 3000084570