

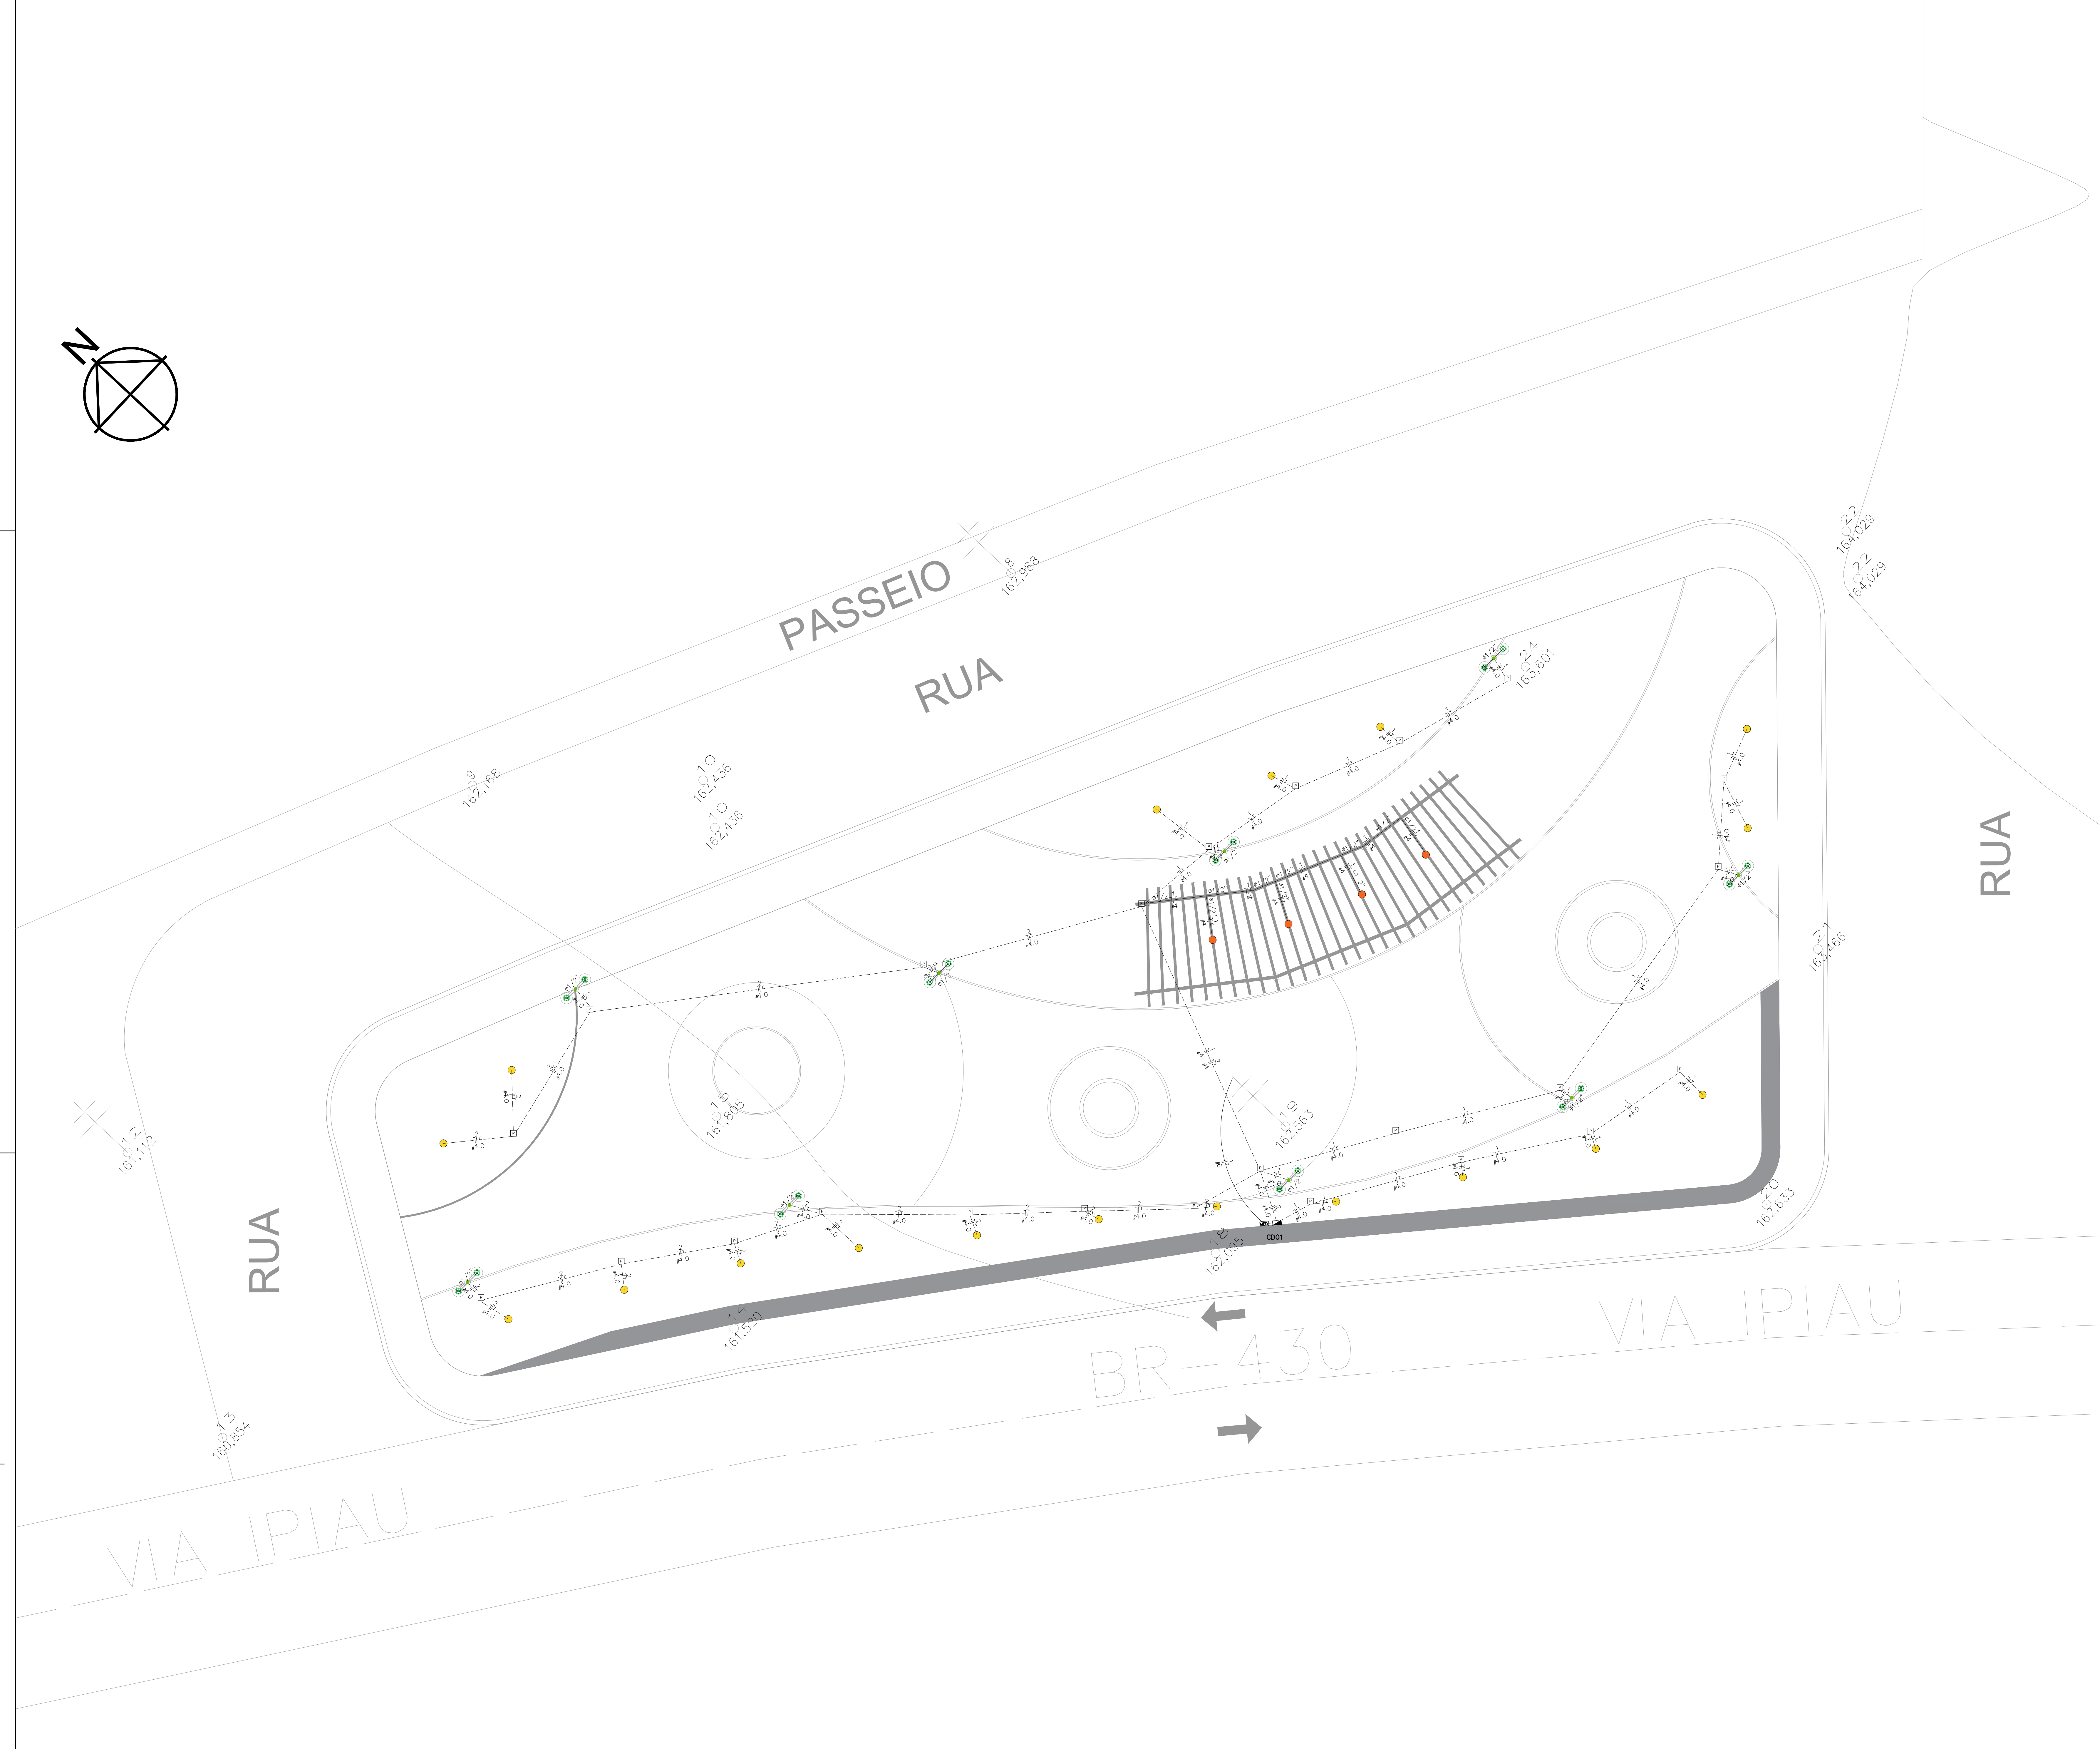


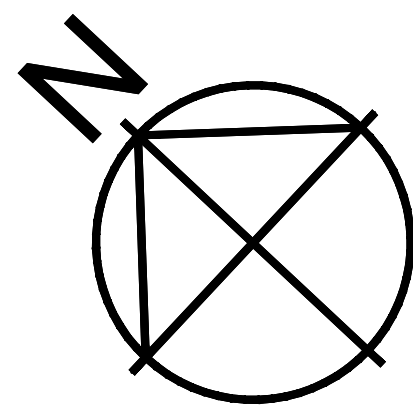

LEGENDA:

- BAUZADOR PISO
- Lum. Publica em LED de 50W
- SPOT TETO
- RELE
- Poste duas pétalas, h=3m.
- Caixa de passagem no piso
- Caixa de passagem no teto
- Quadro Geral de luz e força
- Caixa para Medidor
- Disjuntor a seco - DIN Curva B 10A 1P
- Disjuntor a seco - DIN Curva B 40A 1P
- Eletroduto no Teto
- Eletroduto no Piso
- Neutro, Fase, Terra

Quadro de Cargas											
CD01											
Ord.	Descrição	Intensidade	Vol. (V)	Ph.	Fat. (W)	Fat. (VA)	Car. (A)	Fase	Par.	Car. (A)	Obs.
1	Iluminação	13	10	0,02	0,02	0,02	0,02	1	10A	4	A
2	Iluminação	3	8	0,02	0,02	0,02	0,02	1	10A	4	A
Total		22	18	0,04	0,04	0,04	0,04	1	10A	4	A
Atenuação: 0,8											
Potência Demandada: 100% (1164,0 W) (1177,9 V.A)											
Completar nas Fases: A+B+N											

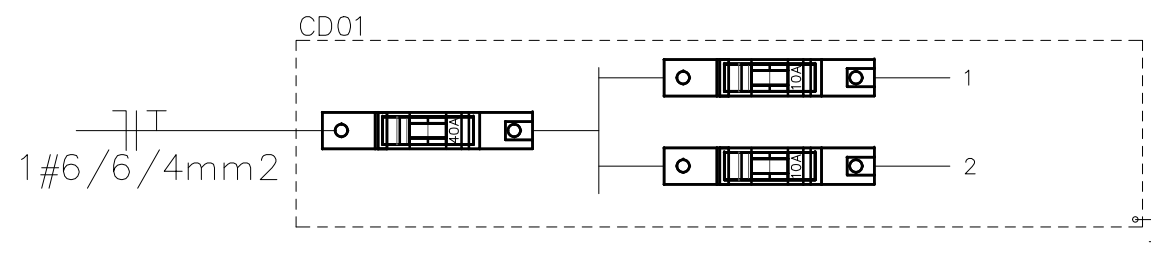

— NBR-5444 —

Num.	Quant.	Und.	Dimensão	Código	Descrição
1	18	pc			Balizador piso 12W
2	24	pc			Caixa de passagem no piso
3	1	pc			Caixa de passagem no teto
4	1	pc			Caixa para Medidor
5	1	pc	3/4"		Curva roscaável macho - Rígido
6	10	pc	1/2"		Curva roscaável macho - Rígido
7	145,08	m	1/2"		Eletroduto flexível
8	173,02	m	3/4"	14-02-188.4	Eletroduto PEAD
9	2	pc	3/4"		Linha roscaável - Rígido
10	20	pc	1/2"		Linha roscaável - Rígido
11	1	pc			Quadro Geral de luz e força
12	18	pc			Rele Fotodiodo
13	4	pc			Spot teto 12W
14	9	pc	h=3m		Poste h=3m
15	18	pc			Lum. Publica em LED de 50W
16	89,39	m	4 mm²	3040	Cabo 750 kV - PVC
17	16,20	m	6 mm²		Cabo 750 kV - PVC
18	164,00	m	3x4mm²		Cabo PP - Cabo 3 vias (11,1F,1N)
19	2	pc	1P10A		Disjuntor a seco - DIN Curva B
20	1	pc	1P40A		Disjuntor a seco - DIN Curva B
21	1	pc			Placa de aterramento
22	1	pc			Mureta em alvenaria

* OS ELETRODUTOS NÃO SINALIZADOS DEVERÃO SER DE 63/4"

REVISÃO	DESCRIÇÃO	DATA	DESENHO	VERIF.	APROV.
R00	EMISSIONAL INICIAL	10/03/2026	MAIARA	ELOI	ELOI

OBSERVAÇÕES:

- MEDIDAS EM METRO
- TODAS AS MEDIDAS E QUANTIDADES DEVERÃO SER CONFERIDAS NA OBRA ANTES DE QUALQUER PROCEDIMENTO DE FABRICAÇÃO.
- DIREITOS AUTORAIS RESERVADOS. ESTE PROJETO NÃO PODERÁ SER REPRODUZIDO OU MODIFICADO (TOTAL OU EM PARTE) SEM A EXPRESSA AUTORIZAÇÃO DOS AUTORES

JN
ASSESSORIA
E ENGENHARIA

JN ASSESSORIA E ENGENHARIA
PREFEITURA MUNICIPAL
JITAUNA/BA
PROJETO
ELE. REQUALIFICAÇÃO DE PRAÇAS DO MUNICÍPIO DE JITAUNA-BA
FRANQUIA
ILUMINAÇÃO, QUADROS E DIAGRAMAS
RESPONSÁVEL
JOSE ELOI DE O. NETO
DATA
13/03/2026
Nº
3000084570-BA
CAUQUEIA
PROJETA
MAIARA MARQUES
VISTO
JOSÉ ELOI DE O. NETO
Engenheiro Civil
CREA-BA-0000084570

GERENTE
MARCELO PECORELLI