


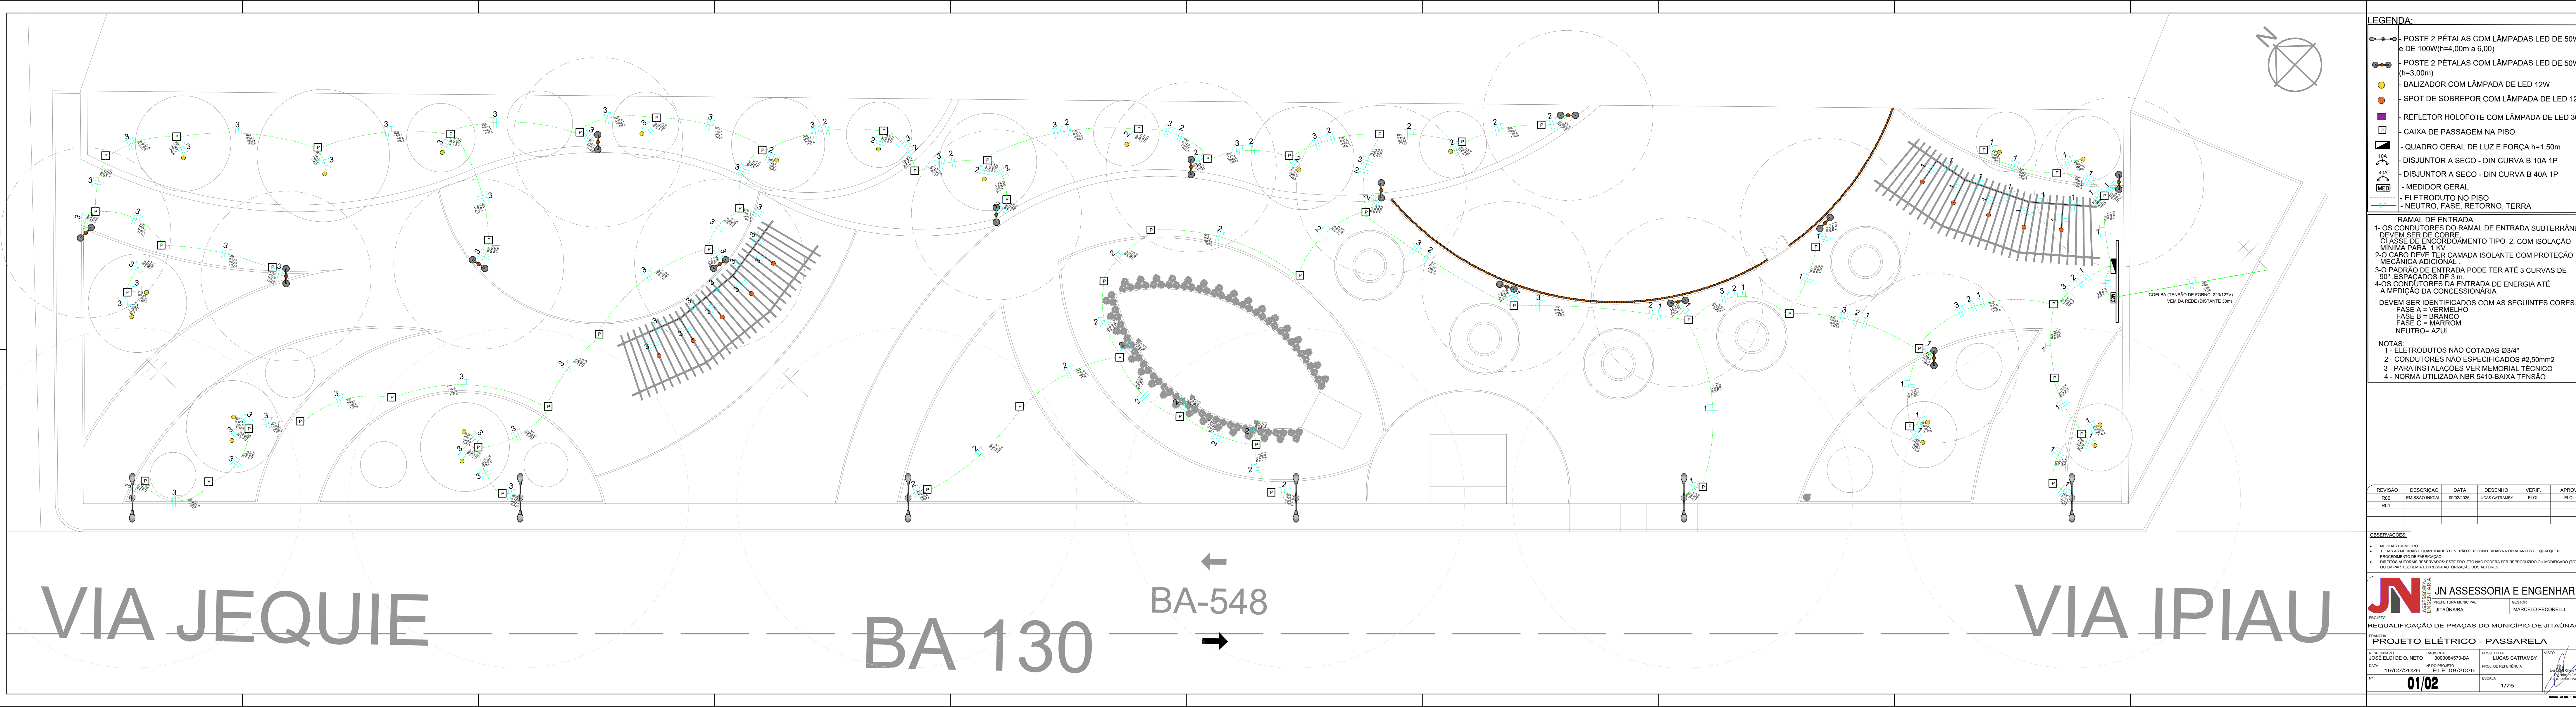

LEGENDA:

- POSTE 2 PÉTALAS COM LÂMPADAS LED DE 50W (h=3.00m)
- POSTE 2 PÉTALAS COM LÂMPADAS LED DE 50W (h=3.00m)
- BALIZADOR COM LÂMPADA DE LED 12W
- SPOT DE SOBREPOR COM LÂMPADA DE LED 12W
- REFLETOR HOLOFOTE COM LÂMPADA DE LED 30W
- CAIXA DE PASSAGEM NA PISO
- QUADRO GERAL DE LUZ E FORÇA h=1.50m
- DISJUNTOR A SECO - DIN CURVA B 10A 1P
- DISJUNTOR A SECO - DIN CURVA B 40A 1P
- MEDIDOR GERAL
- ELETRODUTO NO PISO
- NEUTRO, FASE, RETORNO, TERRA

RAMAL DE ENTRADA
1. OS CONDUTORES DO RAMAL DE ENTRADA SUBTERRÂNEO DEVEM SER DE COBRE
2. COM ISOLAÇÃO MÍNIMA PARA 1 KV
3. O CABO DEVE TER CAMADA ISOLANTE COM PROTEÇÃO MECÂNICA ADICIONAL
4. O PASSADÃO DE ENTRADA PODE TER ATÉ 3 CURVAS DE 90º, ESPACIADOS DE 3m
5. OS CONDUTORES DA ENTRADA DE ENERGIA ATÉ A MEDIÇÃO DA CONCESSIONÁRIA
DEVEM SER IDENTIFICADOS COM AS SEGUINTES CORES:
FASE A = VERMELHO
FASE B = BRANCO
FASE C = AMARELO
NEUTRO = AZUL

NOTAS:
1 - ELETRODUTOS NÃO COTADOS Ø3/4"
2 - CONDUTORES NÃO ESPECIFICADOS Ø2.50mm²
3 - PARA INSTALAÇÕES VER MEMORIAL TÉCNICO
4 - NORMA UTILIZADA NBR 5410-BAIXA TENSÃO

REVISÃO	DESCRIÇÃO	DATA	DESENHO	VERIF.	APROV.
01	REVISÃO INICIAL	10/02/2026	LUCAS CATRIMBY	ELDI	ELDI

OBSERVAÇÕES:
• VERIFICAR SE HÁ NECESSIDADE DE QUANTIFICAR O MATERIAL DE CONSUMO NA OBRA ANTES DE QUALQUER PROCEDIMENTO DE PARCELAMENTO
• REVISAR ANTES DE QUALQUER REVISÃO SE O PROJETO NÃO FOMER REPROJETO OU MODIFICADO TOTAL OU PARCIALMENTE PARA A CONFORMAR A REALIDADE DA OBRA

JUN ASSESSORIA E ENGENHARIA
PROJETO: REGULARIZAÇÃO DE PRAÇAS DO MUNICÍPIO DE JITAUNÁ
PROJETO ELÉTRICO - PASSARELA

PROJETO	CLIENTE	PROJETO	PROJETO
PROJETO	CLIENTE	PROJETO	PROJETO

01/02