
575350.0000 575400.0000 575450.0000 575500.0000 575550.0000 575600.0000

8964400.0000 8964350.0000 8964300.0000 8964250.0000 8964200.0000 8964150.0000

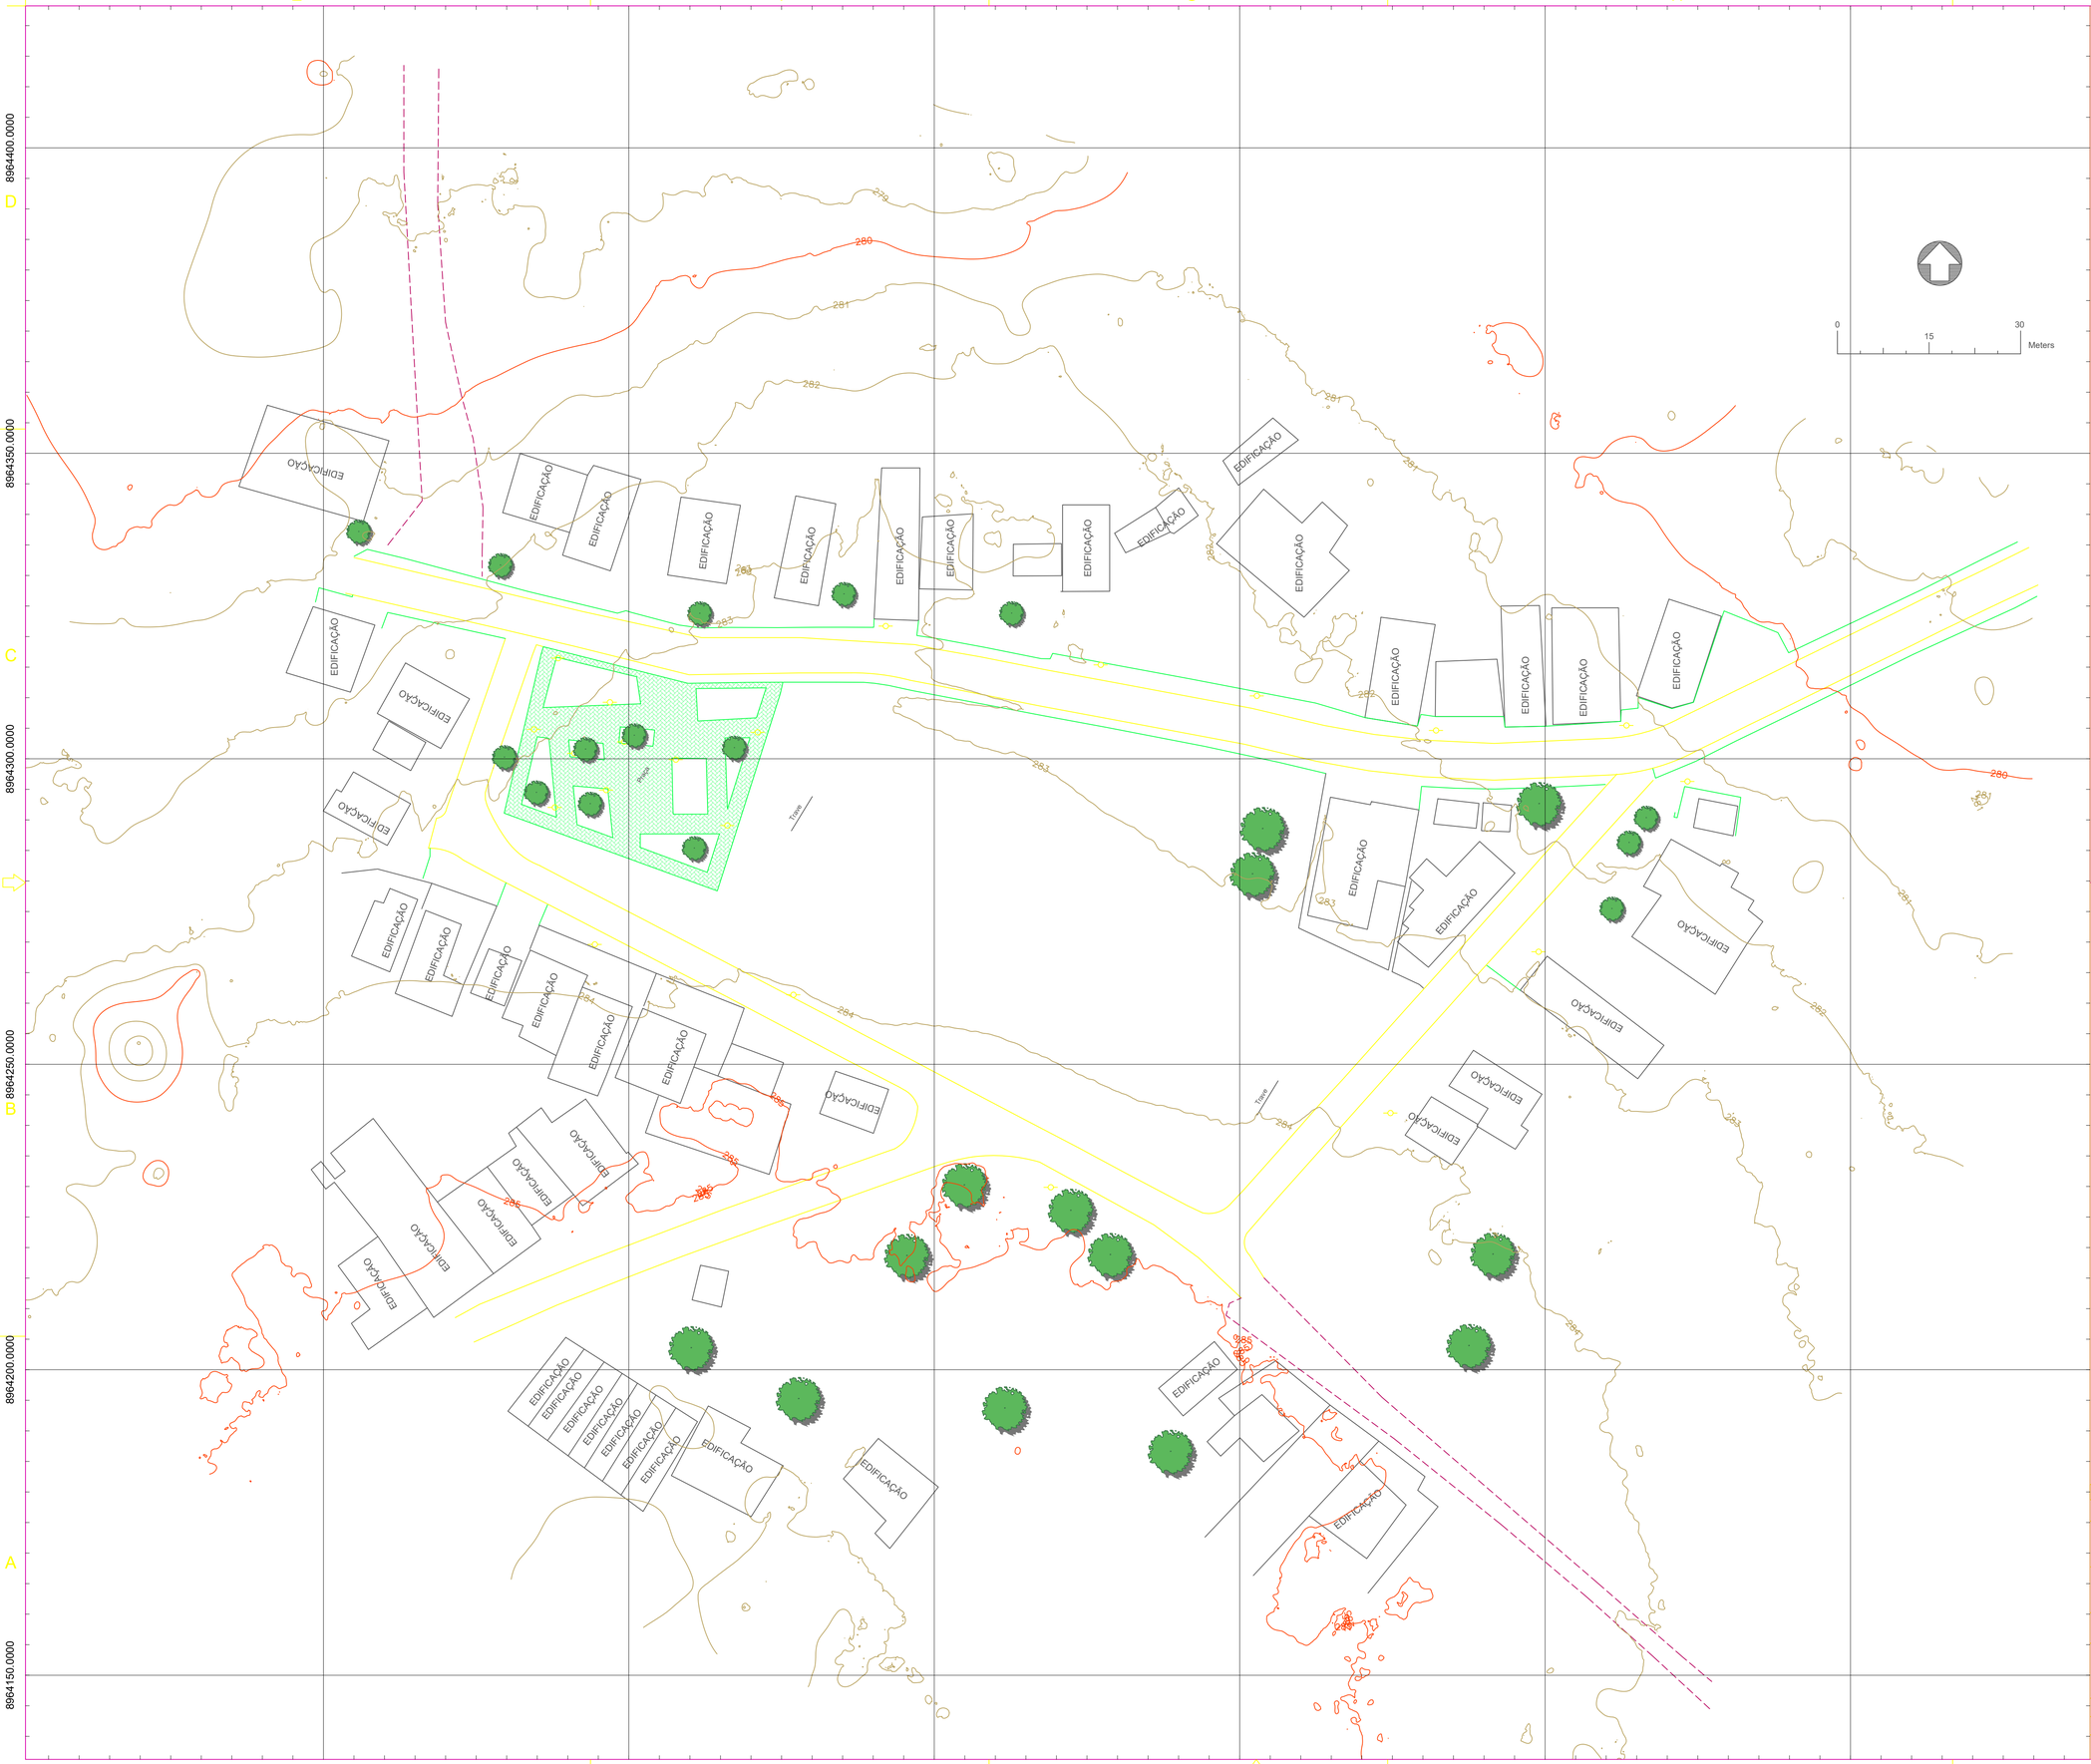

CONVENÇÕES E LEGENDAS

- VIAS
- ESTRADAS E CAMINH.
- COMPLEM. CALÇADA
- CALÇADA EXISTENTE
- CER. ARAME FARPAD.
- EIXO PROJETADO
- EIXO EXISTENTE
- CINTA DE CONFINAMENTO
- MEIO FIO
- EDIF. DE ALVENARIA
- LIMITES DOS LOTES
- CURVAS DE NÍVEL
- POSTE
- PAV. PARALELO
- PAV. PAVER
- DEMOLIÇÃO DE CALÇ.

REV.	DESCRIÇÃO	DATA	EXEC.	VERIF.	APROV.

AS INFORMAÇÕES DESTE DOCUMENTO SÃO PROPRIEDADE DO DNIT, SENDO PROIBIDA A UTILIZAÇÃO FORA DE SUA FINALIDADE. FORMULÁRIO PERTENCENTE À NORMA DNIT XXX/2004-XX, REVISÃO, ANEXO A, PÁGINA A.0

LEVANTAMENTO CADASTRAL

TÍTULO: LEVANTAMENTO CADASTRAL CAMPO OLHO DAGUA

PROJ.	IGOR OLIVEIRA	EXEC.	VERIF. GM	FOLHA
APROV.		ESCALA 1/500		UNICA
DATA 26/02/2026		Nº		