E=581.200,000 E=581.300,000

N=8.966.800,000

N=8.966.700,000


## Roteiro Perimétrico

| De | Para | Azimute | Distância | Coord. E(X) | Coord. N(Y) | Latitude | Longitude |
|---|---|---|---|---|---|---|---|
| P-01 | P-02 | 133°35'49" | 48,43 m | 581.269,140 | 8.966.813,100 | 09°20'45.480288"S | 38°15'35.692252"W |
| P-02 | P-03 | 226°39'46" | 88,01 m | 581.304,211 | 8.966.779,706 | 09°20'46.565159"S | 38°15'34.540274"W |
| P-03 | P-04 | 315°25'07" | 15,36 m | 581.240,199 | 8.966.719,306 | 09°20'48.536094"S | 38°15'36.634551"W |
| P-04 | P-05 | 224°15'58" | 0,66 m | 581.229,417 | 8.966.730,247 | 09°20'48.180616"S | 38°15'36.988754"W |
| P-05 | P-06 | 316°15'48" | 33,91 m | 581.228,954 | 8.966.729,772 | 09°20'48.196094"S | 38°15'37.003880"W |
| P-06 | P-01 | 47°14'51" | 86,66 m | 581.205,509 | 8.966.754,275 | 09°20'47.399912"S | 38°15'37.774143"W |

Área: 4.270,758 m²

0,4271 ha

273,027 m

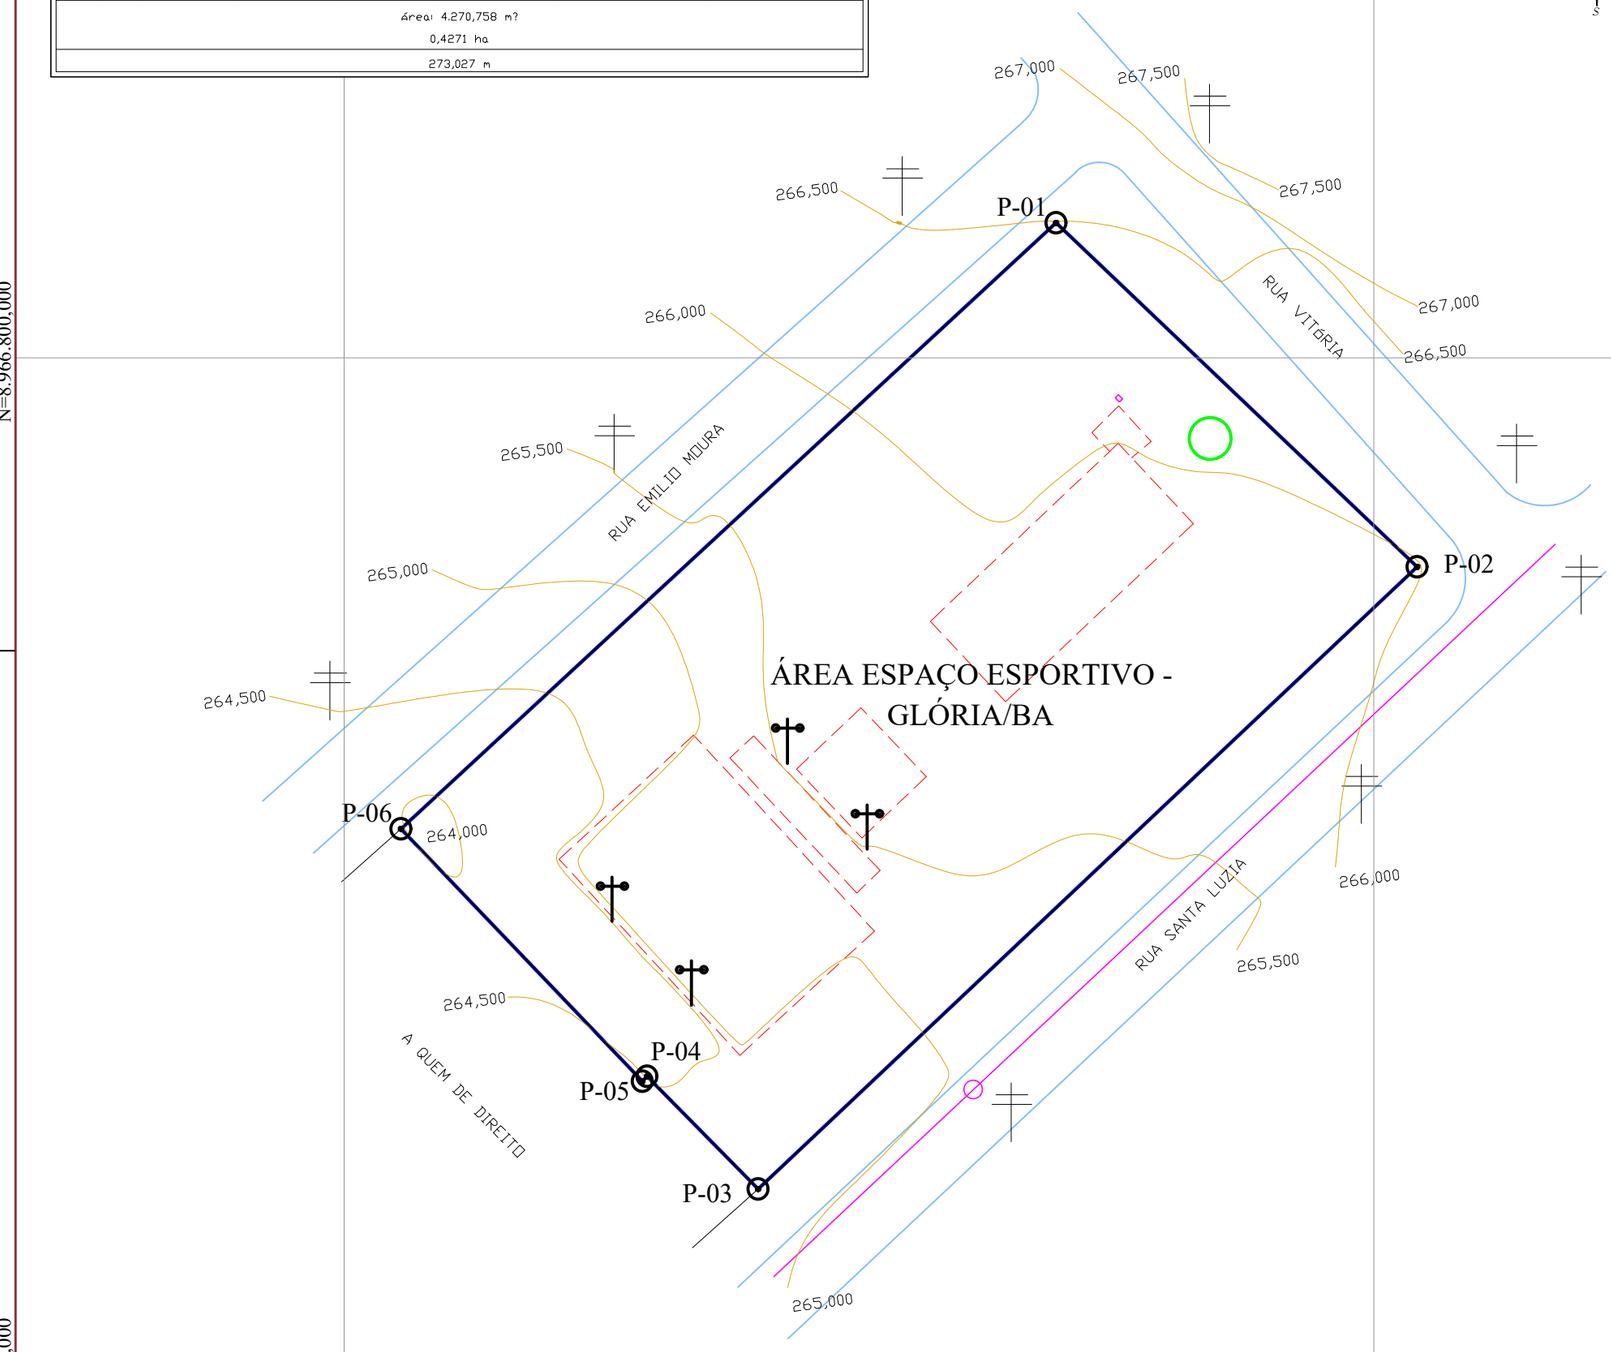


PLANTA DE SITUAÇÃO



RESPONSÁVEL TÉCNICO:

Documento assinado digitalmente
gov.br
GUTIERREZ MARCIANO DE SA SILVA
Data: 15/04/2026 12:09:14-0300
Verifique em https://validar.iti.gov.br

### LEGENDA

- VÉRTICE TIPO - M
- VÉRTICE TIPO - P
- VÉRTICE TORRE e POSTES
- CERCA PROPRIEDADE
- CONFRONTANTE
- RODOVIA
- LT'S - LINHA DE TRANSMISSÃO
- FAIXA DE SERVIDÃO
- LINHA IDEAL PROPRIEDADE
- ÁREA CONSTRUIDA
- ESGOTO
- ARVORE
- CURVAS DE NIVEIS

IMÓVEL: LEVANTAMENTO CADASTRAL - ESPAÇO ESPORTIVO - GLORIA/BA

| MUNICÍPIO: | UF: | DATA: |
|---|---|---|
| GLÓRIA | BA | 26/03/2025 |

| ÁREA m2: | MATRÍCULA: |
|---|---|
| 4.270,758 | |
| **ÁREA ha:** | **CÓDIGO INCRA/SNCR:** |
| 0,4271 | |
| **PERÍMETRO m:** | **SISTEMA GEODÉSICO:** |
| 273,027 | SIRGAS2000 |
| **Nº DO DESENHO:** | **ESCALA:** |
| DES-GLR-BA-0002/2025 | 1/600 |

PROPRIETÁRIO:

Formato A-3