


FERTIMAX

SÃO BRAZ

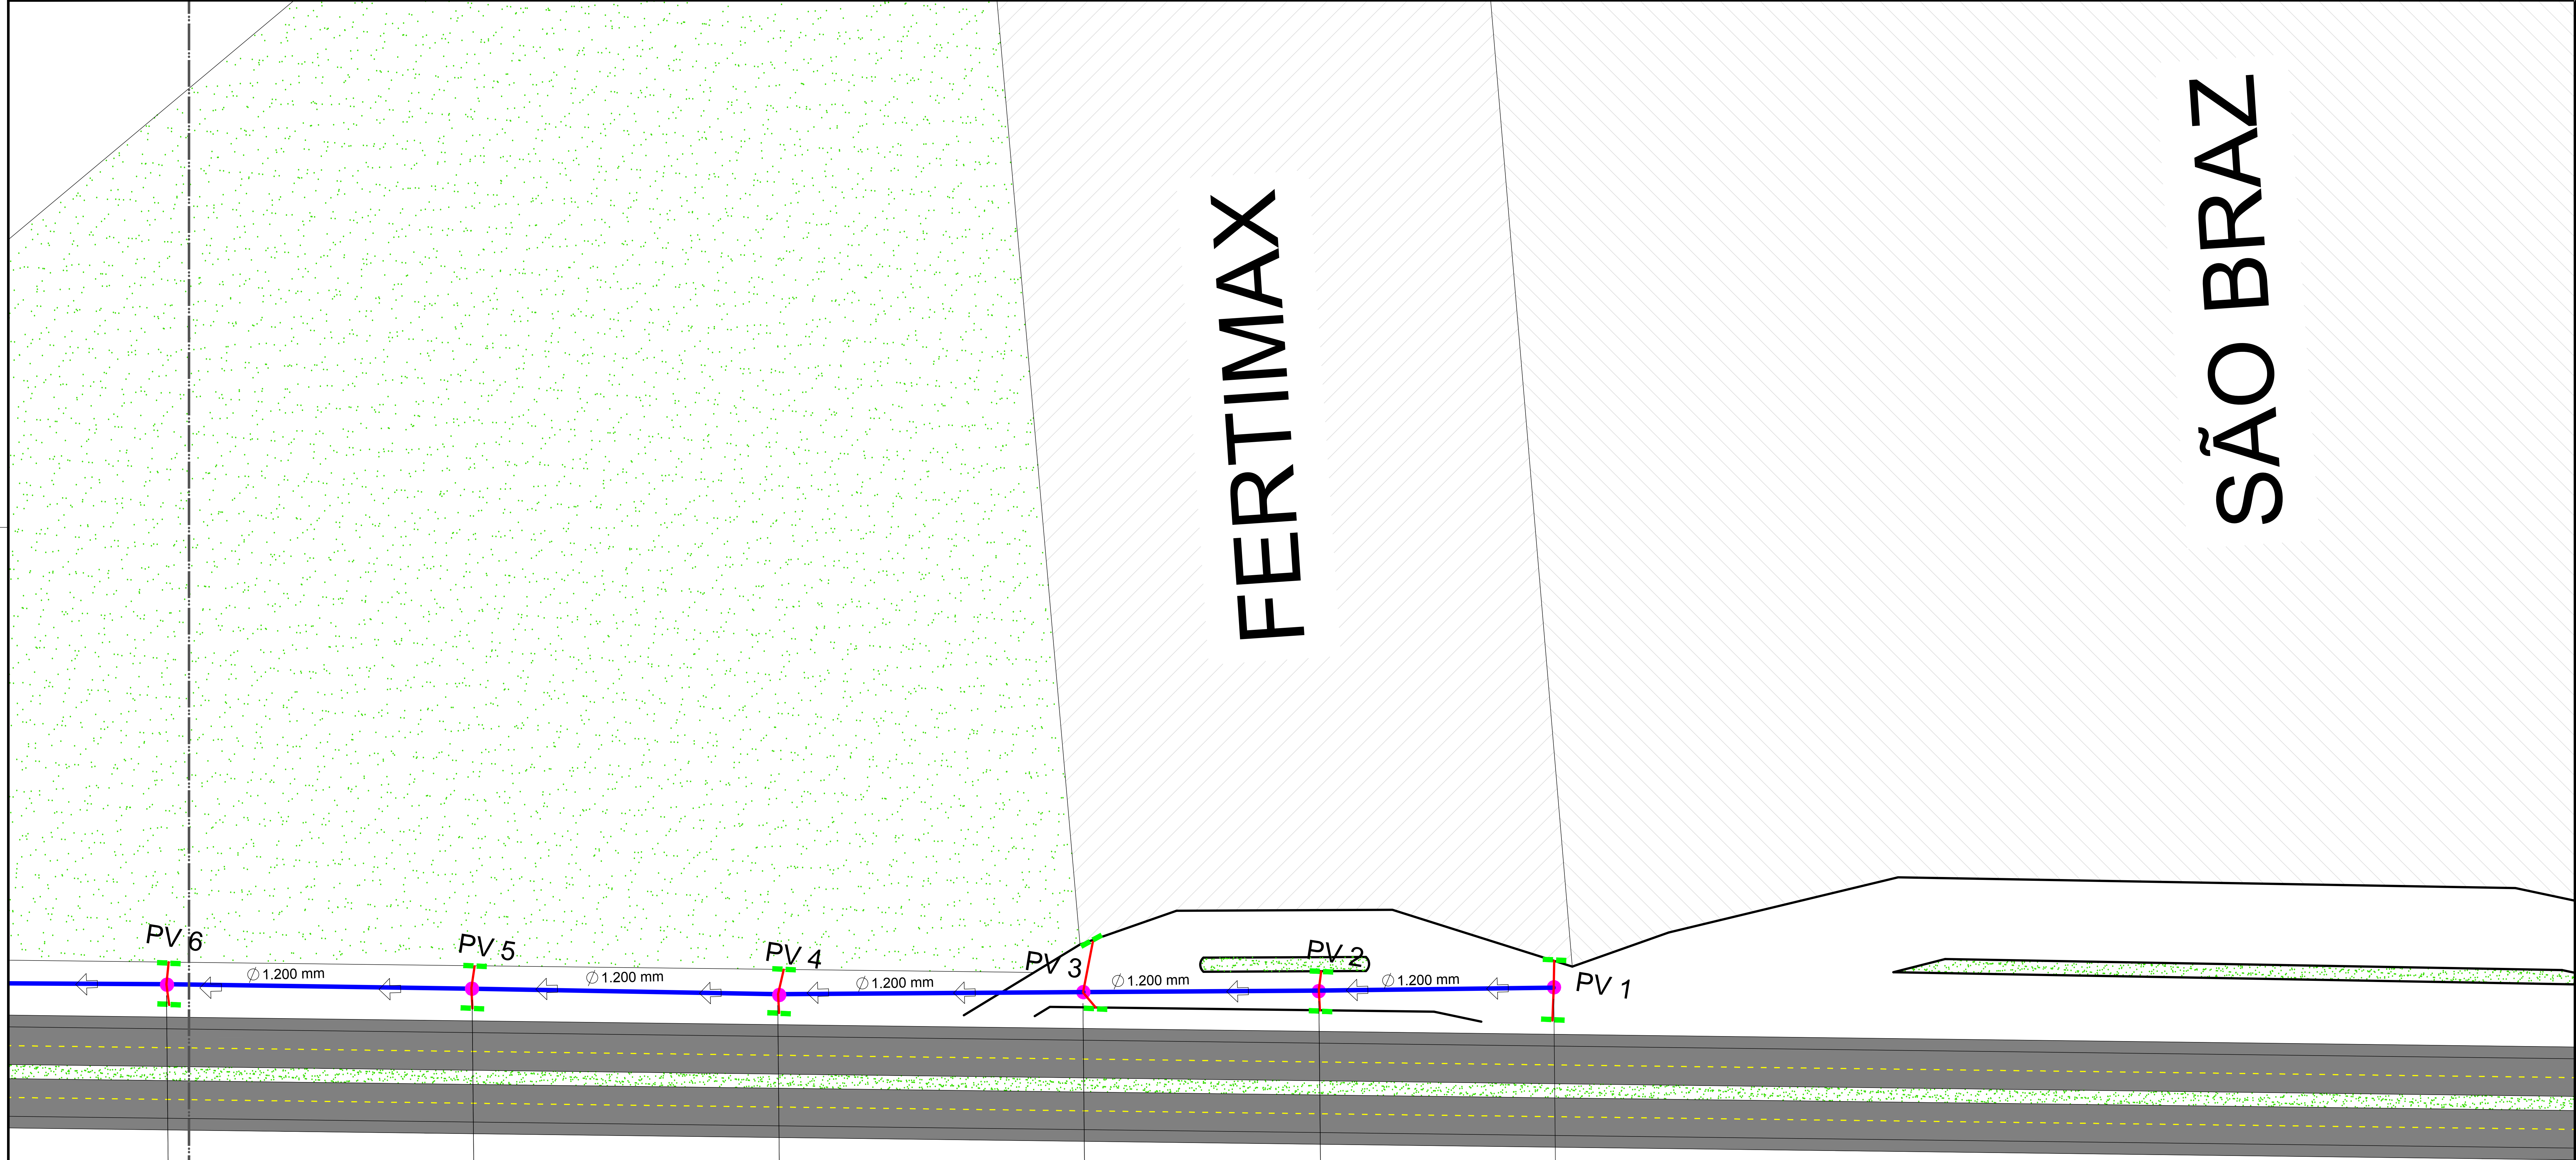

00 70.00 70.00 70.00 50.00 50.00

TRECHO 1

DRENAGEM	
REDE 1200MM	1260.00 M
REDE 600 MM	(38X7M) = 266 M
BL DUPLO	38 UNID
PV	20 UNID
GRELHA DE FERRO	(38X2) = 76 UNID
TAPÃO DE FERRO	20 UNID



PREFEITURA MUNICIPAL DE CONCEIÇÃO DO JACUIPE - BA			
TÍTULO	PLANTA DA DRENAGEM DA VILA BESSA		
RESPONSÁVEL TÉCNICO	FABRICIO SILVA DE OLIVEIRA		
INTERESSADO	PREFEITURA MUNICIPAL DE CONCEIÇÃO DO JACUIPE - BA		
ASSUNTO	DRENAGEM DA VILA BESSA - TRECHO QUE INICIA NA FABRICA SÃO BRAZ E FINALIZA NO CORREGO DE AGUA EXISTENTE NO BURACO DA GUA		02/04
REVISOR	XXXXX	PERÍODO	06/2025
		EDICÃO	S/ESCALA