


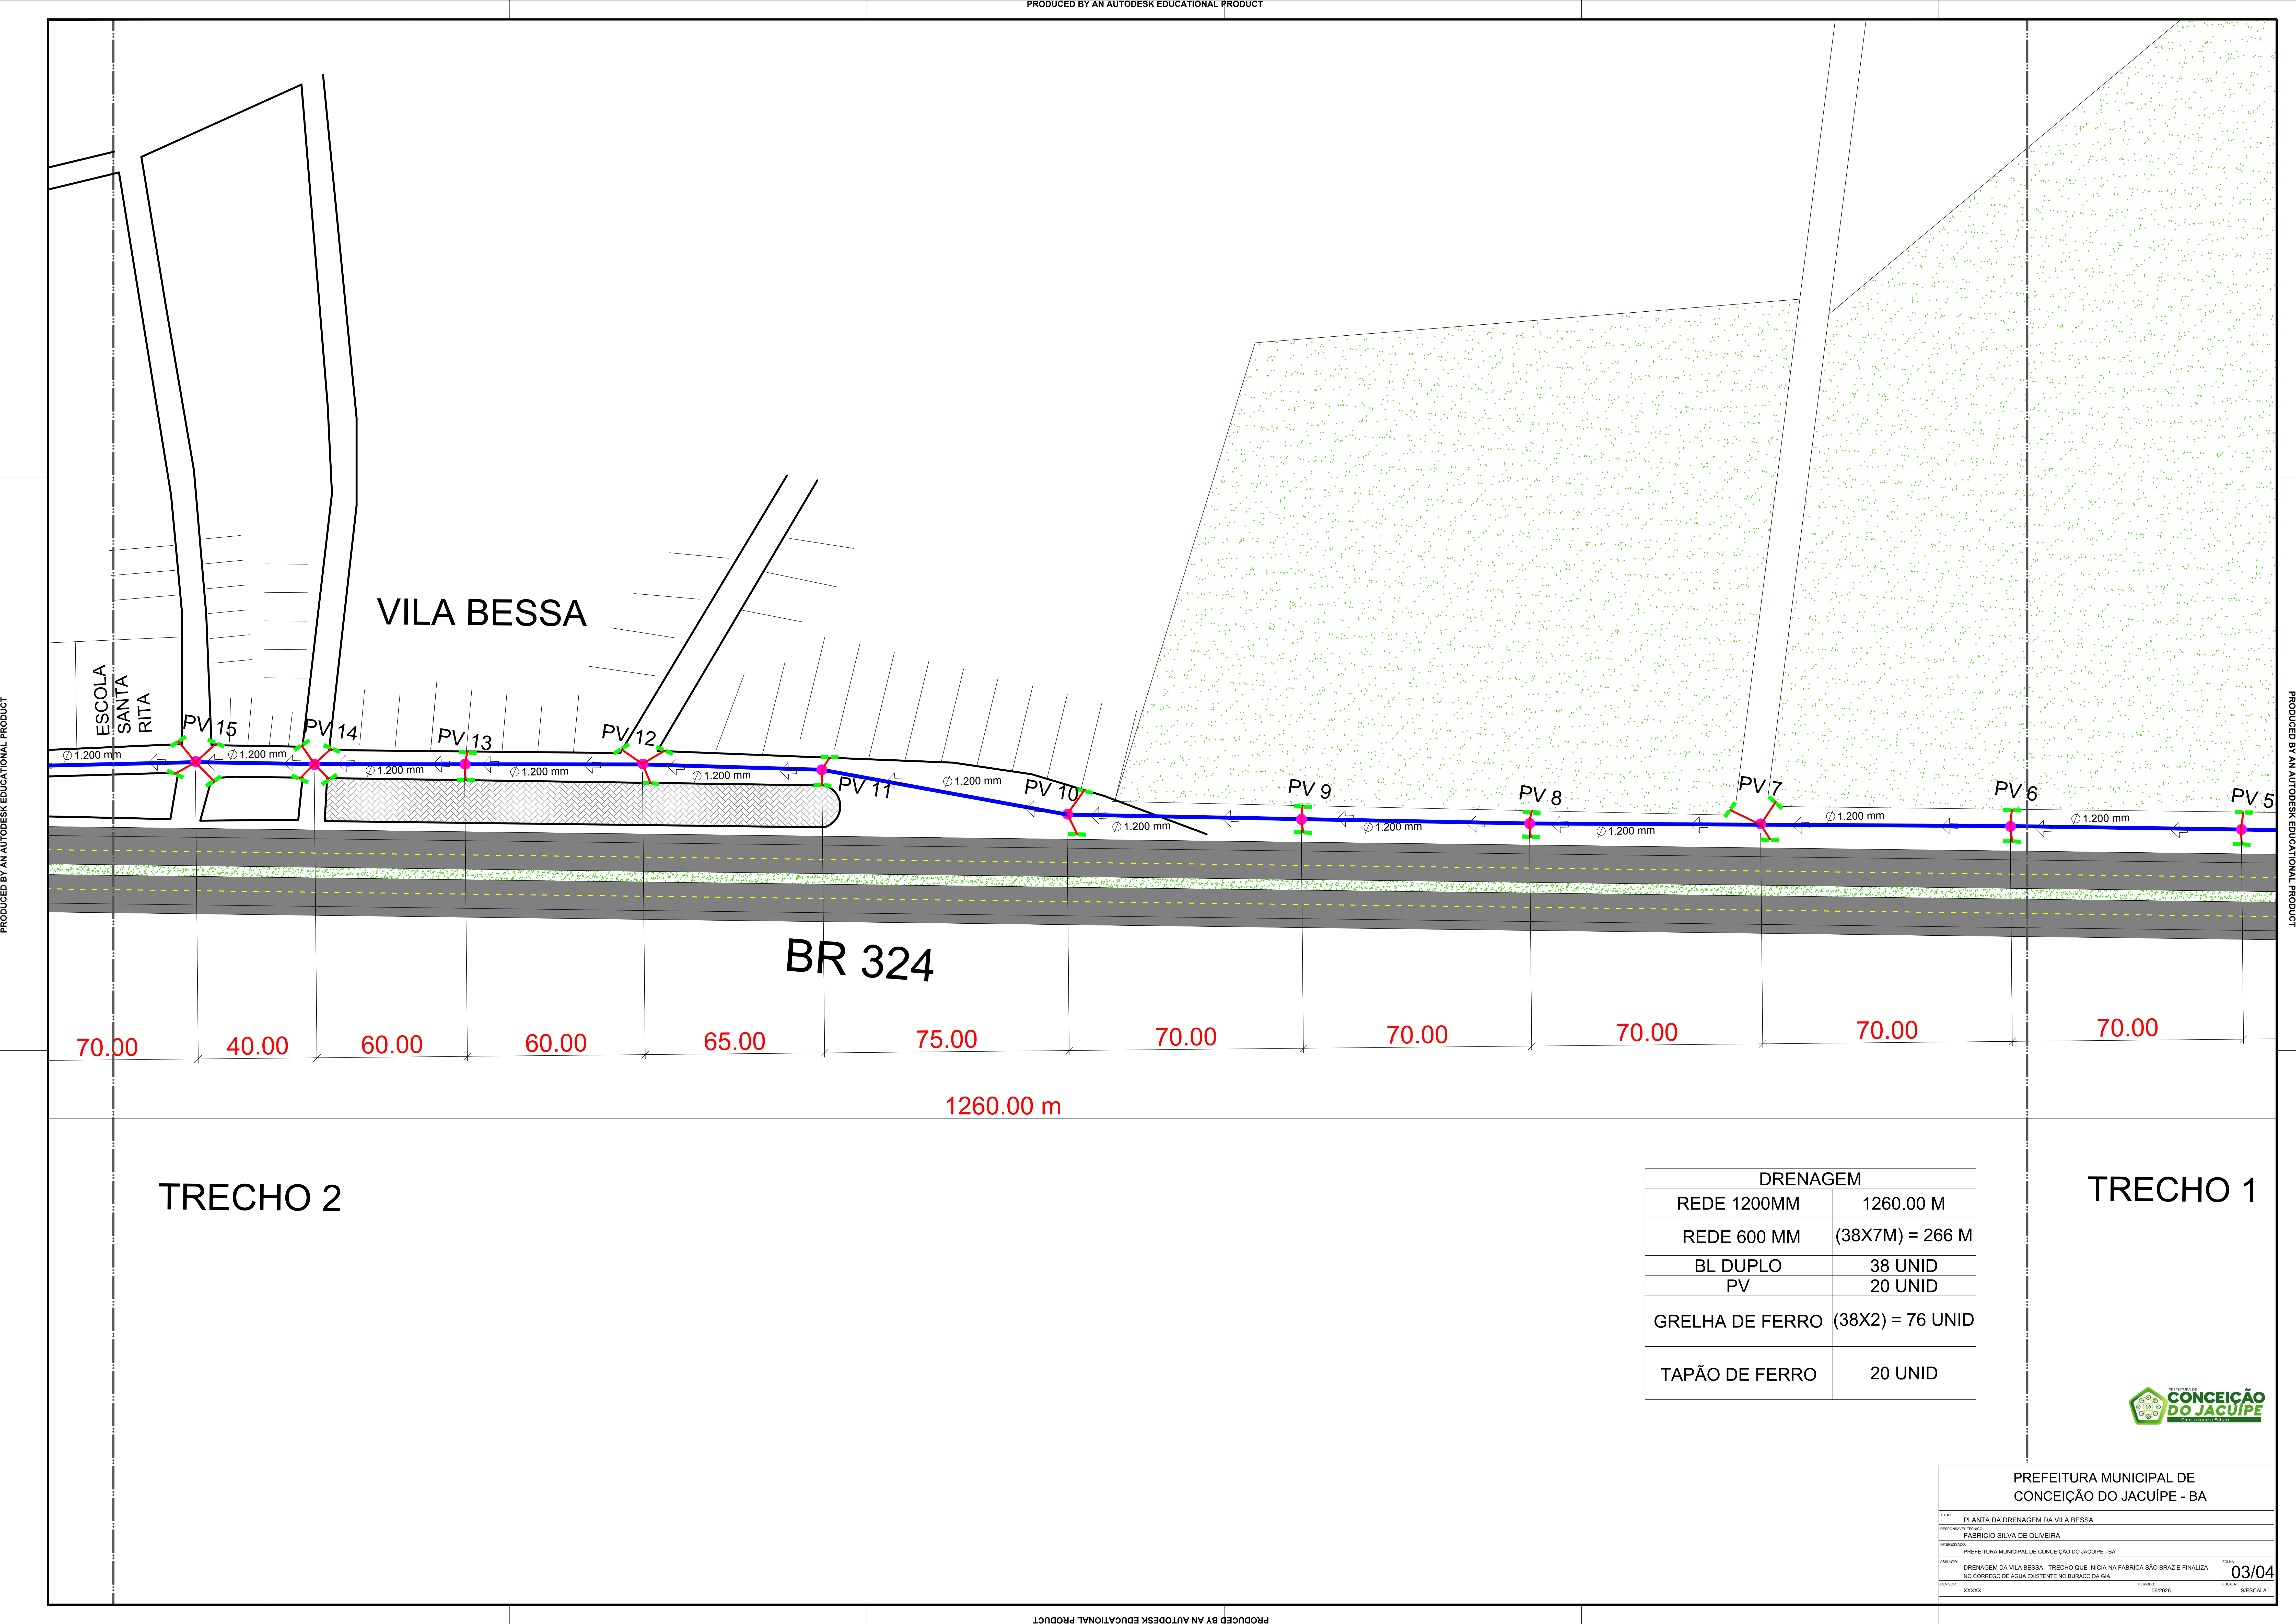

ESCOLA
SANTA
RITA

VILA BESSA

BR 324

TRECHO 2

TRECHO 1

DRENAGEM	
REDE 1200MM	1260.00 M
REDE 600 MM	(38X7M) = 266 M
BL DUPLO	38 UNID
PV	20 UNID
GRELHA DE FERRO	(38X2) = 76 UNID
TAPÃO DE FERRO	20 UNID



PREFEITURA MUNICIPAL DE CONCEIÇÃO DO JACUIPE - BA			
TÍTULO: PLANTA DA DRENAGEM DA VILA BESSA			
RESPONSÁVEL TÉCNICO: FABRICIO SILVA DE OLIVEIRA			
INTERESSADO: PREFEITURA MUNICIPAL DE CONCEIÇÃO DO JACUIPE - BA			
ASSUNTO: DRENAGEM DA VILA BESSA - TRECHO QUE INICIA NA FABRICA SÃO BRAZ E FINALIZA NO CORREGO DE AGUA EXISTENTE NO BURACO DA GUA		DATA: 03/04	
REVISOR: XXXXX	PERÍODO: 06/2025	ETAPA: S/ESCALA	