


LEVANTAMENTO PLANIALTIMÉTRICO

CICLOVIA VALENÇA / GUAIBIM

Contratante			MINICÍPIO DE VALENÇA		
Sito			ESTRADA VALENÇA / GUAIBIM, VALENÇA-BAHIA, CEP: 45400-000		
		SGB	SIRGAS 2000	Matrícula	

Escala da Planta		MERIDIANO CENTRAL		ITR/NIRF	
1/18000		-39 WGR		****	
Data		PRANCHA		INSCRIÇÃO	
MARÇO / 2026		3/3		*****	

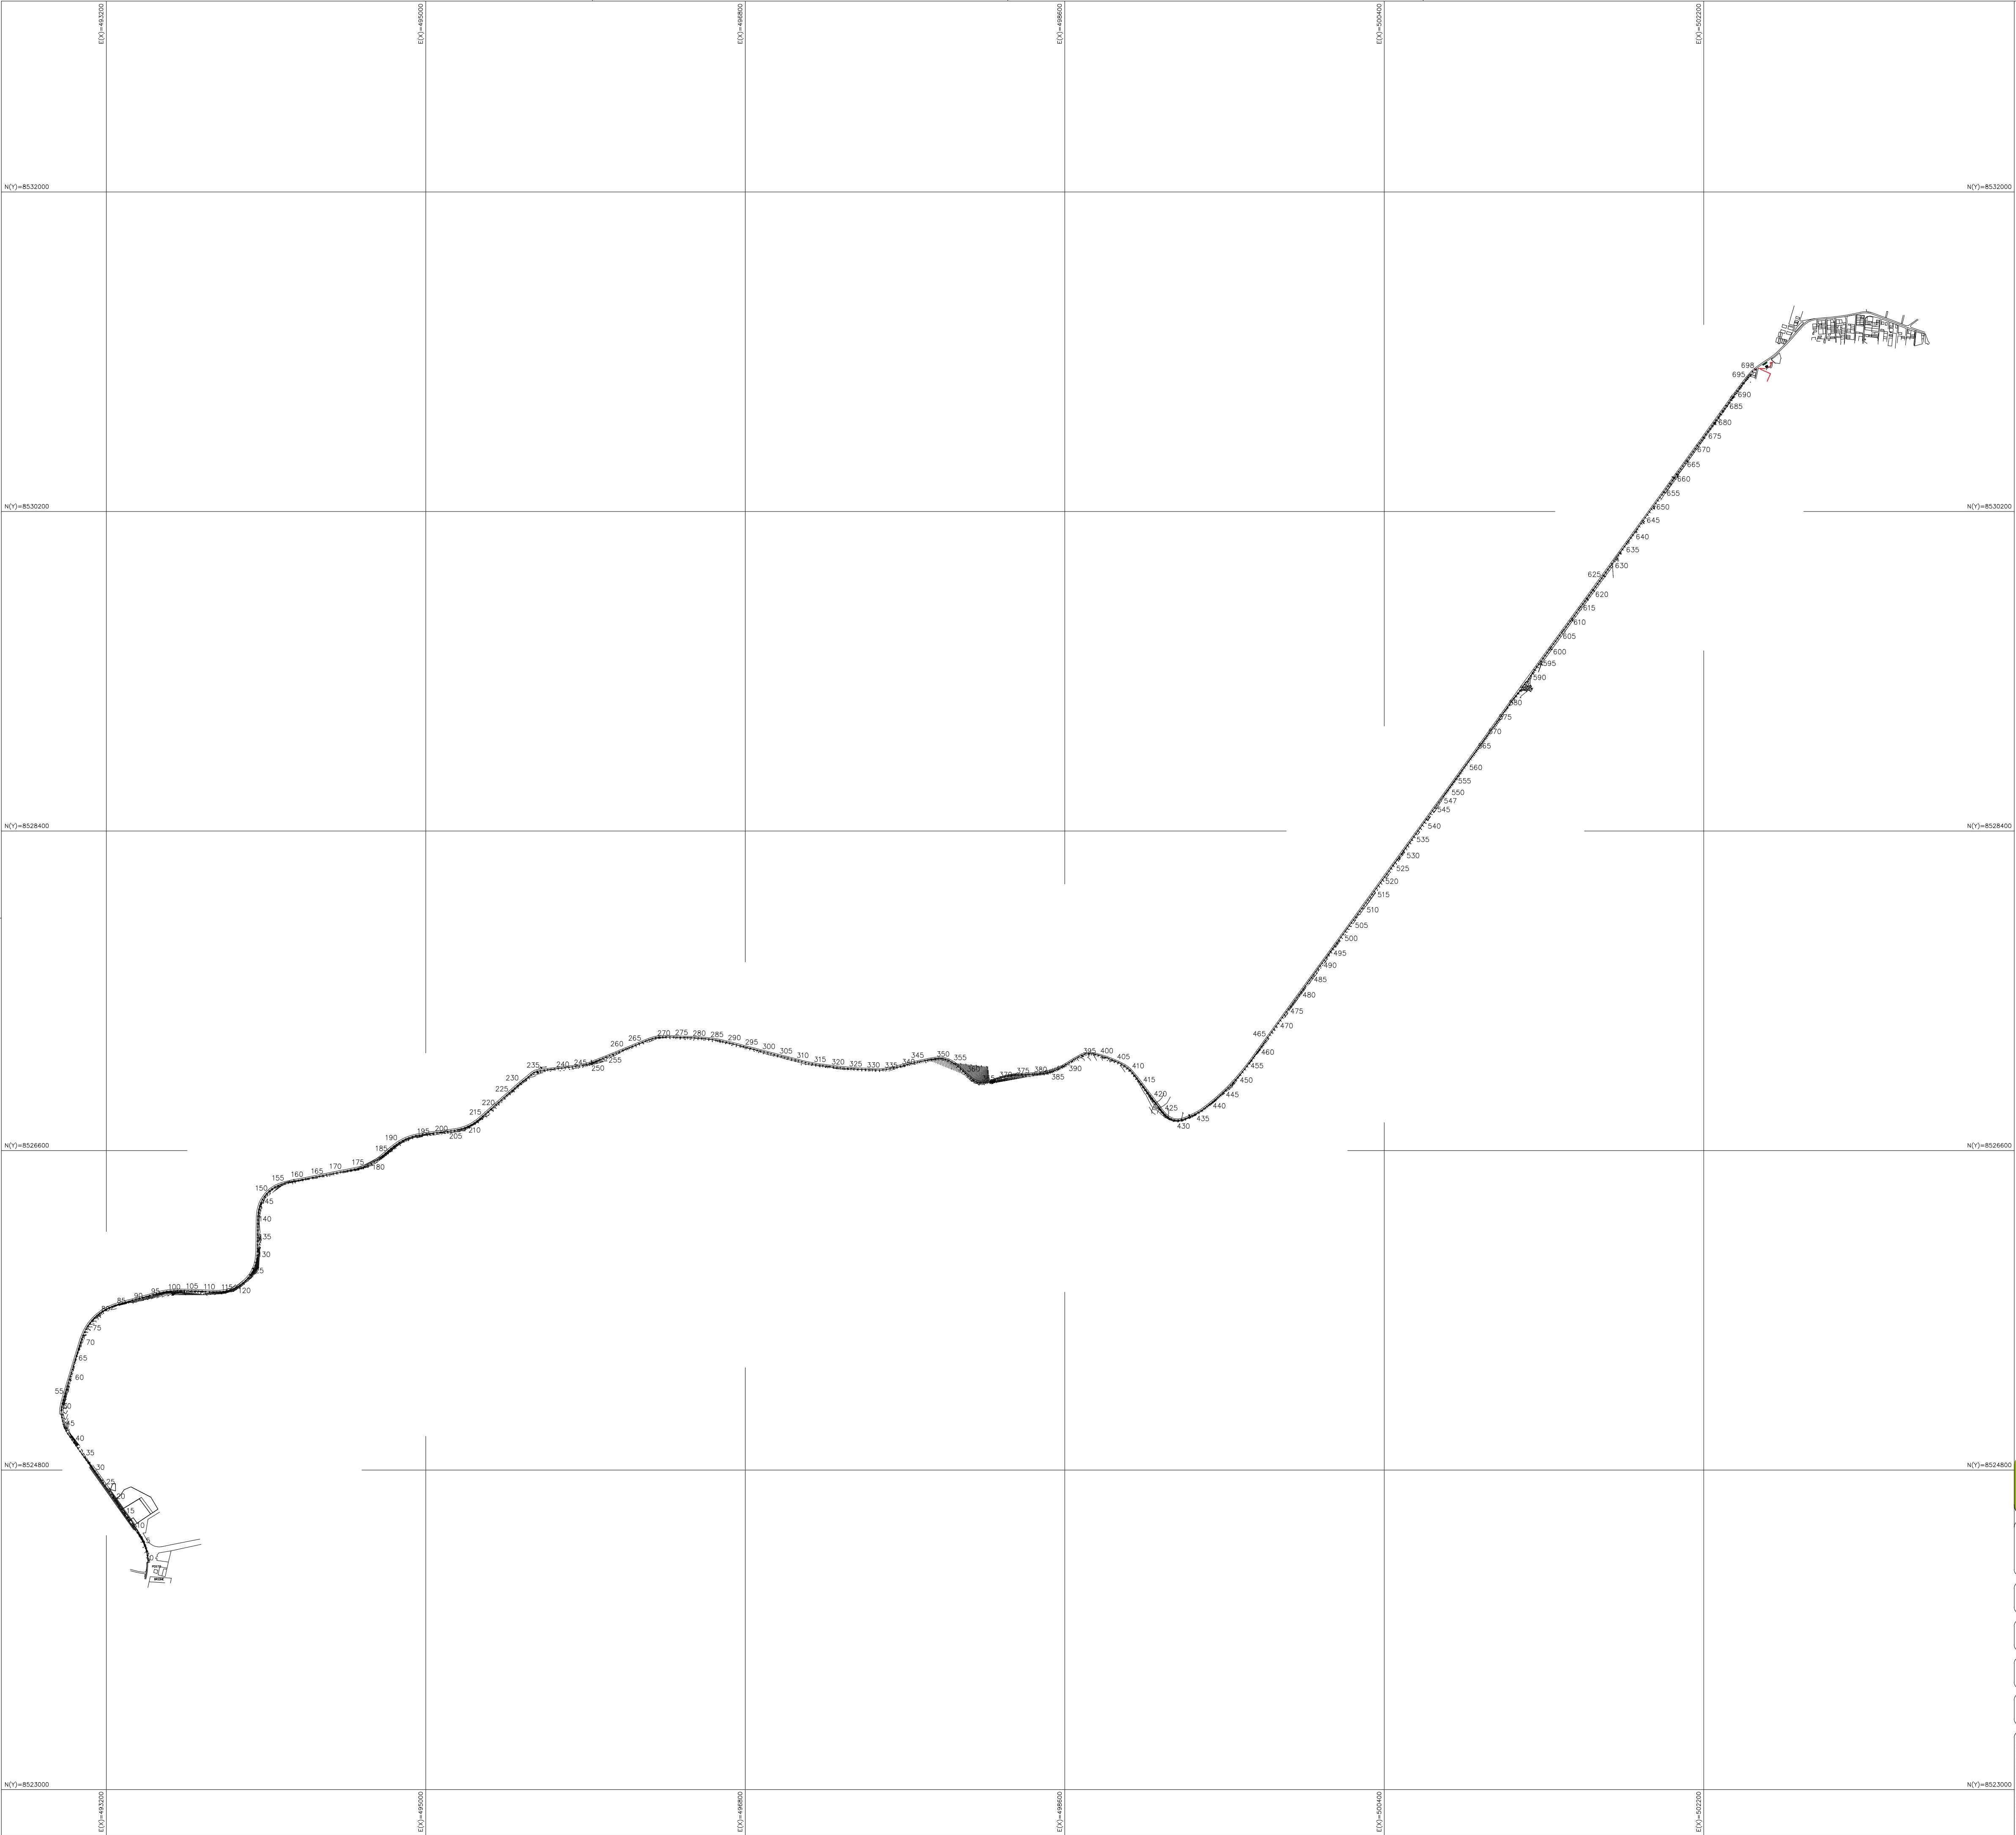

EDILSON DE SOUZA ARGOLO
TEC. AGRIMENSOR - CFT-BA n° 00478517599
Telefone(75) 3641-1006/8843-2542
E-mail contato@conceitotopografia.com.br