



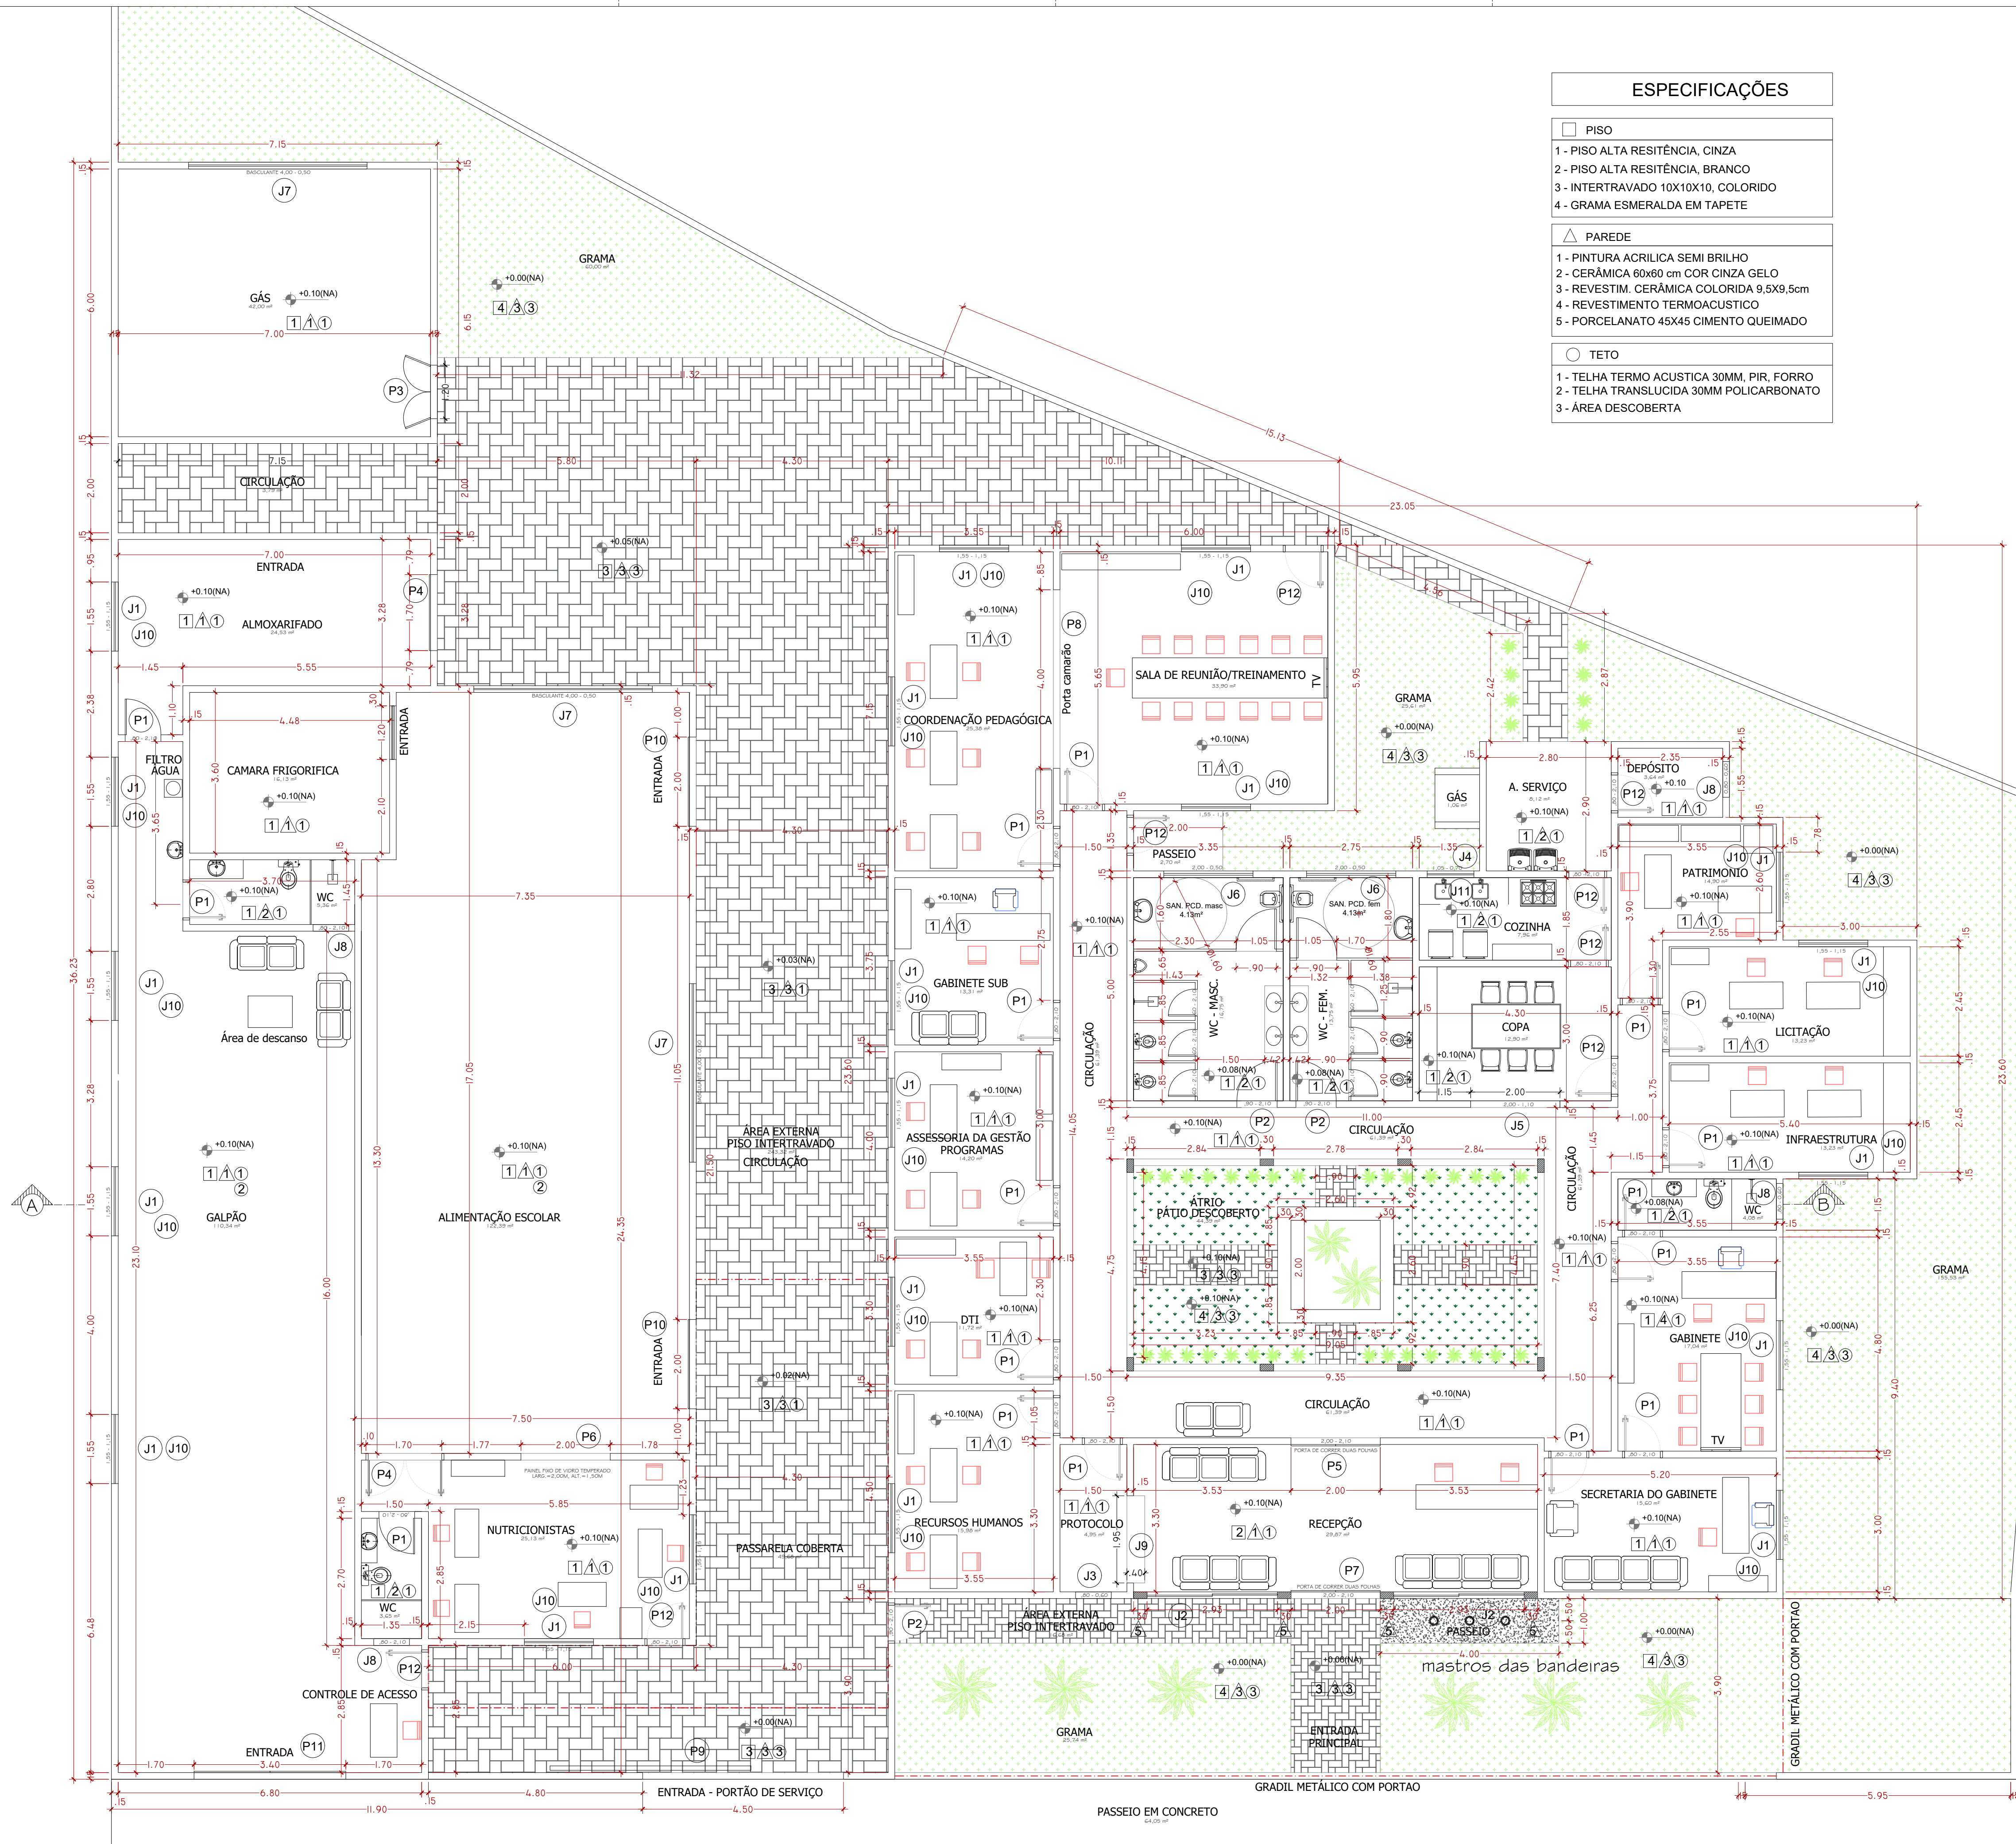

ESPECIFICAÇÕES

- PISO**
- 1 - PISO ALTA RESISTÊNCIA, CINZA
 - 2 - PISO ALTA RESISTÊNCIA, BRANCO
 - 3 - INTERTRAVADO 10X10X10, COLORIDO
 - 4 - GRAMA ESMERALDA EM TAPETE
- PAREDE**
- 1 - PINTURA ACRILICA SEMI BRILHO
 - 2 - CERÂMICA 60x60 cm COR CINZA GELO
 - 3 - REVESTIM. CERÂMICA COLORIDA 9,5X9,5cm
 - 4 - REVESTIMENTO TERMOACUSTICO
 - 5 - PORCELANATO 45X45 CIMENTO QUEIMADO
- TETO**
- 1 - TELHA TERMO ACUSTICA 30MM, PIR, FORRO
 - 2 - TELHA TRANSLUCIDA 30MM POLICARBONATO
 - 3 - ÁREA DESCOBERTA

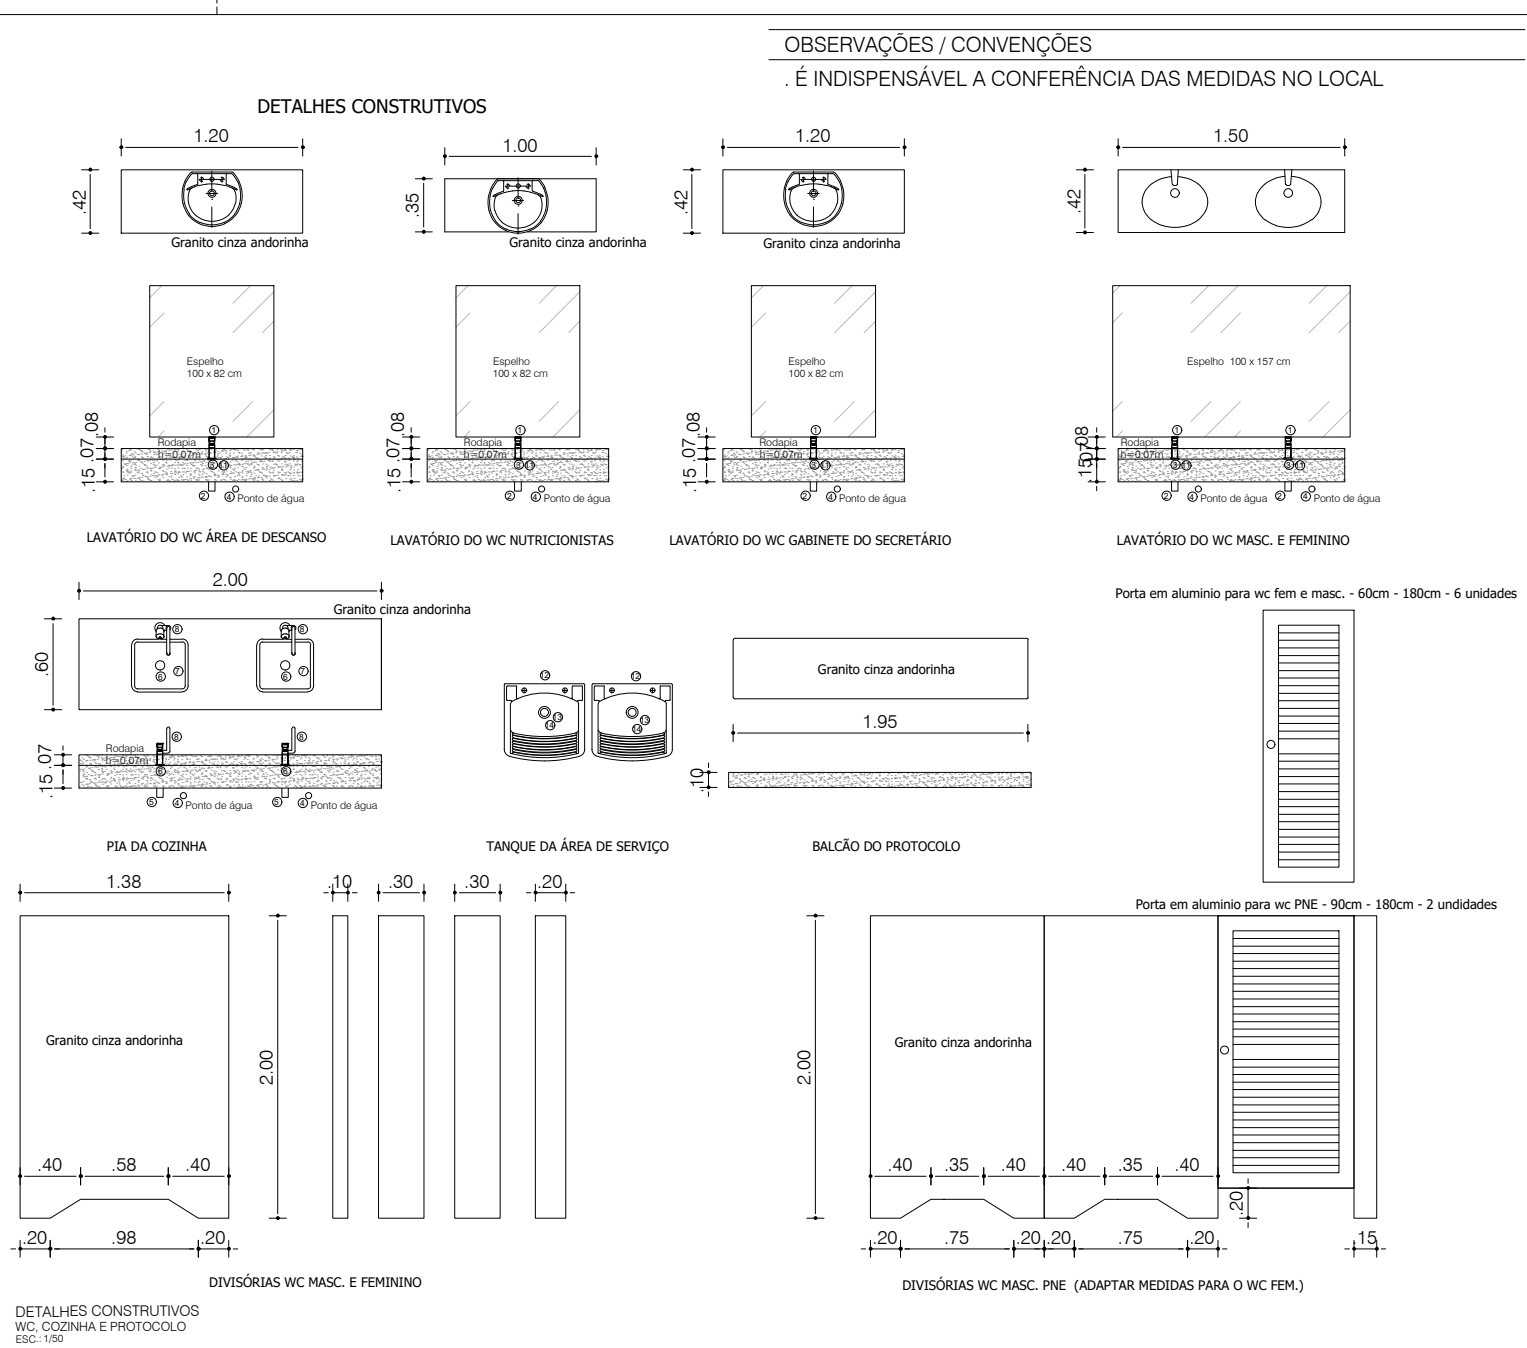

LEGENDA DE PORTAS			
REF.	Dimensões (cm)	QUANT.	TIPO
P1	80 x 210	16	PORTA DE MADEIRA ACABAMENTO MELAMÍNICO BRANCO
P2	90 x 210	3	PORTA DE ALUMINIO VENEZ. BRANCA DE ABRIR
P3	120 x 210	1	PORTA DE ALUMINIO VENEZ. BRANCA DE ABRIR
P4	170 x 210	2	PORTA DE ALUMINIO VENEZ. BRANCA DE ABRIR
P5	200 x 210	1	PORTA DE VIDRO TEMPERADO CORRER 2FL ESP. = 10mm
P6	200 x 150	1	PAINEL FIXO DE VIDRO TEMPERADO ESP. = 10mm
P7	200 x 210	1	PORTA DE ALUMINIO 2 FL VIDRO BRONZE DE CORRER
P8	400 x 210	1	PORTA DE ALUMINIO VENEZ. BRANCA TIPO CAMARÃO
P9	450 x 250	1	PORTÃO DE ALUMINIO 1 FOLHA PERFIL BRONZE DE CORRER
P10	200 x 250	2	PORTÃO DE ALUMINIO 2 FOLHAS PERFIL BRANCO DE CORRER
P11	340 x 200	1	PORTÃO DE ALUMINIO 2 FOLHAS PERFIL BRONZE DE CORRER
P12	80 x 210	8	PORTA DE ALUMINIO VENEZ. BRANCA DE ABRIR

LEGENDA DE JANELAS			
REF.	Dimensões (cm)	QUANT.	TIPO
J1	155 x 110	20	JANELA VIDRO TEMPERADO E=8mm CORRER 2 BANDAS MÓVEIS
J2	283 x 260	2	JANELA ALUM ANODIZ BRONZE CORRER 2 BANDAS MÓVEIS E BANDEIRA
J3	080 x 060	1	BASCULANTE DE ALUMINIO ANODIZADO BRONZE
J4	105 x 070	1	JANELA VIDRO TEMPERADO E=8mm CORRER 2 BANDAS MÓVEIS
J5	200 x 110	1	JANELA VIDRO TEMPERADO E=8mm CORRER 2 BANDAS MÓVEIS
J6	200 x 050	2	JANELA VIDRO TEMPERADO E=8mm CORRER 2 BANDAS MÓVEIS
J7	400 x 050	3	JANELA VIDRO TEMPERADO E=8mm CORRER 2 BANDAS MÓVEIS
J8	080 x 060	4	BASCULANTE DE VIDRO TEMPERADO E=8mm
J9	195 x 110	1	JANELA PANTOGRAFICA EM ALUMINIO 2 FOLHAS
J10	155 x 110	20	GRADE EM ALUMINIO BRANCO REFORÇADA
J11	105 x 070	01	GRADE EM ALUMINIO BRANCO REFORÇADA

16	Vaso Sanitário louça caixa acoplada inclui acess de instalação e assento PNE	LOUÇA	100	-	02
15	Espelho 100 x 157 cm	VIDRO	100x157	-	02
14	Tanque de louça área de serviço	LOUÇA	56x43cm	-	02
13	Válvula tanque área de serviço	LOUÇA	3 1/2"	-	02
12	Torneira de parede área de serviço inox	VIDRO	3 1/2"	-	02
11	Cuba louça de embutir Oval 390x300 mm	LOUÇA	39x30cm	-	07
10	Vaso Sanitário louça caixa acoplada inclui acessórios de instalação e assento	LOUÇA	100	-	07
9	Espelho 100 x 82 cm	VIDRO	100x82	-	03
8	Torneira Cozinha Inox Giratória Mesa Longa H=30,5CM	INOX	1/2"	-	02
7	CUBA DE AÇO INOX 30 X 40 CM - Aço inox AISI 304, 0,6mm de espessura	INOX	30X40	-	02
6	Válvula Pia Cozinha Americana Escoamento 3/12 Metal	METAL	3 1/2"	-	02
5	Sifão Pia Cozinha Americana Metal Com Copo Cromado 1,1/2 x 2	METAL	3 1/2"	-	02
4	Engate Flexível Trançado L=60 cm em Aço Inox	INOX	1/2"	-	09
3	Válvula Click De Inox 1 1/4 para Cuba de Louça Banheiro	METAL	1 1/4"	-	07
2	Sifão Copo Metal Cromado 1 1/4 Pia Lavatório Banheiro	METAL	1 1/4"	-	07
1	Torneira Bica Móvel Mesa Banheiro Alavanca com 1/4 de Volta inox	METAL	1/2"	-	07
Nº	DESCRIÇÃO	MATERIAL	DN	L(m)	QUANT.

RELAÇÃO DE PEÇAS

3

CONCEPÇÃO E PROJETOS

PROJETO DA NOVA SEDE DA SECRETARIA MUNICIPAL DE EDUCAÇÃO

CONTEÚDO: PLANTA TÉCNICA - DET. CONSTRUTIVOS - REVESTIMENTOS E ACABAMENTOS

ENTREGA: RUA SANTO ANTÔNIO, PRAÇA DO CAMPO, SEDE, CAIRU - BA.

PROPRIETÁRIO: PREFEITURA MUNICIPAL DE CAIRU

RESPONSÁVEL TÉCNICO: ENG. CIVIL ANDRÉ L. C. SANTOS - CREA 25.621/D

DATA: SET/2025

INDICADA

PLANTA BAIXA - REVESTIMENTOS
SEDE SECRETÁRIA DE EDUCAÇÃO
ESC.: 1/75