
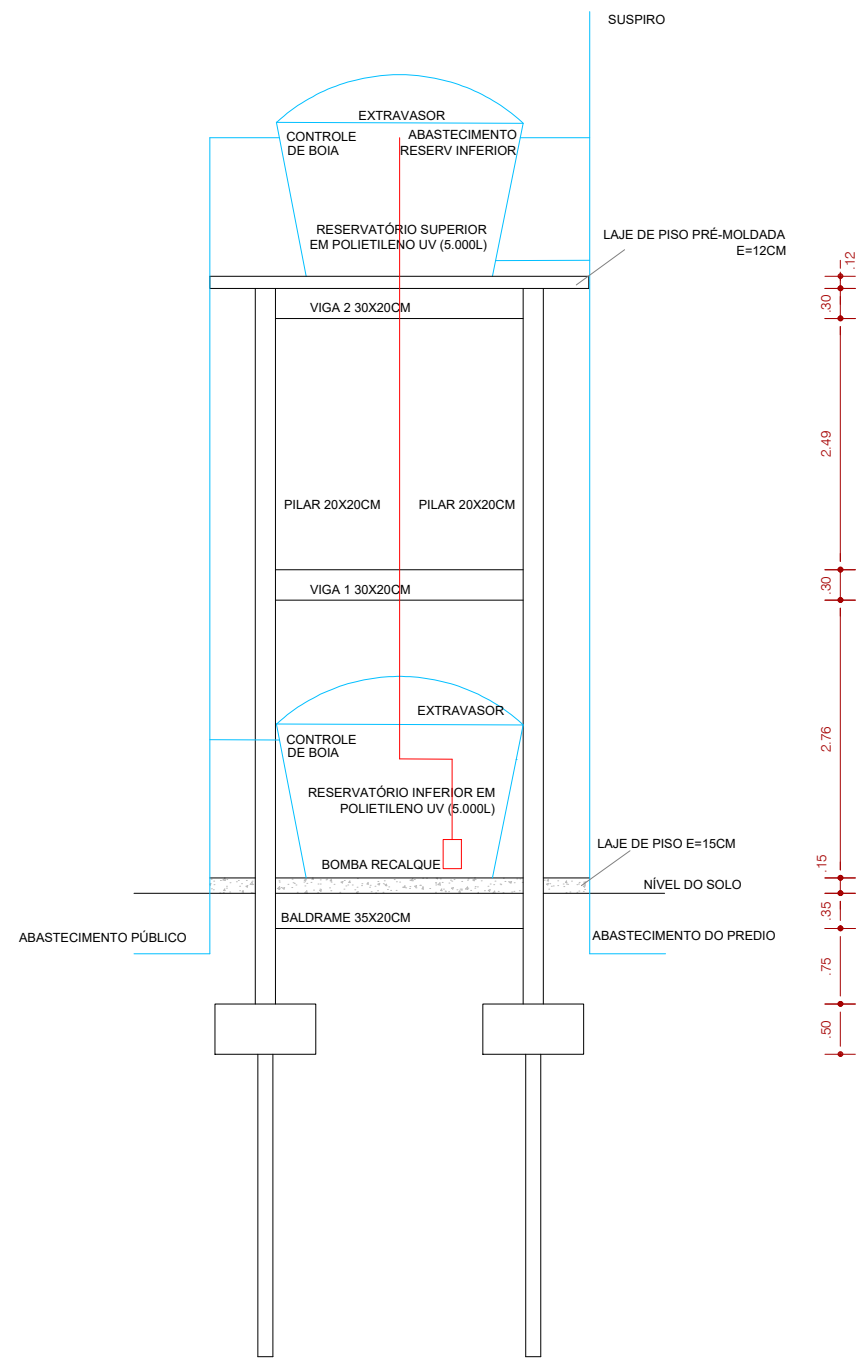
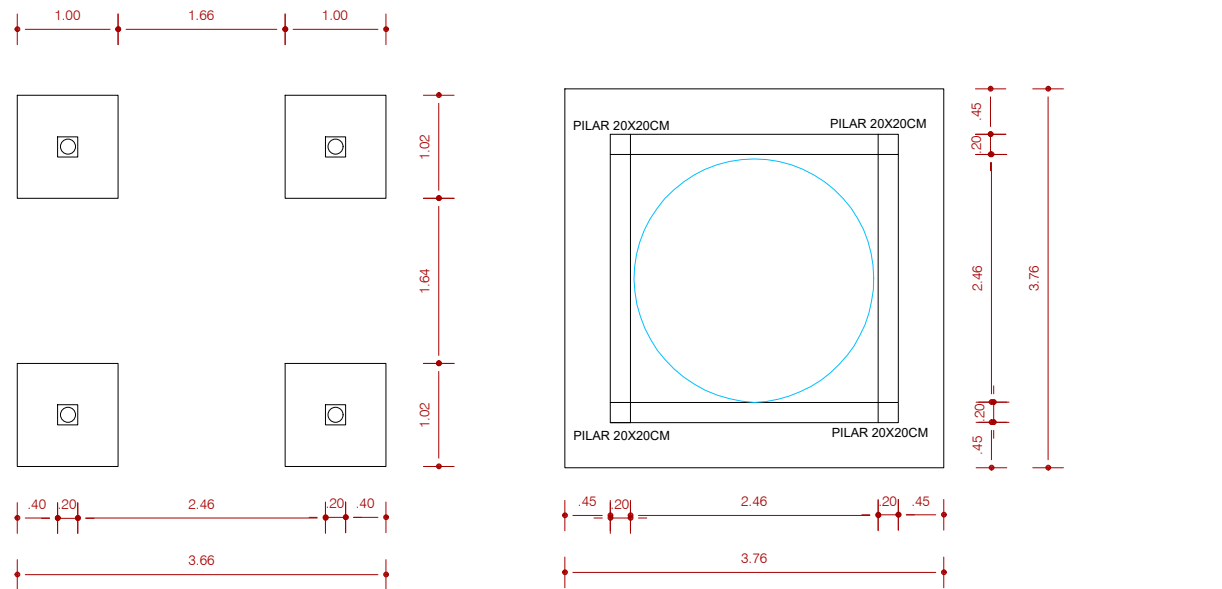


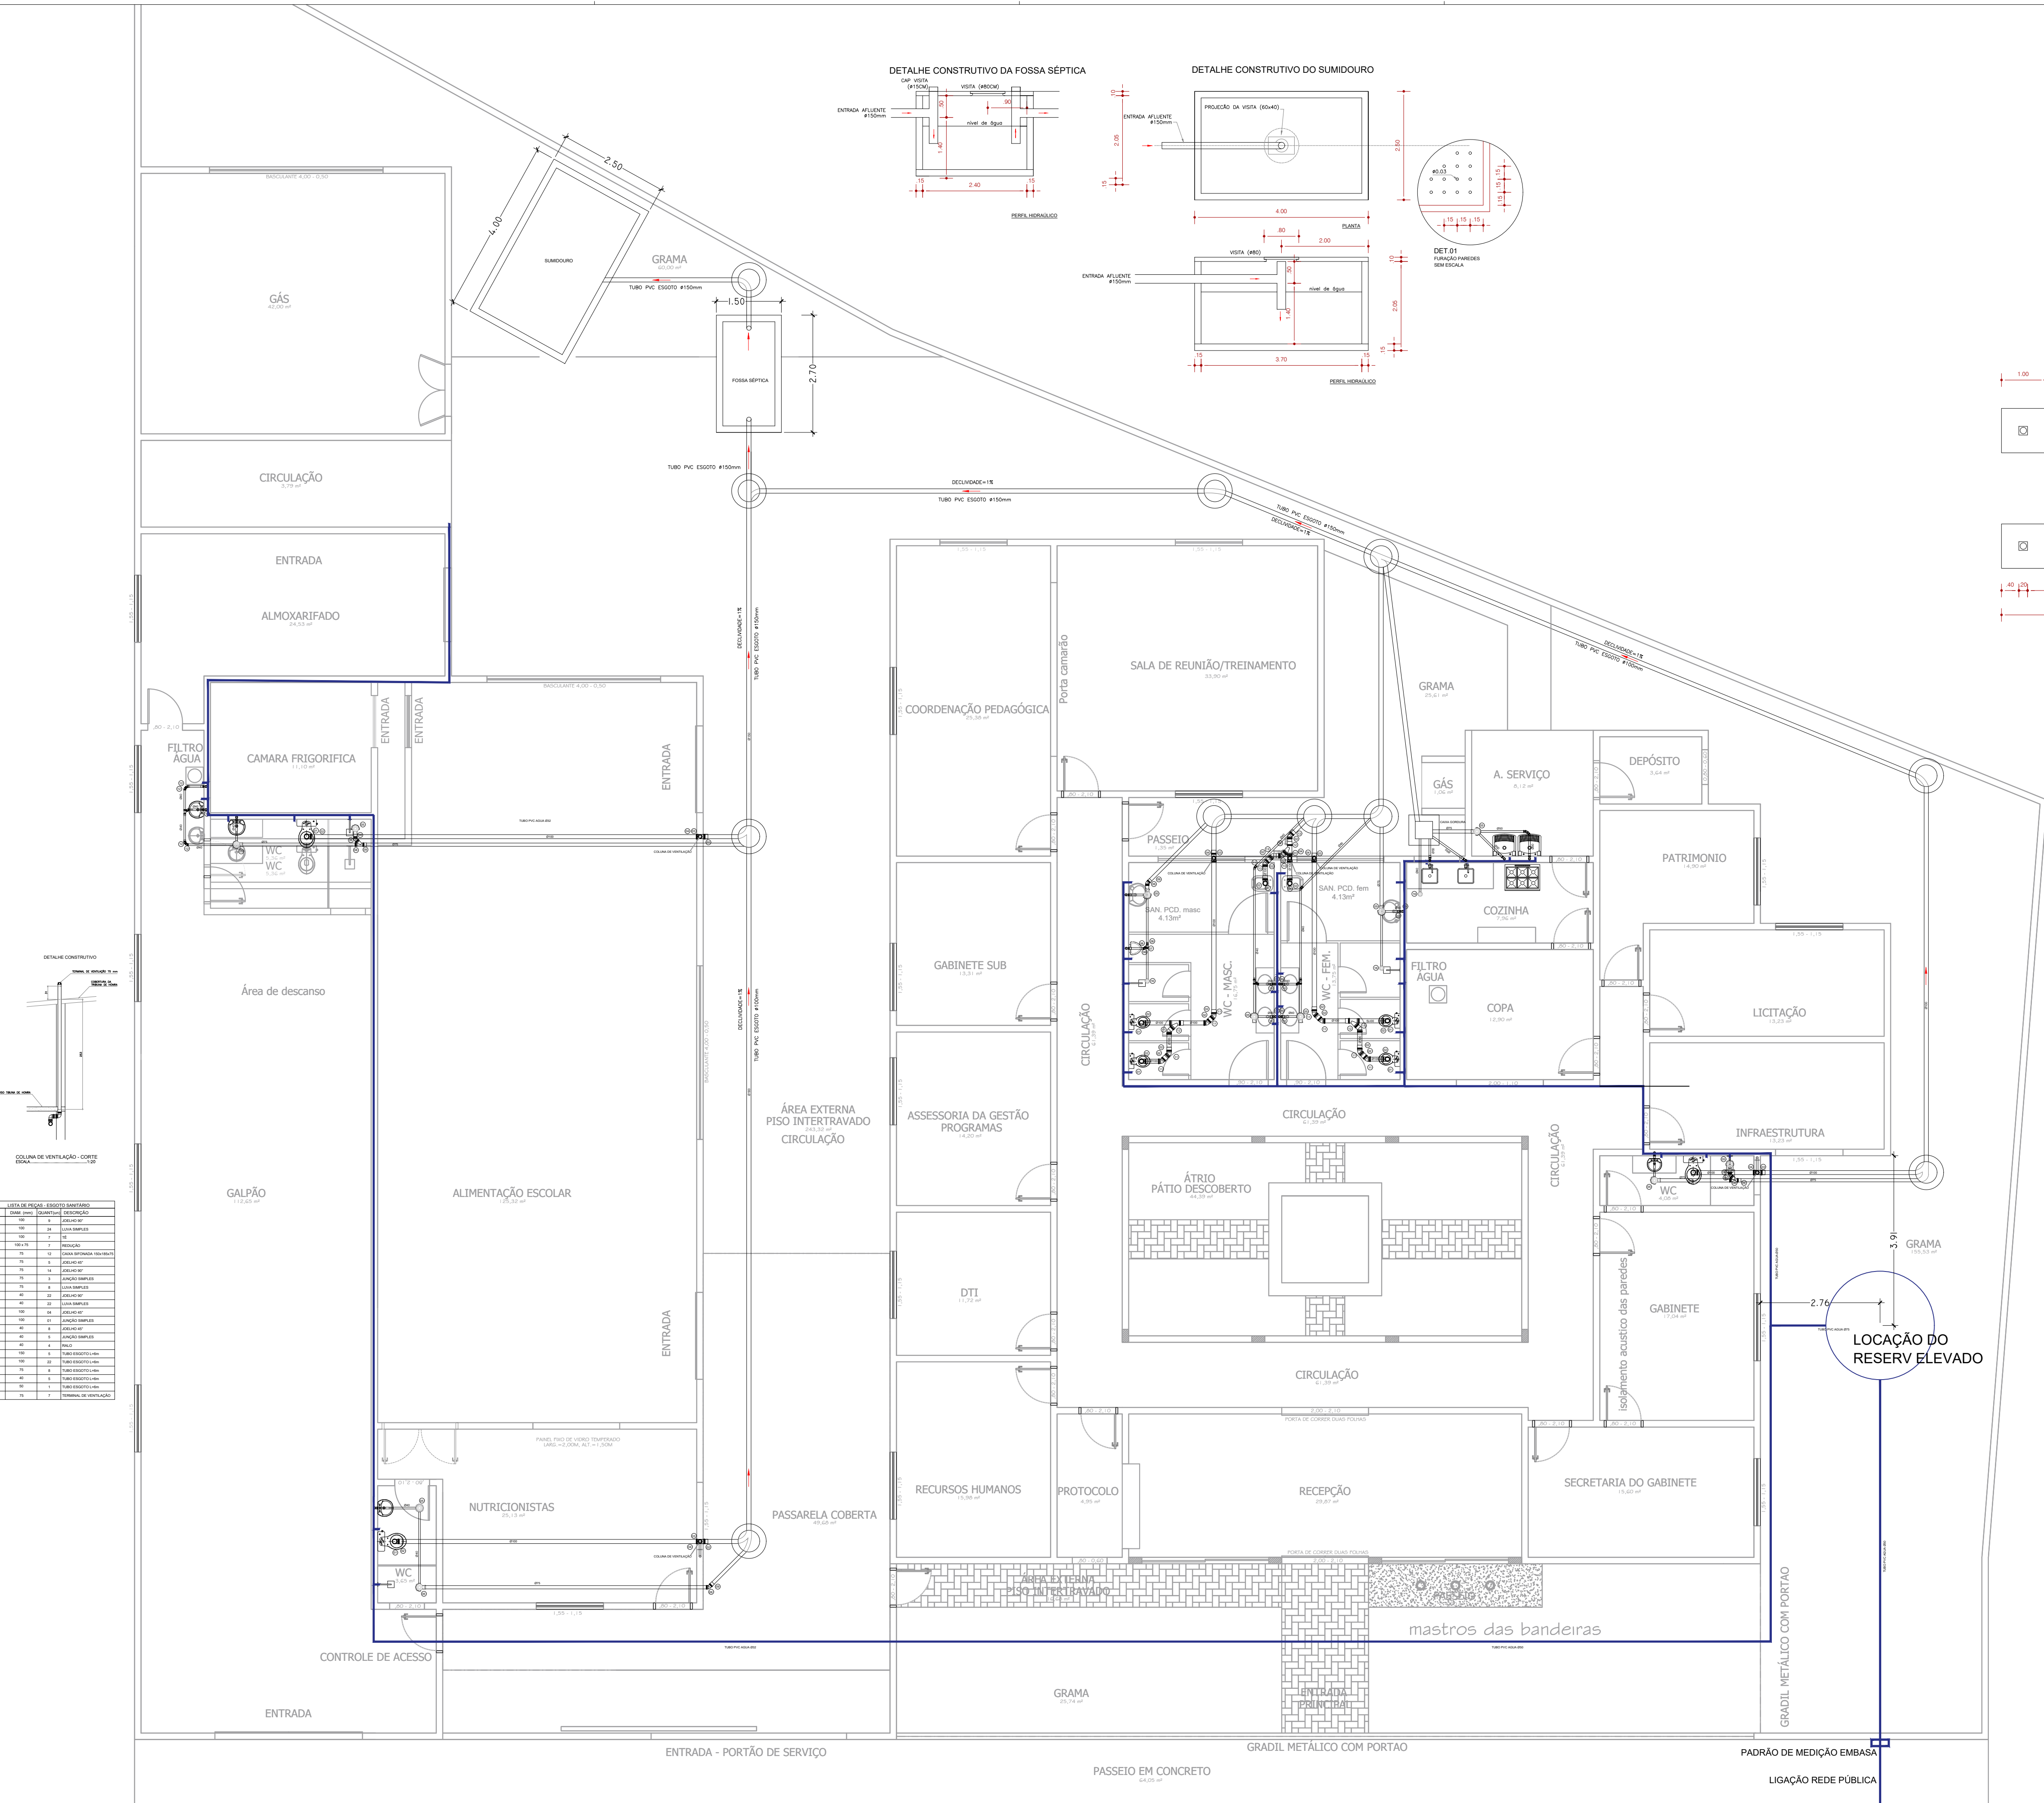

LOCAÇÃO DO  
RESERV. ELEVADO

PLANTA BAIXA - HIDROSANITÁRIO  
SEDE SECRETARIA DE EDUCAÇÃO  
ESC.: 1/75