
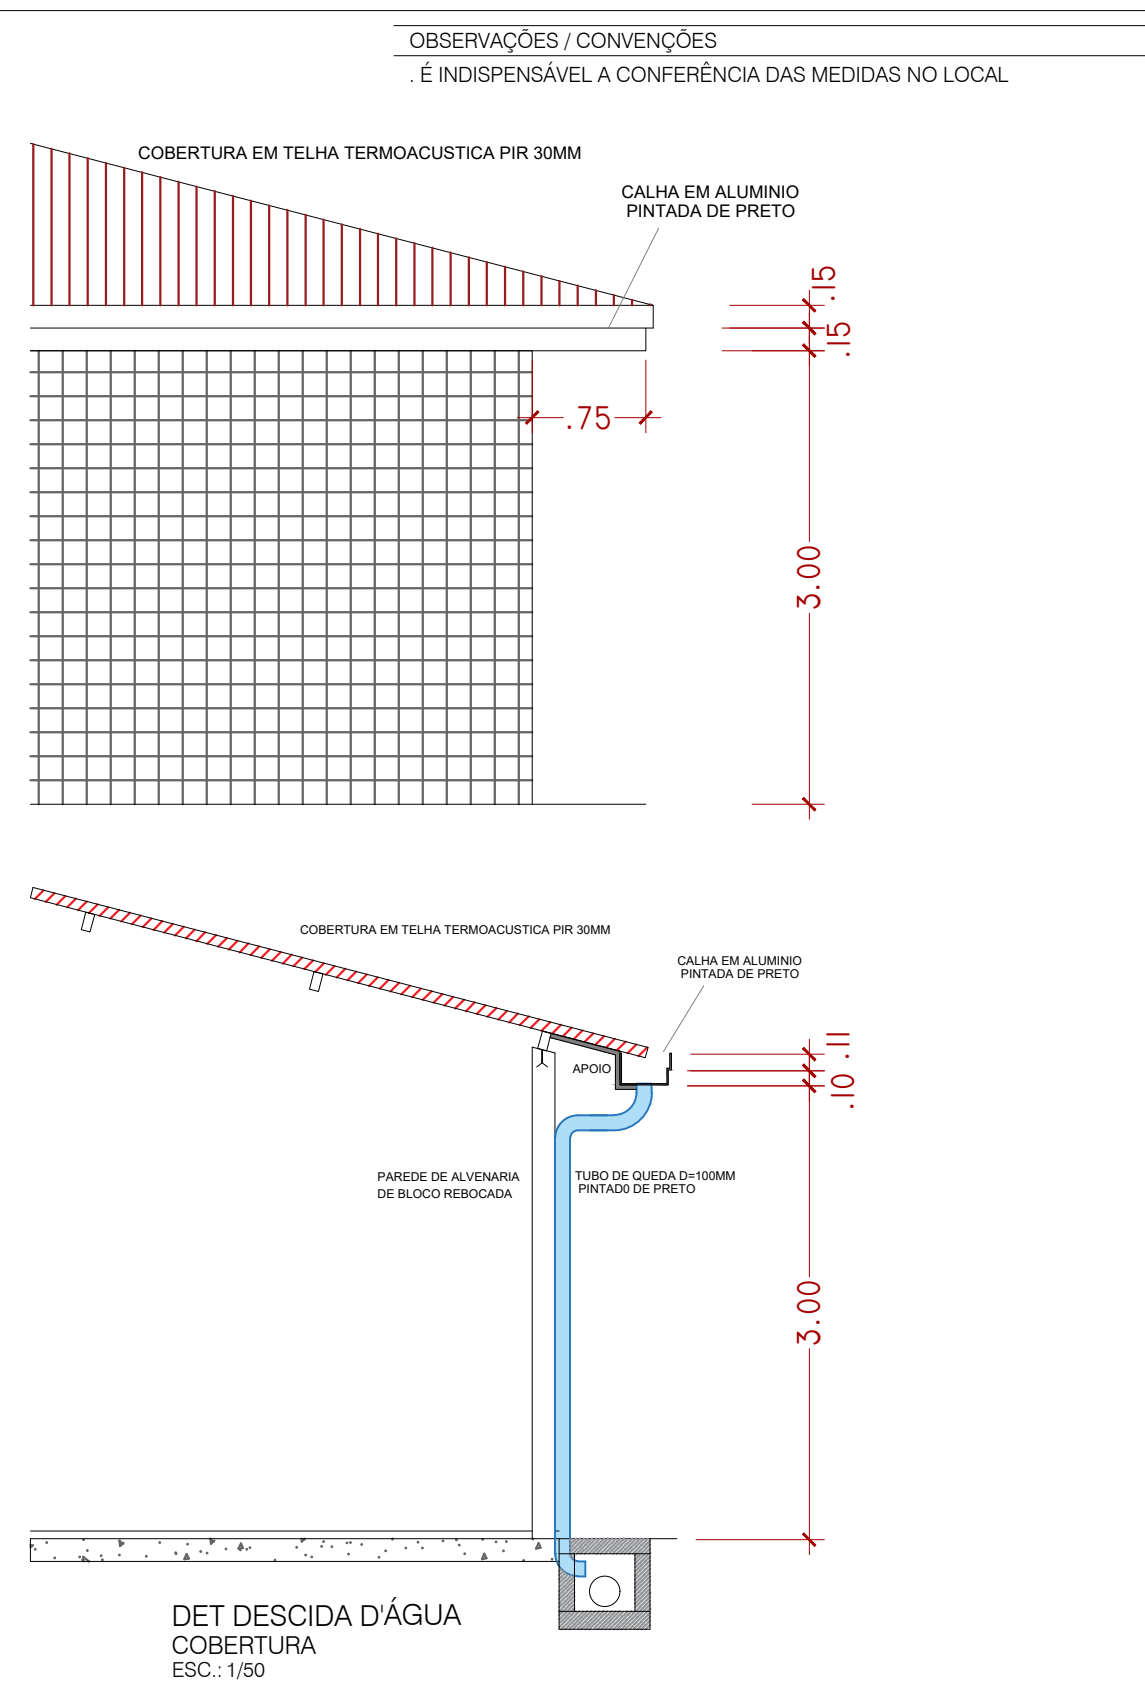
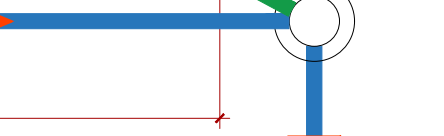
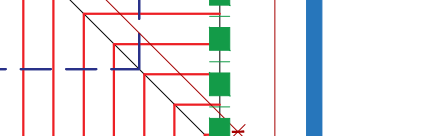
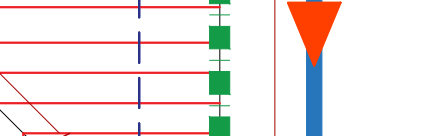
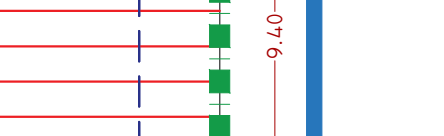
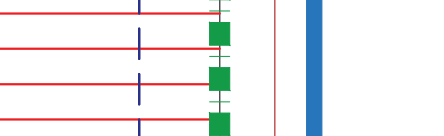
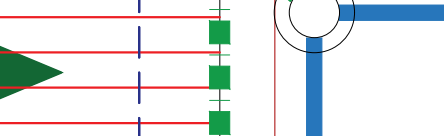
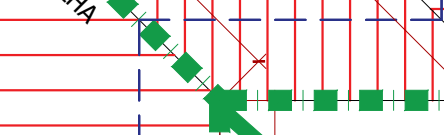
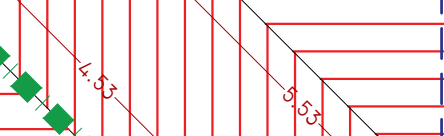
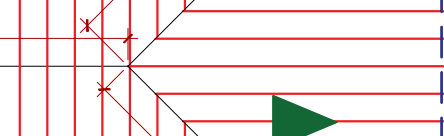
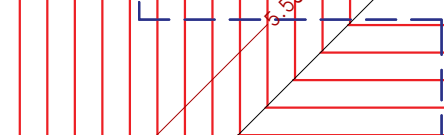
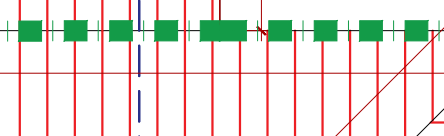
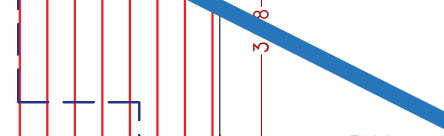
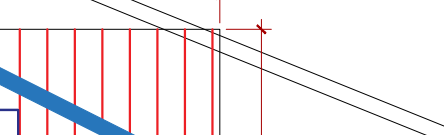
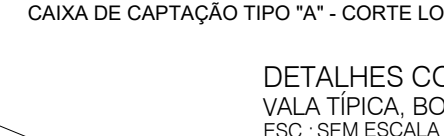
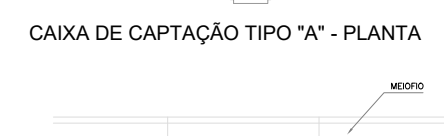
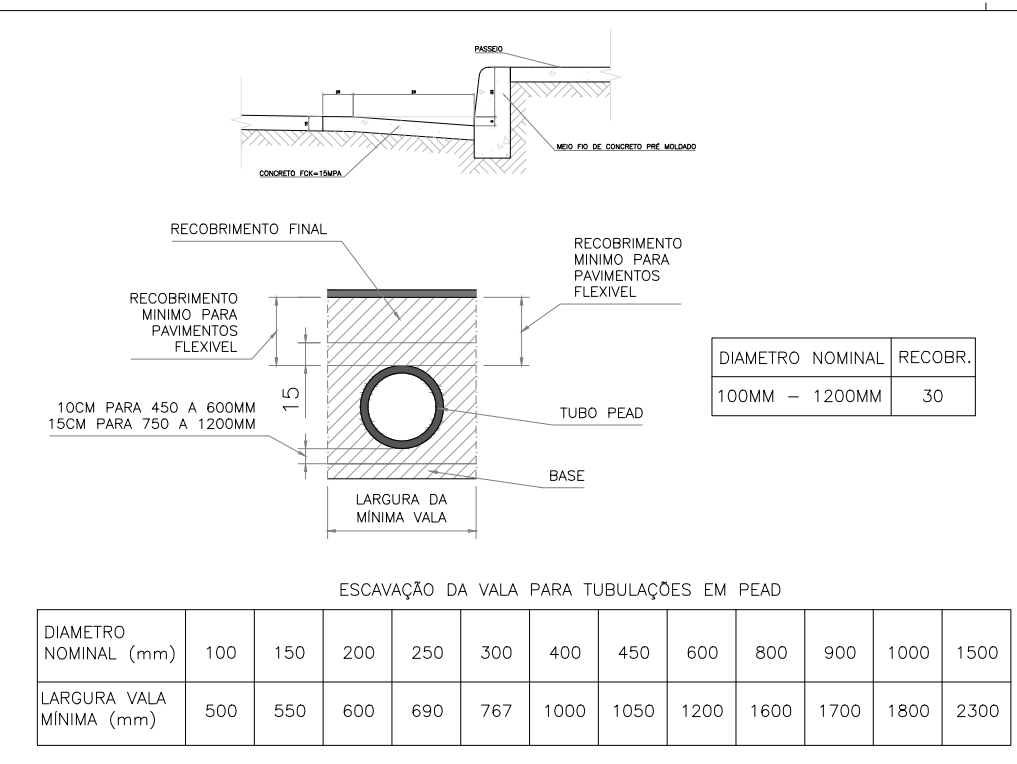


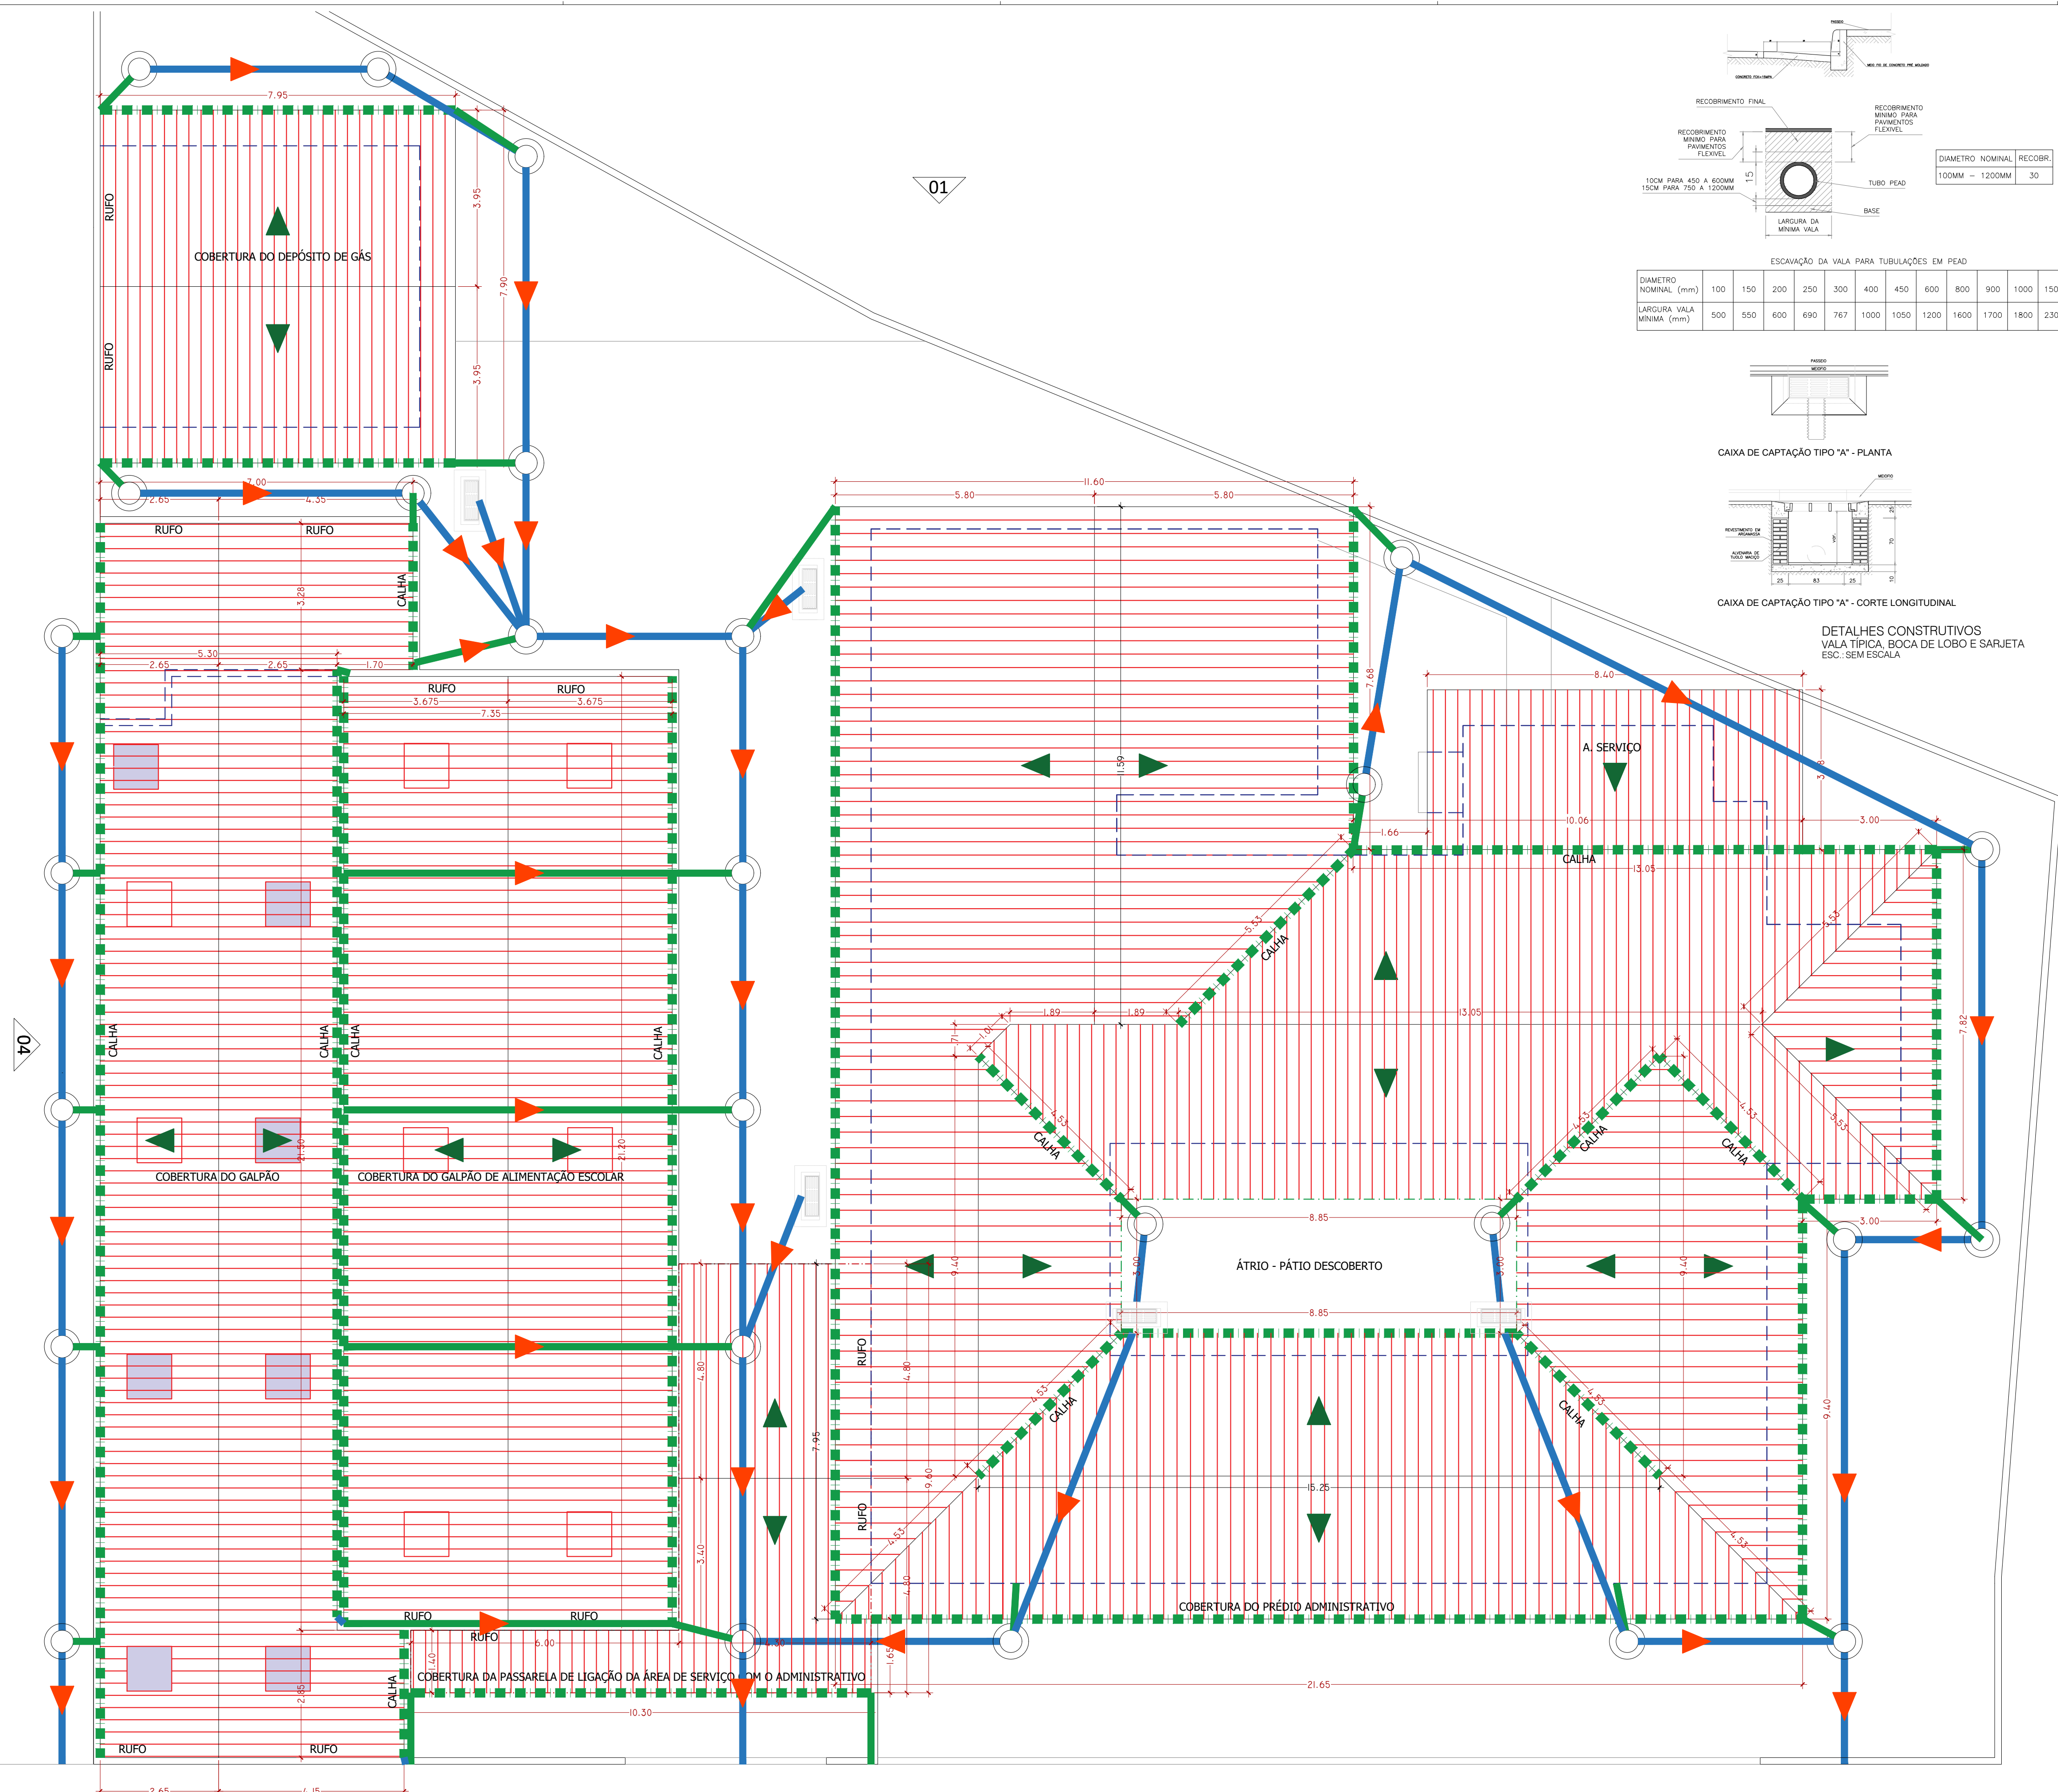

LEGENDA		QUANT.
	TUBO DRENAGEM 100MM	067 M
	TUBO DE QUEIDA PINTADO DE PRETO	35 UN
	TUBO PEAD 200MM	142 M
	CAIXA DE DRENAGEM D=50CM	27 UN
	CAIXA DE DRENAGEM D=50CM	05 UN

OBSERVAÇÕES
DECLIVIDADE MÍNIMA 1%

PLANTA BAIXA - DRENAGEM PLUVIAL
SEDE SECRETARIA DE EDUCAÇÃO
ESC.: 1/75