

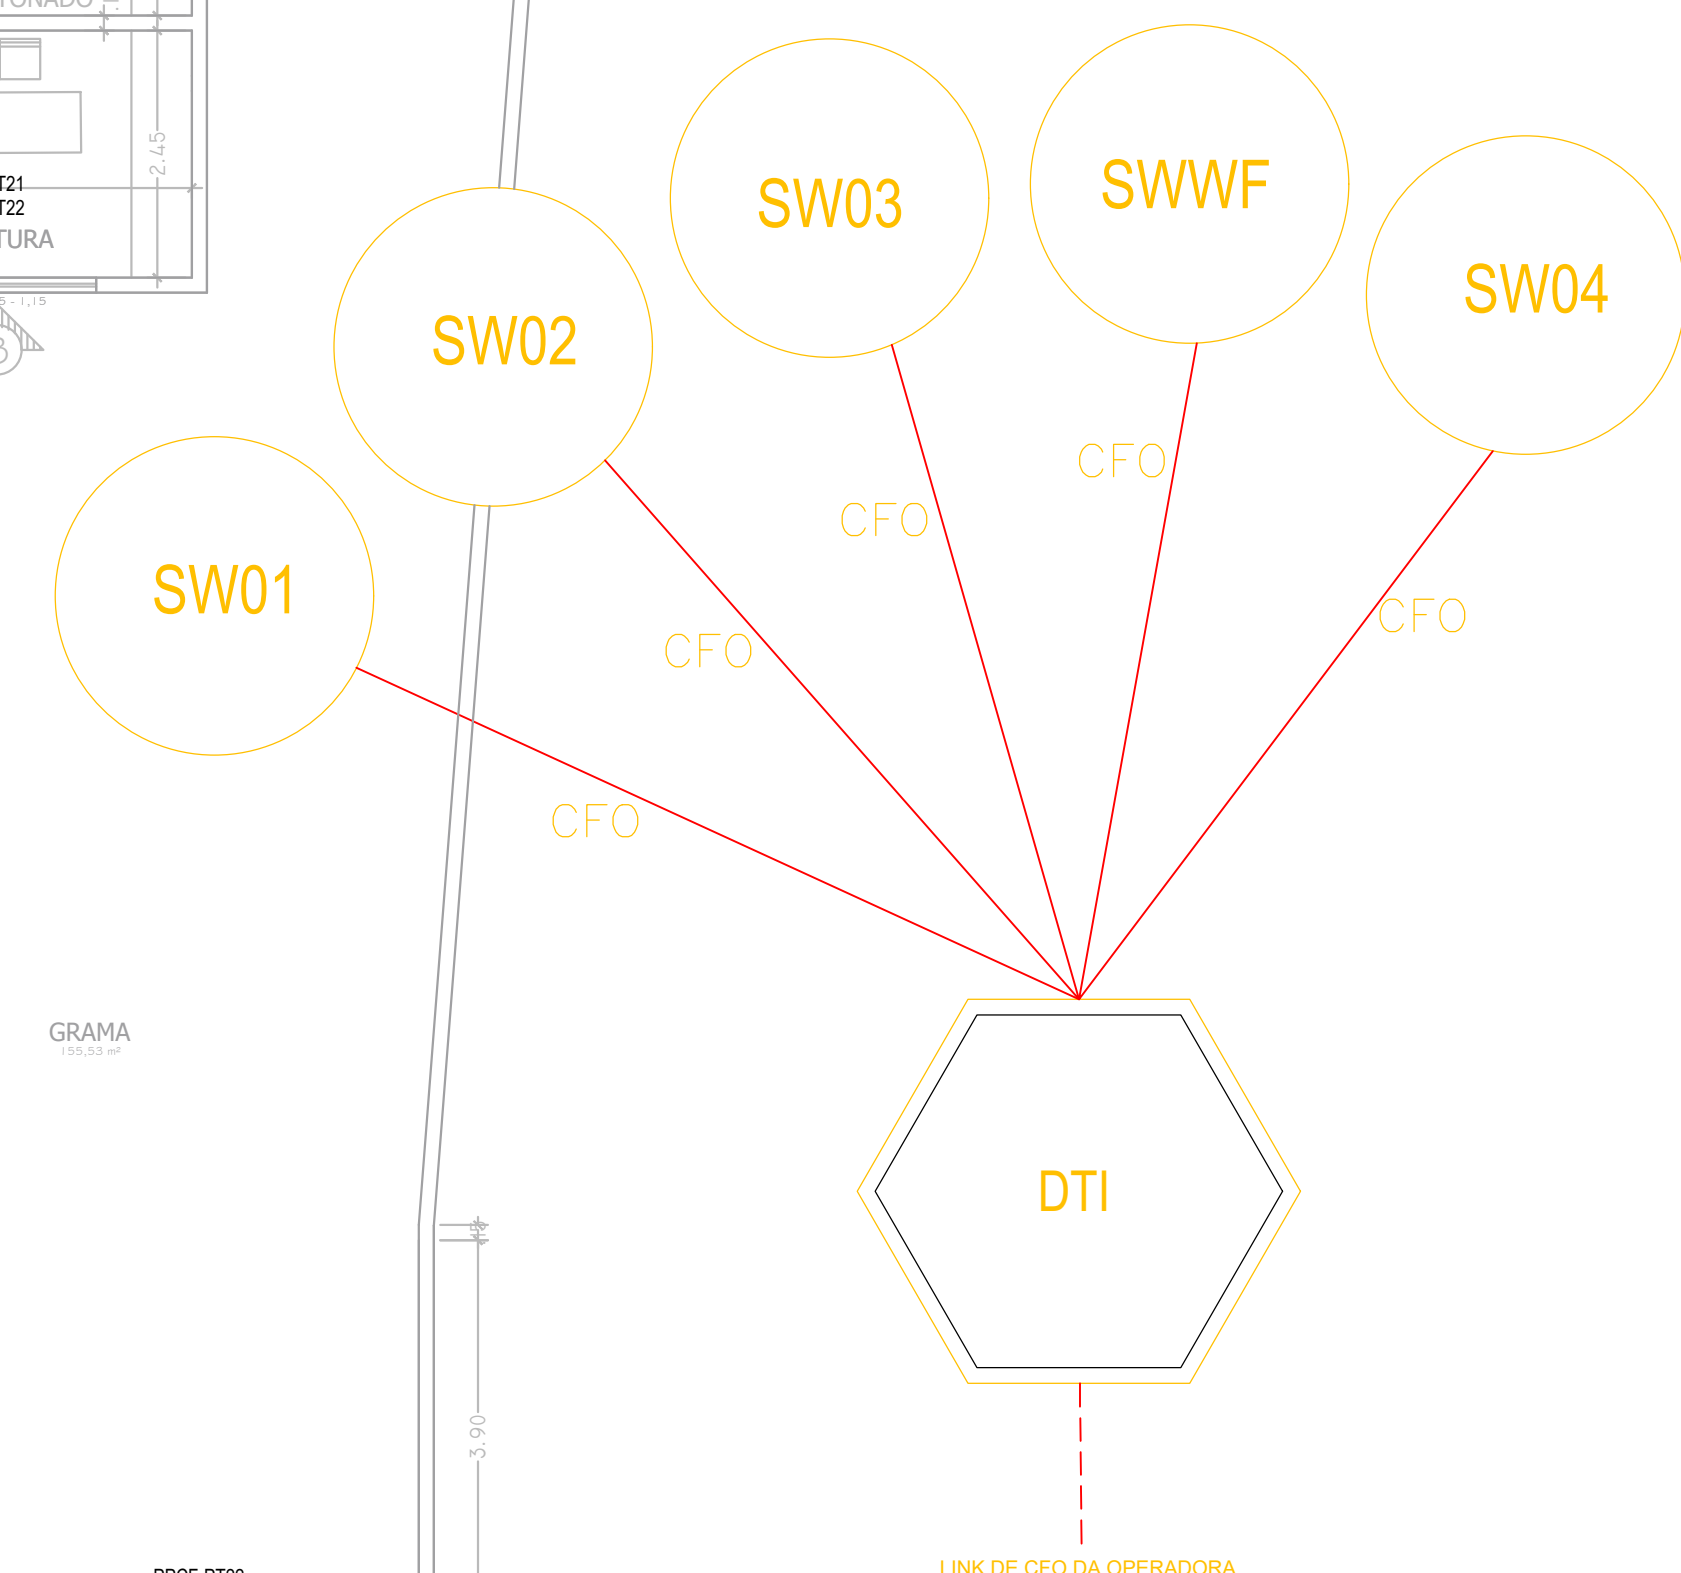


OBSERVAÇÕES / CONVENÇÕES

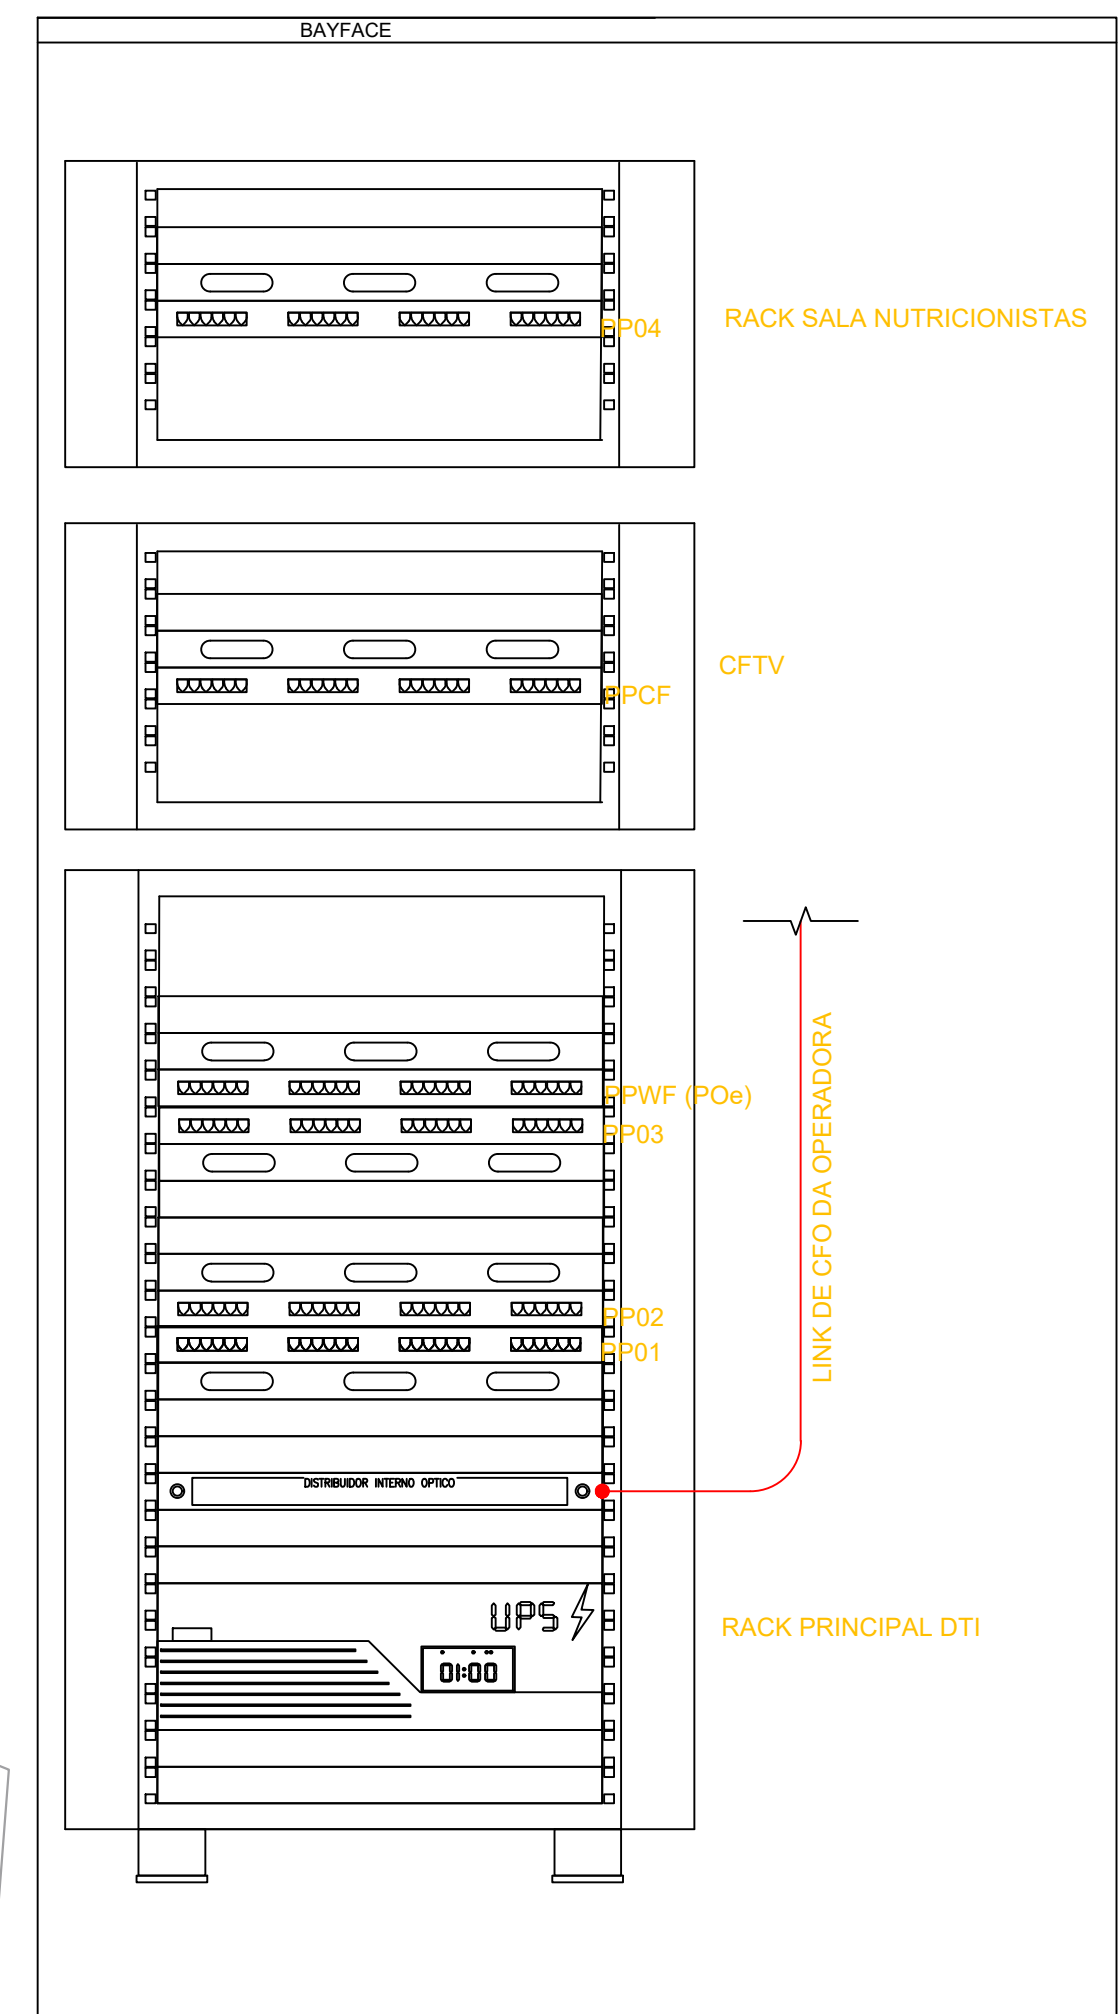

Ponto	Localização
PCPF-PF01	Gás externo
PCPF-PF02	Alimentação
PCPF-PF03	Almoxarifado
PCPF-PF04	Alimentação escolar
PCPF-PF05	Alimentação escolar
PCPF-PF06	Galpão
PCPF-PF07	Galpão
PCPF-PF08	Galpão
PCPF-PF09	Galpão
PCPF-PF10	Entrada principal
PCPF-PF11	Portão de acesso serviço
PCPF-PF12	Circulação lateral
PCPF-PF13	Circulação lateral
PCPF-PF14	Serviço
PCPF-PF15	Circulação interna
PCPF-PF16	Circulação interna
PCPF-PF17	Circulação interna
PCPF-PF18	DTI
PCPF-PF19	Circulação interna
PCPF-PF20	Recepção
PCPF-PF21	Licitações externa
PCPF-PF22	Estafeta
PCPF-PF23	Entrada
PCPF-PF24	Live
PCPF-PF25	Live

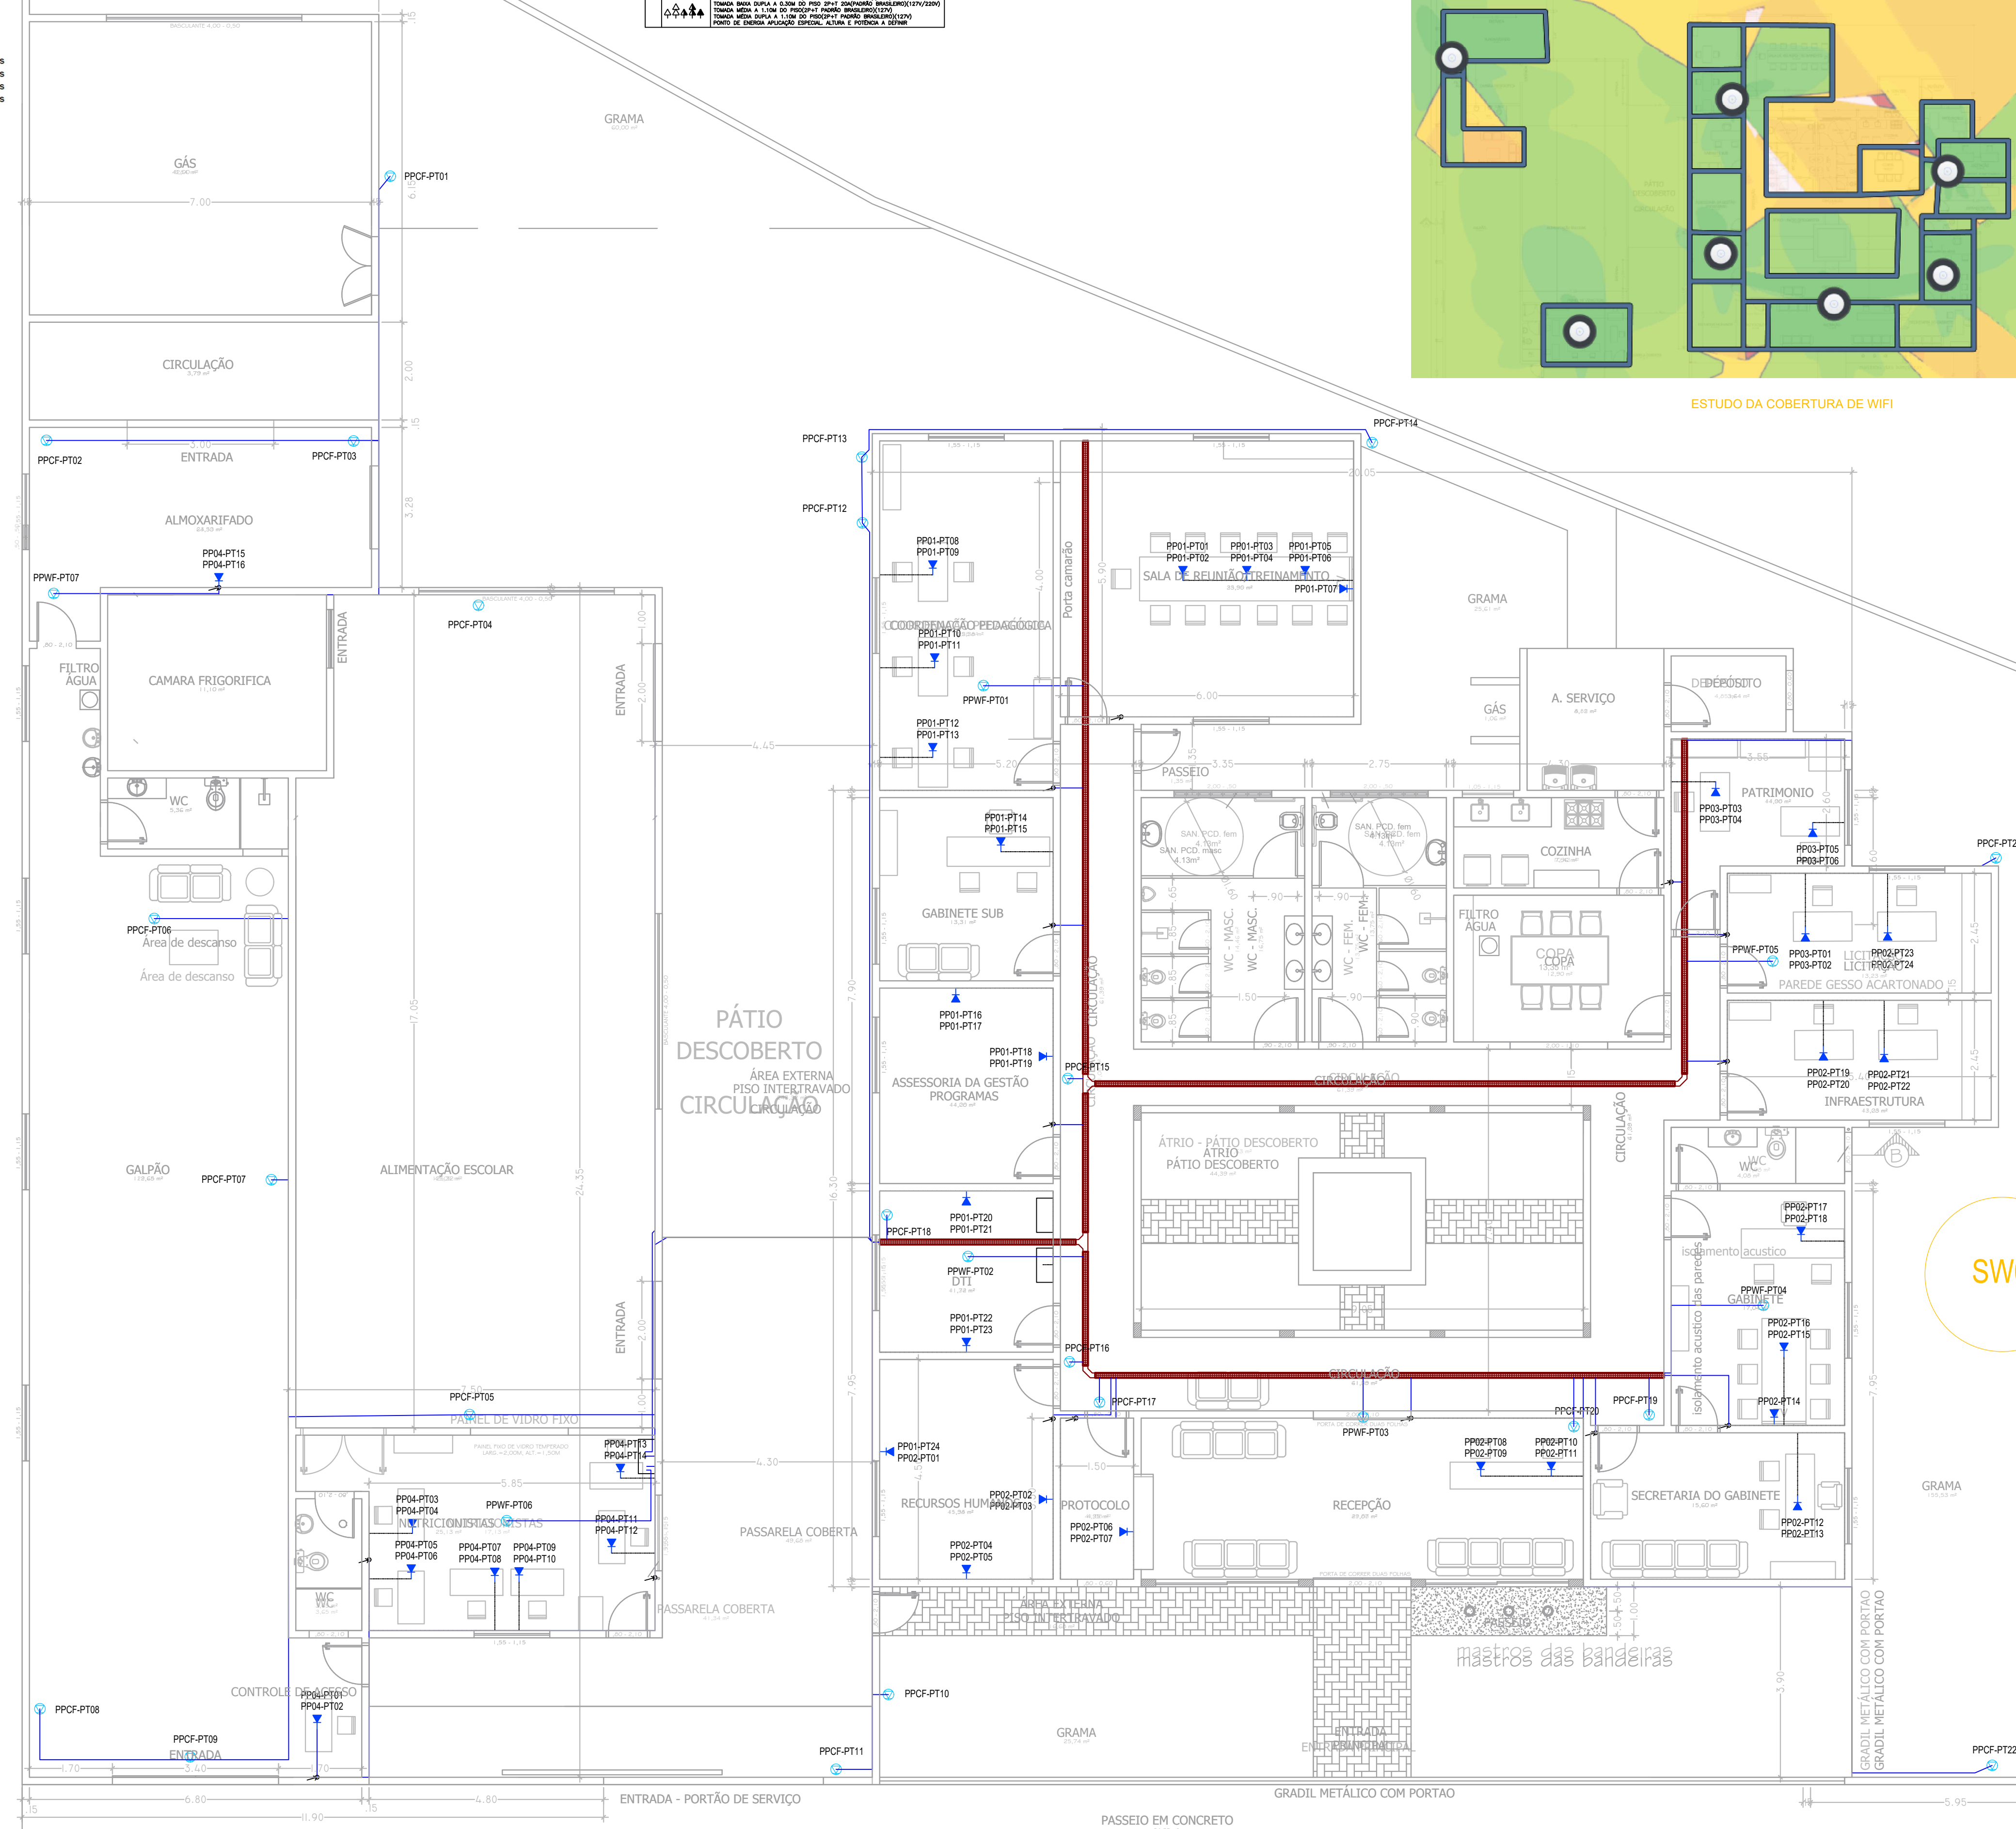

PLANTA BAIXA BLOCO A
ESC 1:50