



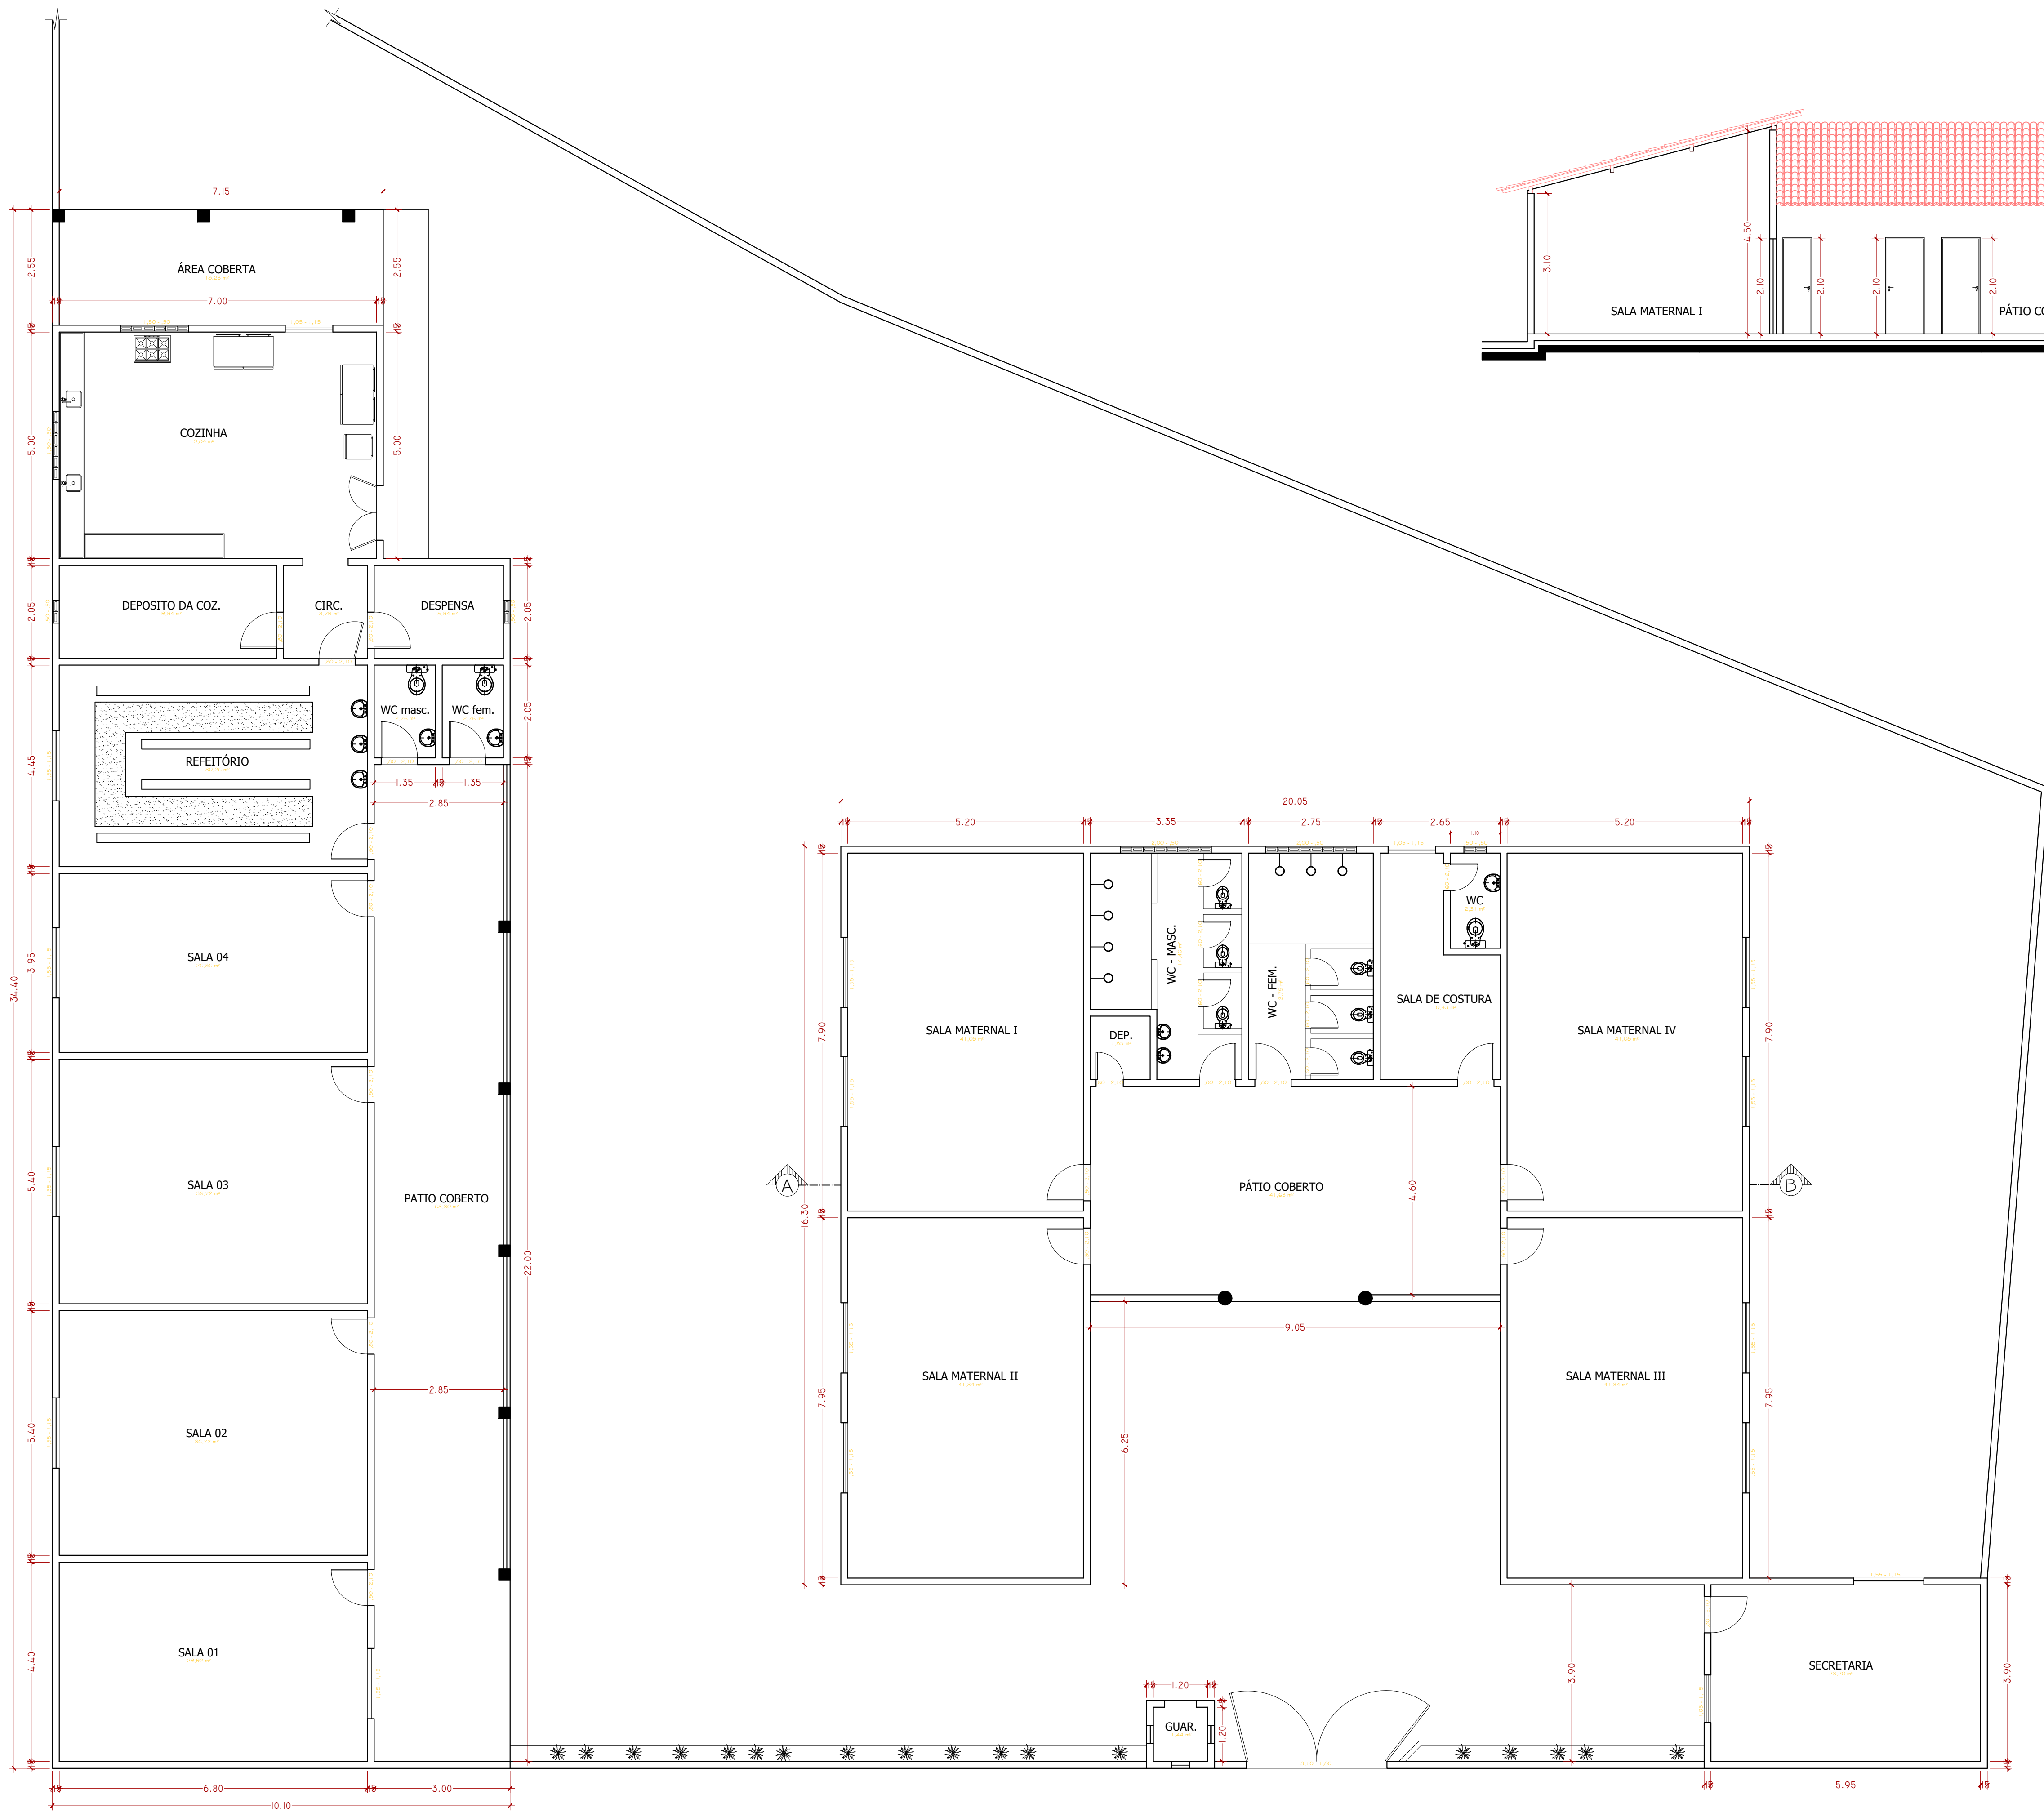

PLANTA BAIXA - CADASTRO
SEDE SECRETARIA DE EDUCAÇÃO
ESC.: 1/75


PLANTA BAIXA
ESC 1:75

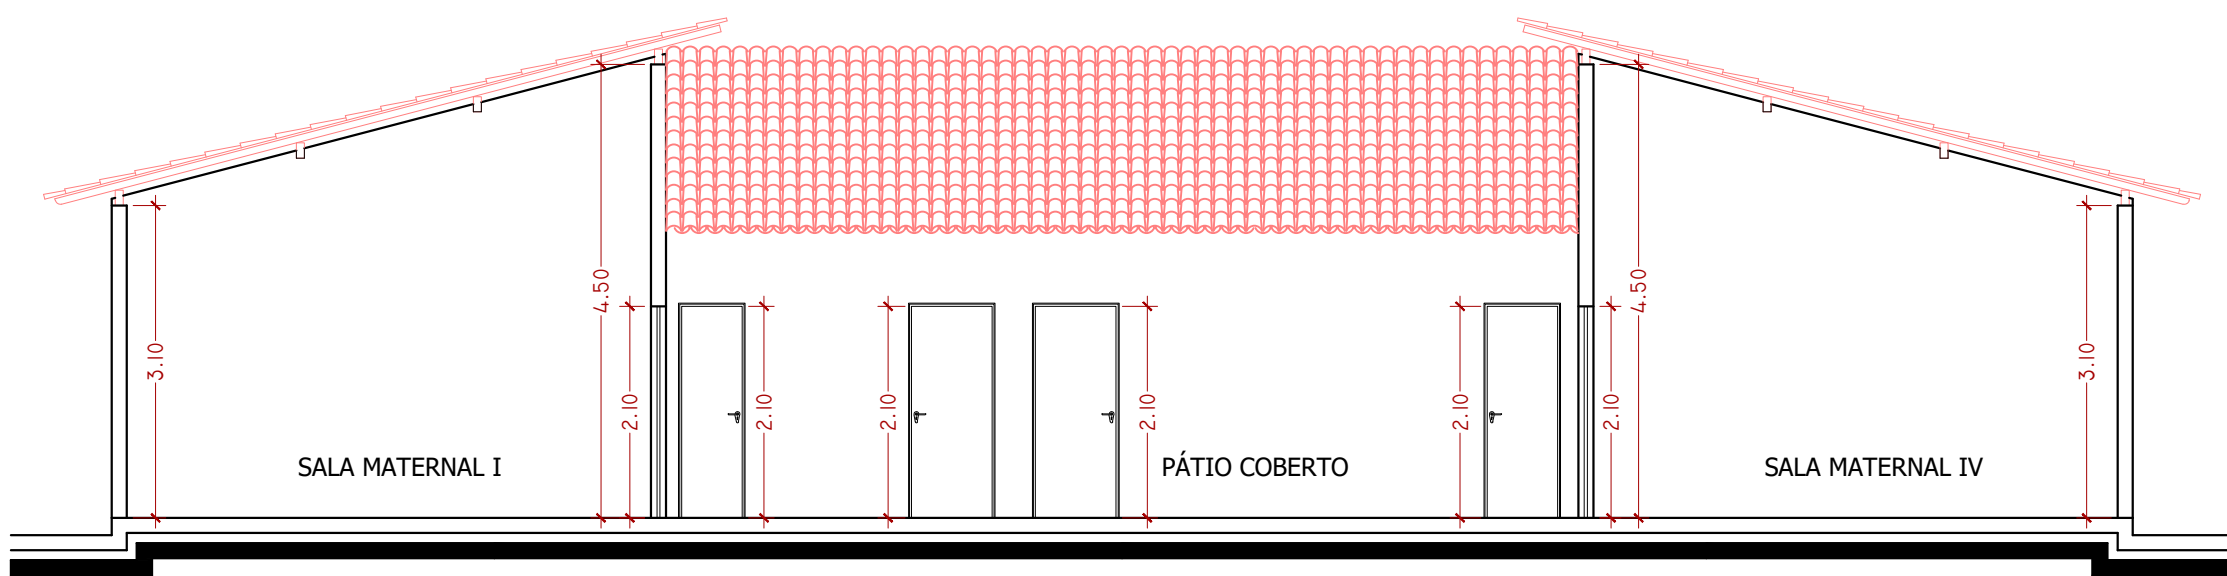

CORTE A-B
ESC 1:75

QUADRO DE ÁREAS

ÁREA DO TERRENO: 1.353,90 m²
ÁREA CONSTRUÍDA: 625,20 m²
ÁREA LIVRE: 728,70 m²

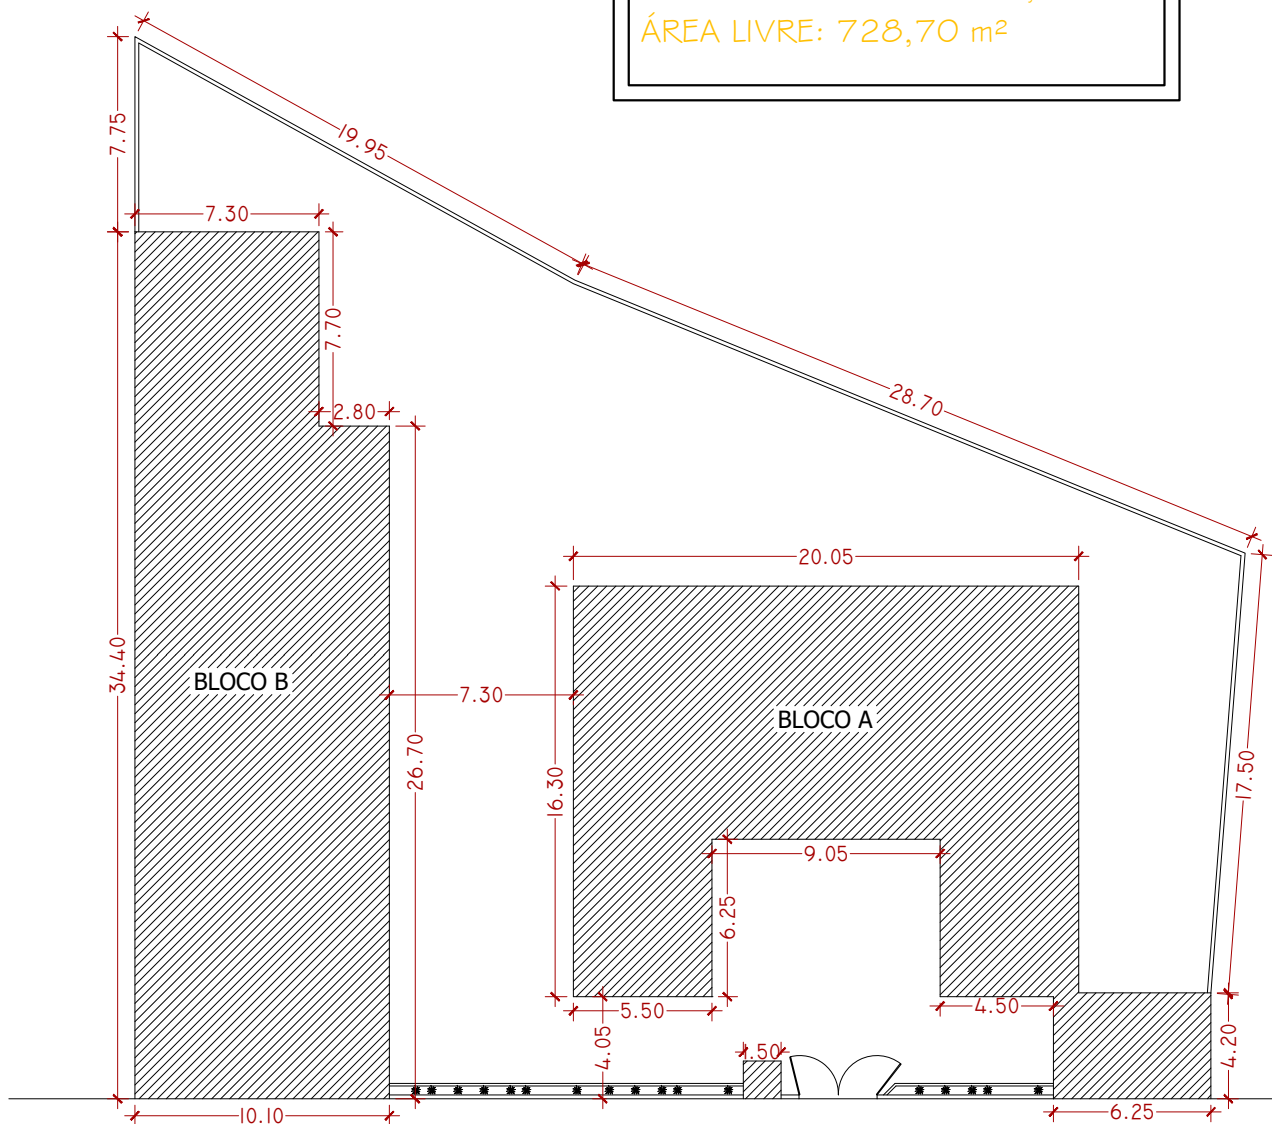

PLANTA DE SITUAÇÃO
ESC 1:300

